



АДМИНИСТРАЦИЯ ХОЛМСКОГО МУНИЦИПАЛЬНОГО РАЙОНА
ПОСТАНОВЛЕНИЕ

17.03.2022 № 198

г. Холм

Об утверждении Реестра муниципальных маршрутов регулярных перевозок пассажиров и багажа автомобильным транспортом общего пользования по регулируемым тарифам в пригородном сообщении в границах Холмского муниципального района Новгородской области

В соответствии со статьями 25, 26 Федерального закона от 13 июля 2015 года № 220-ФЗ «Об организации регулярных перевозок пассажиров и багажа автомобильным транспортом и городским наземным электрическим транспортом в Российской Федерации и о внесении изменений в отдельные законодательные акты Российской Федерации», Администрация Холмского муниципального района **ПОСТАНОВЛЯЕТ:**

1. Утвердить прилагаемый Реестр муниципальных маршрутов регулярных перевозок пассажиров и багажа автомобильным транспортом общего пользования по регулируемым тарифам в пригородном сообщении в границах Холмского муниципального района Новгородской области.

2. Опубликовать постановление в периодическом печатном издании - бюллетене «Вестник» и разместить на официальном сайте Администрации Холмского муниципального района в информационно - телекоммуникационной сети «Интернет».

Глава

муниципального района

В.И.Саляев

УТВЕРЖДЕН
постановлением Администрации
района от 17.03.2022 № 198

Реестр муниципальных маршрутов регулярных перевозок пассажиров и багажа автомобильным транспортом общего пользования по регулируемым тарифам в пригородном сообщении в границах Холмского муниципального района Новгородской области

Маршруты									
Регистрационный номер маршрута в реестре	Порядковый номер маршрута	Наименование маршрута	Наименование перевозчика	Порядок посадки и высадки пассажиров	Вид регулярных перевозок	Наименование улиц и автомобильных дорог, по которым предполагается движение	Наименование промежуточных остановочных пунктов	Протяженность маршрута, км	Дата начала осуществления перевозок
Холмский район									
M17.1.1	112	Холм - Аполец	ООО «Фабус ВН»	на обозначенных специальными указателями остановочных пунктах	пригородный	Автодорога Холм – Аполец (49н - 1901)	Холм, Залесье, Сопки, Радилово, Котицы, Наход, Стифановка, Мамоново, Каменка, Четовизня, Зуи, Тогодь, Аполец	45	01.04.2020
M17.1.2	134	Холм - Устье	ООО «Фабус ВН»	на обозначенных специальными указателями остановочных пунктах	пригородный	Автодорога 49к - 1905	Холм, Залесье, Сопки, Радилово, Котицы, Наход, Стифановка, Мамоново, Каменка, Четовизня, Красные Ручьи, Лыдкино, Устье	39,2	01.04.2020
M17.1.3	112 А	Холм-Тогодь	ООО «Фабус ВН»	на обозначенных специальными указателями остановочных пунктах	пригородный	Автодорога Холм – Тогодь (49н - 1901)	г. Холм, Залесье, Сопки, Радилово, Котицы, Наход, Стифановка, Мамоново, Каменка, Четовизня, Зуи, Тогодь	39,6	01.04.2020

Учредитель:

Дума Холмского муниципального района

Издатель:

Администрация Холмского муниципального района

Адрес издателя: 175270, г.Холм,
площадь Победы,2

Главный редактор: Саляев В.И.

Адрес редакции: 175270, г.Холм, площадь Победы, 2

Тел/факс: 59-252

Е-mail: adminholm@mail.ru

Интернет-страница газеты: www.holmadmin.net/vlast/vestnik.html

Тираж: 10 экз.

Номер свидетельства о регистрации, дата регистрации: не требует регистрации на основании ст.12 Закона РФ от 27 декабря 1991 года №2124-1 "О средствах массовой информации"



M17.1.4	111	Холм-Тухомичи	ООО «Фабус ВН»	на обозначенных специальными указателями остановочных пунктах	пригородный	Автодорога Холм – Морхово - Большое Ельно (49к-1916) Каменка Тухомичи Большое Ельно (49н - 1910)	г. Холм, Бобяхино, Поречье, Батутино, Швайно, Морхово, Кленовец, М. Ельно, Б. Ельно, Бредяги, Ивановское, Соловыи, Заборинка, Тухомичи	42,2	01.04.2020
M17.1.5	111 А	Холм-Большое Ельно	ООО «Фабус ВН»	на обозначенных специальными указателями остановочных пунктах	пригородный	Автодорога Холм – Морхово - Большое Ельно (49к - 1916)	г. Холм, Бобяхино, Поречье, Батутино, Швайно, Морхово, Кленовец, М. Ельно, Б. Ельно	27,4	01.04.2020
M17.1.6	110	Морхово-Подмолодь	ООО «Фабус ВН»	на обозначенных специальными указателями остановочных пунктах	пригородный	Автодорога Морхово – Подмолодь (49н - 1912)	Морхово, Подмолодь	8,5	01.04.2020
M17.1.7	110 А	Морхово-Осцы	ООО «Фабус ВН»	на обозначенных специальными указателями остановочных пунктах	пригородный	Автодорога Морхово - Осцы (49н - 1913)	Морхово, Осцы	5,2	01.04.2020
M17.1.8	119	Холм-Замошье	ООО «Фабус ВН»	на обозначенных специальными указателями остановочных пунктах	пригородный	Автодорога Р-51 Холм – Красный Бор а/д (49н - 1904)	г. Холм, Куземкино, Сопки, Пустыньки, Дунаево, Петрово, Кр. Бор, Ручейки, Клевдино, Замошье, Замошье - 2	47,6	01.04.2020
M17.1.9	119 Б	Замошье-Фрюнино	ООО «Фабус ВН»	на обозначенных специальными указателями остановочных пунктах	пригородный	Автодорога (49н - 1904)	Замошье, Фрюнино	2	01.04.2020
M17.1.10	119 В	Холм-Красный Бор	ООО «Фабус ВН»	на обозначенных специальными указателями остановочных пунктах	пригородный	Автомобильная дорога Р-51 Холм – Красный Бор	Холм, Куземкино, Сопки, Пустыньки, Дунаево, Петрово, Кр. Бор	35,7	01.04.2020
M17.1.11	119 А	Красный Бор-Власково	ООО «Фабус ВН»	на обозначенных специальными указателями остановочных пунктах	пригородный	Автомобильная дорога Р-51	Красный Бор, Власково	4,2	01.04.2020
M17.1.12	125	Холм-Заход	ООО «Фабус ВН»	на обозначенных специальными указателями остановочных пунктах	пригородный	Автодорога Холм – Морхово - Большое Ельно (49к-1916) а/д (49н-1907)	Холм, Бобяхино, Березовка, Орлово, Зайцы, Осипово, Заход	24	01.04.2020



АДМИНИСТРАЦИЯ ХОЛМСКОГО МУНИЦИПАЛЬНОГО РАЙОНА
ПОСТАНОВЛЕНИЕ

17.03.2022 № 199

г. Холм

О поощрении Благодарственным письмом Главы района

Администрация Холмского муниципального района **ПОСТАНОВЛЯЕТ:**

- Поощрить Благодарственным письмом Главы района: за эффективный и добросовестный труд Жилина Алексея Владимировича, водителя автомобиля сбор и вывоз ЖБО Муниципального унитарного предприятия Холмского района «Жилищно-коммунальное хозяйство Холмского района».
- Опубликовать постановление в периодическом печатном издании - бюллетене «Вестник» и разместить на официальном сайте Администрации Холмского муниципального района в информационно - телекоммуникационной сети «Интернет».

Глава
муниципального района

В.И.Салеев



АДМИНИСТРАЦИЯ ХОЛМСКОГО МУНИЦИПАЛЬНОГО РАЙОНА ПОСТАНОВЛЕНИЕ

17.03.2022 № 199

г. Холм

О поощрении Благодарственным письмом Главы района 17.03.2022 № 200

г. Холм

О награждении Почетной грамотой Администрации района

Администрация Холмского муниципального района **ПОСТАНОВЛЯЕТ:**

1. Наградить Почетной грамотой Администрации района за заслуги и высокие достижения в трудовой деятельности

Менюхову Викторию Николаевну, контролёра водопроводно-канализационного хозяйства Муниципального унитарного предприятия Холмского района «Жилищно-коммунальное хозяйство Холмского района».

2. Опубликовать постановление в периодическом печатном издании - бюллетене «Вестник» и разместить на официальном сайте Администрации Холмского муниципального района в информационно - телекоммуникационной сети «Интернет».

Глава
муниципального района

В.И.Саялев



Российская Федерация

Новгородская область

Дума Холмского муниципального района

РЕШЕНИЕ

Об отчете Главы Холмского муниципального района о результатах своей деятельности, деятельности Администрации муниципального района за 2021 год

Принято Думой Холмского муниципального района от 17 марта 2022 года

Руководствуясь статьей 36 Федерального закона от 06 октября 2003 года № 131-ФЗ «Об общих принципах организации местного самоуправления в Российской Федерации», Уставом Холмского муниципального района Дума Холмского муниципального района,

РЕШИЛА:

1. Отчет Главы Холмского муниципального района о результатах своей деятельности и деятельности Администрации муниципального района за 2021 год, принят к сведению.

2. Деятельность Главы Холмского муниципального района и Администрации района за 2021 год признать удовлетворительной.

3. Опубликовать настоящее решение в периодическом печатном издании - бюллетене «Вестник» и разместить на официальном сайте Администрации Холмского муниципального района в информационно - телекоммуникационной сети «Интернет».

Глава Холмского
муниципального района

В.И. Саялев

Председатель Думы Холмского
муниципального района

Г.И. Хаббо

Холм
17.03.2022
№ 106

ЕЖЕГОДНЫЙ ОТЧЕТ

Главы Холмского муниципального района о результатах своей деятельности, деятельности Администрации Холмского муниципального района и ее структурных подразделений, деятельности по исполнению полномочий Холмского городского поселения, за 2021 год

В соответствии с Федеральным законом № 131-ФЗ "Об общих принципах организации местного самоуправления в Российской Федерации" и Уставами района и Холмского городского поселения я представляю Думе Холмского муниципального района отчет о результатах своей деятельности и деятельности Администрации района за 2021 год, Совету депутатов Холмского городского поселения - отчет об исполнении Администрацией полномочий по решению вопросов местного значения городского поселения.

В своей практической деятельности Администрация района руководствуется Стратегией социально-экономического развития Холмского муниципального района до 2026 года, в развитие которой принят План мероприятий по реализации Стратегии.

Достижение показателей, определенных Планом мероприятий по реализации Стратегии социально-экономического развития, направлено на обеспечение социального благополучия жителей, а это материальное благосостояние населения, качественные и доступные системы образования, культуры, здравоохранения, безопасная экология и другое.

Многие насущные проблемы жителей района решаются путем участия в национальных проектах, областных проектах и программах.

За 2021 год на реализацию национальных проектов направлено 51,8 млн. руб. из федерального, областного и местных бюджетов.

Национальный проект «Жилье и городская среда».

По федеральному проекту «Чистая вода» национального проекта «Жилье и городская среда» в г. Холме началась реконструкция системы водоснабжения. По итогам электронного конкурса муниципальный контракт был заключен с ООО «ТСК-ВН».

В течение 2021 года подрядчиком выполнены следующие работы: прокладка водопроводной сети методом горизонтально-направленного бурения, монтаж водопроводных колодцев, подготовительные работы на двух артезианских скважинах.

Освоено 37,8 млн. руб. из 68 млн. руб.

Завершение работ планируется в 2022 году.

Реконструкция системы водоснабжения повысит надежность обеспечения водой жителей центральной части города, а также повысит качество подаваемой воды.

По федеральному проекту «Формирование комфортной городской среды» выполнены работы по ремонту волейбольной площадки в городском парке. Стоимость работ - 1,7 млн. рублей.

В 2022 году по этому проекту будет заменена детская игровая площадка в городском парке. Подрядчик на эти работы уже определен.

В 2021 году начались работы по реализации проекта благоустройства городского парка г. Холм, победителя Всероссийского конкурса лучших проектов создания комфортной городской среды по созданию общественных пространств.

По итогам электронного конкурса был заключен муниципальный контракт на выполнение работ с ООО «ТРАНСКАПИТАЛ».

В течение года подрядчиком выполнены следующие работы: геодезические работы, очистка территории парка от взрывоопасных предметов, валка деревьев, корчевка и вывозка пней, устройство дренажной системы, подземная прокладка кабелей освещения и видеонаблюдения; разработка грунта для устройства дорожек, устройство подстилающего основания под дорожки с уплотнением, демонтажные работы (асфальтовое покрытие, части брусчатки). Начаты работы по устройству тропиной сетки (выемка грунта, устройство основания и т.д.).

Освоено 6,2 млн. рублей из 56 млн. рублей. Завершение работ планируется в текущем году.

По федеральному проекту «Современная школа» национального проекта «Образование» в средней общеобразовательной школе г. Холма открыт центр образования естественно-научной и технологической направленностей «Точка роста».

Министерством образования Новгородской области закуплено оборудование для «Точки роста» на сумму 1,8 млн. руб.

Из областного бюджета на ремонтные работы, закупку мебели, брендирование, повышение квалификации было выделено 705 тыс. руб., дополнительно из муниципального бюджета выделено 100 тыс. руб.

Открытие «Точки роста» дало возможность учителям применять современные учебные технологии, а учащимся - проводить новые исследования.

По национальному проекту «Культура»:

приобретен автоклуб для Холмского центра культуры и досуга» стоимостью 5,2 млн. рублей;

заявка на создание модельной центральной библиотеки прошла конкурсный отбор в министерстве культуры Российской Федерации. Реализовать этот проект предстоит в текущем году, на эти цели в бюджете района предусмотрено 10 млн. рублей;

3 работника культуры прошли обучение по федеральному проекту «Творческие люди».

В 2022 году по этому проекту будет выполнен ремонт здания Детской школы искусств (стоимость работ - 11,4 млн. руб.), здания сельского дома культуры д. Залесье (стоимость работ - 2,5 млн. руб.).

В рамках национального проекта «Здравоохранение» в деревнях Красный Бор и Сопки установлены 2 модульных ФАПов.



Администрацией района были подобраны и оформлены земельные участки, Администрация Красноборского поселения подготовила участки для установки ФАПов.

В текущем году планируется установить модульный ФАП в д. Тухомичи Холмского сельского поселения. Участок подобран и готов для установки ФАПа.

Многие насущные вопросы решаются с помощью Правительства Новгородской области.

В 2021 году Холмскому городскому поселению была дополнительно предоставлена субсидия из областного бюджета на финансирование расходов по реализации правовых актов Правительства Новгородской области по вопросам проектирования, строительства, реконструкции, капитального ремонта и ремонта автомобильных дорог общего пользования местного значения в сумме 23 млн. руб.

На эти средства подрядчиком ООО «Солид» выполнены работы по ремонту автомобильных дорог с асфальтно-бетонным покрытием в г. Холме общей протяженностью 2,894 км.

ул. Спартаковская от дома № 12 до дома № 25;

ул. Зиновьева от дома № 1 до дома № 4;

ул. Комсомольская от дома № 1а до дома № 5/6;

ул. Володарского от д. № 2 до д. № 26;

ул. М. Горького от моста через р. Ловать до д. № 30;

ул. К. Маркса от дома № 2 до дома № 54;

ул. Урицкого от д. № 2 до д. № 42А.

На транзитных улицах из этого списка произведен ремонт с укреплением обочин.

Выполнение этих работ позволило привести в нормативное состояние опорную сеть дорог по городу.

На 2022 год Холмскому городскому поселению предоставлена такая же субсидия в сумме 15 млн. рублей. За счет этих средств будет подготовлена проектно-сметная документация на капитальный ремонт основной магистрали города – улицы Октябрьская в пределах центральной части города, а также произведено асфальтирование участков автомобильных дорог по переулку Советский, улицам Капитана, Кооперативная, М. Горького, Урицкого общей протяженностью 1,3 км, а также выполнен ремонт дорожного покрытия на площади Победы (2930 кв.м).

В 2021 году значительно улучшились условия для занятий физической культурой и спортом.

В рамках проекта «Газпром-детям» оборудована универсальная спортивная площадка на территории возле школы № 10.

В здании физкультурно-оздоровительного комплекса произведен капитальный ремонт: утеплена крыша, заменены полы в спортивном зале, проведен косметический ремонт тренажерного зала, частично заменены окна и двери. На эти цели из бюджета района было направлено 1,9 млн. рублей. В ФОКе обновлена база спортивного инвентаря на сумму 440 тыс. руб.

Благодаря этому нам удалось достичь показателя, определенного национальным проектом, – 45,65 % населения, систематически занимающегося физической культурой и спортом.

Многие вопросы местного значения решаются по инициативе граждан и при их непосредственном участии.

В 2021 году продолжилась реализация проекта «Дорога к дому», предложенного Губернатором Новгородской области Никитиным А.С.

Объекты, которые должны быть отремонтированы в первую очередь, выбирают сами жители.

По проекту «Дорога к дому» в 2021 году выполнены ремонты:

участка автомобильной дороги д. К. Восточная Тогодского сельского поселения протяженностью 2,6 км;

автомобильных дорог по пер. Садовый и ул. Садовая в д. Большое Ельно Морховского сельского поселения;

автомобильной дороги по ул. Речная в д. Неход Тогодского сельского поселения;

автомобильных дорог по ул. Лесная и ул. Зеленая в пос. Первомайский, по ул. Ильинская в д. Наволок Красноборского сельского поселения.

Кроме этого по этому приоритетному проекту выполнялись работы по содержанию автомобильных дорог.

В Холмском городском поселении по приоритетному проекту «Дорога к дому» на конференции граждан 12.02.2021 большинство проголосовало за ремонт тротуара по ул. Урицкого от ул. М. Горького до ул. Комсомольской.

По итогам электронного аукциона 09.07.2021 был заключен договор на выполнение работ с единственным участником с ООО «Ранит-техно». Подрядчиком по муниципальному контракту работы были выполнены в неполном объеме. Подготовлено основание под пешеходную дорожку, установлены бордюры, выполнена вака аварийных деревьев. Эти работы оплачены за счет средств городского бюджета.

В 2022 году планируется завершить работы по ремонту тротуара на данном участке и отремонтировать участок от ул. Советская до ул. Сыздовская.

В рамках приоритетного регионального проекта «Народный бюджет» по инициативе граждан в 2021 году в Холмском городском поселении обустроены зона отдыха на переулке Строительный (инициатива Кроликова В.В.), детская спортивно-игровая площадка на территории дендропарка (инициатива Ерофеевой Н.П.), детская спортивно-игровая площадка «Мечта» по ул. Славянская, между домами 21 и 23 (инициатива Булатовой Д.В.).

В 2021 году Холмское городское поселение прошло конкурсный отбор на участие в проекте «Народный бюджет» в 2022 году.

29.11.2021 на заседании бюджетной комиссии была поддержана инициатива Менюховой В.Н. «Ремонт тротуара по ул. Карла Маркса от дома 54 до дома 18».

По проекту ШПМИ в Морховском сельском поселении выполнено благоустройство гражданского кладбища в д. Ельно, в Красноборском сельском поселении – благоустройство воинского захоронения на гражданском кладбище д. Красный Бор.

В рамках реализации мероприятий приоритетного регионального проекта «Территориальное общественное самоуправление (ТОС) на территории Новгородской области» в Морховском сельском поселении приобретен контейнер для мусора, обустроен пожарный водоем в пос. Первомайский Красноборского сельского поселения, проведены мероприятия по борьбе борщевиком в д. Залесье Тогодского сельского поселения, приобретены и установлены 2 дополнительных элемента игрового оборудования на детской площадке на переулке Механизаторов в г. Холме.

Все поселения района подали заявки на участие в конкурсном отборе по этому

проекту в 2022 году.

В текущем году была проделана большая организационная работа по участию в конкурсном отборе приоритетного регионального проекта «Наш выбор», но, к сожалению, наша инициатива «Благоустройство школьной спортивной площадки, устройство беговых дорожек» не прошла отбор.

В 2021 году мы продолжали работать в условиях борьбы с новой коронавирусной инфекцией. Периодически вводились ограничения на работу отдельных отраслей, поэтому было принято решение направить 81,5 тыс. рублей на предоставление субсидии из бюджета Холмского муниципального района субъектам малого и среднего предпринимательства, физическим лицам, использующим «Налог на профессиональный доход», зарегистрированным и ведущим деятельность в муниципальном районе, в наибольшей степени пострадавших в условиях ухудшения ситуации в результате распространения новой коронавирусной инфекции. Поддержку получили 3 субъекта предпринимательства, из них 2 самозанятых.

Основу экономики района составляют малые предприятия и индивидуальные предприниматели, поэтому поддержку малого бизнеса, мы считаем своей основной задачей.

В 2021 году индивидуальным предпринимателем Леоновым В.В. завершен инвестиционный проект «Открытие точки общественного питания», реализация которого поддерживалась Администрацией района. Сумма инвестиций – 3 млн. руб. Создано 5 новых рабочих мест.

В Перечень объектов муниципального имущества для предоставления субъектам малого бизнеса включено 15 объектов, один из них – земельный участок – в 2021 году предоставлен в аренду через аукцион.

Жители района проявили активность в переходе на уплату налога на профессиональный доход, то есть на работу в режиме самозанятости. По состоянию на 01.01.2022 года было зарегистрировано 118 самозанятых, а также 110 индивидуальных предпринимателей.

От субъектов малого бизнеса в виде налогов по упрощенной системе налогообложения, на профессиональный доход, по патентам поступило 10,4 млн. руб.

В консолидированный бюджет района за 2021 год поступили доходы в сумме 342 млн. 321 тыс. рублей, что на 129 млн. 148 тыс. рублей больше, чем в 2020 году за счет увеличения межбюджетных трансфертов, предоставляемых из областного и федерального бюджетов, на сумму 124 млн. 613 тыс. рублей и увеличения поступления собственных доходов на сумму 4 млн. 535 тыс. рублей.

Консолидированный бюджет исполнен на 100,4%.

Собственные доходы поступили в сумме 55 млн. 518 тыс. рублей, что на 8,9 % больше, чем в 2020 году. План по собственным доходам выполнен на 109,4 %.

В структуре доходов консолидированного бюджета муниципального района собственные доходы составляют 16,2%, безвозмездные поступления – 83,8 %.

Расходная часть консолидированного бюджета 2021 года исполнена в сумме 340 млн. 715 тыс. рублей, что составляет 97,6 % к уточненным плановым показателям.

Расходы бюджета района продолжают носить социальную направленность: 76,7 % направлено на финансирование отраслей социально-культурной сферы.

За год проведено 11 заседаний межведомственной комиссии по легализации налоговой базы и базы по страховым взносам, мониторингу ситуации по снижению неформальной занятости в Холмском муниципальном районе.

По итогам работы комиссии обеспечено выполнение комплексного плана мероприятий по улучшению администрирования и увеличения поступлений в бюджет. При плане 2,7 млн. рублей получен бюджетный эффект в сумме 2,9 млн. рублей.

За год Администрацией района с участием работников прокуратуры, налоговой инспекции, службы судебных приставов проведено 11 рейдов, по результатам которых оформлены трудовые отношения с 10 работниками.

Муниципальный долг на 01.01.2022 года составляет 6,7 млн. рублей, он состоит из бюджетного кредита.

Просроченная кредиторская задолженность по заработной плате в муниципальных учреждениях отсутствует.

Основным направлением деятельности предприятий района остается заготовка леса. Расчетная лесосека в 2022 году использована на 28,1 % к годовому объему, это на один пункт больше, чем в 2020 году.

По состоянию на 1 января 2022 года в районе работает 11 арендаторов участков лесного фонда, ими за год заготовлено 81,3 % от общего объема заготовки.

Производством сельскохозяйственной продукции в районе занимаются 8 крестьянских (фермерских) хозяйств, в которых работают 13 человек, один индивидуальный предприниматель, и 2108 личных подсобных хозяйств.

Во всех категориях хозяйств района возросло поголовье крупного рогатого скота на 15,4 %, однако сократилось поголовье свиней, овец и коз.

По сравнению с 2020 годом на 15,8 процентов увеличилось производство молока, вместе с тем сократилось производство мяса на 18,2 % и яиц на 3,3 %.

В 2021 году накопано 977,2 тонны картофеля (86,5 % к уровню 2020 года), собрано 209,5 тонны овощей (79,5 % к уровню 2020 года), намолочено 30,1 тонны зерна (25,5% к уровню 2020 года).

Содействие развитию сельского хозяйства на территории района осуществляется путем участия в мероприятиях государственных и муниципальных программ.

В 2021 году К(Ф)Х Мирзахмедовой Н.И. стало победителем конкурса на предоставление гранта на развитие семейной фермы. Сумма гранта составила 2,7 млн. рублей, в том числе из областного бюджета – 0,6 млн. рублей.

В 2021 году организовано и проведено 2 районных сельскохозяйственных ярмарки (весенняя и осенняя), в течение года индивидуальные предприниматели и владельцы личных подсобных хозяйств участвовали в 53-х универсальных ярмарках, проведенных в районе.

В 2021 году благодаря участию в мероприятиях государственной программы «Комплексное развитие сельских территорий Новгородской области до 2025 года» реализовано 2 проекта:

«Обустройство контейнерной площадки для сбора мусора в д. Красный Бор Красноборского сельского поселения» (субсидия из областного бюджета – 251,2 тыс. рублей)



«Обустройство спортивно-игровой площадки в д. Тогодь Тогодского сельского поселения» (субсидия из областного бюджета -257,7 тыс. рублей).

В районе используется 14,6 процента пашни, поэтому одной из главных задач остается вовлечение в оборот неиспользуемых земель сельскохозяйственного назначения.

В 2021 году по программе «Новгородский гектар» передано крестьянскому хозяйству Мирзахмедовой Н.И. в безвозмездное пользование 60,4 гектара, а также 3,6 гектара предоставлено за плату физическому лицу в собственность.

В соответствии с планами, в рамках осуществления муниципального земельного контроля, специалистами Администрации района было проведено 16 проверок, а также 3 внеплановых проверки в отношении 29 земельных участков.

На землях сельскохозяйственного назначения проведено 4 проверки на 16 земельных участках. По итогам проведенных проверок выписано 3 предписания об устранении нарушений.

3 материала проверок направлено в Федеральную службу по ветеринарному и фитосанитарному надзору Управление по Новгородской и Вологодской областям.

На землях населенных пунктов проведено 15 проверок на 13 земельных участках.

По итогам проведенных проверок выписано 10 предписаний об устранении нарушений.

10 материалов проверок направлено в Управление Федеральной службы государственной регистрации, кадастра и картографии по Новгородской области.

По итогам рассмотрения материалов 3 человека привлечены к административной ответственности, им назначено наказание в виде штрафов на общую сумму 15 тыс. руб.

Инвестиции в основной капитал за 2021 год составили 11,6 млн. рублей, что составляет 34,9 % к уровню 2020 года.

В 2021 году на территории района субъектами малого предпринимательства продолжалась реализация 5 проектов стоимостью 28,8 млн. рублей с предварительным созданием 18 рабочих мест. Проекты реализуются в сферах сельского хозяйства и торговли.

На территории района имеется 11 свободных инвестиционных площадок, информация о которых размещена на официальном сайте Администрации района в информационно – телекоммуникационной сети «Интернет» и включена в базу «Свободные инвестиционные площадки Новгородской области».

В 2021 году в Администрацию района поступило предложение по использованию промышленной площадки.

20.08.2021 проведен аукцион на право заключения договора аренды земельного участка под промышленной площадкой, на который не поступило ни одной заявки.

В 2021 году оборот розничной торговли района составил 477,6 млн. рублей, по сравнению с 2020 годом он уменьшился в сопоставимой оценке на 2,1 %.

Товарооборот на душу населения в районе в 2021 году составил 97,4 тыс. рублей и остался на уровне 2020 года.

Торговое обслуживание населения района осуществляется в 46 торговых точках, 14 объектов торговли, принадлежащих УФС Роспотребнадзора по Новгородской области – филиал ФГУП «Почта России», 5 автомагазинов.

По состоянию на 01.01.2022 года фактическая обеспеченность торговыми площадями на тысячу жителей района составила 819,4 кв. метра при нормативе – 455 кв. метров, в том числе:

- по продовольственным товарам – 382,4 кв. метра при нормативе 158 кв. метров;
- по непродовольственным товарам –437 кв. метра при нормативе 297 кв. метра.

В сентябре 2021 года проведен аукцион на право заключения договора на размещение нестационарного торгового объекта на территории района, по результатам аукциона заключен договор.

Отделом по управлению муниципальным имуществом и экономики еженедельно проводится мониторинг цен, с последующим занесением в систему мониторинга цен и запасов товаров первой необходимости.

В проекте «Покупай Новгородское» участие принимают 24 торговые точки, в проекте «Забота» - 2 аптеки и 5 торговых точек.

Среднемесячная заработная плата работников крупных и средних организаций района за год составила 32207,9 руб., рост на 10,7 % к уровню 2020 года.

В 2021 году улучшилась ситуация на рынке труда. Уровень регистрируемой безработицы на 01.01.2022 г. составил 0,8%, что на 1,1 пункта ниже уровня 2020 года.

На начало текущего года на учете в качестве безработных состояло 17 человек, что на 27 человек меньше, чем в 2020 году.

Снижению числа безработных способствовала реализация мероприятий, направленных на восстановление численности занятого населения района (до уровня IV квартала 2019 года), в том числе и заключение социальных контрактов.

За 2021 год было заключено 52 социальных контракта, в том числе 30 – на трудоустройство, 3 - на открытие и осуществление индивидуальной предпринимательской деятельности, 12 – на ведение личного подсобного хозяйства.

В течение 2021 года две организации сообщили о планируемом сокращении работников в количестве 5 человек.

За год в отдел занятости населения района за содействием в поиске подходящей работы обратились 149 граждан, из них признано безработными 102 гражданина, трудоустроено 95.

В результате реализации мероприятий государственной программы Новгородской области «Содействие занятости населения в Новгородской области на 2019-2025 годы» 10 безработных граждан прошли профессиональное обучение и дополнительное профессиональное образование, 25 человек приняли участие в оплачиваемых общественных работах, 110 человек получили услуги по профессиональной ориентации, 323 человека - по информированию о положении на рынке труда; 7 человек - по социальной адаптации на рынке труда; 7 безработных граждан - по психологической поддержке, 2 безработных гражданина - по содействию самозанятости, в том числе одному безработному оказана единовременная финансовая помощь на организацию предпринимательской деятельности. Была организована и проведена одна мини-ярмарка вакансий рабочих

мест. В свободное от учебы время трудоустроено 26 несовершеннолетних граждан в возрасте от 14 до 18 лет. 2 человека, испытывающих трудности в поиске работы из категории граждан предпенсионного возраста, по окончании периода временного трудоустройства в организациях г. Холма, были трудоустроены так же на постоянное место работы.

Важным полномочием является владение, пользование и распоряжение муниципальным имуществом района.

По состоянию на 1 января 2022 года в реестр недвижимого имущества муниципального района внесены данные о 531 объектах недвижимости, из них: 37 объектов переданы в оперативное управление муниципальным учреждениям, 55 находятся в хозяйственном ведении муниципального унитарного предприятия, 439 - в казне района.

За год приватизировано 3 жилых помещений общей площадью 195,2 кв. м.

В 2021 году прогнозный план приватизации муниципального имущества не осуществлялся.

Во втором квартале 2021 года в результате открытого аукциона заключен договор аренды муниципального имущества на производственный комплекс, состоящий из 3 объектов, с ООО «Техдоринвест» сроком на 5 лет с ежегодной арендной платой 72,5 тыс. руб.

В 2021 году по заключенным договорам аренды муниципального имущества поступило в бюджет района 311 тыс. руб.

На начало 2022 года действует 701 договор аренды земельных участков, в том числе долгосрочных - 697, краткосрочных - 4.

За прошедший год было заключено 38 договоров аренды земельных участков, из них:

30 договоров в рамках исполнения муниципальной услуги по предоставлению земельных участков без проведения торгов;

6 договоров в соответствии со статьей 39.18 Земельного кодекса РФ по итогам рассмотрения заявлений граждан на участие в аукционе на право заключения договора аренды земельного участка (в соответствии со статьей 39.18 Земельного кодекса РФ);

2 договора по итогам проведенных аукционов на право заключения договора аренды земельного участка.

В течение года проведено 2 аукциона по продаже земельных участков и 2 аукциона на право заключения договора аренды земельных участков.

В 2021 году в консолидированный бюджет района арендная плата за земельные участки поступила в сумме 763,6 тыс. рублей.

За год выкуплено 5 земельных участков общей площадью 40388 кв. м. на сумму 111,9 тыс. рублей из них:

- 3 земельных участка общей площадью 4014 кв. м. собственниками объектов недвижимости, расположенных на них;
- 2 земельных участка общей площадью 36374 кв. м. по итогам проведения аукционов.

3 земельных участка оформлено в общедолевую собственность владельцам квартир в многоквартирных домах.

В 2021 году в рамках исполнения мероприятий муниципальной программы «Развитие управления земельными ресурсами в Холмском муниципальном районе на 2021-2023 годы» выполнены кадастровые работы по уточнению границ и по формированию 17 земельных участков и внесению сведений по итогам работы в Единый государственный реестр недвижимости.

В 2021 году завершена работа по обследованию земельных участков и объектов капитального строительства, находящихся в Едином государственном реестре недвижимости, но не имеющих правообладателей. Обследовано 1242 объектов, по итогам обследования сняты с государственного кадастрового учета 74 объекта, по 53 объектам зарегистрировано право собственности.

Жилищно-коммунальное хозяйство. Отопительный сезон 2021/2022 года начал 14 сентября 2021 года. Подготовка к отопительному периоду проведена в соответствии с утвержденными планами-графиками. Муниципальным районом получен паспорт готовности к отопительному сезону. Отопительный сезон проходит в штатном режиме.

Администрация муниципального района исполняет полномочия по организации водоснабжения и водоотведения на всей территории района. Услуги водоснабжения и водоотведения на территории района предоставляет муниципальное унитарное предприятие «Жилищно-коммунальное хозяйство Холмского района», как гарантирующий поставщик.

На территории района находится 36 многоквартирных домов. Собственниками помещений 34 многоквартирных домов избран непосредственный способ управления, 2 дома находятся в муниципальной собственности (д. Красный Бор, ул. Центральная, д. 1 и д. 2).

В течение года Администрация района дважды проводила открытый конкурс по отбору управляющей организации для управления этими многоквартирными домами, на участие в которых не поступило ни одной заявки.

В 2021 году за счет средств регионального оператора выполнен капитальный ремонт кровли в многоквартирном доме по адресу: г. Холм, ул. Р. Люксембург, д. 27.

Одним из важных направлений работы Администрации муниципального района является исполнение полномочий в сфере дорожной деятельности, обеспечение круглогодичного и безопасного движения транспортных средств по автомобильным дорогам местного значения.

Общая протяженность автомобильных дорог в районе составляет 361 км, в том числе автомобильных дорог местного значения - 83,1 километра.

В течение года в муниципальный дорожный фонд района, городского и сельских поселений поступило 30,5 млн. руб., из них субсидия из областного бюджета – 26,2 млн. руб.

На выполнение работ по ремонту дорог местного значения направлено 26,6 млн. руб., на содержание дорог – 4,4 млн. руб.

Для исполнения полномочий по транспортному обслуживанию Администрацией района по итогам конкурса заключен муниципальный контракт с обществом с



ограниченной ответственностью "Фабус ВН", этот перевозчик осуществляет регулярные перевозки пассажиров в границах района по 12-ти маршрутам.

На 1 января 2022 года на учете в качестве нуждающихся в жилых помещениях состоит 116 семей. За год принята на учет в качестве нуждающейся в предоставлении жилого помещения по договорам социального найма одна семья, снята с учета также одна семья.

Для обеспечения жильем детей-сирот приобретено на вторичном рынке 4 квартиры общей площадью 139 кв. м., на сумму 2,4 млн. рублей.

За год предоставлены жилые помещения 6 детям – сиротам и детям, оставшимся без попечения родителей.

На начало текущего года в очереди на жилье стоят 6 человек из этой категории, а всего обеспечению жилыми помещениями подлежат 31 человек.

В районе все граждане, проживавшие в многоквартирном аварийном жилищном фонде, расселены.

В 2021 году введены в эксплуатацию 4 индивидуальных жилых дома общей площадью 435 кв. м., что меньше, чем в 2020 году на 24 кв. м.

В 2021 году отделом по вопросам жизнеобеспечения и строительства Администрации района выдано 5 уведомлений о соответствии построенного или реконструированного объекта индивидуального жилищного строительства или садового дома требованиям законодательства о градостроительной деятельности, 11 уведомлений о соответствии указанных в уведомлении о планируемом строительстве или реконструкции объекта индивидуального жилищного строительства или садового дома параметров объекта индивидуального жилищного строительства или садового дома установленным параметрам и допустимости размещения объекта индивидуального жилищного строительства или садового дома на земельном участке; 4 градостроительных планов земельных участков.

В районе отсутствует очередь на предоставление земельных участков для жилищного строительства. Имеется 17 свободных земельных участков, информация о которых размещена на сайте Администрации.

Администрациями района и сельских поселений в течение года на территории района выявлено 7 несанкционированных свалок площадью 33 кв. м с объемом мусора 28 куб. м. Все свалки ликвидированы.

В рамках Всероссийской акции «Вода России» в 2021 году проведено 3 субботника по очистке от мусора берегов водных объектов реки Ловать и реки Б. Тудер, участие в которых приняли 19 волонтеров, собрано 2200 л или 1,54 куб. м. мусора. Очищено от мусора 1,5 км береговой линии.

В 2021 году на финансирование исполнения полномочий муниципального района в сфере образования направлено 64,7 млн. рублей, или 36,5 % от общей суммы расходов, что на 5,7 млн. рублей больше, чем в 2020 году.

В районе функционируют 3 образовательные организации: общеобразовательная школа, дошкольная образовательная организация, муниципальный центр дополнительного образования.

В системе образования работает 91 человек, из них: 29 работников - в дошкольной образовательной организации, 50 работников - в общеобразовательной организации, 7 работников - в учреждении дополнительного образования.

По состоянию на 1 января 2022 года все дети в возрасте от 3 до 7 лет, не имеющие медицинских противопоказаний по состоянию здоровья, на основании заявлений родителей, желающих, чтобы их ребенок получал дошкольное образование, зачислены в детские дошкольные учреждения района.

Дошкольное образовательное учреждение посещают 168 воспитанников.

Ведется электронная очередь через региональную информационную систему «Автоматизированная информационная система приема заявлений, учета детей, находящихся в очереди (электронная очередь), постановку на учет и зачисления детей в организации, реализующие образовательные программы дошкольного образования».

На начало 2022 года в электронной очереди числятся 5 детей, которые по заявлению родителей планируют посещать детский сад с 1 июня 2022 года и с 1 сентября 2022 года.

Все дети в возрасте от 3 – 5 лет и от 5 – 7 лет охвачены дошкольным образованием.

Размер родительской платы в детских садах на 01.01.2022 составляет 100 рублей в день.

В 2021 году за счет дополнительно выделенных из бюджета района средств в сумме 400 тыс. рублей произведен ремонт крыши здания филиала в д. Морхово МАДОУ «Детский сад «Радуга» г. Холма.

В 2021 году 20 человек получили аттестаты об основном общем образовании и 14 человек о среднем общем образовании. Два выпускника 11 класса получили аттестат о среднем общем образовании с отличием и награждены медалью «За особые успехи в учении».

Контингент обучающихся в общеобразовательном учреждении на начало 2021 - 2022 учебного года составлял 478 человек.

184 ребенка (100 % обучающихся по программам начального общего образования), получают горячее питание.

В целях привлечения учителей на работу Холмский муниципальный район принял участие в программе «Земский учитель». В рамках программы в МАОУ «Средняя общеобразовательная школа» г. Холма в 2021 году трудоустроен учитель биологии.

В прошлом учебном году явка участников регионального этапа Всероссийской олимпиады школьников от муниципального района составила 100%.

75 человек или 43 % от общего количества обучающихся приняли участие в 16-ти предметных олимпиад муниципального этапа Олимпиады.

По результатам регионального этапа Всероссийской олимпиады школьников 2 обучающихся 11 класса стали призерами по литературе.

Для обеспечения доступности получения общего образования организован бесплатный автобус обучающихся, проживающих в сельских населенных пунктах, к месту учебы и обратно. Автобусы осуществляют 7 транспортных единиц по 5 регулярным маршрутам. Все транспортные средства оснащены тахографами и

системой Глонасс, соответствуют ГОСТу по перевозке детей. Все автобусы закреплены за школой. В конце года в район поступил новый автобус (специальный для перевозки детей) ПАЗ.

Учреждение дополнительного образования посещают 243 ребенка.

В период летней кампании 2021 года оздоровлено 82,4% обучающихся.

В загородном оздоровительном лагере МАУ ДОЛ «Лесная сказка» (Старорусский район) отдохнуло 15 детей, из которых 2 ребенка-инвалида, в санаторно – оздоровительных лагерях (Вольня, Юрьево, Гверстянец) - 17 детей, из которых один ребенок инвалид, 16 - дети в трудной жизненной ситуации, в палаточных лагерях (ЦВСП «Русичи, выпел «Штурм») – 16 детей, из которых один ребенок, состоящий на профилактическом учете.

На побережье Черного моря отдохнуло 13 детей, их которых 3 ребенка - в МДЦ «Артек».

В 2021 году на территории района функционировал лагерь дневного пребывания на базе МАУО «Средняя общеобразовательная школа» г. Холма, в котором отдохнуло 140 детей.

Малыми формами организационного отдыха на территории муниципального района было охвачено 203 ребенка, в том числе:

- культурно просветительскими, волонтерскими объединениями – 51 ребенок;

- спортивными, дворовыми объединениями, площадками, многодневными походами - 152 ребенка.

В летний период было временно трудоустроено 26 несовершеннолетних.

За 2021 год заработная плата педагогических работников муниципальных дошкольных организаций составила 25087,73 рубля, работников муниципальных образовательных учреждений 29655,14 рубля, учителей общеобразовательных учреждений –32623,5 рубля.

Установленные значения целевых показателей по заработной плате педагогических работников на 2021 год выполнены.

В 2021 году наш район продолжал участвовать в межмуниципальном проекте "Моя будущая профессия", реализуемом на территории районов, входящих в Старорусский кластер. Четверо обучающихся школы г. Холма получили профессию "оператор электронно-вычислительных и вычислительных машин".

Приоритетными направлениями деятельности органа опеки и попечительства Администрации района является своевременное выявление детей-сирот и детей, оставшихся без попечения родителей, их устройство, а также обеспечение жилыми помещениями лиц из данной категории.

Для своевременного выявления и устройства детей-сирот и детей, оставшихся без попечения родителей, нуждающихся в государственной защите по различным причинам, в целях профилактики социального сиротства, беспризорности и безнадзорности среди несовершеннолетних, орган опеки и попечительства осуществлял тесное сотрудничество со специалистами всех организаций системы профилактики района.

На территории района в семьях граждан проживают 14 детей из категории детей - сирот и детей, оставшихся без попечения родителей (далее дети – сироты), из них один ребенок находится под опекой. В приёмных семьях воспитываются дети из районов области и других регионов.

В 2021 году на территории района не было выявлено детей-сирот.

С учета в органе опеки и попечительства за 2021 год были сняты 8 подопечных в связи с достижением совершеннолетия.

Опекунское пособие получают 15 детей в сумме 8164,3 рубля, пособие для детей с ограниченными возможностями здоровья составляет 9797 рублей.

В муниципальном банке данных числится 2 кандидата, желающих принять ребенка на воспитание в свою семью.

В целях защиты прав детей в возрасте до 18 лет в 2021 году один родитель был лишен родительских прав в отношении 5 детей. По одному родителю решением суда отменено ограничение в родительских правах в отношении 5 несовершеннолетних детей.

Специалистом по опеке и попечительству ежедневно ведется прием граждан и консультирование по вопросам защиты прав и законных интересов несовершеннолетних, совершения сделок с имуществом, принадлежащим несовершеннолетним детям.

В 2021 году учреждения культуры работали в условиях введения ограничений в связи с угрозой распространения новой коронавирусной инфекции, поэтому большинство мероприятий проходило в онлайн-формате, при проведении мероприятий в офлайн ограничивалось число участников.

В районе - 10 учреждений культуры – досугового типа, за год ими проведено 2578 мероприятий, на которых присутствовало 61388 человек, это больше чем в 2020 году.

Проведены фестивали, включенные в «Единый календарь» культурных событий Новгородской области на 2021 год: VIII Международный конкурс патриотической песни «Сердцем причастны» (в офлайн и онлайн форматах), в котором приняли участие 94 исполнителя из Германии, Латвии, Республики Беларусь, Крыма, Удмуртии, Башкортостана, городов: Москва, Санкт-Петербург, Мурманск, Иркутск, г.г. Выборг и Приозёрск, пос. им. Свердлова Ленинградской области, г. Кохма Ивановской области, г. Мичуринск Тамбовской области, г.г. Боровичи, Малая Вишера, Холм, п. Крестцы, с. Подлесье Новгородской области, а также межрегиональный (открытый) онлайн-фестиваль «Звени наша песня победным салютом», межрайонный (межрегиональный) молодежный онлайн фестиваль патриотической песни и танца «С любовью к Родине», VII межрайонный хореографический фестиваль «Танцевальная мозаика» и другие.

В МАУК «Холмский ЦКД» работает 94 клубных формирования различной жанровой направленности, в которых занимается 1215 участников.

Пять коллективов Центра культуры и досуга имеют звание «Народный», один коллектив - звание «Образцовый».

За год проведено 289 киносеансов, которые посетили 1477 зрителей, выручка от показов составила 117,5 тыс. руб.

Большую работу по патриотическому воспитанию проводит "Музей истории



Холмского района", которым за год проведено 381 мероприятие, участие в которых приняли 7262 человека.

В 2021 году основной фонд музея составлял 694 единицы хранения, научно-вспомогательный – 508 единицы.

При музее активно действует 5 клубных формирований.

За год Домом народного творчества проведено 315 мероприятий, на которых присутствовало 7390 человек, а также в условиях распространения коронавирусной инфекции проведены 340 онлайн-мероприятий с 200294 просмотрами.

В ДНТ работают 8 кружков и клубов, в которых занимается 171 человек.

В течение года проведено 7 праздников народного календаря: «Святки», «Масленица», «Сороки», «Троица», «Иван Купала», «Медовый спас», «Покров».

Организовано 9 выставок мастеров декоративно-прикладного искусства Холмского и Поддорского районов Новгородской области, Локнянского района Псковской области, выставка фотооборудования и радиотехники и другие.

Дети района имеют возможность получить дополнительное образование в МБУДО «Холмская школа искусств». В школе искусств на 5 отделениях по состоянию на 01.01.2022 занимались 110 детей.

В течение года учащиеся школы искусств неоднократно подтвердили высокий уровень подготовки, став лауреатами и дипломантами международных, межрегиональных, региональных конкурсов и фестивалей.

За 2021 год МБУК «Межпоселенческая библиотечная система» обслужено 2867 человек, выдано 97435 экземпляров литературы (за 2020 год – 2816 и 76401 соответственно).

Посещаемость библиотек составила 38556 человека (за 2020 год – 24857 человек).

Выдано пользователям 3974 справок, в том числе 179 интернет – справки (за 2020 – 1709 и 140 соответственно).

За 2021 год проведено 985 мероприятий, на которых присутствовало 14775 человек (2020 год – 637 и 9555 соответственно).

Размер совокупного книжного фонда муниципальных библиотек составил 66881 единицу хранения, за год в муниципальные библиотеки поступило 1417 экземпляров новых документов.

В течение года велась работа по внутрибиблиотечным программам: «Страна Читалия!», «Поэзия Некрасова - правдивая, прекрасная», «Александр Невский – великий князь земли русской», «Достоевский. Читаем и познаем вместе», «Суворов. Жизнь, ставшая легендой» и другим.

При районной библиотеке работают два патриотических клуба для детей и подростков «Истоки» и «Патриот».

Все библиотеки района имеют компьютеры и подключены к сети Интернет.

Все библиотеки имеют точку доступа для пользователей.

Среднемесячная заработная плата работников культуры в 2021 году составила 31991,21 рубля, работников МБУДО «Холмская школа искусств» – 37907,53 рубля.

В целях увековечения памяти советских воинов, павших в годы Великой Отечественной войны на территории района, в 2021 году начаты работы по благоустройству воинского захоронения на площади Победы. По итогам электронного аукциона муниципальный контракт был заключен с ООО «Техногранит». В соответствии с муниципальным контрактом подрядчиком выполнены работы по устройству покрытия из брусчатки на площадке перед воинским захоронением, установка светодиодных светильников, устройство Вечного огня, посадка туи. Стоимость работ – 2,0 млн. рублей.

Установлены мемориальные указатели возле воинского захоронения в пос. Первомайский, а также в д. Сопки Красноборского сельского поселения - месте захоронения погибших мирных жителей.

В целях повышения туристической привлекательности района в 2021 году были продолжены внедрение туристического стандарта.

Издан путеводитель по #ХолмнАловати, изготовлена сувенирная продукция с символикой района, разработан и напечатан набор акварельных открыток с видами города, разработаны зимние мужские костюмы «Клин» и «Посад», разработан и зарегистрирован бренд «Рдейский край».

Разработан новый тур маршрута «Красота родного края, по которому проведено 15 экскурсий для местных жителей и гостей из соседних районов области.

Демографическая ситуация в районе в 2021 году характеризовалась увеличением как числа родившихся, так и умерших. За год родилось 36 детей, что на 11 детей больше, чем в 2020 году, умерло 113 человек, на 14 человек больше, чем в 2020 году.

Естественная убыль составила 77 человек.

За 2021 год в районе зарегистрировано 17 браков и 21 расторжение брака, в 2020 году было 23 брака и 15 разводов.

На 1 января 2022 года (по предварительной оценке Новгородстата) численность постоянного населения в муниципальном районе составляла 4825 человек, из них в г. Холме – 3260 человека.

В сельской местности проживало 1565 человека, что составляет 32,4 % от общего населения.

Стратегической целью в области демографии остается увеличение продолжительности жизни населения. Сохранению и укреплению здоровья жителей района способствует их вовлечение в занятия физической культурой и спортом.

Организованной работы по развитию на территории района физической культуры и спорта занимается МАОУДО "Центр дополнительного образования" г. Холма, где работают 5 инструкторов физической культуры.

В МЦДО работают секции для взрослого населения по волейболу, настольному теннису, скандинавской ходьбе, занимаются группы «Фитнес», «Пауэрлифтинг», а также группа здоровья для людей пожилого возраста «Серебряный возраст» и людей с ограниченными возможностями здоровья. Работают также объединения для детей и подростков по мини-футболу, волейболу, баскетболу, греко-римской борьбе, лыжным гонкам, настольному теннису, шахматам.

В течение 2021 года проведено 507 спортивно-массовых мероприятий, участие в которых приняли более пяти тысяч человек.

Проведено 14 турниров по мини-футболу, 16 по волейболу, 4 по шахматам, 15 по

настольному теннису, 10 турниров по стрельбе из пневматической винтовки, 4 турнира по баскетболу, 6 турниров по пауэрлифтингу, 2 турнира по греко-римской борьбе.

Проведены традиционные спортивно-массовые мероприятия: «Лыжня России», День зимних видов спорта, «Кросс наций», военизированная эстафета; зимний и летний этап районного фестиваля ГТО среди взрослого населения; зимний фестиваль

В 2021 году команда девочек 2006-2007 г.р. заняла второе место в региональном этапе всероссийских соревнованиях по мини-футболу (футзалу) среди команд общеобразовательных организаций Новгородской области, команда девочек 2005-2007 г.р. заняла третье место по этому виду спорта на Спартакиаде обучающихся общеобразовательных учреждений Новгородской области.

Администрацией района исполнялись переданные в соответствии с областными законами 11 государственных полномочий, замечаний от органов исполнительной власти области по их исполнению не поступало, нарушений в расходовании субвенций выявлено не было.

Во исполнение государственных полномочий в области охраны труда в 2021 году зарегистрировано 4 коллективных договора.

Администрацией района было организовано обучение ответственных за охрану труда, участие в котором приняло 39 человек.

Благотворительный марафон "Рождественский подарок 2021-2022 года" проходил с 14 декабря 2021 года по 14 января 2022 года и был организован в пользу неполных семей и беременных женщин.

В ходе марафона было собрано всех видов помощи на сумму 917096 рублей. Помощь была оказана 327 семьям, в которых воспитывается 895 детей, а также 10 беременным женщинам, находящимся в трудной жизненной ситуации.

В 2021 году продолжилось совершенствование предоставления государственных и муниципальных услуг населению. В соответствии с Соглашениями о взаимодействии, 63 услуги предоставляются через МФЦ Холмского района, что составляет 86,3 % от общего количества регламентируемых муниципальных и государственных услуг.

В 2021 году расходы бюджета муниципального образования на содержание работников органов местного самоуправления в расчете на одного жителя муниципального образования возросли на 6,1 % по сравнению с 2020 годом и составили 5825,01 рубля.

Всеми органами местного самоуправления района соблюдается рекомендованный норматив штатной численности работников.

Особое место в деятельности Администрации занимает работа по рассмотрению обращений граждан. За год в Администрацию поступило 84 письменных обращения, что на 5 меньше, чем в прошлом году, из них 81 % от общего числа обращений поступило от жителей Холмского городского поселения.

На личном приеме Главой Холмского муниципального района и его заместителями принято 9 человек (в 2020-23 человека). Из них основные вопросы это: дороги, электроснабжение, благоустройство.

Все обращения рассматривались в установленные законом сроки.

В 2021 году от жителей района в Правительство Новгородской области и Администрацию Губернатора Новгородской области поступило 8 обращений, из них одно коллективное.

На информационный портал «Вечевой колокол» в 2021 году обращения от жителей района не поступали. Через систему "Инцидент менеджмент" в 2021 году поступило 123 обращения, что на 77 обращений больше, чем в 2020 году. Среднее время предоставления ответа - 4 часа 18 минут, что на 2 часа 13 минут меньше, чем в 2020 году.

Администрацией муниципального района совместно с правоохранительными органами проводилась работа по профилактике преступлений, террористических и экстремистских актов, проявлений межнациональных конфликтов. В прошедшем году террористических и экстремистских актов, проявлений межнациональных конфликтов не допущено.

В рамках обеспечения полномочий Администрации района по гражданской обороне и предупреждению и ликвидации чрезвычайных ситуаций разработаны и приняты планы развития ЕДДС, АПК «Безопасный город», дорожная карта «Развитие системы видеонаблюдения, оповещения», Расходы на содержание системы видеонаблюдения в 2021 году составили 280 тыс. руб.

На профилактику безнадзорности и правонарушений в районе направлена деятельность комиссия по делам несовершеннолетних и защите их прав. В 2021 году несовершеннолетними на территории района преступлений не совершено (в 2020 году – 10 преступлений).

За 2021 год проведено 19 заседаний комиссии, из них одно расширенное с приглашением глав сельских поселений, на которых рассмотрено 9 вопросов общепрофилактического характера, 18 персональных дел, 4 административных протокола на несовершеннолетних, 6 административных протоколов в отношении взрослых.

На учете комиссии на начало текущего года находится 2 несовершеннолетних подростка.

В течение года членами комиссии проведено 14 рейдов по обследованию семейно-бытовых условий семей, которые могут находиться в трудной жизненной ситуации (обследовано 126 семей), 12 рейдов в досуговые учреждения и в места возможного пребывания подростков.

Администрация района в 2021 году в полном объеме продолжала решать вопросы местного значения Холмского городского поселения.

Доходы в бюджет городского поселения поступили в сумме 161,8 млн. рублей, что на 122,6 млн. рублей больше прошлого года, за счет увеличения межбюджетных трансфертов, предоставляемых из областного и федерального бюджетов на сумму 122 млн. рублей и собственных доходов на сумму 0,6 млн. рублей.

Собственные доходы поступили в сумме 7,2 млн. рублей, что на 8,9 % больше, чем в 2020 году.

В структуре доходов городского бюджета собственные доходы составляют 4,4%, безвозмездные поступления - 95,6 %.



АДМИНИСТРАЦИЯ ХОЛМСКОГО МУНИЦИПАЛЬНОГО РАЙОНА ПОСТАНОВЛЕНИЕ

21.03.2022 № 203

г. Холм

О внесении изменений в муниципальную программу Холмского муниципального района «Развитие культуры и туризма Холмского района на 2020-2025 годы»

В целях приведения муниципальной программы в соответствие с решением Думы Холмского муниципального района от 25.02.2022 № 98 «О внесении изменений и дополнений в решение Думы района от 17.12.2021 № 89», Администрация Холмского муниципального района **ПОСТАНОВЛЯЕТ:**

1. Внести в муниципальную программу Холмского муниципального района «Развитие культуры и туризма Холмского района на 2020-2025 годы», утвержденную постановлением Администрации Холмского муниципального района от 11.11.2019 № 755, следующие изменения:

1.1. Изложить цели, задачи и целевые показатели муниципальной программы «Развитие культуры и туризма Холмского района на 2020-2025 годы» в прилагаемой редакции (Приложение № 1).

1.2. Изложить пункт 7 паспорта муниципальной программы Холмского муниципального района в следующей редакции:

«7. Объемы и источники финансирования муниципальной программы в целом и по годам реализации (тыс. руб.):»

Год	Источник финансирования*						всего
	Бюджет муниципального района	федеральный бюджет	областной бюджет	бюджет Холмского городского поселения	бюджеты поселений	внебюджетные средства	
1	2	3	4	5	6	7	8
2020	35661,91175						35661,91175
2021	41754,67421						41754,67421
2022	57523,53900						57523,53900
2023	24479,69000						24479,69000
2024	25332,99000						25332,99000
2025	29472,90000						29472,90000
ВСЕГО	214225,70496						214225,70496

1.3. Изложить цели, задачи и целевые показатели подпрограммы «Наследие и современность» в прилагаемой редакции (Приложение № 5).

1.4. Изложить пункт 4 паспорта подпрограммы «Наследие и современность» Муниципальной программы Холмского муниципального района «Развитие культуры и туризма Холмского района на 2020-2025 годы» в следующей редакции:

«4. Объемы и источники финансирования подпрограммы в целом и по годам реализации (тыс. руб.):»

Год	Источник финансирования						всего
	бюджет муниципального района	федеральный бюджет	областной бюджет	бюджет Холмского городского поселения	бюджеты поселений	внебюджетные средства	
1	2	3	4	5	6	7	8
2020	6502,13309						6502,13309
2021	5541,12260						5541,12260
2022	24987,84000						24987,84000
2023	99,00000						99,00000
2024	99,00000						99,00000
2025	805,00000						805,00000
ВСЕГО	38034,09569						38034,09569

Расходная часть городского бюджета 2021 года исполнена в сумме 160,7 млн. рублей, что составляет 98,3 % к уточненным плановым показателям.

Мероприятия муниципальной программы "Обеспечение пожарной безопасности на территории Холмского городского поселения на 2016-2018 годы и на период до 2021 года» профинансированы на 15 %. Расходы по данной программе составили 0,3 тыс. руб. Закупка противопожарного инвентаря в 2021 году не производилась ввиду наличия оборудования, закупленного ранее.

Мероприятия муниципальной программы "Совершенствование и содержание дорожного хозяйства Холмского городского поселения на 2016-2018 годы и на период до 2021 года" профинансированы на 92,4 % в сумме 26,5 млн. руб. Не освоение средств по программе связано с незавершенными работами по капитальному ремонту тротуара по ул. Урицкого.

Мероприятия муниципальной программы "Благоустройство территории в Холмском городском поселении на 2016-2018 годы и на плановый период до 2021 года" профинансированы на 92,7 %. Расходы на благоустройство города составили 7,1 млн. рублей.

Эти средства были направлены:

- освещение улиц города - 2990, тыс. руб.;
- окашивание травы - 270,7 тыс. руб.;
- приобретение цветов и уход за цветниками – 96,8 тыс. руб.;
- содержание мест захоронения (содержание смотрителя кладбища, окашивание и сбор мусора, очистка и обработка противогололедными средствами в зимний период времени дорожек и пешеходных тропинок) – 362,4 тыс. руб.;
- содержание места массового отдыха на водных объектах (исследование дна реки Ловать, исследование воды и почвы, содержание смотрителя, устройство МАФ, уборка мусора) – 139,2 тыс. руб.;
- углубление, очистка водоотводной канавы ул. Р. Люксембург в г. Холм на сумму – 280 тыс. руб.

Мероприятия муниципальных программ Холмского муниципального района «Формирование современной городской среды на территории Холмского городского поселения на 2018 - 2024 годы» и "Комплексное развитие систем коммунальной инфраструктуры водоснабжения и водоотведения в Холмском городском поселении на 2021 - 2023 годы" профинансированы в полном объеме.

При осуществлении муниципального контроля в сфере благоустройства отделом по вопросам жизнедеятельности и строительства в 2021 году выдано 40 предписаний, 11 из них исполнены. По итогам работы за год составлено 10 протоколов:

- 4 - по ч.1 ст. 3.2 Областного закона Новгородской области от 01.02.2016г. № 914-ОЗ «Об административных правонарушениях», по содержанию фасадов зданий
- 4 - по ч. 1 ст. 3-7 Областного закона Новгородской области от 01.02.2016г. № 914-ОЗ «Об административных правонарушениях», по содержанию и уборке прилегающих территорий.

2 - по ч.1 ст. 19.5 КоАП РФ, за невыполнение предписаний.
Эта работа будет продолжена и в текущем году.

В муниципальном архиве на хранении в муниципальном архиве находится 26400 дела, из них 4325 дел относятся к областной собственности.

За 2021 год принято на постоянное хранение от 13 организаций 1018 единиц хранения за 1940 - 2015 годы.

Проведена работа по проверке наличия и состояния архивных документов по 12 фондам (2183 единиц хранения).

За год исполнено 450 запросов, в том числе 411 социально-правового характера, 30 тематических, 9 генеалогических.

Была продолжена работа по переводу в электронный вид справочно-поисковых средств к архивным документам, находящимся на хранении в муниципальном архиве. За 2021 год оцифровано 10 описей дел постоянного хранения и по личному составу.

В рамках исполнения мероприятий муниципальной программы «Информатизация органов местного самоуправления Холмского муниципального района на 2017-2021 годы» отделом по информатизации и цифровому развитию осуществлялись мероприятия по информационно-техническому сопровождению элементов системы электронного правительства, обеспечивалось своевременное обновление справочно-информационных баз и прикладного программного обеспечения. Обновлялась материально-техническая база: закуплено 6 автоматизированных рабочих мест, 2 МФУ, 10 источников бесперебойного питания, блок питания для сервера.

Администрация района в 2021 году продолжила работу по совершенствованию методов управления. В 2021 году реализовывались 9 муниципальных проектов.

В Администрации района обеспечено внедрение электронного документооборота. Исполнение показателя юридически значимого электронного документооборота составляет 100 %.

В рамках реализации районной целевой программы "Реформирование и развитие муниципальной службы в Холмском муниципальном районе на 2018 - 2021 годы» прошли курсы повышения квалификации и профессиональную подготовку 7 муниципальных служащих. На обучение направлено из местного бюджета 39,2 тыс. руб.

В заключение своего выступления я хотел бы поблагодарить за совместную работу депутатов Думы Холмского муниципального района, Совета депутатов Холмского городского поселения, руководителей предприятий и учреждений, общественных организаций, всех неравнодушных жителей.

Надеюсь на дальнейшее конструктивное сотрудничество.

Благодарю за внимание!



1.5. Изложив мероприятия подпрограммы «Наследие и современность» Муниципальной программы Холмского муниципального района «Развитие культуры и туризма Холмского района на 2020-2025 годы» в прилагаемой редакции (Приложение № 6).

1.6. Изложив пункт 4 паспорта подпрограммы «Обеспечение муниципального управления в сфере культуры и туризма Холмского муниципального района» Муниципальной программы Холмского муниципального района «Развитие культуры и туризма Холмского района на 2020-2025 годы» в следующей редакции:

«4. Объемы и источники финансирования подпрограммы в целом и по годам реализации (тыс. рублей):»

Год	Источник финансирования						всего
	бюджет муниципального района	федеральный бюджет	Областной бюджет	бюджет Холмского городского поселения	бюджет поселений	Внебюджетные средства	
1	2	3	4	5	6	7	8
2020	28710,26166						28710,26166
2021	33673,63932						33673,63932
2022	32375,69900						32375,69900
2023	24220,69000						24220,69000
2024	25073,99000						25073,99000
2025	28517,90000						28517,90000
ВСЕГО	172572,17998						172572,17998

1.7. Изложив цели, задачи и целевые показатели подпрограммы «Обеспечение муниципального управления в сфере культуры и туризма Холмского муниципального района» Муниципальной программы Холмского муниципального района «Развитие культуры и туризма Холмского района на 2020-2025 годы» в прилагаемой редакции (Приложение № 9).

1.8. Изложив мероприятия подпрограммы «Обеспечение муниципального управления в сфере культуры и туризма Холмского муниципального района» Муниципальной программы Холмского муниципального района «Развитие культуры и туризма Холмского района на 2020-2025 годы» в прилагаемой редакции (Приложение № 10).

2. Опубликовать постановление в периодическом печатном издании – бюллетене «Вестник» и разместить на официальном сайте Администрации Холмского муниципального района в информационно – телекоммуникационной сети «Интернет».

Глава
муниципального района **В.И.Саяев**

Приложение № 1

Цели, задачи и целевые показатели муниципальной программы «Культура Холмского района» 2020-2025 годы

№ п/п	Цели, задачи муниципальной программы, наименование и единица измерения целевого показателя	Значения целевого показателя по годам					
		2020	2021	2022	2023	2024	2025
1	2	3	4	5	6	7	8
1.	Цель 1. Формирование единого культурного пространства, развитие культурного потенциала и туристской деятельности на территории Холмского района						
1.1.	Задача 1. Сохранение объектов культурного наследия, находящихся в собственности Холмского района, увековечивание памяти погибших при защите Отечества						
1.1.1	Показатель 1 доля объектов культурного наследия, находящихся в удовлетворительном состоянии, в общем количестве объектов культурного наследия местного (муниципального) значения, находящихся в собственности муниципального района, городского и сельских поселений, %	85	90	90	95	95	95
1.1.2	Показатель 2 количество обустроенных мест захоронения останков погибших при защите Отечества, обнаруженных в ходе проведения поисковых работ, ед.	1	1	2	2	3	3
1.1.3	Показатель 3 Количество установленных мемориальных знаков, ед.	1	1	2	2	2	2
1.1.4	Показатель 4 Обустройство и восстановление воинских захоронений, ед.		1	1	1		
1.2.	Задача 2. Обеспечение прав граждан на равный доступ к культурным ценностям и участию в культурной жизни, создание условий для развития и реализации творческого потенциала каждой личности, популяризация народных художественных промыслов и ремесел.						
1.2.1	Показатель 1 количество посетителей культурных мероприятий, чел.	60000	62000	64000	66000	68000	70000
1.2.2	Показатель 2 повышение уровня удовлетворенности граждан, проживающих в Холмском районе, при проведении независимой оценки качества условий оказания услуг учреждениями (организациями) культуры, %	90	95	95	97	97	97
1.2.3	Показатель 3 доля детей, принимающих участие в творческих мероприятиях, в общем числе детей, проживающих в районе, %	50	55	60	65	70	70
1.2.4	Показатель 4 число пользователей библиотек на 1000 человек населения, ед.	500	550	600	650	700	700
1.2.5	Показатель 5 количество организованных выставок, направленных на популяризацию культурно-исторического наследия, ед.	20	22	24	25	25	26
1.3.	Задача 3. Развитие художественного образования, сохранение кадрового потенциала сферы культуры, повышение престижности и привлекательности профессии работника культуры						
1.3.1	Показатель 1 удельный вес учащихся общеобразовательных учреждений, занимающихся в учреждениях дополнительного образования в сфере культуры, %	27	30	30	35	35	35
1.3.2	Показатель 2 количество стипендиатов Муниципального бюджетного учреждения дополнительного образования «Холмская школа искусств», чел.	5	5	5	5	5	5
1.3.3	Показатель 3 количество специалистов учреждений культуры, прошедших обучение по программам дополнительного профессионального образования (курсы повышения квалификации), чел.		4	4	8	8	8
1.4.	Задача 4. Укрепление единого культурного и информационного пространства на территории района, преодоление отставания и диспропорций в культурном уровне сельских поселений и районного центра, в том числе путем укрепления и модернизации материально-технической базы учреждений культуры, поддержка творческих инициатив населения района						
1.4.1	Показатель 1 доля учреждений культуры, находящихся в удовлетворительном состоянии от общего количества учреждений культуры района, %	95	97	97	98	98	98
1.4.2	Показатель 2 создание модельных муниципальных библиотек для повышения качества библиотечного обслуживания, ед.						



1.4.3	Показатель 3 Комплектование книжных фондов муниципальных общедоступных библиотек муниципальных образований, ед.		1		1	1	1
1.5.	Задача 5. Продвижение имиджа Холмского района как культурно-исторического города, развитие межрайонных, межрегиональных и международных культурных связей, проведение общественно значимых мероприятий						
1.5.1	Показатель 1 количество проведенных общественно-значимых мероприятий, ед.	17	17	17	17	17	18
1.6.	Задача 6. Создания условий для реализации приоритетных направлений государственной политики в сфере развития добровольческого (волонтерского) движения в сфере культуры, вовлечение в добровольческую (волонтерскую) деятельность граждан всех возрастов, проживающих на территории Холмского муниципального района						
1.6.1	Показатель 1 количество мероприятий и акций по благоустройству памятных мест и воинских захоронений (ед.)	3	4	4	4	4	4
1.6.2	Показатель 2 количество проинформированных конкурсов и грантов в сфере культуры (ед.)	2	3	3	4	4	4
1.6.3	Показатель 3 поддержка лучшей добровольческой (волонтерской) практики в сфере культуры (ед.)	1	1	1	1	1	1
1.6.4	Показатель 4 количество добровольческого (волонтерского) сопровождения крупных государственных праздников Российской Федерации и масштабных культурно-массовых мероприятий на территории муниципального района (ед.)	3	4	4	4	4	4
1.7.	Задача 7. Создание условий для развития туризма на территории района, поддержка субъектов малого и среднего предпринимательства в сфере туризма, привлечение инвестиций в развитие туристской инфраструктуры района						
1.7.1	Показатель 1 количество реализованных туристических проектов, ед.	1	1	2	2	2	3
1.7.2	Показатель 2 количество созданных экологических троп и туристических маршрутов, ед.	1	2	3	3	4	5
1.7.3	Показатель 3 Количество муниципальных, территориальных брендов, включенных в Реестр региональных, муниципальных, территориальных брендов Новгородской области	1	1	1	1	1	2
1.8.	Задача 8. Ресурсное обеспечение деятельности Отдела культуры по реализации муниципальной программы						
1.8.1	Показатель 1 уровень ежегодного достижения целевых показателей Программы, %	100	100	100	100	100	100
1.8.2	Показатель 2 доля освоения средств, выделенных на реализацию полномочий в сфере культуры, %	100	100	100	100	100	100
1.9.	Задача 9. Федеральный проект «Культурная среда»						
1.9.1	Показатель 1 модернизация учреждений культурно-досугового типа в сельской местности, включая строительство, реконструкцию и капитальный ремонт зданий, ед.	1	1	2			
1.9.2	Показатель 2 создание модельных библиотек в целях реализации национального проекта «Культура»	1		1			

Приложение № 2

Мероприятия муниципальной программы

№ п/п	Наименование мероприятия	Исполнитель	Срок реализации	Целевой показатель	Источник финансирования	Объем финансирования по годам (тыс.руб.)					
						2020	2021	2022	2023	2024	2025
1	Реализация подпрограммы «Сохранение объектов культурного наследия, расположенных на территории Холмского района»	Администрация Холмского муниципального района Муниципальное автономное учреждение культуры «Холмский центр культуры и досуга»	2020-2025	111 112	Бюджет муниципального района	59,9850 0	2304,60 002	80,00000	80,00000	80,00000	100,000 00
2.	Реализация подпрограммы «Наследие и современность»	Муниципальное автономное учреждение культуры «Холмский центр культуры и досуга» Муниципальное бюджетное учреждение культуры Холмского муниципального района «Межпоселенческая библиотечная система» Муниципальное бюджетное учреждение дополнительного образования «Холмская школа искусств»	2020-2025	121 122 123 124 125 131 132 133 141 151 171 172	Бюджет муниципального района	6502,13 309	5541,12 260	24987,840 000	99,00000	99,00000	805,000 00
3.	Реализация подпрограммы «Развитие туризма и туристической деятельности на территории Холмского района»	Муниципальное автономное учреждение культуры «Холмский центр культуры и досуга»	2020-2025	161 162	Бюджет муниципального района	389,532 00	235,312 27	80,00000	80,00000	80,00000	50,0000 0
4.	Реализация подпрограммы «Обеспечение муниципального управления в сфере культуры и туризма Холмского муниципального района»	Муниципальное казенное учреждение «Центр обслуживания учреждений» Муниципальное автономное учреждение культуры «Холмский центр культуры и досуга» Муниципальное бюджетное учреждение культуры Холмского муниципального района «Межпоселенческая библиотечная система» Муниципальное бюджетное учреждение дополнительного образования «Холмская школа искусств»	2020-2025	1.7.1 1.7.2	Бюджет муниципального района	28710,2 6166	33673,6 3932	32375,699 00	24220,69 000	25073,99 000	28517,9 0000
ВСЕГО						35661,9 1175	41754,6 7421	57523,539 00	24479,69 000	25332,99 000	29472,9 0000



Цели, задачи и целевые показатели подпрограммы «Наследие и современность»

№ п/п	Задачи подпрограммы, наименование и единица измерения целевого показателя	Значение целевого показателя по годам					
		2020	2021	2022	2023	2024	2025
1	2	3	4	5	6	7	8
1.	Задача 1. Обеспечение прав граждан на равный доступ к культурным ценностям и участию в культурной жизни, создание условий для развития и реализации творческого потенциала каждой личности, популяризация народных художественных промыслов и ремесел						
1.1	Показатель 1. количество посетителей культурных мероприятий, чел.	60000	62000	64000	66000	68000	70000
1.2	Показатель 2. повышение уровня удовлетворенности граждан, проживающих в Холмском районе, при проведении независимой оценки качества условий оказания услуг учреждениями (организациями) культуры, %	90	95	95	97	97	97
1.3	Показатель 3. доля детей, принимающих участие в творческих мероприятиях, в общем числе детей, проживающих в районе, %	50	55	60	65	70	70
1.4	Показатель 4. число пользователей библиотек на 1000 человек населения, ед.	500	550	600	650	700	700
1.5	Показатель 5. количество организованных выставок, направленных на популяризацию культурно-исторического наследия, ед.	20	22	24	25	25	26
2.	Задача 2. Развитие художественного образования, сохранение кадрового потенциала сферы культуры, повышение престижности и привлекательности профессии работника культуры						
2.1	Показатель 1. удельный вес учащихся общеобразовательных учреждений, занимающихся в учреждениях дополнительного образования в сфере культуры, %	27	30	30	35	35	35
2.2	Показатель 2. количество стипендиатов Муниципального бюджетного учреждения дополнительного образования «Холмская школа искусств», чел.	5	5	5	5	5	5
2.3	Показатель 3. количество специалистов учреждений культуры, прошедших обучение по программам дополнительного профессионального образования (курсы повышения квалификации), чел.		4	4	8	8	8
3.	Задача 3. Укрепление единого культурного и информационного пространства на территории района, преодоление отставания и диспропорций в культурном уровне сельских поселений и районного центра, в том числе путем укрепления и модернизации материально-технической базы учреждений культуры, поддержка творческих инициатив населения района						
3.1	Показатель 1. доля объектов культурного наследия, находящихся в удовлетворительном состоянии, от общего количества учреждений культуры района, %	95	97	97	98	98	98
3.2	Показатель 2. Создание модельных муниципальных библиотек для повышения качества библиотечного обслуживания, ед.		1	1			
3.3	Показатель 3. Комплектование книжных фондов муниципальных общедоступных библиотек муниципальных образований, ед.		1	1	1	1	1
4.	Задача 4. Продвижение имиджа Холмского района как культурно-исторического города, развитие межрайонных, межрегиональных и международных культурных связей, проведение общественно значимых мероприятий.						
4.1	Показатель 1. количество проведенных общественно – значимых мероприятий, ед.	17	17	17	17	17	18
5.	Задача 5. Создания условий для реализации приоритетных направлений государственной политики в сфере развития добровольческого (волонтерского) движения в сфере культуры, вовлечение в добровольческую (волонтерскую) деятельность граждан всех возрастов, проживающих на территории Холмского муниципального района						
5.1	Показатель 1. количество мероприятий и акций по благоустройству памятных мест и воинских захоронений, ед.	3	4	4	4	4	4
5.2	Показатель 2. количество проинформированных конкурсов и грантов в сфере культуры, ед.	2	3	3	4	4	4
5.3	Показатель 3. поддержка лучшей добровольческой (волонтерской) практики в сфере культуры, ед.	1	1	1	1	1	1
5.4	Показатель 4. количество добровольческого (волонтерского) сопровождения крупных государственных праздников Российской Федерации и масштабных культурно-массовых мероприятий на территории муниципального района, ед.	3	4	4	4	4	4
6.	Задача 6. Федеральный проект «Культурная среда»						
6.1	Показатель 1. Модернизация учреждений культурно-досугового типа в сельской местности, включая строительство, реконструкцию и капитальный ремонт зданий, ед.	1	1	2			
6.2	Показатель 2. создание модельных библиотек в целях реализации национального проекта «Культура»	1		1			

Мероприятия подпрограммы «Наследие и современность»

№ п/п	Наименование мероприятия	Исполнитель мероприятия	Срок реализации	Целевой показатель (номер целевого показателя из паспорта подпрограммы)	Источник финансирования	Объем финансирования по годам (тыс.руб.)					
						2020	2021	2022	2023	2024	2025
1	2	3	4	5	6	7	8	9	10	11	12
1.	Задача 1 Обеспечение прав граждан на равный доступ к культурным ценностям и участию в культурной жизни, создание условий для развития и реализации творческого потенциала каждой личности, популяризация народных художественных промыслов и ремесел										
1.1	Предоставление услуг населению по развитию народного художественного творчества, декоративно-прикладного искусства и культурно-досуговой деятельности в Холмском районе	Муниципальное автономное учреждение культуры «Холмский центр культуры и досуга»	2020-2025	1.1 1.2 1.3							
1.2	Предоставление библиотечных услуг в Холмском районе	Муниципальное бюджетное учреждение культуры Холмского муниципального района «Межпоселенческая библиотечная система»	2020-2025	1.4							
1.3	Содействие организациям народных художественных промыслов района в их участии в федеральных и региональных выставках и ярмарках	Муниципальное автономное учреждение культуры «Холмский центр культуры и досуга»	2020-2025	1.1 1.5							



1.4	Составление перечня утраченных народных художественных промыслов Холмского района	Муниципальное автономное учреждение культуры «Холмский центр культуры и досуга»	2020-2025	1.2							
1.5	Содействие в оснащении организаций системы дополнительного образования учебно-методическими комплектами по приобщению детей к народным художественным промыслам, включающими в себя изделия народных художественных промыслов, в целях популяризации народных художественных промыслов России	Муниципальное автономное учреждение культуры «Холмский центр культуры и досуга»	2020-2025	1.2							
1.6	Проведение конкурсов профессионального мастерства среди мастеров народных художественных промыслов	Муниципальное автономное учреждение культуры «Холмский центр культуры и досуга»	2020-2025	1.2 1.5							
1.7	Организация тематических выставок-ярмарок народных художественных промыслов на территории района	Муниципальное автономное учреждение культуры «Холмский центр культуры и досуга»	2020-2025	1.1 1.5							
2.	Задача 2. Развитие образования в сфере культуры, сохранение кадрового потенциала сферы культуры, повышение престижности и привлекательности профессии работника культуры										
2.1	Предоставление услуг населению по дополнительному и предпрофессиональному образованию в сфере культуры, в Холмском районе	Муниципальное бюджетное учреждение дополнительного образования «Холмская школа искусств»	2020-2025	2.1 2.2							
2.2	Поддержка одаренных детей	Муниципальное бюджетное учреждение дополнительного образования «Холмская школа искусств»	2020-2025	2.1 2.2	Бюджет муниципального района	9,00000	9,00000	9,00000	9,00000	9,00000	9,00000
2.3	Обучение работников муниципальных учреждений, подведомственных органам местного самоуправления муниципальных районов, реализующим полномочия в сфере культуры, по образовательным программам высшего образования и дополнительным профессиональным программам	Муниципальное автономное учреждение культуры «Холмский центр культуры и досуга» Муниципальное бюджетное учреждение культуры Холмского муниципального района «Межпоселенческая система»	2025	2.3	Бюджет муниципального района						36,00000
3.	Задача 3. Укрепление единого культурного и информационного пространства на территории района, преодоление отставания и диспропорций в культурном уровне сельских поселений и районного центра, в том числе путем укрепления и модернизации материально-технической базы учреждений культуры, поддержка творческих инициатив населения района										
3.1	Обеспечение развития и укрепления материально-технической базы домов культуры, подведомственных органам местного самоуправления с числом жителей до 50 тыс. человек	Муниципальное автономное учреждение культуры «Холмский центр культуры и досуга»	2020,2025	3.1	Бюджет муниципального района	604,80000					50,00000
3.2	Проведение ремонтов в учреждениях культуры Холмского района (текущий ремонт)	Муниципальное автономное учреждение культуры «Холмский центр культуры и досуга»	2025	3.1	Бюджет муниципального района						130,00000



3.3	Укрепление материально-технической базы муниципальных учреждений (за исключением муниципальных домов культуры), подведомственных органам местного самоуправления муниципальных районов, реализующим полномочия в сфере культуры	МБУК «МБС» Муниципальное бюджетное учреждение дополнительного образования «Холмская школа искусств»	2021,2 025	3.1	Бюджет муниципального района	5,00000					10,0000 0
3.4	Поддержка отраслей культуры (подключение муниципальных общедоступных библиотек к информационно-телекоммуникационной сети «Интернет» и развитие библиотечного дела с учетом задачи расширения информационных технологий и оцифровки)	Муниципальное бюджетное учреждение культуры Холмского муниципального района «Межпоселенческая библиотечная система»	2021,2 025	3.1	Бюджет муниципального района	17,78900					20,0000 0
3.5	Обслуживание модельных муниципальных библиотек	Муниципальное бюджетное учреждение культуры Холмского муниципального района «Межпоселенческая библиотечная система»	2021- 2024	3.2	Бюджет муниципального района	26,60000	10,00000	10,000 00	10,000 00		
3.6	Комплектование книжных фондов муниципальных общедоступных библиотек муниципальных образований	Муниципальное бюджетное учреждение культуры Холмского муниципального района «Межпоселенческая библиотечная система»	2021,2 025	3.3	Бюджет муниципального района	253,20100	225,00000				500,000 00
3.7	Проведение ремонтов в учреждениях культуры Холмского района	Муниципальное автономное учреждение культуры «Холмский центр культуры и досуга» Муниципальное бюджетное учреждение культуры Холмского муниципального района «Межпоселенческая библиотечная система»	2020,2 022	3.1	Бюджет муниципального района	247,02000		4022,5400 0			
3.8	Приобретение в рамках федерального проекта «Обеспечение качественно нового уровня развития инфраструктуры культуры» музыкальных инструментов, оборудования и материалов для детских школ искусств по видам искусств, находящихся в ведении органов местного самоуправления муниципальных образований области в сфере культуры	Муниципальное бюджетное учреждение дополнительного образования «Холмская школа искусств»	2022- 2023	3.1	Бюджет муниципального района						
4	Задача 4. Продвижение имиджа Холмского района как культурно-исторического города, развитие межрайонных, межрегиональных и международных культурных связей, проведение общественно значимых мероприятий										
4.1	Проведение общественных значимых мероприятий	Муниципальное автономное учреждение культуры «Холмский центр культуры и досуга»	2020- 2025	4.1	Бюджет муниципального района	80,00000	80,00000	80,00000	80,000 00	80,000 00	50,0000 0
5	Задача 5. Создания условий для реализации приоритетных направлений государственной политики в сфере развития добровольческого (волонтерского) движения в сфере культуры, вовлечение в добровольческую (волонтерскую) деятельность граждан всех возрастов, проживающих на территории Холмского муниципального района										
5.1	Оказание содействия в информировании о проведении конкурсов на предоставление грантов и субсидий в сфере добровольчества (волонтерства) в сфере культуры	Отдел культуры Администрации района	2020- 2025	5.2							
5.2	Оказание содействия в организации добровольческих (волонтерских) мероприятий и акций по благоустройству памятных мест и воинских захоронений	Отдел культуры Администрации района	2020- 2025	5.1							
5.3	Оказание поддержки лучшим добровольческих (волонтерских) практик в сфере культуры, реализуемых на территории муниципального района Новгородской области, по итогам проведения всероссийских и региональных конкурсов по поддержке лучших волонтерских практик	Отдел культуры Администрации района	2020- 2025	5.3							



5.4	Организация добровольческого (волонтерского) сопровождения крупных государственных праздников Российской Федерации и масштабных культурно-массовых мероприятий на территории муниципального района	Отдел культуры Администрации района	2020-2025	5.4							
5.5	Оказание содействия в предоставлении площадей, временно свободных от основной деятельности учреждений, для проведения мероприятий добровольческими (волонтерскими) организациями и социально ориентированными некоммерческими организациями на безвозмездной основе	Отдел культуры Администрации района	2020-2025	5.4							
6	Задача 6. Федеральный проект «Культурная среда»										
6.1	Поддержка отраслей культуры (мероприятия в рамках федерального проекта «Обеспечение качества нового уровня развития инфраструктуры культуры», направленные на создание и модернизацию учреждений культурно-досугового типа в сельской местности, включая строительство, реконструкцию и капитальный ремонт зданий)	Муниципальное автономное учреждение культуры «Холмский центр культуры и досуга»	2020-2022	6.1	Бюджет муниципального района	543,52409	5167,32160	2250,20000			
6.2	Создание модельных библиотек в целях реализации национального проекта «Культура»	Муниципальное бюджетное учреждение культуры Холмского муниципального района «Межпоселенческая библиотечная система»	2020,2022	6.2	Бюджет муниципального района	5000,00000		10000,00000			
6.3	Поддержка отраслей культуры (мероприятия в рамках федерального проекта «Обеспечение качества нового уровня развития инфраструктуры культуры», направленные на создание и модернизацию учреждений культурно-досугового типа в сельской местности, включая строительство, реконструкцию и капитальный ремонт зданий)	Муниципальное бюджетное учреждение дополнительного образования «Холмская школа искусств»	2022	6.1	Бюджет муниципального района			8391,10000			
Итого по подпрограмме:						6502,13309	5541,12260	24987,84000	99,00000	99,00000	805,00000

Приложение № 9

Цели, задачи и целевые показатели подпрограммы «[Обеспечение муниципального управления в сфере культуры](#) и туризма Холмского муниципального района»

№ п/п	Задачи подпрограммы, наименование и единица измерения целевого показателя	Значение целевого показателя по годам					
		2020	2021	2022	2023	2024	2025
1	2	3	4	5	6	7	8
1.	Задача 1. Ресурсное обеспечение деятельности Отдела культуры по реализации муниципальной программы						
1.1.	Показатель 1. уровень ежегодного достижения целевых показателей Программы, %	100	100	100	100	100	100
1.2.	Показатель 2. доля освоения средств, выделенных на реализацию полномочий в сфере культуры, %	100	100	100	100	100	100

Приложение № 10

Мероприятия подпрограммы
«[Обеспечение муниципального управления в сфере культуры](#) и туризма Холмского муниципального района»



№ п/п	Наименование мероприятия	Исполнитель мероприятия	Срок реализации	Целевой показатель (номер целевого показателя из паспорта подпрограммы)	Источник финансирования	Объем финансирования по годам (тыс. руб.)					
						2020	2021	2022	2023	2024	2025
1	2	3	4	5	6	7	8	9	10	11	12
1.	Задача 1. Ресурсное обеспечение деятельности Отдела культуры по реализации муниципальной программы										
1.1	Обеспечение деятельности учреждений культуры	Муниципальное автономное учреждение культуры «Холмский центр культуры и досуга»	2020-2025	1.1 1.2	Бюджет муниципального района	13579,1 4674	13660,48 091	13127,1 6000	13356,7 0000	13860,0 0000	13731,90 000
1.2	Обеспечение деятельности библиотек	Муниципальное бюджетное учреждение культуры Холмского муниципального района «Межпоселенческая библиотечная система»	2020-2025	1.1 1.2	Бюджет муниципального района	6299,30 262	6425,577 23	6557,20 000	6129,20 000	6429,20 000	6070,000 0
1.3	Обеспечение деятельности организаций дополнительного образования детей	Муниципальное бюджетное учреждение дополнительного образования «Холмская школа искусств»	2020-2025	1.1 1.2	Бюджет муниципального района	4445,44 638	4602,529 05	4552,10 000	4487,10 000	4487,10 000	4723,400 00
1.4	Расходы учреждений по приобретению коммунальных услуг	Муниципальное автономное учреждение культуры «Холмский центр культуры и досуга»; Муниципальное бюджетное учреждение культуры Холмского муниципального района «Межпоселенческая библиотечная система»; Муниципальное бюджетное учреждение дополнительного образования «Холмская школа искусств»	2020-2022, 2025	1.2	Бюджет муниципального района	3384,17 465	5492,136 57	7423,14 900	0,00000	0,00000	3661,000 00
1.5	Уплата налога на имущество организаций, земельного и транспортного налога	Муниципальное автономное учреждение культуры «Холмский центр культуры и досуга»; Муниципальное бюджетное учреждение культуры Холмского муниципального района «Межпоселенческая библиотечная система»; Муниципальное бюджетное учреждение дополнительного образования «Холмская школа искусств»	2020-2025	1.1 1.2	Бюджет муниципального района	415,980 00	393,0720 0	398,700 00	106,700 00	156,700 00	193,0000 0
1.6	Обеспечение пожарной безопасности учреждений	Муниципальное автономное учреждение культуры «Холмский центр культуры и досуга»; Муниципальное бюджетное учреждение культуры Холмского муниципального района «Межпоселенческая библиотечная система»; Муниципальное бюджетное учреждение дополнительного образования «Холмская школа искусств»	2020-2025	1.1 1.2	Бюджет муниципального района	143,386 67	202,4825 6	267,500 000	113,500 00	113,500 00	138,6000 0



1.7	Иные межбюджетные трансферты бюджетам муниципальных районов на частичную компенсацию дополнительных расходов на повышение оплаты труда работников бюджетной сферы	Муниципальное автономное учреждение культуры «Холмский центр культуры и досуга»; Муниципальное бюджетное учреждение культуры Холмского муниципального района «Межпоселенческая библиотечная система»; Муниципальное бюджетное учреждение дополнительного образования «Холмская школа искусств»	2020-2022	1.1 1.2	Бюджет муниципального района	398,000 00	2776,200 00	22,400 0			
1.8	Расходы на оплату труда работникам муниципальных организаций, учреждений, фонд оплаты труда которых формируется полностью за счет доходов организаций, учреждений, полученных от осуществления деятельности	Муниципальное автономное учреждение культуры «Холмский центр культуры и досуга»; Муниципальное бюджетное учреждение культуры Холмского муниципального района «Межпоселенческая библиотечная система»; Муниципальное бюджетное учреждение дополнительного образования «Холмская школа искусств»	2020-2021	1.1 1.2	Бюджет муниципального района	37,220 0	2,60000				
1.9	Возмещение расходов в 2020 года педагогическим работникам муниципальных образовательных организаций дополнительного образования детей за пользование услугами информационно-телекоммуникационной сети общего пользования, в том числе сети «Интернет», связанных с организацией дистанционного обучения в период ограничений, установленных в связи с введением режима повышенной готовности на территории Новгородской области	Муниципальное автономное учреждение дополнительного образования «Холмская школа искусств»	2020	1.1 1.2	Бюджет муниципального района	7,60500					
1.1 0	Расходы за счет иных межбюджетных расходов предоставленных из областного бюджета на первоочередные нужды	Муниципальное бюджетное учреждение дополнительного образования «Холмская школа искусств»	2021	1.2	Бюджет муниципального района		118,561 0				
1.1 1	Поддержка отрасли Культура	Муниципальное бюджетное учреждение культуры Холмского муниципального района «Межпоселенческая библиотечная система»	2022-2024	1.1 1.2	Бюджет муниципального района			27,490 0	27,490	27,490	
ИТОГО по подпрограмме:						28710,2 6166	33673,63 932	32375,6 9900	24220,6 9000	25073,9 9000	28517,90 000



АДМИНИСТРАЦИЯ ХОЛМСКОГО МУНИЦИПАЛЬНОГО РАЙОНА
ПОСТАНОВЛЕНИЕ

21.03.2022 № 204

г. Холм

О внесении изменений в муниципальную программу Холмского муниципального района «Информатизация органов местного самоуправления Холмского муниципального района на 2022-2026 годы»

В целях уточнения мероприятий муниципальной программы, Администрация Холмского муниципального района **ПОСТАНОВЛЯЕТ:**

1. Внести изменения в муниципальную программу Холмского муниципального района «Информатизация органов местного самоуправления Холмского муниципального района на 2022-2026 годы»



района на 2022-2026 годы», утвержденную постановлением Администрации Холмского муниципального района от 29 октября 2021 года № 586:

1.1. Мероприятия муниципальной программы изложить в прилагаемой редакции (Приложение №1 к муниципальной программе).

2. Опубликовать постановление в периодическом печатном издании - бюллетене «Вестник» и разместить на официальном сайте Администрации Холмского муниципального района в информационно - телекоммуникационной сети «Интернет».

Глава
муниципального района

В.И.Саляев

Приложение № 1
к муниципальной программе

Мероприятия муниципальной программы

№ п/п	Наименование мероприятия	Исполнитель	Срок реализации	Целевой показатель (номер целевого показателя из паспорта муниципальной программы)	Источник финансирования	Объем финансирования по годам (тыс. руб.)				
						2022	2023	2024	2025	2026
1	2	3	4	5	6	7	8	9	10	11
1.	Задача 1. Развитие и функционирование информационно-вычислительной сети, отвечающей современным требованиям и обеспечивающей потребности органов местного самоуправления Холмского района									
1.1.	Приобретение компьютерной техники отвечающей современным требованиям	Отдел информатизации и цифрового развития	2022-2026	1.1.1	Бюджет района	140,000 00	140,000 00	140,000 00	140,000 00	140,000 00
1.2.	Приобретение лицензионного системного и офисного программного обеспечения	Отдел информатизации и цифрового развития	2022-2026	1.1.2.	Бюджет района	74,0000 0	142,000 00	142,000 00	142,000 00	142,000 00
1.3.	Услуги по информационно-техническому сопровождению элементов системы электронного правительства	Отдел информатизации и цифрового развития	2022-2026	1.1.3.	Бюджет района	206,100 00	145,100 00	145,100 00	145,100 00	145,100 00
1.4.	Заправка картриджей к оргтехнике, ремонт и техническое обслуживание оргтехники	Отдел информатизации и цифрового развития	2022-2026	1.1.4.	Бюджет района	35,0000 0	48,2000 0	48,2000 0	48,2000 0	48,2000 0
1.5.	Обновление справочно-информационных баз данных	Отдел информатизации и цифрового развития	2022-2026	1.1.5.	Бюджет района	110,000 00	120,000 00	120,000 00	120,000 00	120,000 00
1.6.	Услуги хостинг-провайдера	Отдел информатизации и цифрового развития	2022-2026	1.1.6.	Бюджет района	4,00000	4,00000	4,00000	4,00000	4,00000
1.7.	Право использования программным продуктом	Отдел информатизации и цифрового развития	2022-2026	1.1.7.	Бюджет района	35,9000 0	67,8160 0	67,8160 0	67,8160 0	67,8160 0
1.8.	Приобретение оргтехники и расходных материалов	Отдел информатизации и цифрового развития	2022-2026	1.1.8.	Бюджет района	102,900 00	106,000 00	106,000 00	106,000 00	106,000 00
2.	Задача 2. Обеспечение информационной безопасности деятельности органов местного самоуправления									
2.1.	Приобретение антивирусного программного обеспечения	Отдел информатизации и цифрового развития	2022-2026	2.1.1.	Бюджет района	40,7000 0	46,0000 0	46,0000 0	46,0000 0	46,0000 0



АДМИНИСТРАЦИЯ ХОЛМСКОГО МУНИЦИПАЛЬНОГО РАЙОНА ПО С Т А Н О В Л Е Н И Е

23.03.2022 № 205

г. Холм

О наделении Муниципального автономного образовательного учреждения дополнительного образования «Центр дополнительного образования» г. Холма полномочиями Центра тестирования по выполнению видов испытаний (тестов), нормативов, требований к оценке уровня знаний и умений в области физической культуры и спорта для всех групп населения по внедрению Всероссийского физкультурно - спортивного комплекса «Готов к труду и обороне» (ГТО) в Холмском муниципальном районе

В соответствии с пунктом 26 Положения о Всероссийском физкультурно - спортивном комплексе «Готов к труду и обороне» (ГТО), утверждённого постановлением Правительства Российской Федерации от 11.06.2014 № 540, приказом Министерства спорта Российской Федерации от 15.07.2020 № 524 «Об утверждении методических рекомендаций по организации деятельности центров тестирования по выполнению нормативов испытаний (тестов) Всероссийского физкультурно-спортивного комплекса «Готов к труду и обороне» (ГТО)», Администрация Холмского муниципального района **ПО С Т А Н О В Л Я Е Т:**

1. Наделить Муниципальное автономное образовательное учреждение дополнительного образования «Центр дополнительного образования» г. Холма полномочиями Центра тестирования по выполнению видов испытаний (тестов), нормативов, требований к оценке уровня знаний и умений в области физической культуры и спорта для всех групп населения по внедрению Всероссийского физкультурно - спортивного комплекса «Готов к труду и обороне» (ГТО) в Холмском муниципальном районе.

2. Назначить заведующую структурным подразделением «Физкультурно - оздоровительный комплекс» г. Холма Муниципального автономного образовательного учреждения дополнительного образования «Центр дополнительного образования» г. Холма Шайкевич Е.А. координатором и ответственным администратором Центра тестирования Всероссийского физкультурно - спортивного комплекса «Готов к труду и обороне» на территории Холмского муниципального района.



3. Утвердить прилагаемый Состав муниципальной судейской бригады по поэтапному внедрению Всероссийского физкультурно - спортивного комплекса «Готов к труду и обороне» (ГТО) на территории Холмского муниципального района.

4. Признать утратившим силу постановление Администрации Холмского муниципального района от 29.12.2016 № 782 «О наделении МБУ «Физкультурно - оздоровительный комплекс» полномочиями Центра тестирования по выполнению видов испытаний (тестов), нормативов, требований к оценке уровня знаний и умений в области физической культуры и спорта для всех групп населения по внедрению Всероссийского физкультурно-спортивного комплекса «Готов к труду и обороне» (ГТО) в Холмском муниципальном районе».

5. Опубликовать постановление в периодическом печатном издании - бюллетене «Вестник» и разместить на официальном сайте Администрации Холмского муниципального района в информационно - телекоммуникационной сети «Интернет».

№ п/	Перечень иных субсидий	Код	Код по классификации расходов бюджета
1	Культурная среда	340 22 018 A1	3400801112A1551306 22
1	Культурная среда	340 22 019 A1	3400703112A1551936 12

2. Опубликовать распоряжение в периодическом печатном издании - бюллетене «Вестник» и разместить на официальном сайте Администрации Холмского муниципального района в информационно - телекоммуникационной сети «Интернет».

**Первый заместитель
Главы администрации
муниципального района,
начальник отдела образования**

Е.А. Рыбкина

**Глава
муниципального района**

В.И.Саяев

УТВЕРЖДЕН
постановлением Администрации
района 23.03.2022 от 205



АДМИНИСТРАЦИЯ ХОЛМСКОГО МУНИЦИПАЛЬНОГО РАЙОНА ПОСТАНОВЛЕНИЕ

24.03.2022 № 206

г. Холм

О поощрении Благодарственным письмом Главы района

Администрация Холмского муниципального района **ПОСТАНОВЛЯЕТ:**

1. Поощрить Благодарственным письмом Главы района:
за эффективный и добросовестный труд

Алексееву Оксану Васильевну, заведующую отделом обслуживания филиала Муниципального бюджетного учреждения культуры Холмского муниципального района «Межпоселенческая библиотечная система» «Центральная районная библиотека»;

Бобенко Елену Геннадьевну, методиста Муниципального бюджетного учреждения культуры Холмского муниципального района «Межпоселенческая библиотечная система»;

Загайнову Евгению Валерьевну, преподавателя художественного отделения Муниципального бюджетного учреждения дополнительного образования «Холмская школа искусств»;

Иванову Светлану Валерьевну, директора филиала Муниципального автономного учреждения культуры «Холмский центр культуры и досуга», «Дом народного творчества»;

Тимофееву Людмилу Андреевну, библиотекаря филиала Муниципального бюджетного учреждения культуры Холмского муниципального района «Межпоселенческая библиотечная система» «Детская библиотека»;

Хорошко Виталия Анатольевича, механика Муниципального автономного учреждения культуры «Холмский центр культуры и досуга»;

2. Опубликовать постановление в периодическом печатном издании - бюллетене «Вестник» и разместить на официальном сайте Администрации Холмского муниципального района в информационно - телекоммуникационной сети «Интернет».

Члены муниципальной судейской бригады:

- Андреев Г.М. - инструктор по физической культуре Муниципального автономного образовательного учреждения дополнительного образования «Центр дополнительного образования» г. Холма;
- Маслова Ю.П. - директор Муниципального автономного образовательного учреждения «Средняя общеобразовательная школа» г. Холма;
- Паносян А.А. - главный служащий по спорту и физической культуре отдела образования Администрации района;
- Петрова Е.В. - инструктор по физической культуре Муниципального автономного образовательного учреждения дополнительного образования «Центр дополнительного образования» г. Холма;
- Самусевич С.К. - инструктор по физической культуре Муниципального автономного образовательного учреждения дополнительного образования «Центр дополнительного образования» г. Холма;
- Степанов И.Д. - педагог дополнительного образования Муниципального автономного образовательного учреждения дополнительного образования «Центр дополнительного образования» г. Холма;
- Шайкевич Е.А. - заведующая структурным подразделением «Физкультурно - оздоровительный комплекс» г. Холма Муниципального автономного учреждения дополнительного образования «Центр дополнительного образования» г. Холма.



АДМИНИСТРАЦИЯ ХОЛМСКОГО МУНИЦИПАЛЬНОГО РАЙОНА РАСПОЯЖЕНИЕ

21.03.2022 № 103-пр

г. Холм

О внесении дополнений в распоряжение Администрации района от 20.01.2022 № 16-пр

1. Внести дополнения в распоряжение Администрации Холмского муниципального района от 20.01.2022 № 16-пр «Об утверждении перечня субсидий на иные цели муниципальным бюджетным и автономным учреждениям за счет средств муниципального бюджета», дополнив перечень субсидий на иные цели за счет средств муниципального бюджета муниципальным бюджетным и автономным учреждениям, подведомственным Администрации Холмского муниципального района строками следующего содержания:

**Глава
муниципального района**

В.И.Саяев



АДМИНИСТРАЦИЯ ХОЛМСКОГО МУНИЦИПАЛЬНОГО РАЙОНА ПОСТАНОВЛЕНИЕ

24.03.2022 № 207

г. Холм

О награждении Почетной грамотой Администрации района

Администрация Холмского муниципального района **ПОСТАНОВЛЯЕТ:**

1. Наградить Почетной грамотой Администрации района за заслуги и высокие достижения в трудовой деятельности:
Емельянову Алёну Вячеславовну, кассира Муниципального автономного учреждения культуры «Холмский центр культуры и досуга»;
Овчинникову Ирину Васильевну, уборщицу Муниципального бюджетного учреждения дополнительного образования «Холмская школа искусств»;
Овчинникову Марину Ивановну, преподавателя и концертмейстера Муниципального бюджетного учреждения дополнительного образования «Холмская школа искусств»;
Пьянкова Илью Владимировича, методиста информационно-методического отдела Муниципального автономного учреждения культуры «Холмский центр культуры и досуга»;
Шерварлы Григория Константиновича, техника по обслуживанию компьютеров Муниципального бюджетного учреждения дополнительного образования «Холмская школа искусств».
2. Опубликовать постановление в периодическом печатном издании - бюллетене «Вестник» и разместить на официальном сайте Администрации Холмского муниципального района в информационно - телекоммуникационной сети «Интернет».

Глава
муниципального района

В.И.Салеев



АДМИНИСТРАЦИЯ ХОЛМСКОГО МУНИЦИПАЛЬНОГО РАЙОНА ПОСТАНОВЛЕНИЕ

24.03.2022 № 208

г. Холм

Об объявлении Благодарности Главы района

Администрация Холмского муниципального района **ПОСТАНОВЛЯЕТ:**

1. Объявить Благодарность Главы района за заслуги и высокие достижения в профессиональной деятельности
Алексеевой Людмиле Александровне, библиотекарю филиала Муниципального бюджетного учреждения культуры Холмского муниципального района «Межпоселенческая библиотечная система» «Находская сельская библиотека»;
Бароновой Надежде Александровне, методисту по женским промыслам и ремёслам филиала Муниципального автономного учреждения культуры «Холмский центр культуры и досуга», «Дом народного творчества».
2. Опубликовать постановление в периодическом печатном издании - бюллетене «Вестник» и разместить на официальном сайте Администрации Холмского муниципального района в информационно - телекоммуникационной сети «Интернет».

Глава
муниципального района

В.И.Салеев



АДМИНИСТРАЦИЯ ХОЛМСКОГО МУНИЦИПАЛЬНОГО РАЙОНА ПОСТАНОВЛЕНИЕ

24.03.2022 № 209

г. Холм

Об установлении публичного сервитута

В соответствии с подпунктом 1 статьи 39.37 Земельного кодекса Российской Федерации, пунктом 3 статьи 3.6 Федерального закона от 25 октября 2001 года № 137-ФЗ «О введении в действие Земельного кодекса Российской Федерации», приказом Министерства экономического развития Российской Федерации от 10.10.2018 № 542 «Об утверждении требований к форме ходатайства об установлении публичного сервитута, содержанию обоснования необходимости установления публичного сервитута», на основании ходатайства публичного акционерного общества «Россети Северо-Запад» (далее ПАО «Россети Северо-Запад»), Администрация Холмского муниципального района **ПОСТАНОВЛЯЕТ:**

1. Установить в пользу ПАО «Россети Северо-Запад» (ИНН 7802312751, ОГРН 1047855175785) публичный сервитут и утвердить границы публичного сервитута согласно прилагаемой схемы в отношении объектов электросетевого хозяйства:

1.1. «ВЛ-10 кВ №7 ПС Дунаево».

Площадь публичного сервитута – 358 302 кв. м.

Кадастровые номера земельных участков, в отношении которых испрашивается публичный сервитут и границы которых внесены в Единый государственный реестр недвижимости:

53:19:0000000:492 - Новгородская область, р-н Холмский, с/п Красноборское, на земельном участке расположено сооружение, автомобильная дорога Шимск-Старая Русса-Локня-Невель

53:19:0040101:35 - Новгородская область, р-н Холмский, Холмское лесничество, Дунаевское участковое лесничество, лесной квартал №173

53:19:0040101:247 - Новгородская область, р-н Холмский, с/п Красноборское

53:19:0040104:61 - Новгородская область, р-н Холмский, Холмское лесничество, Дунаевское участковое лесничество, лесной квартал №179

53:19:0040105:30 - Новгородская область, р-н Холмский, Холмское лесничество, Дунаевское участковое лесничество, лесной квартал №175

53:19:0040106:7 - Новгородская область, р-н Холмский, Холмское лесничество, Дунаевское участковое лесничество, лесной квартал №89

53:19:0040106:8 - Новгородская область, р-н Холмский

53:19:0040201:24 - Новгородская область, р-н Холмский, Холмское лесничество, Дунаевское участковое лесничество, лесной квартал № 22

53:19:0040301:53 - Новгородская область, р-н Холмский, Холмское лесничество, Дунаевское участковое лесничество, ориентир лесной квартал № 157

53:19:0040301:77 - Новгородская область, р-н Холмский

53:19:0040301:78 - Новгородская область, р-н Холмский

53:19:0040401:21 - Новгородская область, р-н Холмский

53:19:0040502:3 - Новгородская область, р-н Холмский, Холмское лесничеств, Дунаевское участковое лесничество, лесной квартал № 158

53:19:0040602:30 - Новгородская область, р-н Холмский, Холмское лесничество, Дунаевское участковое лесничество, лесной квартал №166

53:19:0040602:36 - Новгородская область, р-н Холмский, лесной квартал №166 Холмское лесничество Дунаевское участковое лесничество

53:19:0040603:5 - Новгородская область, р-н Холмский, Холмское лесничество, Дунаевское участковое лесничество, лесной квартал №167

53:19:0040701:17 - Новгородская область, р-н Холмский, лесной квартал № 156 Холмское лесничество Дунаевское участковое лесничество

53:19:0040702:21 - Новгородская область, р-н Холмский, лесной квартал №165 Холмское лесничество Дунаевское участковое лесничество

53:19:0040802:30 - Новгородская область, р-н Холмский

53:19:0040802:31 - Новгородская область, р-н Холмский, Холмское лесничество, Дунаевское участковое лесничество, лесной квартал №135

53:19:0040902:15 - Новгородская область, р-н Холмский, Холмское лесничество, Дунаевское участковое лесничество, лесной квартал №180

Публичный сервитут устанавливается в отношении земельных участков, расположенных в границах кадастровых кварталов:

Земли кадастрового квартала 53:19:0040101 - Новгородская область, Холмский район

Земли кадастрового квартала 53:19:0040102 - Новгородская область, Холмский район

Земли кадастрового квартала 53:19:0040104 - Новгородская область, Холмский район

Земли кадастрового квартала 53:19:0040105 - Новгородская область, Холмский район

Земли кадастрового квартала 53:19:0040106 - Новгородская область, Холмский район

Земли кадастрового квартала 53:19:0040201 - Новгородская область, Холмский район

Земли кадастрового квартала 53:19:0040301 - Новгородская область, Холмский район



земельном участке расположено сооружение, автомобильная дорога Шимск-Старая Русса-Локня-Невель

53:19:0040103:76 обл. Новгородская, р-н Холмский

53:19:0040103:98 Новгородская обл, р-н Холмский, с/п Краснорское, д Красный Бор

53:19:0040105:50 Российская Федерация, Новгородская область, Холмский муниципальный район, Краснорское сельское поселение, ЗУ.84

53:19:0040802:30 обл. Новгородская, р-н Холмский Публичный сервитут устанавливается в отношении земельных участков, расположенных в границах кадастровых кварталов:

Земли кадастрового квартала 53:19:0040102- Новгородская область, Холмский район

Земли кадастрового квартала 53:19:0040103- Новгородская область, Холмский район

Земли кадастрового квартала 53:19:0040105- Новгородская область, Холмский район

Земли кадастрового квартала 53:19:0040802- Новгородская область, Холмский район

1.21. «ВЛ-10 кВ Л-2 ПС Морхово».

Площадь публичного сервитута – 53 433 кв. м.

Кадастровые номера земельных участков, в отношении которых испрашивается публичный сервитут и границы которых внесены в Единый государственный реестра недвижимости:

53:19:0000000:68 Новгородская область, р-н Холмский, на земельном участке расположено сооружение, автомобильная дорога Холм-Морхово-Большое Ельно

53:19:0000000:676 Российская Федерация, Новгородская область, Холмский муниципальный район, Морховское сельское поселение, деревня Шваино, земельный участок 1

53:19:0062002:1 Новгородская область, р-н Холмский, Морховское сельское поселение, д. Морхово

53:19:0062002:29 обл. Новгородская, р-н Холмский, Холмское лесничество Морховское участковое лесничество, лесной квартал №68

Публичный сервитут устанавливается в отношении земельных участков, расположенных в границах кадастровых кварталов:

Земли кадастрового квартала 53:19:0060301- Новгородская область, Холмский район

Земли кадастрового квартала 53:19:0060901- Новгородская область, Холмский район

Земли кадастрового квартала 53:19:0061001- Новгородская область, Холмский район

Земли кадастрового квартала 53:19:0062002- Новгородская область, Холмский район

1.22. «ВЛ-10 кВ Л-4 ПС Дунаево».

Площадь публичного сервитута – 21 200 кв. м.

Кадастровые номера земельных участков, в отношении которых испрашивается публичный сервитут и границы которых внесены в Единый государственный реестра недвижимости:

53:19:0000000:492 - Новгородская область, р-н Холмский, с/п Краснорское, на земельном участке расположено сооружение, автомобильная дорога Шимск-Старая Русса-Локня-Невель

53:19:0040103:76 - Новгородская область, р-н Холмский

53:19:0040105:50 - Новгородская область, р-н Холмский, Краснорское сельское поселение, ЗУ.84

53:19:0040802:30 - Новгородская область, р-н Холмский

Публичный сервитут устанавливается в отношении земельных участков, расположенных в границах кадастровых кварталов:

Земли кадастрового квартала 53:19:0040103 - Новгородская область, Холмский район

Земли кадастрового квартала 53:19:0040105 - Новгородская область, Холмский район

Земли кадастрового квартала 53:19:0040802 - Новгородская область, Холмский район

2. Цель установления публичного сервитута - размещение объектов электросетевого хозяйства в соответствии с пунктом 1 настоящего постановления, в соответствии с пунктом 1 статьи 39.37 Земельного кодекса Российской Федерации, пунктом 3 статьи 3.6 Федерального закона от 25.10.2001 № 137-ФЗ «О введении в действие Земельного кодекса Российской Федерации»;

3. Срок публичного сервитута – 49 лет;

4. Порядок установления зон с особыми условиями использования территорий и содержание ограничений прав на земельные участки в границах таких зон установлен постановлением Правительства Российской Федерации от 24 февраля 2009 года № 160 «О порядке установления охранных зон объектов электросетевого хозяйства и особых условий использования земельных участков, расположенных в границах таких зон»;

5. Плата за публичный сервитут на основании пунктов 3, 4 статьи 3.6 Федерального закона от 25 октября 2001 года № 137-ФЗ «О введении в действие Земельного кодекса Российской Федерации» не устанавливается;

6. ПАО «Россети Северо-Запад» обязано привести земельные участки в состояние, пригодное для его использования в соответствии с разрешенным использованием, снести инженерное сооружение, размещенное на основании публичного сервитута в срок не позднее чем три месяца после завершения строительства, капитального или текущего ремонта, реконструкции, эксплуатации, консервации, сноса инженерного сооружения, для размещения которого был установлен публичный сервитут.

7. Опубликовать постановление в периодическом печатном издании - бюллетене «Вестник» и разместить на официальном сайте Администрации Холмского муниципального района в информационно - телекоммуникационной сети «Интернет».

Глава
муниципального района

В.И.Салеев



Утверждена
Постановлением Администрации
Холмского муниципального района
от _____ № _____

Схема границ размещения публичного сервитута

Объект: "ВЛ-10 кВ №7 ПС Дунаево"

(наименование объекта)

Местоположение: Новгородская область, Холмский район

Кадастровые кварталы: 53:19:0040101; 53:19:0040102; 53:19:0040104; 53:19:0040105; 53:19:0040106; 53:19:0040201; 53:19:0040301; 53:19:0040401; 53:19:0040501; 53:19:0040502; 53:19:0040602; 53:19:0040603; 53:19:0040701; 53:19:0040702; 53:19:0040801; 53:19:0040802; 53:19:0040902


Кадастровые номера земельных участков: 53:19:0000000-492; 53:19:0040101-35; 53:19:0040101-247; 53:19:0040104-61; 53:19:0040105-30; 53:19:0040106-7; 53:19:0040106-8; 53:19:0040201-24; 53:19:0040301-53; 53:19:0040301-77; 53:19:0040301-78; 53:19:0040401-21; 53:19:0040502-3; 53:19:0040602-30; 53:19:0040602-36; 53:19:0040603-5; 53:19:0040701-17; 53:19:0040702-21; 53:19:0040802-30; 53:19:0040802-31; 53:19:0040902-15

Система координат: МСК-53 (Зона 2);

Каталог координат: Приложение 1

Площадь сервитута: 358 302 кв.м

Схема расположения листов

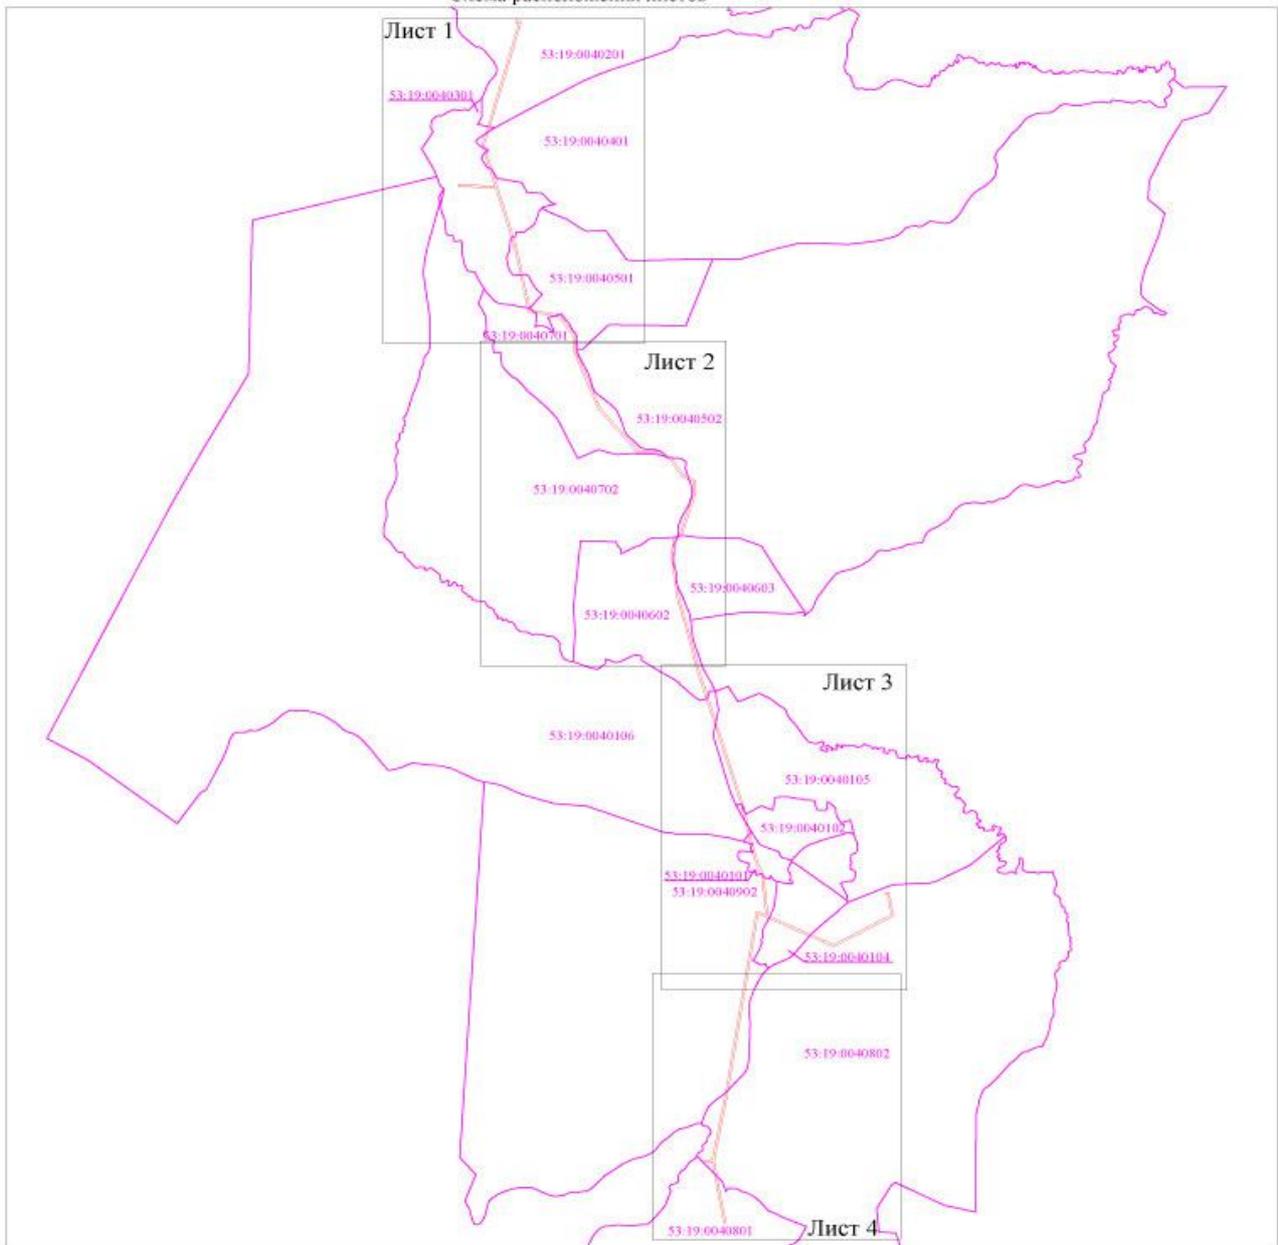

Используемые условные знаки и обозначения:
- граница публичного сервитута;
- граница кадастровых кварталов по сведениям ЕГРН;
53:19:0040201 - номер кадастрового квартала по сведениям ЕГРН.

Масштаб 1:50 000

Подпись _____




/Е.Э. Лысенко/

Дата "04" февраля 2022 г.



Схема границ размещения публичного сервитута
Объект: "ВЛ-10 кВ №7 ПС Дунаево"

Лист 1

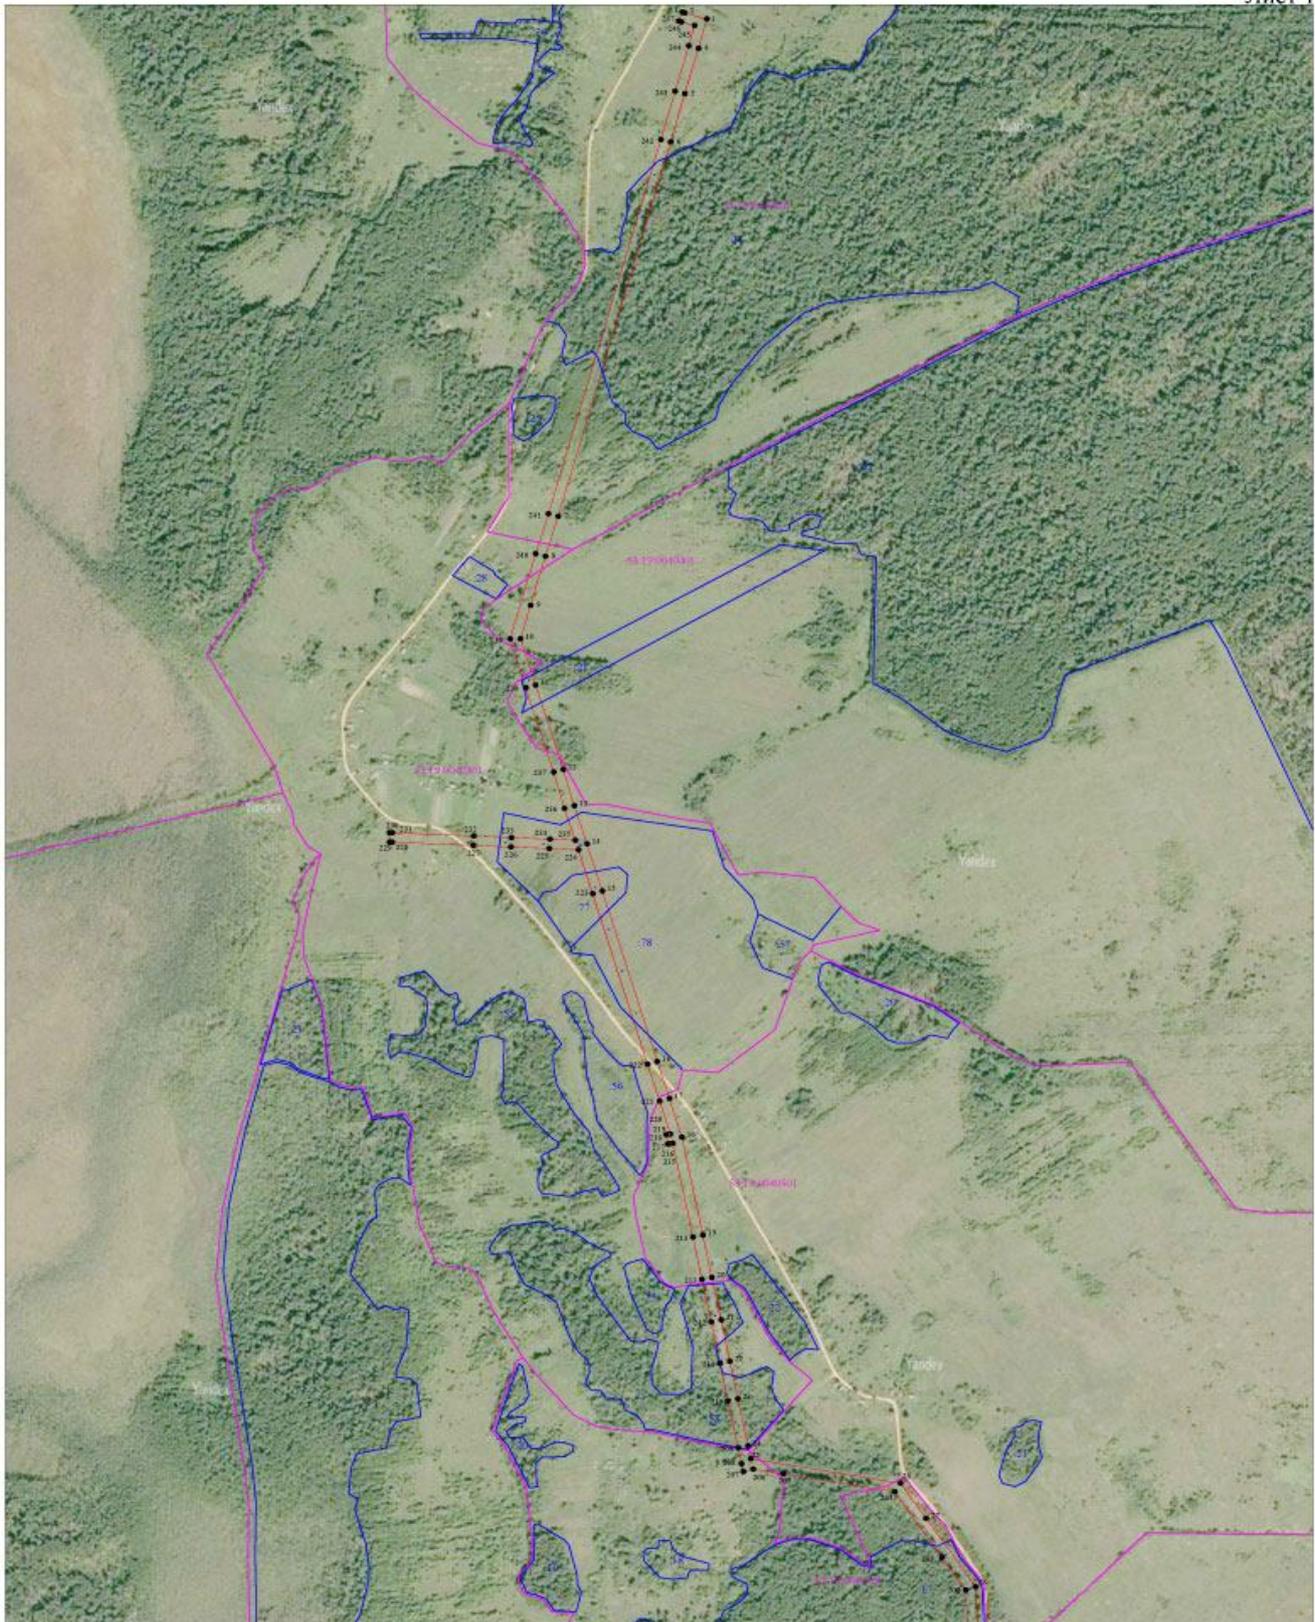


Масштаб 1:10 000

- Используемые условные знаки и обозначения:
- граница публичного сервитута;
 - граница земельных участков по сведениям ЕГРН;
 - граница кадастровых кварталов по сведениям ЕГРН;
 - характеристическая точка границ публичного сервитута;
 - номер кадастрового квартала по сведениям ЕГРН;
 - номер земельного участка по сведениям ЕГРН;
 - номер поворотной точки границы публичного сервитута.
- 53:19:0040201
24
1



Схема границ размещения публичного сервитута
Объект: "ВЛ-10 кВ №7 ПС Дунаево"

Лист 2

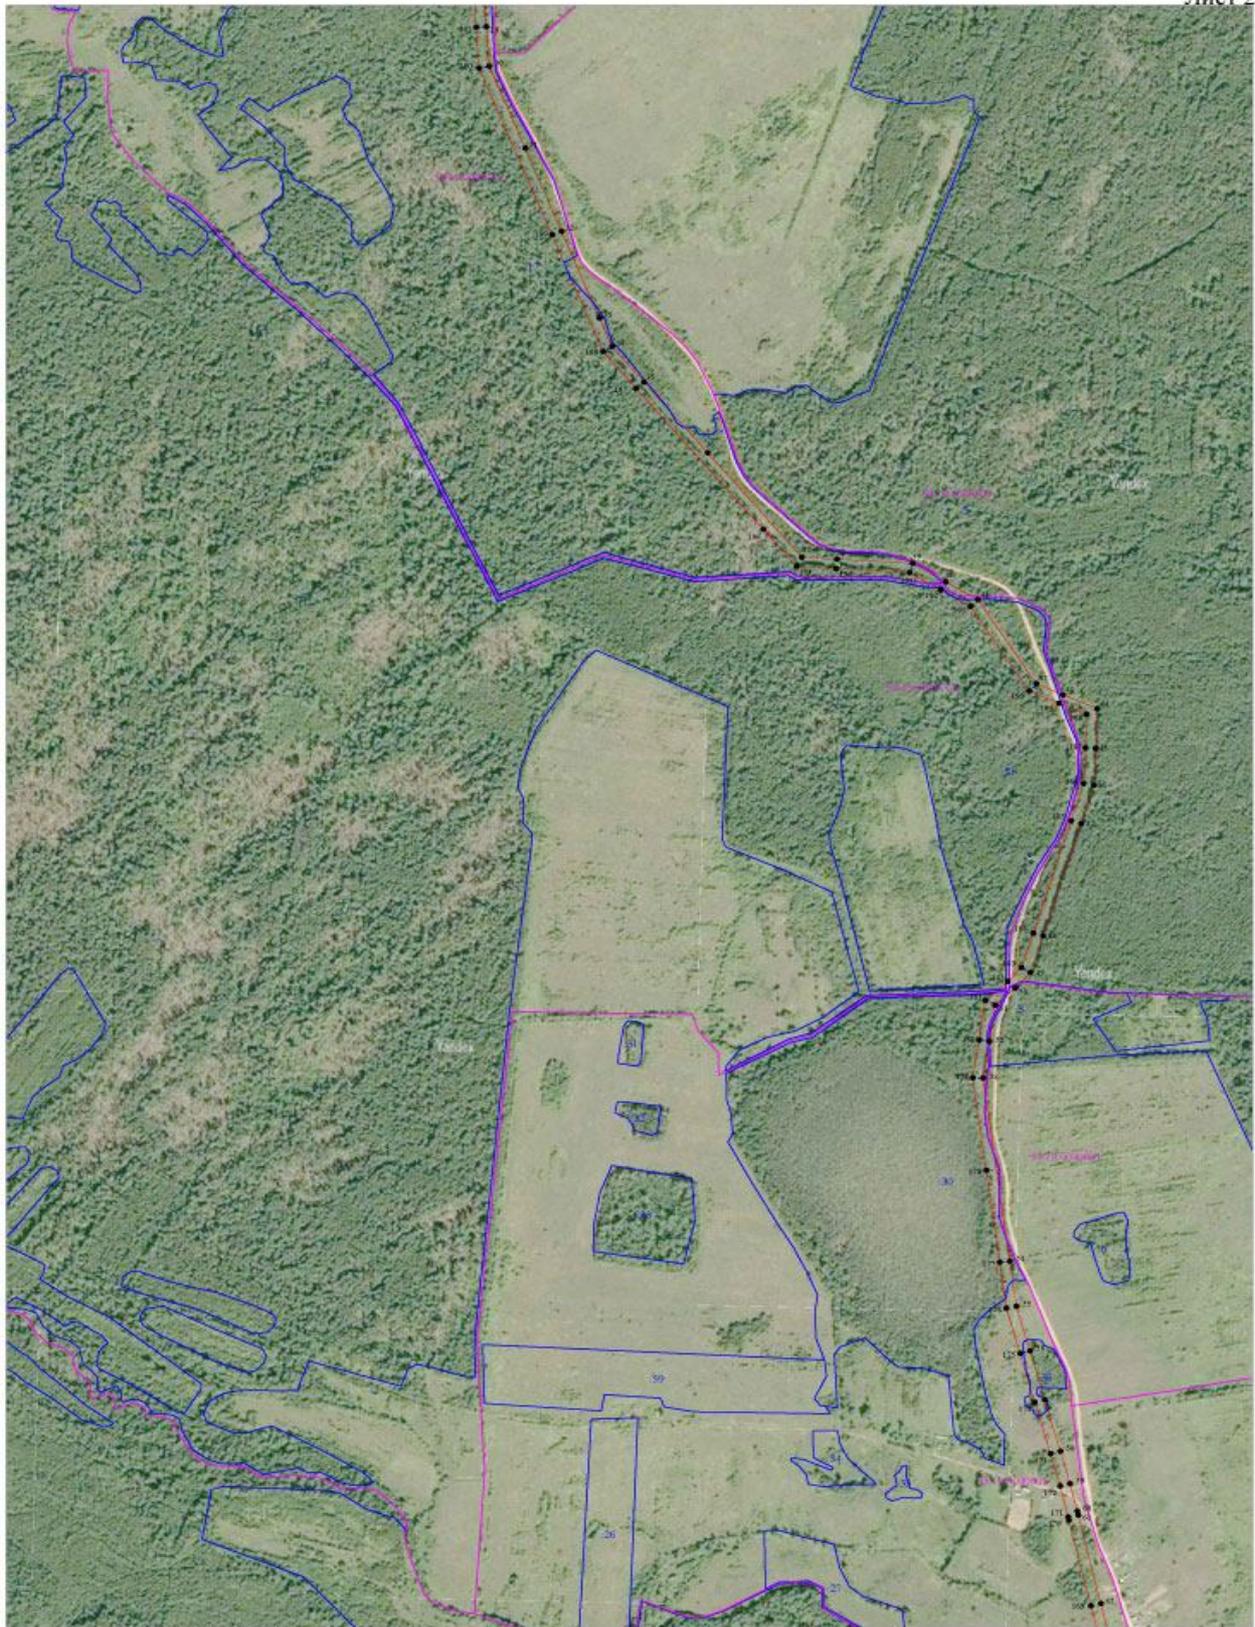


- Используемые условные знаки и обозначения:
- граница публичного сервитута;
 - граница земельных участков по сведениям ЕГРН;
 - граница кадастровых кварталов по сведениям ЕГРН;
 - характеристическая точка границ публичного сервитута;
 - 53:19:0040602 - номер кадастрового квартала по сведениям ЕГРН;
 - 30 - номер земельного участка по сведениям ЕГРН;
 - 1 - номер поворотной точки границы публичного сервитута.

Масштаб 1:10 000



Схема границ размещения публичного сервитута
Объект: "ВЛ-10 кв. №7 ПС Дунаево"

Лист 3

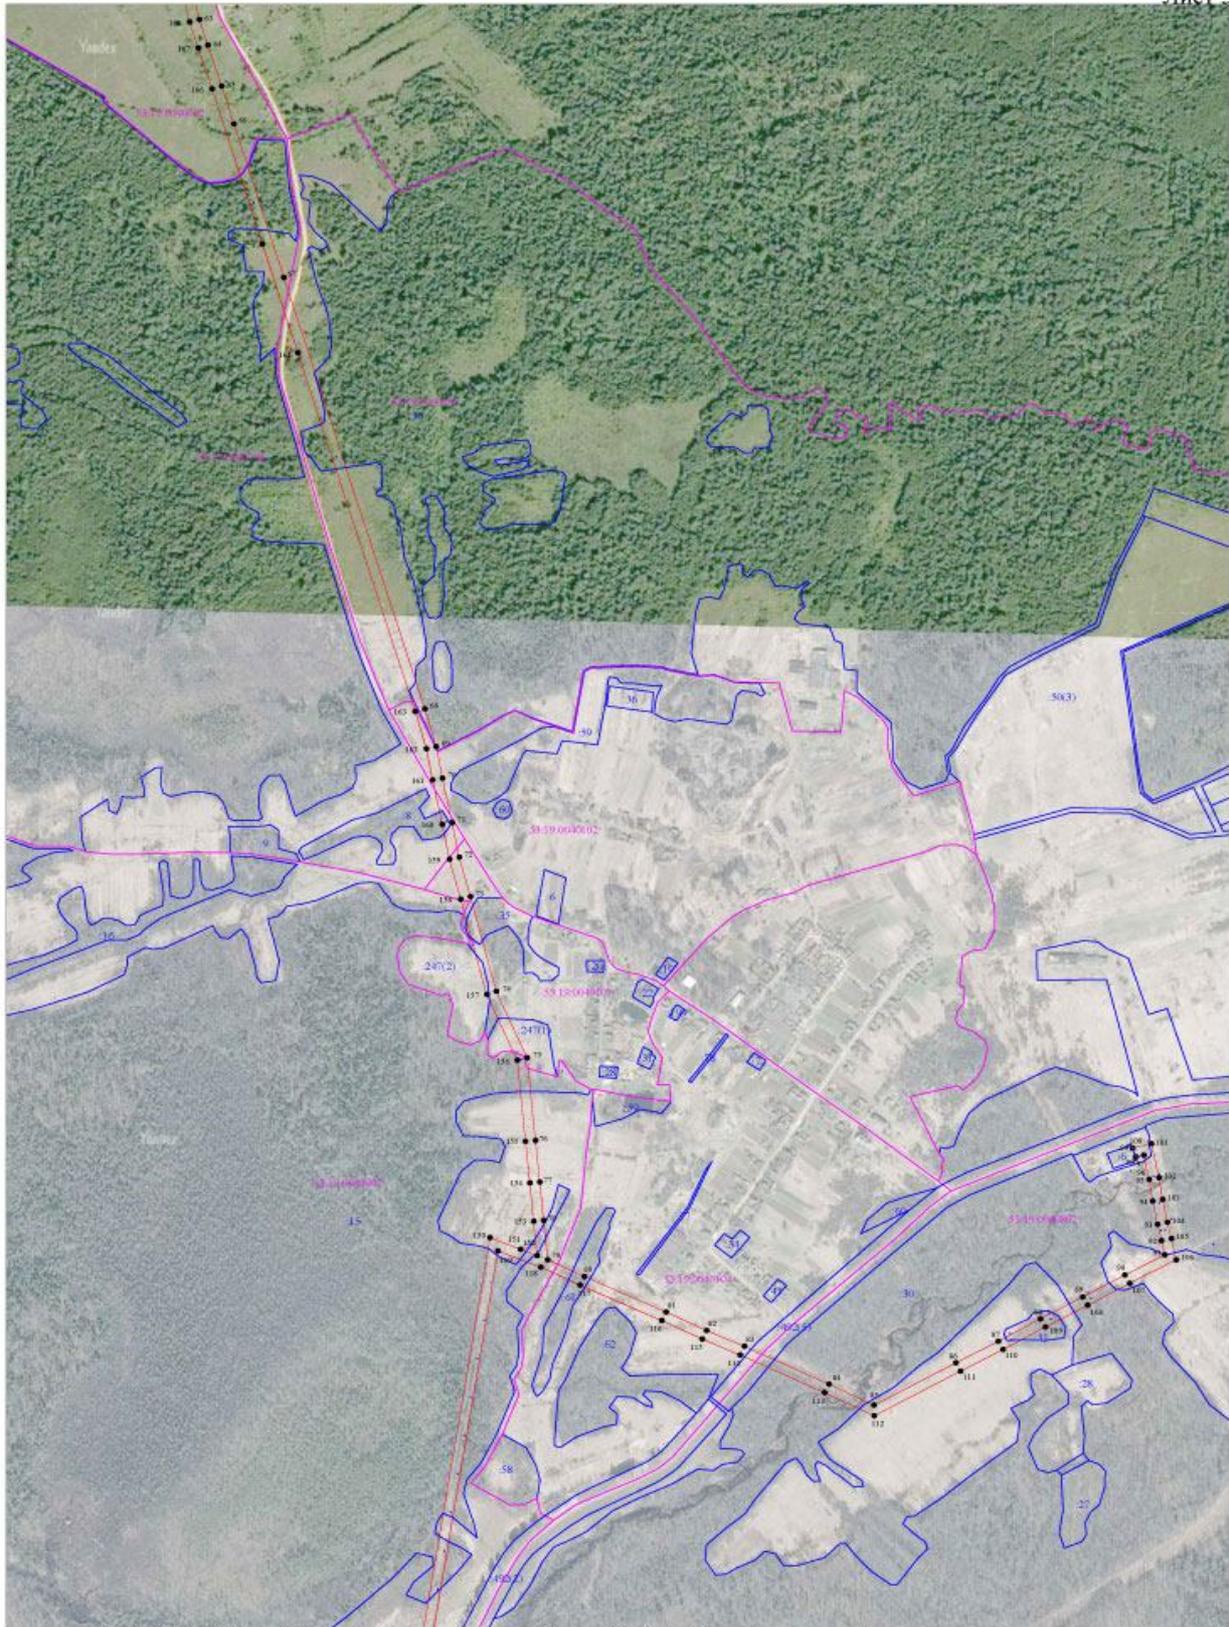


- Используемые условные знаки и обозначения:
- граница публичного сервитута;
 - граница земельных участков по сведениям ЕГРН;
 - граница кадастровых кварталов по сведениям ЕГРН;
 - характеристическая точка границ публичного сервитута;
 - номер кадастрового квартала по сведениям ЕГРН;
 - номер земельного участка по сведениям ЕГРН;
 - номер поворотной точки границы публичного сервитута.

Масштаб 1:10 000



Схема границ размещения публичного сервитута
Объект: "ВЛ-10 кВ №7 ПС Дунаево"

Лист 4

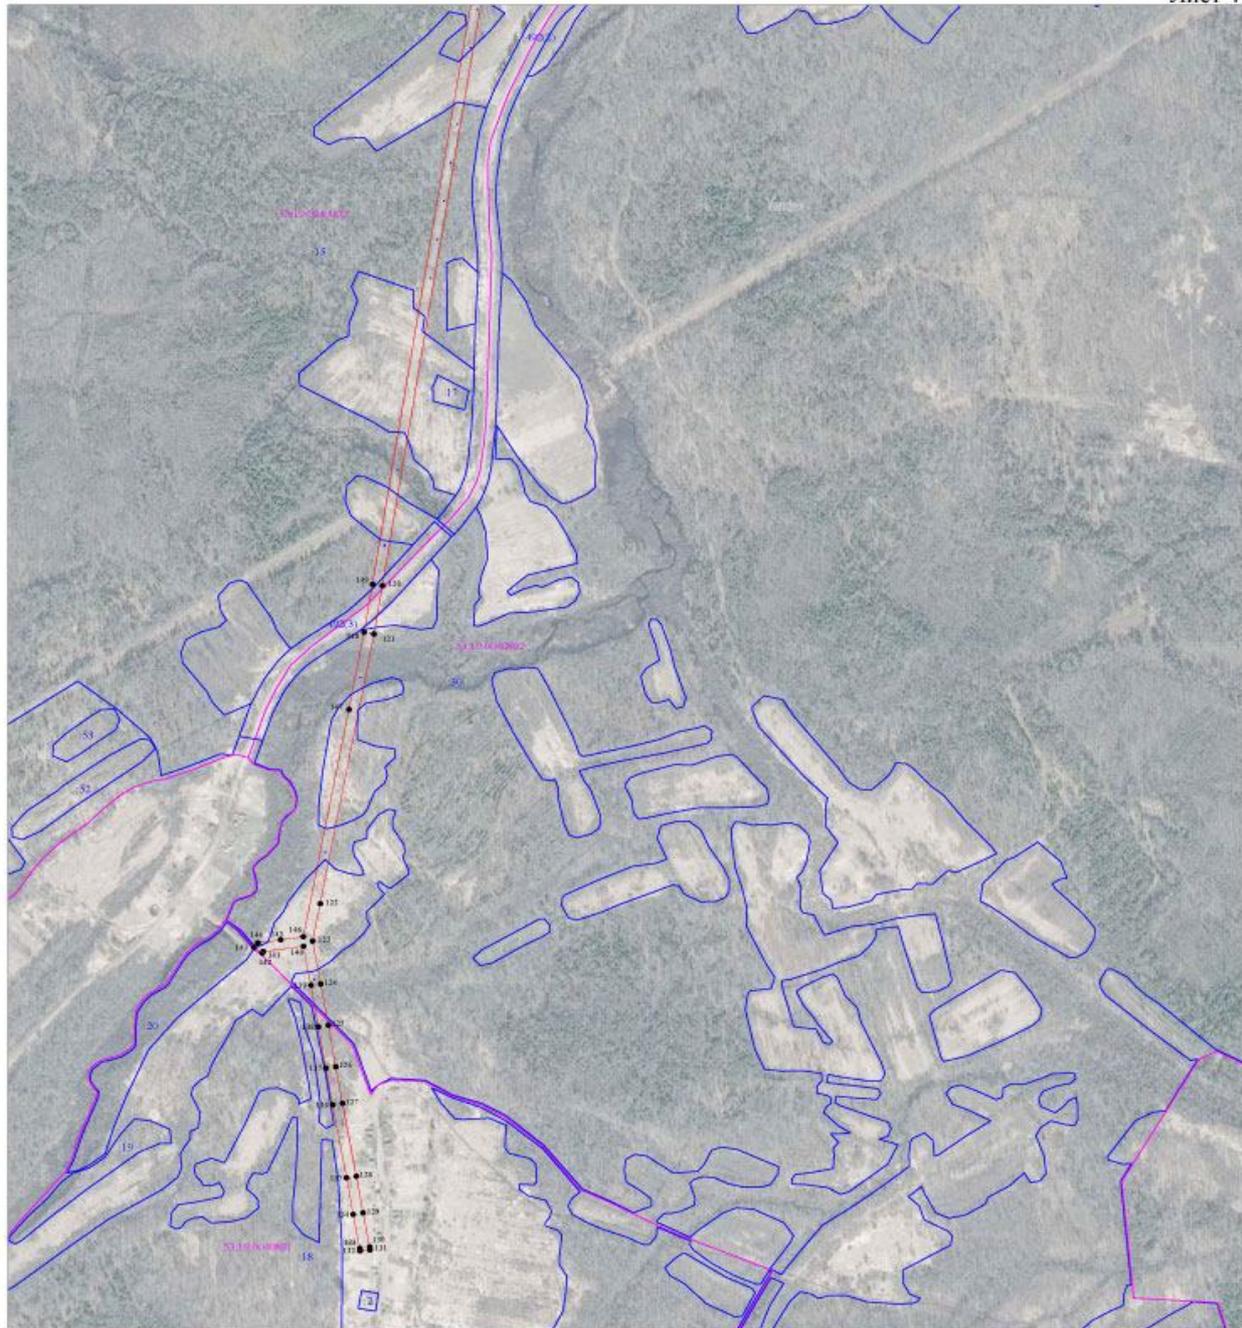

Масштаб 1:10 000

- Используемые условные знаки и обозначения:
-  - граница публичного сервитута;
 -  - граница земельных участков по сведениям ЕГРН;
 -  - граница кадастровых кварталов по сведениям ЕГРН;
 -  - характерная точка границы публичного сервитута;
 -  - номер кадастрового квартала по сведениям ЕГРН;
 -  - номер земельного участка по сведениям ЕГРН;
 -  - номер поворотной точки границы публичного сервитута.



Система координат МСК-53, зона 2			
Метод определения координат характерных точек границы - аналитический			
Площадь публичного сервитута 358 302 кв. м.			
Обозначение характерных точек границы	Координаты, м		Средняя квадратическая погрешность определения координат характерных точек границы
	X, м	Y, м	
1	416 973,54	2 145 189,50	0,1
2	416 973,59	2 145 194,60	0,1
3	416 960,32	2 145 241,00	0,1
4	416 894,66	2 145 223,31	0,1
5	416 793,61	2 145 194,98	0,1
6	416 686,09	2 145 165,34	0,1
7	415 851,81	2 144 931,20	0,1
8	415 762,57	2 144 904,57	0,1
9	415 653,37	2 144 873,67	0,1
10	415 578,52	2 144 852,66	0,1
11	415 475,53	2 144 884,01	0,1
12	415 287,23	2 144 941,98	0,1
13	415 206,48	2 144 964,61	0,1
14	415 121,51	2 144 991,32	0,1
15	415 016,53	2 145 023,33	0,1
16	414 636,35	2 145 137,48	0,1
17	414 554,38	2 145 162,66	0,1
18	414 468,05	2 145 188,75	0,1
19	414 249,44	2 145 232,63	0,1
20	414 155,17	2 145 251,09	0,1
21	414 060,67	2 145 270,77	0,1
22	413 968,30	2 145 288,74	0,1
23	413 884,61	2 145 305,30	0,1
24	413 779,39	2 145 326,70	0,1
25	413 750,99	2 145 332,23	0,1
26	413 696,49	2 145 644,26	0,1
27	413 617,98	2 145 697,16	0,1
28	413 465,54	2 145 800,34	0,1
29	413 372,81	2 145 806,44	0,1
30	413 284,77	2 145 812,43	0,1
31	413 101,62	2 145 886,33	0,1
32	412 916,69	2 145 960,85	0,1
33	412 723,26	2 146 038,78	0,1
34	412 659,61	2 146 064,65	0,1
35	412 580,23	2 146 130,01	0,1
36	412 422,86	2 146 260,83	0,1
37	412 190,40	2 146 454,09	0,1
38	412 185,60	2 146 526,60	0,1
39	412 176,30	2 146 681,91	0,1
40	412 135,03	2 146 750,07	0,1
41	412 095,63	2 146 815,97	0,1
42	411 908,59	2 146 935,78	0,1
43	411 883,60	2 146 990,99	0,1
44	411 852,71	2 147 061,14	0,1
45	411 764,14	2 147 057,87	0,1
46	411 682,01	2 147 054,24	0,1
47	411 596,42	2 147 027,99	0,1
48	411 345,97	2 146 949,93	0,1
49	411 264,39	2 146 924,11	0,1
50	411 230,01	2 146 892,46	0,1
51	411 191,92	2 146 851,19	0,1
52	411 111,26	2 146 839,33	0,1
53	411 029,39	2 146 826,59	0,1
54	410 621,19	2 146 881,74	0,1
55	410 520,22	2 146 895,08	0,1
56	410 421,03	2 146 923,09	0,1

57	410 312,24	2 146 953,12	0,1
58	410 197,42	2 146 985,44	0,1
59	410 125,02	2 147 005,39	0,1
60	410 063,44	2 147 020,16	0,1
61	410 055,08	2 147 022,00	0,1
62	409 857,74	2 147 068,65	0,1
63	409 771,83	2 147 088,70	0,1
64	409 714,30	2 147 106,59	0,1
65	409 623,25	2 147 135,46	0,1
66	409 539,03	2 147 161,05	0,1
67	409 196,29	2 147 265,45	0,1
68	408 235,39	2 147 560,46	0,1
69	408 150,93	2 147 584,27	0,1
70	408 080,84	2 147 597,37	0,1
71	407 981,85	2 147 617,40	0,1
72	407 904,65	2 147 632,31	0,1
73	407 816,50	2 147 655,74	0,1
74	407 665,93	2 147 709,72	0,1
75	407 457,57	2 147 774,30	0,1
76	407 273,34	2 147 791,78	0,1
77	407 180,73	2 147 801,00	0,1
78	407 095,20	2 147 808,83	0,1
79	407 007,44	2 147 817,29	0,1
80	406 969,99	2 147 893,88	0,1
81	406 891,00	2 148 064,90	0,1
82	406 849,86	2 148 149,57	0,1
83	406 814,55	2 148 228,63	0,1
84	406 730,20	2 148 405,75	0,1
85	406 683,33	2 148 499,68	0,1
86	406 777,77	2 148 670,84	0,1
87	406 825,73	2 148 759,30	0,1
88	406 875,85	2 148 848,00	0,1
89	406 924,42	2 148 936,46	0,1
90	406 973,37	2 149 024,41	0,1
91	407 018,51	2 149 107,90	0,1
92	407 050,27	2 149 101,13	0,1
93	407 086,66	2 149 092,87	0,1
94	407 138,22	2 149 082,93	0,1
95	407 186,30	2 149 075,12	0,1
96	407 240,61	2 149 065,81	0,1
97	407 236,87	2 149 048,11	0,1
98	407 236,35	2 149 047,04	0,1
99	407 256,35	2 149 040,12	0,1
100	407 256,77	2 149 040,98	0,1



101	407 266,05	2 149 079,97	0,1
102	407 190,13	2 149 095,77	0,1
103	407 141,89	2 149 103,61	0,1
104	407 090,97	2 149 113,42	0,1
105	407 054,78	2 149 121,64	0,1
106	407 007,51	2 149 131,72	0,1
107	406 954,95	2 149 034,51	0,1
108	406 906,04	2 148 946,62	0,1
109	406 857,50	2 148 858,22	0,1
110	406 807,36	2 148 769,47	0,1
111	406 759,35	2 148 680,92	0,1
112	406 659,62	2 148 500,17	0,1
113	406 711,32	2 148 396,55	0,1
114	406 795,48	2 148 219,83	0,1
115	406 830,83	2 148 140,69	0,1
116	406 872,02	2 148 055,91	0,1
117	406 951,02	2 147 884,86	0,1
118	406 990,99	2 147 803,12	0,1
119	407 027,31	2 147 713,29	0,1
120	405 073,98	2 147 402,51	0,1
121	404 966,42	2 147 384,90	0,1
122	404 365,17	2 147 272,09	0,1
123	404 281,96	2 147 256,26	0,1
124	404 186,70	2 147 273,17	0,1
125	404 094,30	2 147 289,17	0,1
126	404 001,97	2 147 304,65	0,1
127	403 920,40	2 147 318,70	0,1
128	403 757,86	2 147 347,92	0,1
129	403 676,23	2 147 361,98	0,1
130	403 600,15	2 147 375,70	0,1
131	403 593,67	2 147 376,46	0,1
132	403 591,23	2 147 355,60	0,1
133	403 597,06	2 147 354,92	0,1
134	403 672,59	2 147 341,30	0,1
135	403 754,23	2 147 327,23	0,1
136	403 916,75	2 147 298,02	0,1
137	403 998,45	2 147 283,94	0,1
138	404 090,77	2 147 268,47	0,1
139	404 183,08	2 147 252,49	0,1
140	404 270,21	2 147 237,01	0,1
141	404 258,50	2 147 152,64	0,1
142	404 255,17	2 147 150,11	0,1
143	404 267,86	2 147 133,38	0,1
144	404 278,13	2 147 141,16	0,1
145	404 284,67	2 147 189,09	0,1
146	404 291,37	2 147 236,67	0,1
147	404 798,05	2 147 332,05	0,1
148	404 970,04	2 147 364,21	0,1
149	405 077,32	2 147 381,77	0,1
150	407 056,72	2 147 696,71	0,1
151	407 030,78	2 147 760,51	0,1
152	407 016,78	2 147 795,29	0,1
153	407 093,23	2 147 787,92	0,1
154	407 178,73	2 147 780,09	0,1
155	407 271,29	2 147 770,87	0,1
156	407 452,26	2 147 753,71	0,1
157	407 599,08	2 147 689,80	0,1
158	407 811,20	2 147 635,42	0,1

159	407 899,95	2 147 611,83	0,1
160	407 977,78	2 147 596,80	0,1
161	408 076,83	2 147 576,75	0,1
162	408 146,14	2 147 563,80	0,1
163	408 229,69	2 147 540,25	0,1
164	409 028,74	2 147 294,78	0,1
165	409 271,64	2 147 220,50	0,1
166	409 617,02	2 147 115,40	0,1
167	409 708,01	2 147 086,56	0,1
168	409 766,32	2 147 068,42	0,1
169	409 852,93	2 147 048,21	0,1
170	410 043,73	2 147 002,90	0,1
171	410 050,82	2 147 001,43	0,1
172	410 119,78	2 146 985,05	0,1
173	410 191,79	2 146 965,21	0,1
174	410 306,61	2 146 932,90	0,1
175	410 415,38	2 146 902,87	0,1
176	410 515,97	2 146 874,46	0,1
177	410 618,41	2 146 860,93	0,1
178	410 823,30	2 146 833,29	0,1
179	411 029,59	2 146 805,36	0,1
180	411 114,40	2 146 818,56	0,1
181	411 202,32	2 146 831,50	0,1
182	411 244,86	2 146 877,59	0,1
183	411 275,18	2 146 905,50	0,1
184	411 352,26	2 146 929,89	0,1
185	411 602,62	2 147 007,93	0,1
186	411 685,61	2 147 033,38	0,1
187	411 764,99	2 147 036,89	0,1
188	411 839,23	2 147 039,63	0,1
189	411 864,43	2 146 982,43	0,1
190	411 892,02	2 146 921,44	0,1
191	412 080,14	2 146 800,96	0,1
192	412 117,04	2 146 739,24	0,1
193	412 155,64	2 146 675,48	0,1
194	412 164,64	2 146 525,27	0,1
195	412 170,05	2 146 443,72	0,1



196	412 252,01	2 146 375,49	0,1
197	412 566,85	2 146 113,83	0,1
198	412 648,73	2 146 046,40	0,1
199	412 908,83	2 145 941,37	0,1
200	413 280,01	2 145 791,71	0,1
201	413 371,41	2 145 785,49	0,1
202	413 458,47	2 145 779,76	0,1
203	413 531,30	2 145 730,40	0,1
204	413 677,34	2 145 631,84	0,1
205	413 717,80	2 145 400,15	0,1
206	413 727,77	2 145 337,29	0,1
207	413 722,40	2 145 316,99	0,1
208	413 739,71	2 145 313,03	0,1
209	413 775,29	2 145 306,10	0,1
210	413 880,48	2 145 284,71	0,1
211	413 964,25	2 145 268,13	0,1
212	414 056,52	2 145 250,19	0,1
213	414 151,01	2 145 230,51	0,1
214	414 245,35	2 145 212,03	0,1
215	414 453,96	2 145 170,16	0,1
216	414 453,36	2 145 165,01	0,1
217	414 452,46	2 145 159,53	0,1
218	414 473,18	2 145 156,10	0,1
219	414 474,17	2 145 162,09	0,1
220	414 474,49	2 145 164,87	0,1
221	414 548,26	2 145 142,57	0,1
222	414 630,25	2 145 117,38	0,1
223	415 010,45	2 145 005,23	0,1
224	415 108,25	2 144 973,41	0,1
225	415 111,20	2 144 912,83	0,1
226	415 114,60	2 144 832,56	0,1
227	415 118,22	2 144 754,62	0,1
228	415 125,45	2 144 585,59	0,1
229	415 125,49	2 144 580,03	0,1
230	415 146,48	2 144 580,18	0,1
231	415 146,44	2 144 586,10	0,1
232	415 139,20	2 144 755,57	0,1
233	415 135,58	2 144 833,49	0,1
234	415 132,18	2 144 913,78	0,1
235	415 129,60	2 144 966,76	0,1
236	415 200,49	2 144 944,47	0,1
237	415 281,31	2 144 921,83	0,1
238	415 469,38	2 144 863,93	0,1
239	415 578,28	2 144 830,79	0,1
240	415 768,43	2 144 884,41	0,1
241	415 857,65	2 144 911,03	0,1
242	416 691,72	2 145 145,10	0,1
243	416 799,23	2 145 174,74	0,1
244	416 900,23	2 145 203,06	0,1
245	416 945,82	2 145 215,34	0,1
246	416 953,65	2 145 187,97	0,1
247	416 955,91	2 145 182,03	0,1
1	416 975,54	2 145 189,50	0,1

Кадистровый инженер



Е.Э. Лысенко



Система координат МСК-53, зона 2			
Метод определения координат характерных точек границ - аналитический			
Площадь публичного сервитута 11 683 кв. м.			
Обозначение характерных точек границы	Координаты, м		Средняя квадратическая погрешность определения координат характерных точек границ
	X, м	Y, м	
1	419 307,70	2 192 297,10	0,1
2	419 302,02	2 192 297,50	0,1
3	419 303,23	2 192 312,94	0,1
4	419 285,71	2 192 308,67	0,1
5	419 281,63	2 192 233,69	0,1
6	419 275,42	2 192 175,60	0,1
7	419 270,85	2 192 123,94	0,1
8	419 265,94	2 192 074,07	0,1
9	419 261,06	2 192 019,27	0,1
10	419 270,04	2 191 965,81	0,1
11	419 274,98	2 191 912,10	0,1
12	419 291,51	2 191 864,35	0,1
13	419 288,06	2 191 811,43	0,1
14	419 285,94	2 191 757,95	0,1
15	419 306,92	2 191 757,10	0,1
16	419 309,04	2 191 810,33	0,1
17	419 312,74	2 191 867,22	0,1
18	419 295,66	2 191 916,56	0,1
19	419 290,88	2 191 968,52	0,1
20	419 282,21	2 192 020,09	0,1
21	419 286,84	2 192 072,11	0,1
22	419 291,76	2 192 121,98	0,1
23	419 296,33	2 192 173,56	0,1
24	419 302,57	2 192 232,00	0,1
25	419 305,83	2 192 291,95	0,1
26	419 308,71	2 192 292,66	0,1
1	419 307,70	2 192 297,10	0,1

Кадастровый инженер



Е.А. Лысенко



Схема границ размещения публичного сервиса

Объект: "ЭЛ-10-КВ-1-1-ПС-Триумф"
(наименование объекта)

Утверждена
Постановлением Администрации
Холмского муниципального района
от _____ № _____

Местоположение: Новгородская область, Холмский район
Кадastreвые координаты: 53:19:0021003; 53:19:0021302; 53:19:0051013; 53:19:0051801; 53:19:0051901; 53:19:0051901.5; 53:19:0051801; 53:19:0051901; 53:19:0052101; 53:19:021401; 53:19:021502; 53:19:00000064; 53:19:000000678; 53:19:0021302.7; 53:19:0051013.20; 53:19:0051701.6; 53:19:0051801.16; 53:19:0051901.26;
53:19:0051901.33; 53:19:0051901.34; 53:19:0052101.17; 53:19:021401.5
Система координат: МСК-55 (Зона 2);
Каталог координат: Приложение 1
Площадь: ориентула 247 187 кв.м

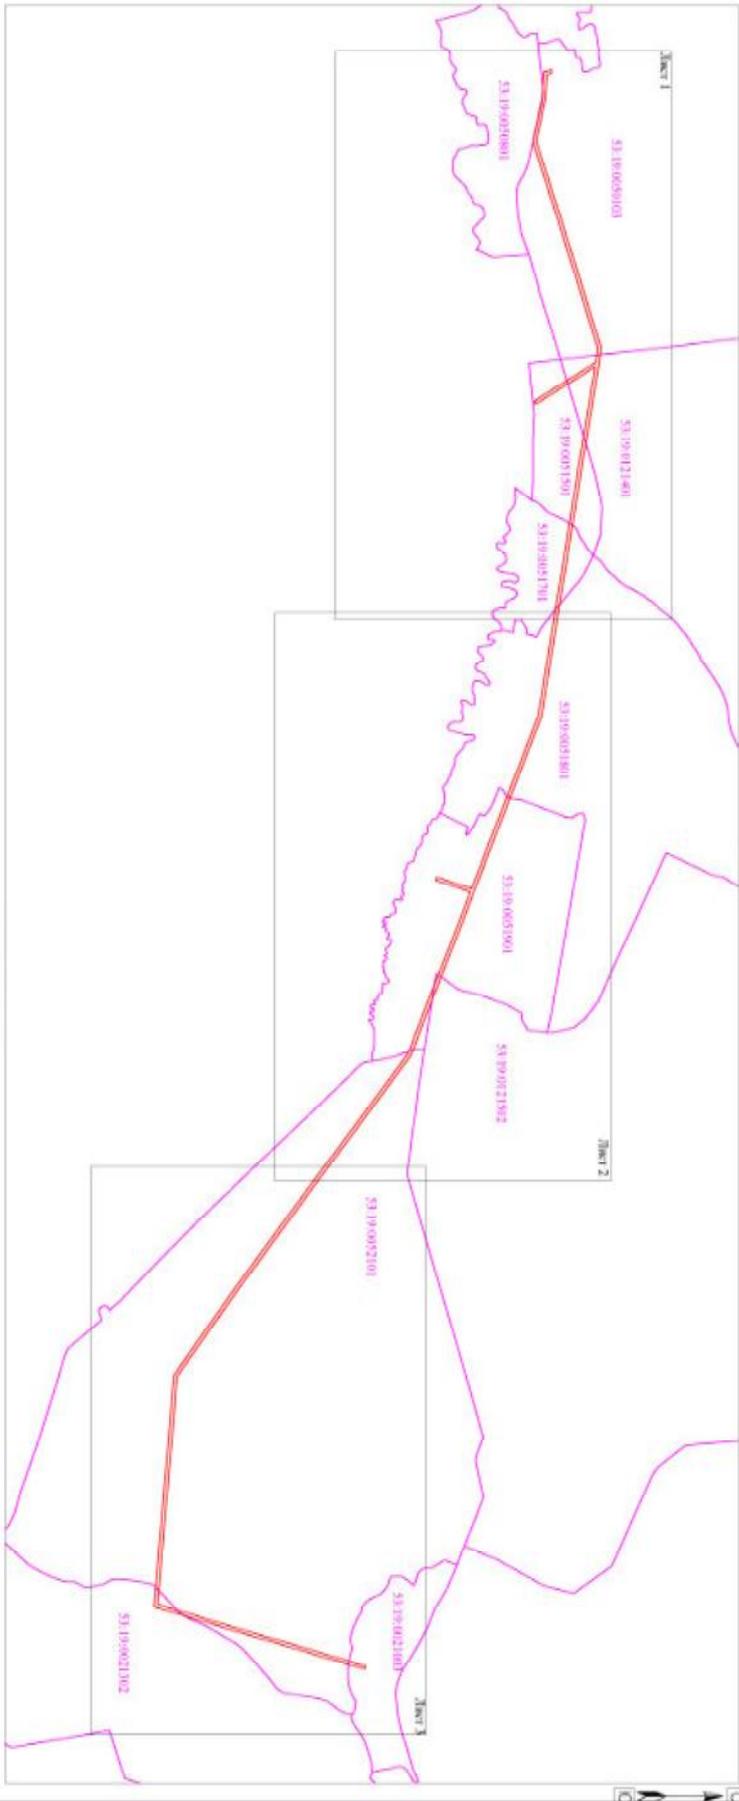


Схема расположения листов

Масштаб 1:30 000


- границы объекта размещения;
- границы кадастрового участка;
- границы кадастровых участков по сведениям ЕПН;
- координатные границы по сведениям ЕПН.

Подпись



/Е.Э. Лисенко/

Дата "03" февраля 2022 г.

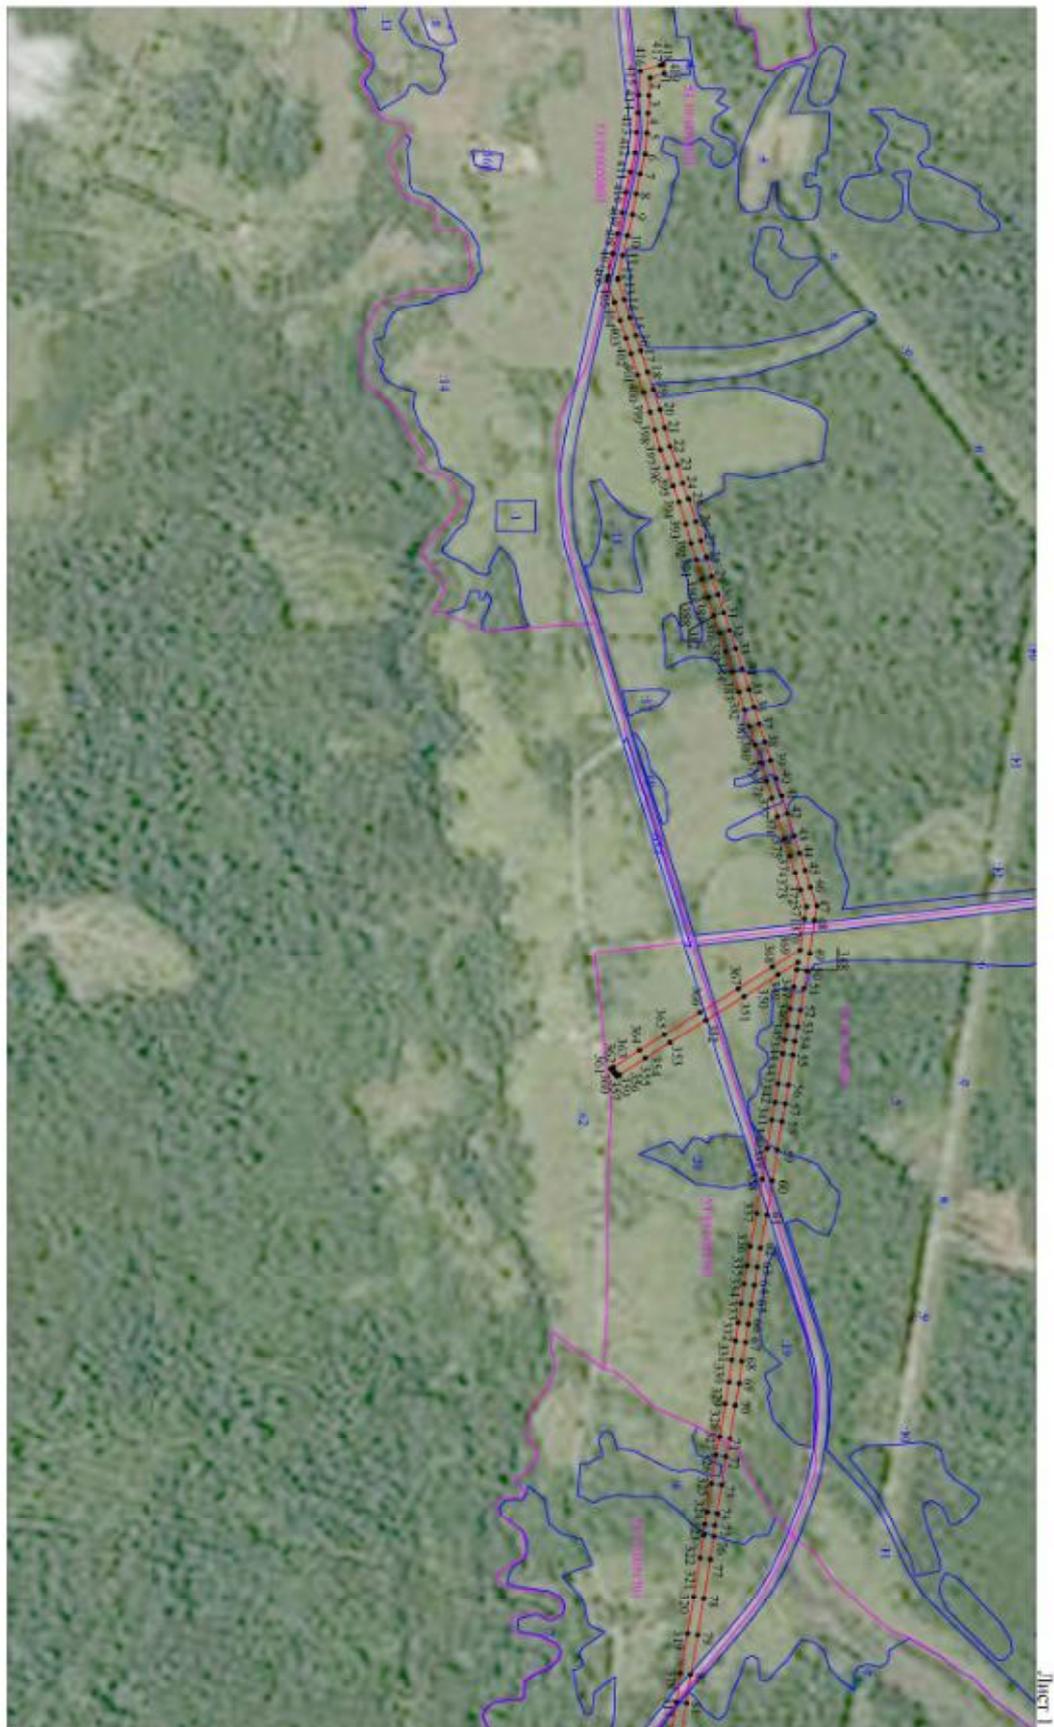

Масштаб 1:10 000

- Несколько условные знаки и обозначения:
- граница обычного сервитута;
 - граница земельного участка по кадастровому ПЗУ;
 - граница земельного участка по сведениям ЕГРН;
 - кадастровая точка границ обычного сервитута;
 - номер кадастрового участка по сведениям ЕГРН;
 - номер земельного участка по сведениям ЕГРН;
 - номер поворотной точки границы обычного сервитута.
- 13 09 001 700
- 26
- 1



Масштаб 1:10 000

- Исключено: усадебная зона и обочинки:
- граница муниципального округа;
 - граница земельного участка по сведениям ЕГРН;
 - граница кадастровых подразделов по сведениям ЕГРН;
 - кадастровый номер границ муниципального округа;
 - номер кадастрового участка по сведениям ЕГРН;
 - номер земельного участка по сведениям ЕГРН;
 - номер изворничной точки граница муниципального округа.
- 53 09 001 700
- 26
- 1





Система координат МСК-53, зона 2			
Метод определения координат характерных точек границ - аналитический			
Площадь публичного сервитута 247 187 кв. м.			
Обозначение характерных точек границы	Координаты, м		Средняя квадратическая погрешность определения координат характерных точек границ
	X, м	Y, м	
1	419 304,27	2 192 326,22	0,1
2	419 275,37	2 192 335,76	0,1
3	419 273,19	2 192 374,44	0,1
4	419 271,20	2 192 412,78	0,1
5	419 268,72	2 192 455,49	0,1
6	419 265,45	2 192 503,77	0,1
7	419 255,20	2 192 546,46	0,1
8	419 246,83	2 192 590,05	0,1
9	419 239,32	2 192 634,47	0,1
10	419 229,11	2 192 682,60	0,1
11	419 219,54	2 192 725,83	0,1
12	419 209,95	2 192 774,73	0,1
13	419 209,00	2 192 779,68	0,1
14	419 222,49	2 192 822,68	0,1
15	419 234,25	2 192 864,56	0,1
16	419 246,21	2 192 902,91	0,1
17	419 256,29	2 192 936,20	0,1
18	419 270,16	2 192 982,50	0,1
19	419 282,17	2 193 021,06	0,1
20	419 295,96	2 193 066,00	0,1
21	419 305,42	2 193 105,48	0,1
22	419 316,39	2 193 146,57	0,1
23	419 331,27	2 193 185,83	0,1
24	419 342,42	2 193 227,60	0,1
25	419 354,63	2 193 262,57	0,1
26	419 369,34	2 193 312,25	0,1
27	419 379,40	2 193 354,06	0,1
28	419 390,74	2 193 391,87	0,1
29	419 401,75	2 193 434,00	0,1
30	419 414,93	2 193 473,36	0,1
31	419 426,21	2 193 512,70	0,1
32	419 438,55	2 193 551,11	0,1
33	419 451,01	2 193 592,29	0,1
34	419 464,61	2 193 636,76	0,1
35	419 478,07	2 193 681,32	0,1
36	419 488,77	2 193 719,66	0,1
37	419 499,51	2 193 758,06	0,1
38	419 511,18	2 193 798,17	0,1
39	419 522,95	2 193 838,54	0,1
40	419 534,40	2 193 878,02	0,1
41	419 545,68	2 193 917,51	0,1
42	419 557,20	2 193 956,95	0,1
43	419 571,54	2 194 005,13	0,1
44	419 582,53	2 194 042,74	0,1
45	419 593,65	2 194 080,41	0,1
46	419 604,22	2 194 118,46	0,1
47	419 617,92	2 194 159,01	0,1
48	419 612,90	2 194 190,24	0,1
49	419 603,69	2 194 262,76	0,1
50	419 597,22	2 194 303,30	0,1
51	419 591,33	2 194 341,02	0,1
52	419 583,99	2 194 388,81	0,1
53	419 578,16	2 194 425,14	0,1
54	419 572,86	2 194 459,00	0,1
55	419 568,76	2 194 488,74	0,1
56	419 559,37	2 194 554,00	0,1

57	419 552,82	2 194 594,63	0,1
58	419 546,16	2 194 635,13	0,1
59	419 536,65	2 194 696,36	0,1
60	419 526,39	2 194 763,04	0,1
61	419 515,38	2 194 840,20	0,1
62	419 501,60	2 194 912,37	0,1
63	419 495,51	2 194 954,36	0,1
64	419 489,35	2 194 996,40	0,1
65	419 483,21	2 195 038,60	0,1
66	419 477,10	2 195 080,73	0,1
67	419 471,59	2 195 120,12	0,1
68	419 463,77	2 195 163,57	0,1
69	419 458,42	2 195 211,44	0,1
70	419 450,28	2 195 259,12	0,1
71	419 439,32	2 195 331,45	0,1
72	419 431,08	2 195 372,49	0,1
73	419 422,35	2 195 434,99	0,1
74	419 413,52	2 195 497,91	0,1
75	419 408,62	2 195 525,41	0,1
76	419 406,52	2 195 549,41	0,1
77	419 398,88	2 195 599,22	0,1
78	419 385,69	2 195 685,16	0,1
79	419 373,35	2 195 765,39	0,1
80	419 358,46	2 195 851,39	0,1
81	419 350,43	2 195 916,12	0,1
82	419 337,39	2 196 001,97	0,1
83	419 324,30	2 196 087,68	0,1
84	419 311,13	2 196 173,43	0,1
85	419 298,12	2 196 259,16	0,1
86	419 283,43	2 196 351,06	0,1
87	419 270,23	2 196 440,79	0,1
88	419 252,88	2 196 552,89	0,1
89	419 240,18	2 196 631,72	0,1
90	419 221,83	2 196 709,71	0,1
91	419 183,84	2 196 786,85	0,1
92	419 156,03	2 196 863,82	0,1
93	419 129,51	2 196 941,10	0,1
94	419 101,13	2 197 018,19	0,1
95	419 072,72	2 197 095,17	0,1
96	419 044,32	2 197 172,15	0,1
97	419 015,42	2 197 251,71	0,1
98	418 984,72	2 197 335,51	0,1
99	418 954,46	2 197 417,49	0,1
100	418 924,31	2 197 499,55	0,1
101	418 894,16	2 197 581,49	0,1
102	418 871,48	2 197 650,42	0,1
103	418 845,64	2 197 719,43	0,1
104	418 816,14	2 197 796,62	0,1
105	418 801,99	2 197 840,04	0,1
106	418 781,05	2 197 899,09	0,1
107	418 753,10	2 197 977,05	0,1
108	418 732,03	2 198 033,71	0,1
109	418 707,03	2 198 102,64	0,1
110	418 682,01	2 198 171,67	0,1
111	418 661,87	2 198 226,13	0,1
112	418 638,84	2 198 289,05	0,1
113	418 609,93	2 198 366,60	0,1
114	418 581,02	2 198 449,98	0,1
115	418 566,68	2 198 483,71	0,1
116	418 536,69	2 198 568,66	0,1
117	418 521,87	2 198 609,89	0,1
118	418 495,51	2 198 683,37	0,1
119	418 463,52	2 198 770,07	0,1
120	418 438,40	2 198 846,25	0,1
121	418 416,43	2 198 899,15	0,1
122	418 395,52	2 198 928,76	0,1
123	418 369,91	2 198 965,34	0,1



124	418 342,36	2 199 004,58	0,1
125	418 314,93	2 199 043,97	0,1
126	418 287,38	2 199 083,31	0,1
127	418 259,84	2 199 122,66	0,1
128	418 232,32	2 199 162,06	0,1
129	418 204,81	2 199 201,31	0,1
130	418 177,29	2 199 240,69	0,1
131	418 149,84	2 199 280,07	0,1
132	418 108,30	2 199 340,40	0,1
133	418 066,91	2 199 400,81	0,1
134	418 021,49	2 199 466,05	0,1
135	417 975,92	2 199 531,23	0,1
136	417 930,41	2 199 596,51	0,1
137	417 885,03	2 199 661,73	0,1
138	417 839,53	2 199 726,98	0,1
139	417 794,18	2 199 792,06	0,1

140	417 747,38	2 199 859,51	0,1
141	417 700,75	2 199 926,74	0,1
142	417 654,06	2 199 994,02	0,1
143	417 607,43	2 200 061,31	0,1
144	417 560,80	2 200 128,63	0,1
145	417 514,12	2 200 195,91	0,1
146	417 467,49	2 200 263,24	0,1
147	417 420,82	2 200 330,51	0,1
148	417 374,29	2 200 397,69	0,1
149	417 331,60	2 200 462,30	0,1
150	417 288,91	2 200 526,96	0,1
151	417 246,15	2 200 591,74	0,1
152	417 203,47	2 200 656,41	0,1
153	417 160,80	2 200 721,12	0,1
154	417 118,08	2 200 785,83	0,1
155	417 075,32	2 200 850,54	0,1
156	417 032,62	2 200 915,17	0,1
157	416 989,91	2 200 979,91	0,1
158	416 948,67	2 201 042,33	0,1
159	416 943,44	2 201 112,36	0,1
160	416 937,92	2 201 185,05	0,1
161	416 932,49	2 201 257,62	0,1
162	416 927,00	2 201 330,38	0,1
163	416 921,48	2 201 403,02	0,1
164	416 916,07	2 201 475,72	0,1
165	416 910,06	2 201 546,47	0,1
166	416 904,04	2 201 617,23	0,1
167	416 898,01	2 201 687,99	0,1
168	416 892,04	2 201 758,67	0,1
169	416 885,40	2 201 839,02	0,1
170	416 878,91	2 201 919,63	0,1
171	416 872,30	2 202 000,08	0,1
172	416 865,71	2 202 080,56	0,1
173	416 859,21	2 202 160,95	0,1
174	416 852,63	2 202 241,42	0,1
175	416 846,05	2 202 321,92	0,1
176	416 839,71	2 202 401,18	0,1
177	416 832,33	2 202 487,72	0,1
178	416 825,68	2 202 565,78	0,1
179	416 906,85	2 202 591,46	0,1
180	416 995,94	2 202 619,64	0,1
181	417 085,07	2 202 647,84	0,1
182	417 174,20	2 202 676,00	0,1
183	417 263,34	2 202 704,16	0,1
184	417 352,38	2 202 732,39	0,1
185	417 442,83	2 202 760,01	0,1
186	417 533,30	2 202 787,63	0,1
187	417 623,83	2 202 815,26	0,1
188	417 714,42	2 202 842,87	0,1
189	417 801,88	2 202 870,71	0,1
190	417 889,23	2 202 898,54	0,1
191	417 976,60	2 202 926,35	0,1
192	418 064,33	2 202 954,11	0,1
193	418 135,54	2 202 978,41	0,1
194	418 128,75	2 202 998,29	0,1
195	418 057,77	2 202 974,06	0,1



196	417 970,25	2 202 946,37	0,1
197	417 882,86	2 202 918,55	0,1
198	417 795,51	2 202 890,72	0,1
199	417 708,17	2 202 862,92	0,1
200	417 617,70	2 202 835,34	0,1
201	417 527,16	2 202 807,71	0,1
202	417 436,70	2 202 780,09	0,1
203	417 346,14	2 202 752,44	0,1
204	417 257,01	2 202 724,19	0,1
205	417 167,87	2 202 696,02	0,1
206	417 078,74	2 202 667,86	0,1
207	416 989,61	2 202 639,66	0,1
208	416 900,51	2 202 611,48	0,1
209	416 803,33	2 202 580,74	0,1
210	416 811,40	2 202 485,93	0,1
211	416 818,78	2 202 399,45	0,1
212	416 825,12	2 202 320,23	0,1
213	416 831,70	2 202 239,71	0,1
214	416 838,27	2 202 159,26	0,1
215	416 844,78	2 202 078,85	0,1
216	416 851,37	2 201 998,36	0,1
217	416 857,98	2 201 917,92	0,1
218	416 864,47	2 201 837,31	0,1
219	416 871,11	2 201 756,92	0,1
220	416 877,09	2 201 686,20	0,1
221	416 883,12	2 201 615,45	0,1
222	416 889,14	2 201 544,70	0,1
223	416 895,14	2 201 474,06	0,1
224	416 900,53	2 201 401,45	0,1
225	416 906,05	2 201 328,80	0,1
226	416 911,55	2 201 256,06	0,1
227	416 916,98	2 201 183,47	0,1
228	416 922,50	2 201 110,78	0,1
229	416 928,14	2 201 035,31	0,1
230	416 972,39	2 200 968,34	0,1
231	417 015,10	2 200 903,60	0,1
232	417 057,80	2 200 838,96	0,1
233	417 100,55	2 200 774,26	0,1
234	417 143,27	2 200 709,56	0,1
235	417 185,94	2 200 644,84	0,1
236	417 228,62	2 200 580,18	0,1
237	417 271,38	2 200 515,39	0,1
238	417 314,08	2 200 450,73	0,1
239	417 356,90	2 200 385,92	0,1
240	417 403,56	2 200 318,54	0,1
241	417 450,22	2 200 251,29	0,1
242	417 496,86	2 200 183,94	0,1
243	417 543,54	2 200 116,67	0,1
244	417 590,17	2 200 049,35	0,1
245	417 636,81	2 199 982,05	0,1
246	417 683,50	2 199 914,77	0,1
247	417 730,13	2 199 847,54	0,1
248	417 776,94	2 199 780,07	0,1
249	417 822,30	2 199 714,97	0,1
250	417 867,80	2 199 649,73	0,1
251	417 913,17	2 199 584,51	0,1
252	417 958,70	2 199 519,21	0,1
253	418 004,27	2 199 454,04	0,1
254	418 049,63	2 199 388,87	0,1
255	418 090,99	2 199 328,51	0,1
256	418 132,58	2 199 268,11	0,1
257	418 160,07	2 199 228,67	0,1
258	418 187,60	2 199 189,27	0,1
259	418 215,12	2 199 150,02	0,1
260	418 242,63	2 199 110,63	0,1
261	418 270,18	2 199 071,26	0,1
262	418 297,71	2 199 031,95	0,1

263	418 325,15	2 198 992,54	0,1
264	418 352,72	2 198 953,28	0,1
265	418 378,34	2 198 916,69	0,1
266	418 397,93	2 198 888,94	0,1
267	418 418,70	2 198 838,92	0,1
268	418 443,69	2 198 763,15	0,1
269	418 475,77	2 198 676,19	0,1
270	418 502,11	2 198 602,79	0,1
271	418 516,90	2 198 561,61	0,1
272	418 547,09	2 198 476,10	0,1
273	418 561,41	2 198 442,42	0,1
274	418 590,17	2 198 359,49	0,1
275	418 619,14	2 198 281,78	0,1
276	418 642,16	2 198 218,88	0,1
277	418 662,29	2 198 164,45	0,1
278	418 687,29	2 198 095,49	0,1
279	418 712,32	2 198 026,48	0,1
280	418 733,37	2 197 969,84	0,1
281	418 761,27	2 197 892,03	0,1
282	418 782,11	2 197 833,28	0,1
283	418 793,11	2 197 799,51	0,1
284	418 746,07	2 197 782,34	0,1
285	418 687,02	2 197 760,87	0,1
286	418 621,95	2 197 736,71	0,1
287	418 580,69	2 197 722,85	0,1
288	418 577,43	2 197 722,34	0,1
289	418 580,73	2 197 701,60	0,1
290	418 585,71	2 197 702,39	0,1
291	418 628,95	2 197 716,90	0,1
292	418 694,26	2 197 741,16	0,1
293	418 753,26	2 197 762,61	0,1
294	418 800,12	2 197 779,71	0,1
295	418 826,00	2 197 712,00	0,1
296	418 851,66	2 197 643,45	0,1
297	418 874,33	2 197 574,58	0,1
298	418 904,60	2 197 492,31	0,1
299	418 934,75	2 197 410,23	0,1
300	418 965,01	2 197 328,26	0,1
301	418 995,69	2 197 244,51	0,1
302	419 024,60	2 197 164,93	0,1
303	419 053,02	2 197 087,90	0,1
304	419 081,42	2 197 010,94	0,1
305	419 109,72	2 196 934,06	0,1
306	419 136,22	2 196 856,84	0,1
307	419 164,10	2 196 779,70	0,1
308	419 192,09	2 196 702,54	0,1
309	419 219,76	2 196 626,41	0,1
310	419 232,13	2 196 549,61	0,1
311	419 249,46	2 196 437,66	0,1
312	419 262,67	2 196 347,88	0,1
313	419 277,37	2 196 255,93	0,1
314	419 290,37	2 196 170,26	0,1
315	419 303,54	2 196 084,51	0,1
316	419 316,63	2 195 998,82	0,1
317	419 329,63	2 195 913,25	0,1
318	419 337,69	2 195 848,31	0,1
319	419 352,62	2 195 762,00	0,1
320	419 364,93	2 195 681,97	0,1
321	419 378,12	2 195 596,03	0,1
322	419 385,66	2 195 546,90	0,1
323	419 387,78	2 195 522,64	0,1
324	419 392,78	2 195 494,61	0,1
325	419 401,55	2 195 432,08	0,1
326	419 410,37	2 195 368,97	0,1
327	419 418,63	2 195 327,81	0,1
328	419 429,54	2 195 255,78	0,1
329	419 437,62	2 195 208,50	0,1



Утверждена
Постановлением Администрации
Холмского муниципального района
от _____ № _____

Схема границ размещения публичного сервитута

Объект: "ВЛ-10 кВ Л-6 ПС Тухомичи"

(наименование объекта)

Местоположение: Новгородская область, Холмский район


Кадастровые кварталы: 53:19:0050103; 53:19:0050801; 53:19:0050902; 53:19:0051301; 53:19:0052401

Кадастровые номера земельных участков: 53:19:0000000:64; 53:19:0050801:14; 53:19:0050902:12; 53:19:0050902:14; 53:19:0052401:7


Система координат: МСК-53 (Зона 2);

Каталог координат: Приложение 1

Площадь сервитута: 44 109 кв.м

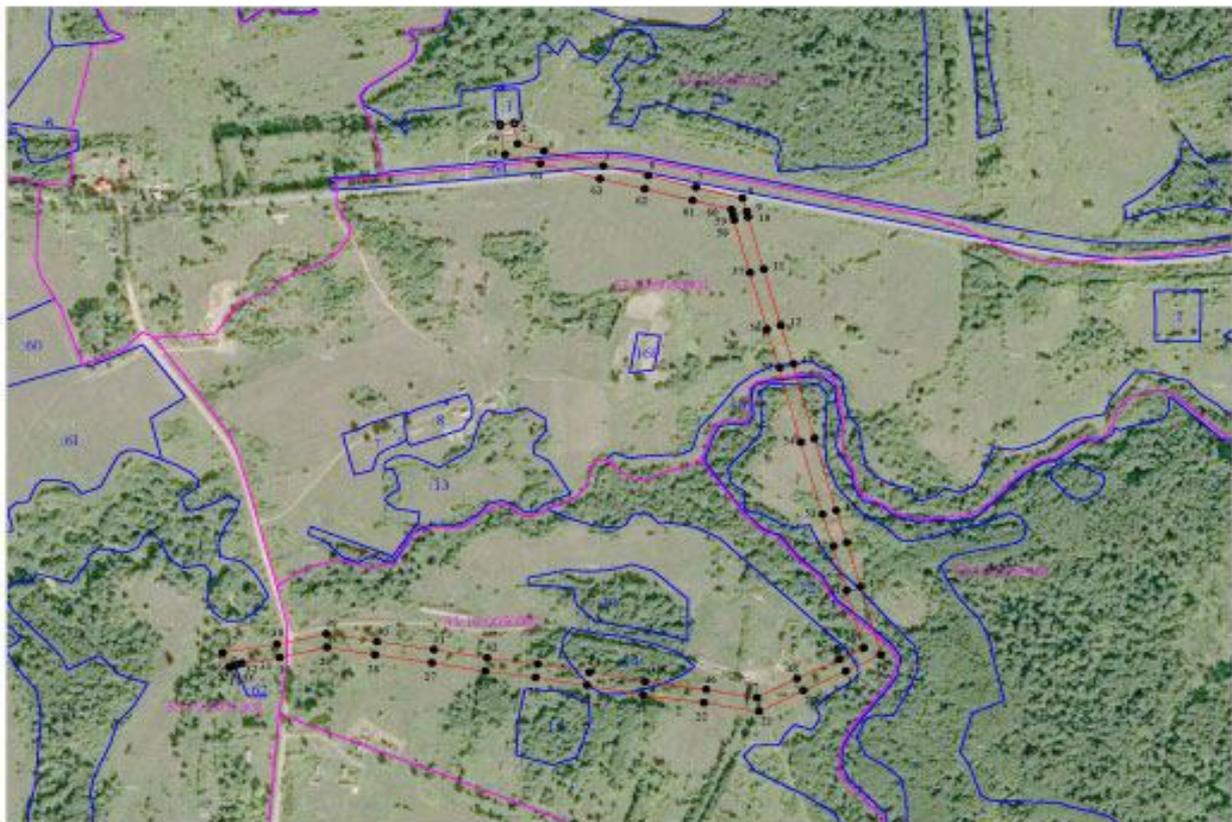

Масштаб 1:10 000

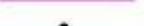- Используемые условные знаки и обозначения:
-  - граница публичного сервитута;
 -  - граница земельных участков по сведениям ЕГРН;
 -  - граница кадастровых кварталов по сведениям ЕГРН;
 -  - характерная точка границ публичного сервитута;
 -  - номер кадастрового квартала по сведениям ЕГРН;
 -  - номер земельного участка по сведениям ЕГРН;
 -  - номер поворотной точки границы публичного сервитута.

Подпись _____



/Е.Э. Лысенко/

Дата "04" февраля 2022 г.



Система координат МСК-53, зона 2			
Метод определения координат характерных точек границ - аналитический			
Площадь публичного сервитута 44 109 кв. м.			
Обозначение характерных точек границы	Координаты, м		Средняя квадратическая погрешность определения координат характерных точек границ
	X, м	Y, м	
1	419 304,01	2 192 322,92	0,1
2	419 302,79	2 192 323,15	0,1
3	419 271,05	2 192 327,95	0,1
4	419 259,95	2 192 367,05	0,1
5	419 236,33	2 192 454,20	0,1
6	419 220,70	2 192 520,27	0,1
7	419 202,31	2 192 590,57	0,1
8	419 185,25	2 192 658,86	0,1
9	419 164,15	2 192 665,48	0,1
10	419 155,76	2 192 667,10	0,1
11	419 073,78	2 192 690,11	0,1
12	418 985,37	2 192 715,23	0,1
13	418 924,54	2 192 733,66	0,1
14	418 807,18	2 192 764,91	0,1
15	418 694,07	2 192 796,87	0,1
16	418 643,68	2 192 812,55	0,1
17	418 574,02	2 192 832,52	0,1
18	418 466,98	2 192 862,60	0,1
19	418 441,09	2 192 810,78	0,1
20	418 410,60	2 192 748,40	0,1
21	418 377,87	2 192 683,21	0,1
22	418 391,44	2 192 601,92	0,1
23	418 403,74	2 192 512,70	0,1
24	418 418,80	2 192 429,77	0,1
25	418 431,39	2 192 354,33	0,1
26	418 441,32	2 192 279,97	0,1
27	418 454,27	2 192 201,71	0,1
28	418 466,93	2 192 117,84	0,1
29	418 478,63	2 192 047,13	0,1
30	418 462,63	2 191 977,58	0,1
31	418 453,63	2 191 922,37	0,1
32	418 451,32	2 191 915,30	0,1
33	418 451,96	2 191 915,11	0,1
34	418 450,09	2 191 908,66	0,1
35	418 449,24	2 191 908,91	0,1
36	418 447,12	2 191 902,42	0,1
37	418 470,26	2 191 893,88	0,1
38	418 483,25	2 191 973,53	0,1
39	418 500,03	2 192 046,47	0,1
40	418 487,68	2 192 121,12	0,1
41	418 475,02	2 192 204,99	0,1
42	418 462,09	2 192 283,08	0,1
43	418 452,16	2 192 357,44	0,1
44	418 439,49	2 192 433,38	0,1
45	418 424,49	2 192 516,01	0,1
46	418 412,21	2 192 605,08	0,1
47	418 399,72	2 192 679,91	0,1
48	418 429,42	2 192 739,08	0,1
49	418 459,92	2 192 801,48	0,1
50	418 478,01	2 192 837,68	0,1
51	418 568,29	2 192 812,31	0,1
52	418 637,67	2 192 792,43	0,1
53	418 688,10	2 192 776,73	0,1
54	418 801,62	2 192 744,66	0,1
55	418 918,79	2 192 713,46	0,1
56	418 979,46	2 192 695,08	0,1

57	419 068,07	2 192 669,90	0,1
58	419 150,92	2 192 646,65	0,1
59	419 158,99	2 192 645,09	0,1
60	419 167,73	2 192 642,34	0,1
61	419 181,97	2 192 585,37	0,1
62	419 200,32	2 192 515,19	0,1
63	419 215,97	2 192 449,03	0,1
64	419 239,71	2 192 361,43	0,1
65	419 254,55	2 192 309,21	0,1
66	419 299,27	2 192 302,45	0,1
67	419 302,36	2 192 301,87	0,1
1	419 304,01	2 192 322,92	0,1

Кадровый инженер



Е.Э. Лысенко



Утверждена
Постановлением Администрации
Холмского муниципального района
от _____ № _____

Схема границ размещения публичного сервитута

Объект: "ВЛ-10 кВ Л-8 ПС Тухомичи"
(наименование объекта)

Местоположение: Новгородская область, Холмский район


Кадастровые кварталы: 53:19:0050102; 53:19:0050103; 53:19:0050201; 53:19:0050301; 53:19:0050402; 53:19:0050404; 53:19:0050501; 53:19:0050602; 53:19:0050701; 53:19:0050801; 53:19:0051301; 53:19:0080703; 53:19:0080704; 53:19:0120101; 53:19:0120102; 53:19:0120201; 53:19:0120202; 53:19:0120203; 53:19:0120401; 53:19:0120501; 53:19:0120503; 53:19:0120601; 53:19:0120701; 53:19:0120901; 53:19:0121201; 53:19:0121301

Кадастровые номера земельных участков: 53:19:0000000:53; 53:19:0000000:54; 53:19:0000000:64; 53:19:0050301:6; 53:19:0050402:53; 53:19:0050402:54; 53:19:0050402:56; 53:19:0050402:57; 53:19:0050402:58; 53:19:0050501:17; 53:19:0050602:8; 53:19:0051301:5; 53:19:0051301:60; 53:19:0051301:61; 53:19:0080703:4; 53:19:0080704:2; 53:19:0120101:49; 53:19:0120102:25; 53:19:0120201:34; 53:19:0120202:6; 53:19:0120203:5; 53:19:0120501:35; 53:19:0120503:13; 53:19:0120503:14; 53:19:0120601:9; 53:19:0120701:13; 53:19:0120701:15; 53:19:0120701:16; 53:19:0120701:17; 53:19:0121201:3; 53:19:0121301:5; 53:19:0121301:6

Система координат: МСК-53 (Зона 2);

Каталог координат: Приложение 1
Площадь сервитута: 535 882 кв.м

Схема расположения листов

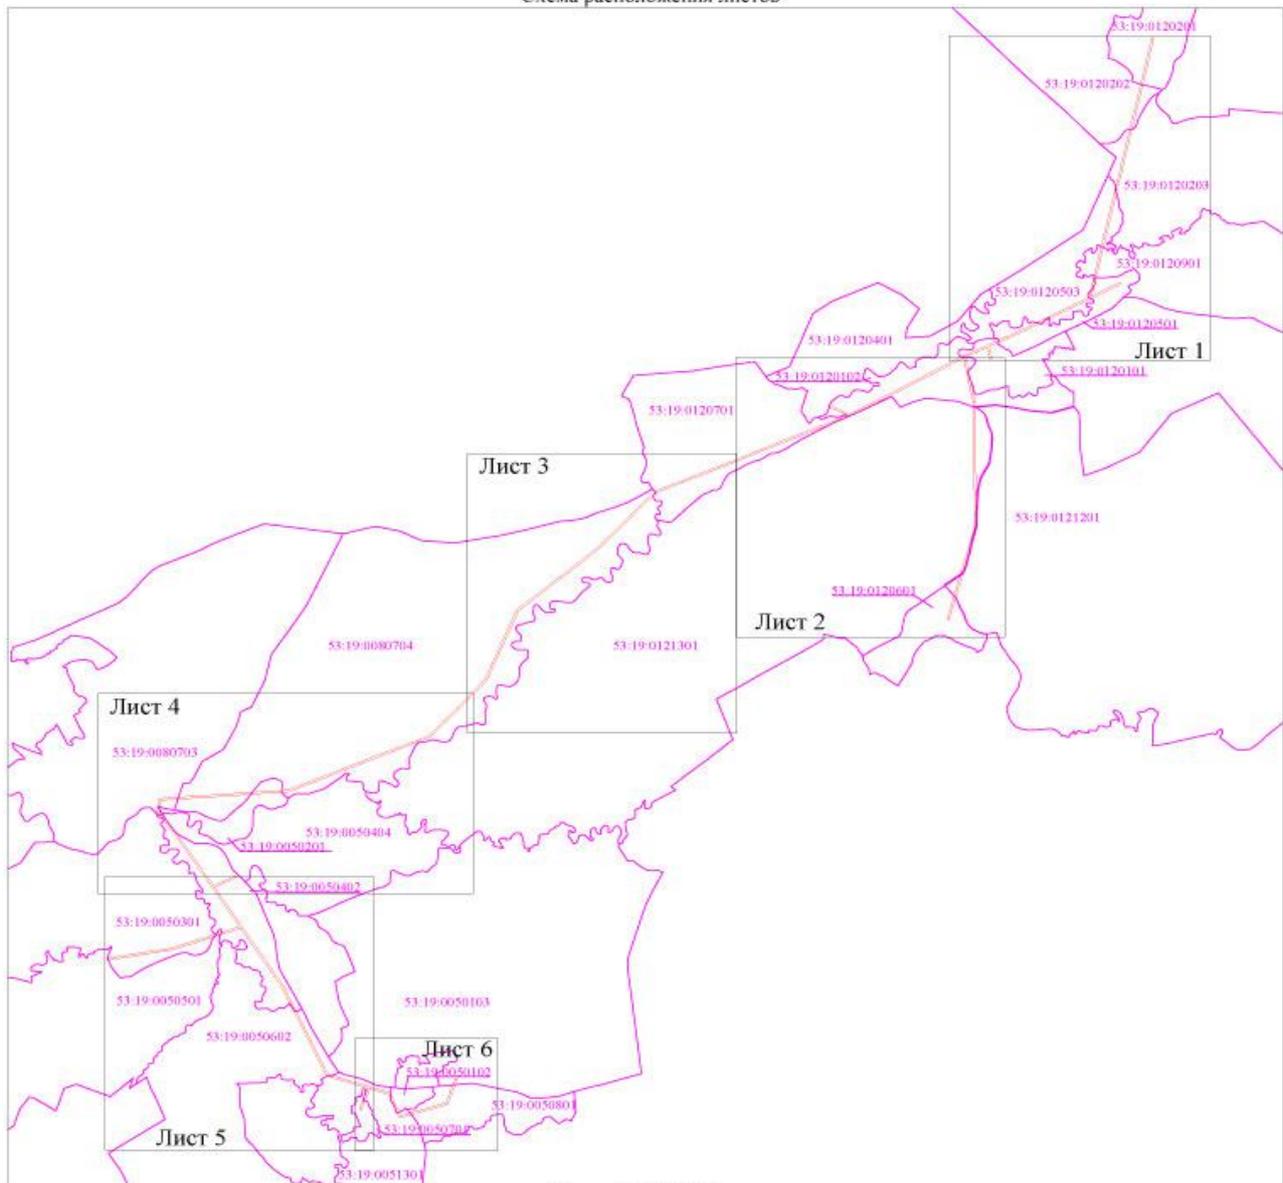

Масштаб 1:50 000

- Используемые условные линии и обозначения:
- границы публичного сервитута;
 - границы кадастровых кварталов по сведениям ЕГРН;
 - 53:19:0120101 - номер кадастрового квартала по сведениям ЕГРН.

Подпись _____




/Е.Э. Лысенко/

Дата "04" февраля 2022 г.



Схема границ размещения публичного сервитута
Объект: "ВЛ-10 кв Л-8 ПС Тухомичи"

Лист 1

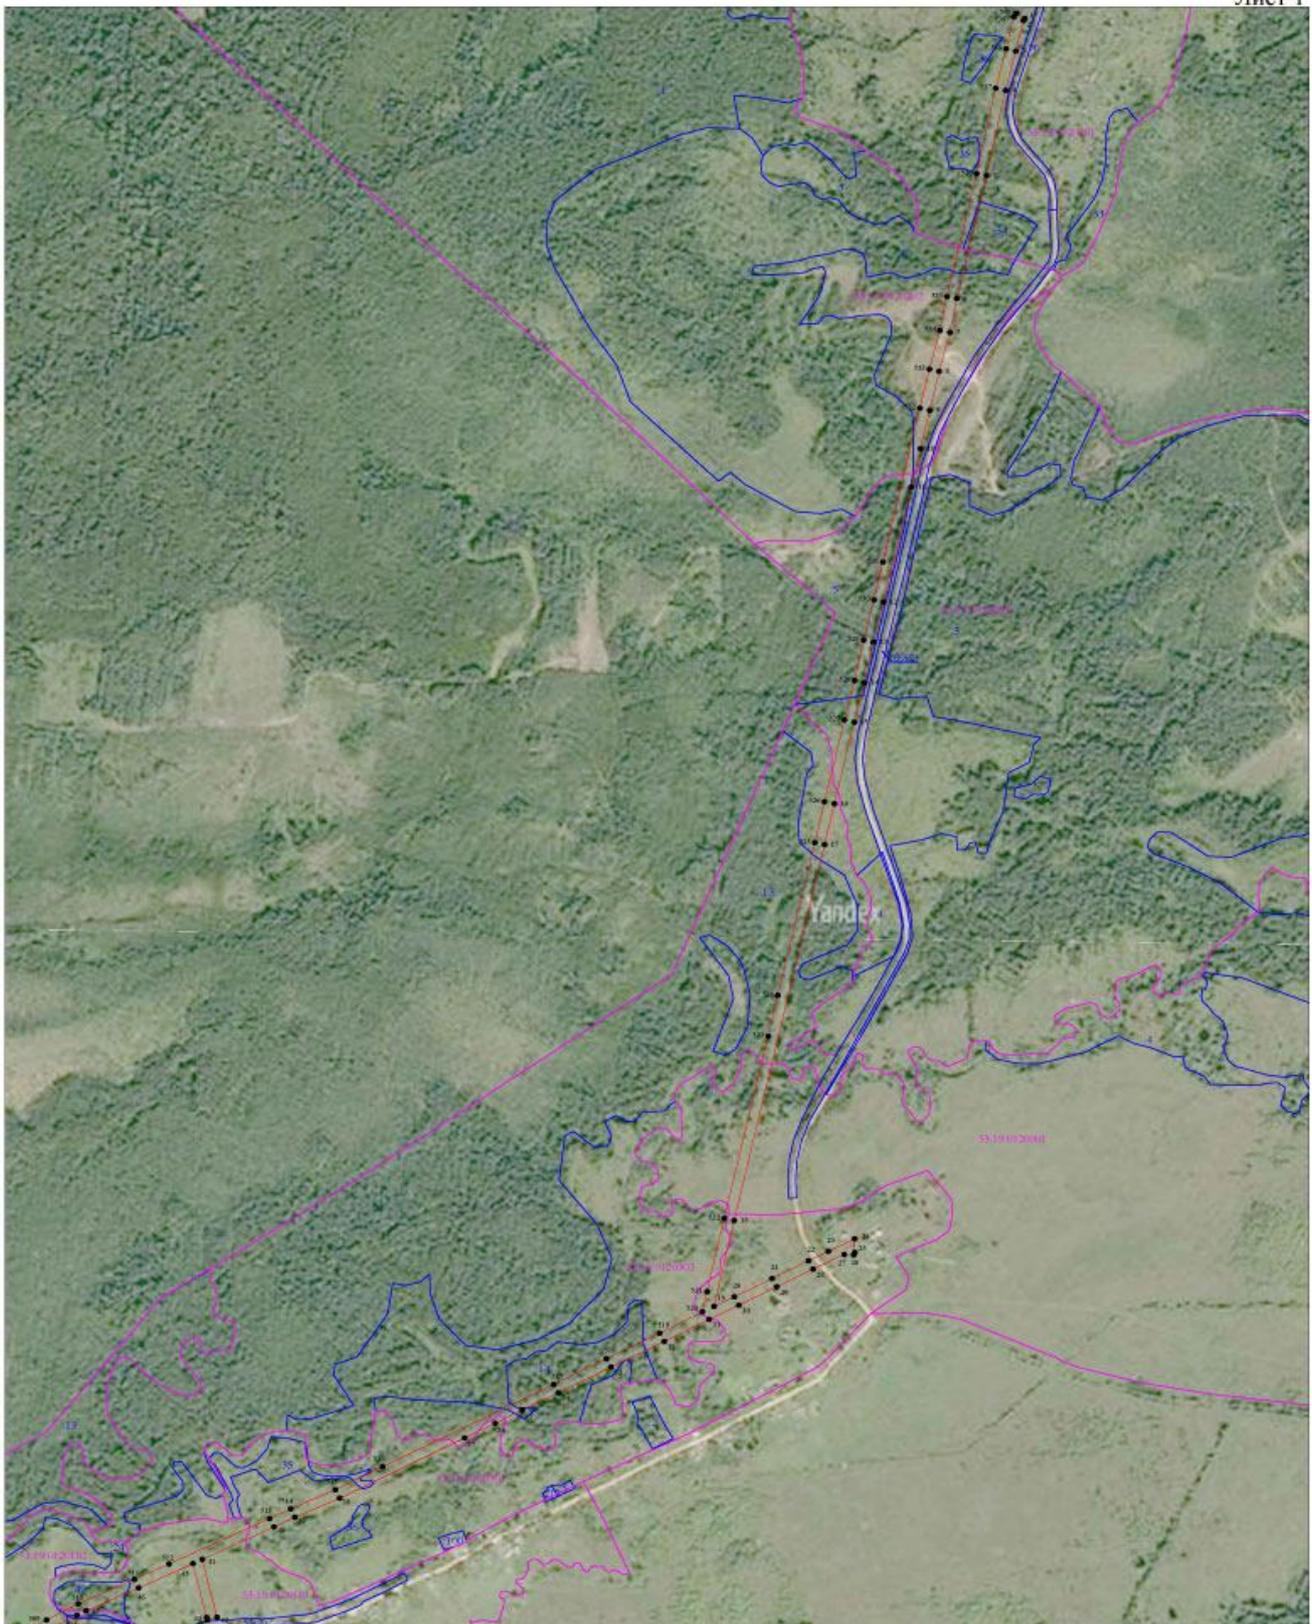

С
Ю


Масштаб 1:10 000

- Используемые условные знаки и обозначения:
- граница публичного сервитута;
 - граница земельных участков по сведениям ЕГРН;
 - граница кадастровых кварталов по сведениям ЕГРН;
 - характеристическая точка границ публичного сервитута;
 - номер кадастрового квартала по сведениям ЕГРН;
 - номер земельного участка по сведениям ЕГРН;
 - номер поворотной точки границы публичного сервитута.



Схема границ размещения публичного сервитута
Объект: "ВЛ-10 кВ Д-8 ПС Тухомичи"

Лист 2

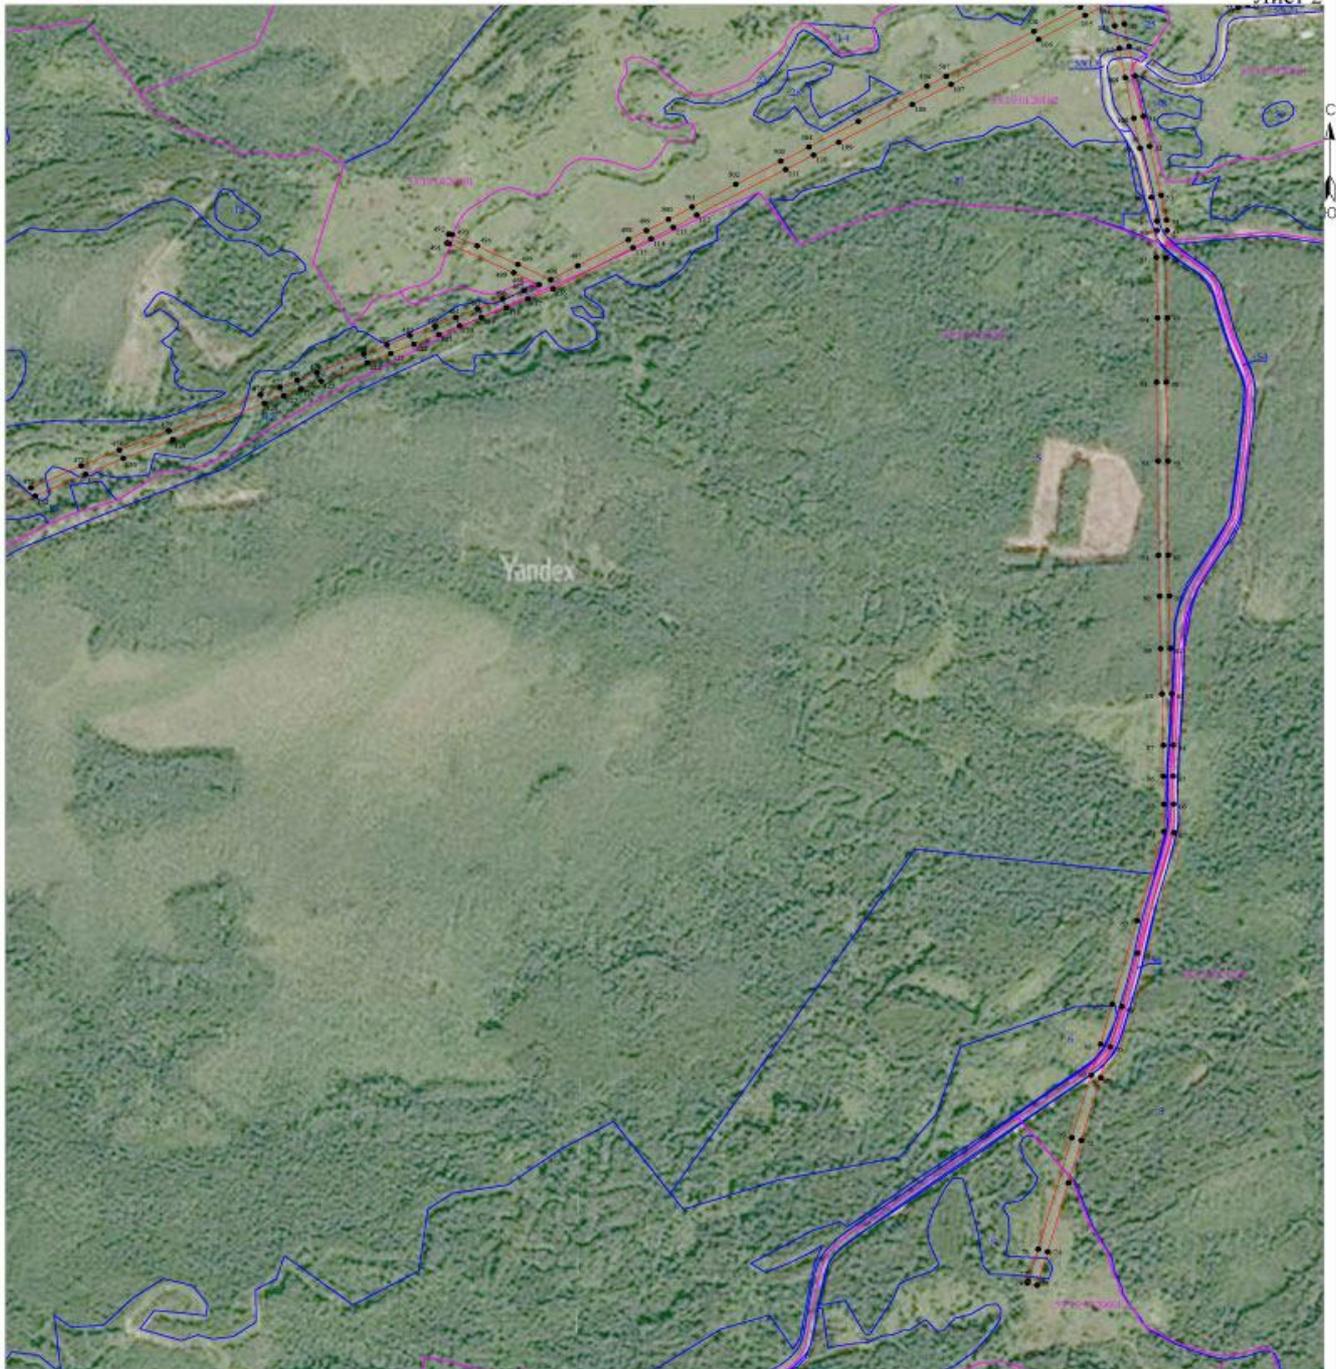


Масштаб 1:10 000

- Используемые условные знаки и обозначения:
- граница публичного сервитута;
 - граница земельных участков по сведениям ЕГРН;
 - граница кадастровых кварталов по сведениям ЕГРН;
 - характеристика точка границ публичного сервитута;
 - номер кадастрового квартала по сведениям ЕГРН;
 - номер земельного участка по сведениям ЕГРН;
 - номер поворотной точки границы публичного сервитута.
- 53:19:0120101
:53
1



Схема границ размещения публичного сервитута
Объект: "ВЛ-10 кв Л-8 ПС Тухомичи"

Лист 3

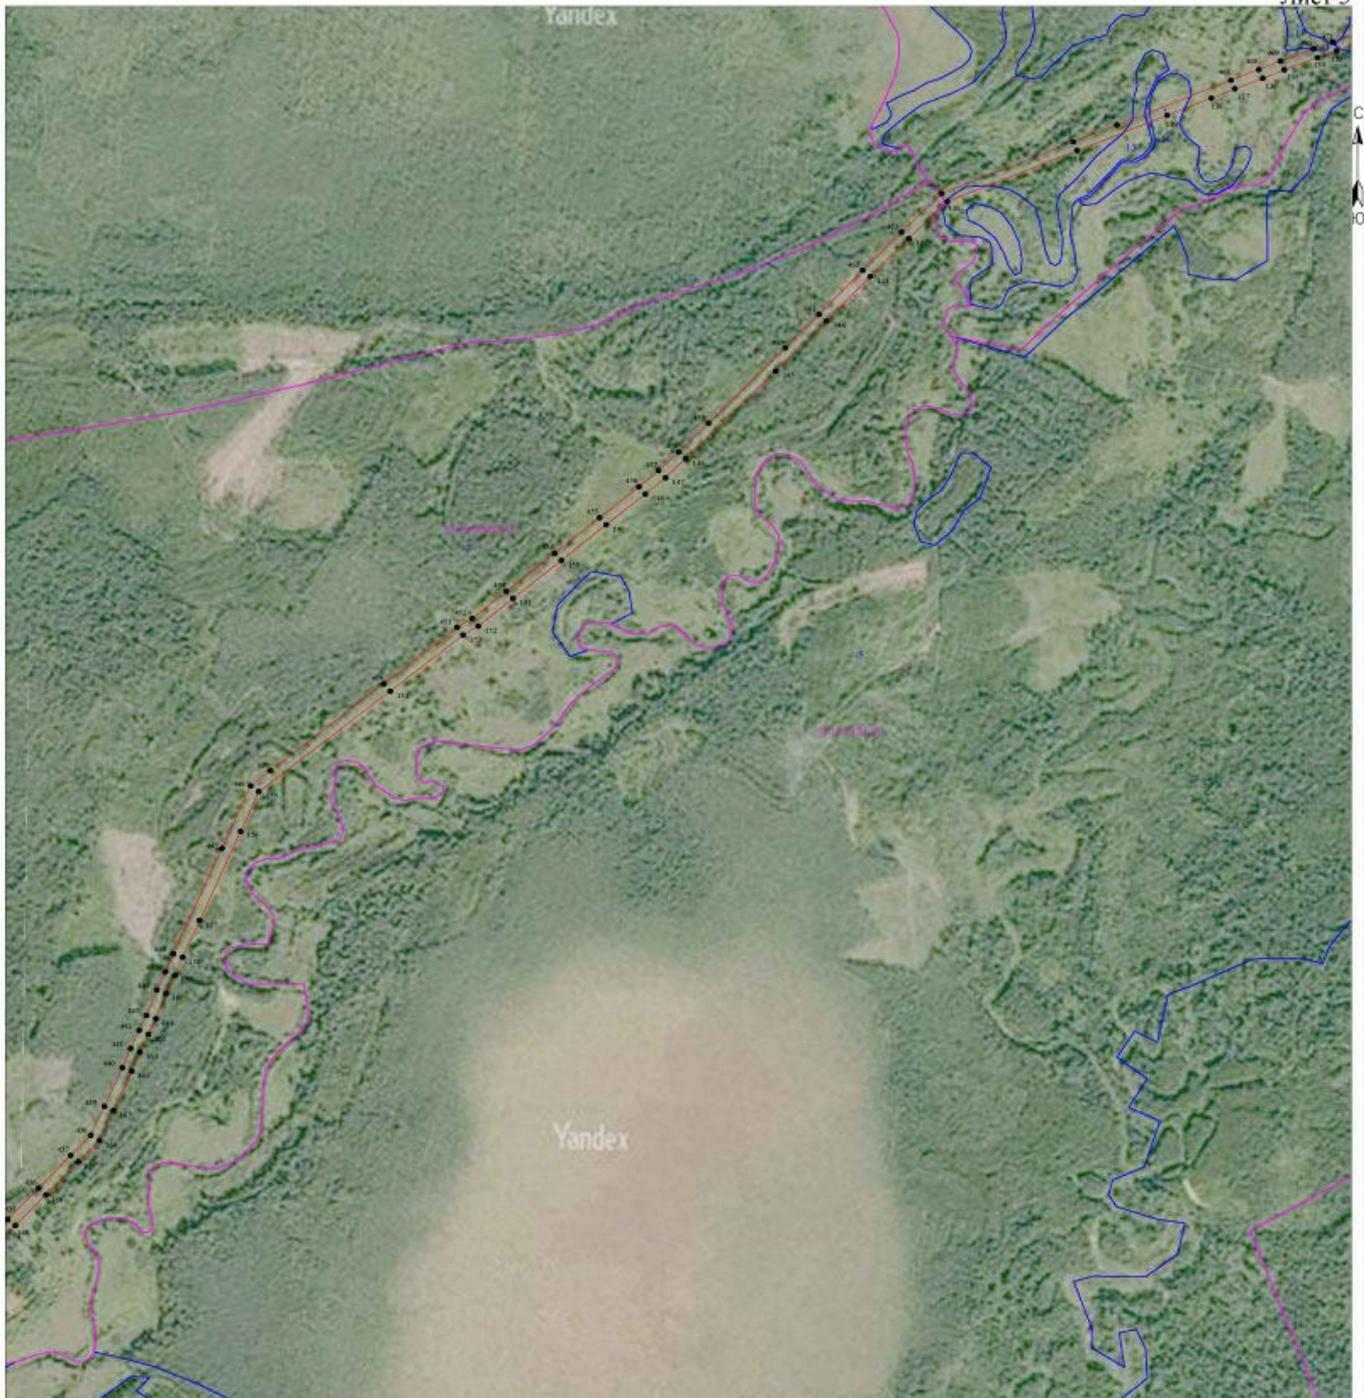


Масштаб 1:10 000

- Используемые условные знаки и обозначения:
-  - граница публичного сервитута;
 -  - граница земельных участков по сведениям ЕГРН;
 -  - граница кадастровых кварталов по сведениям ЕГРН;
 -  - характерная точка границ публичного сервитута;
 -  - номер кадастрового квартала по сведениям ЕГРН;
 -  - номер земельного участка по сведениям ЕГРН;
 -  - номер поворотной точки границы публичного сервитута.



Схема границ размещения публичного сервитута
Объект: "ВЛ-10 кВ Л-8 ПС Тухомичи"

Лист 5

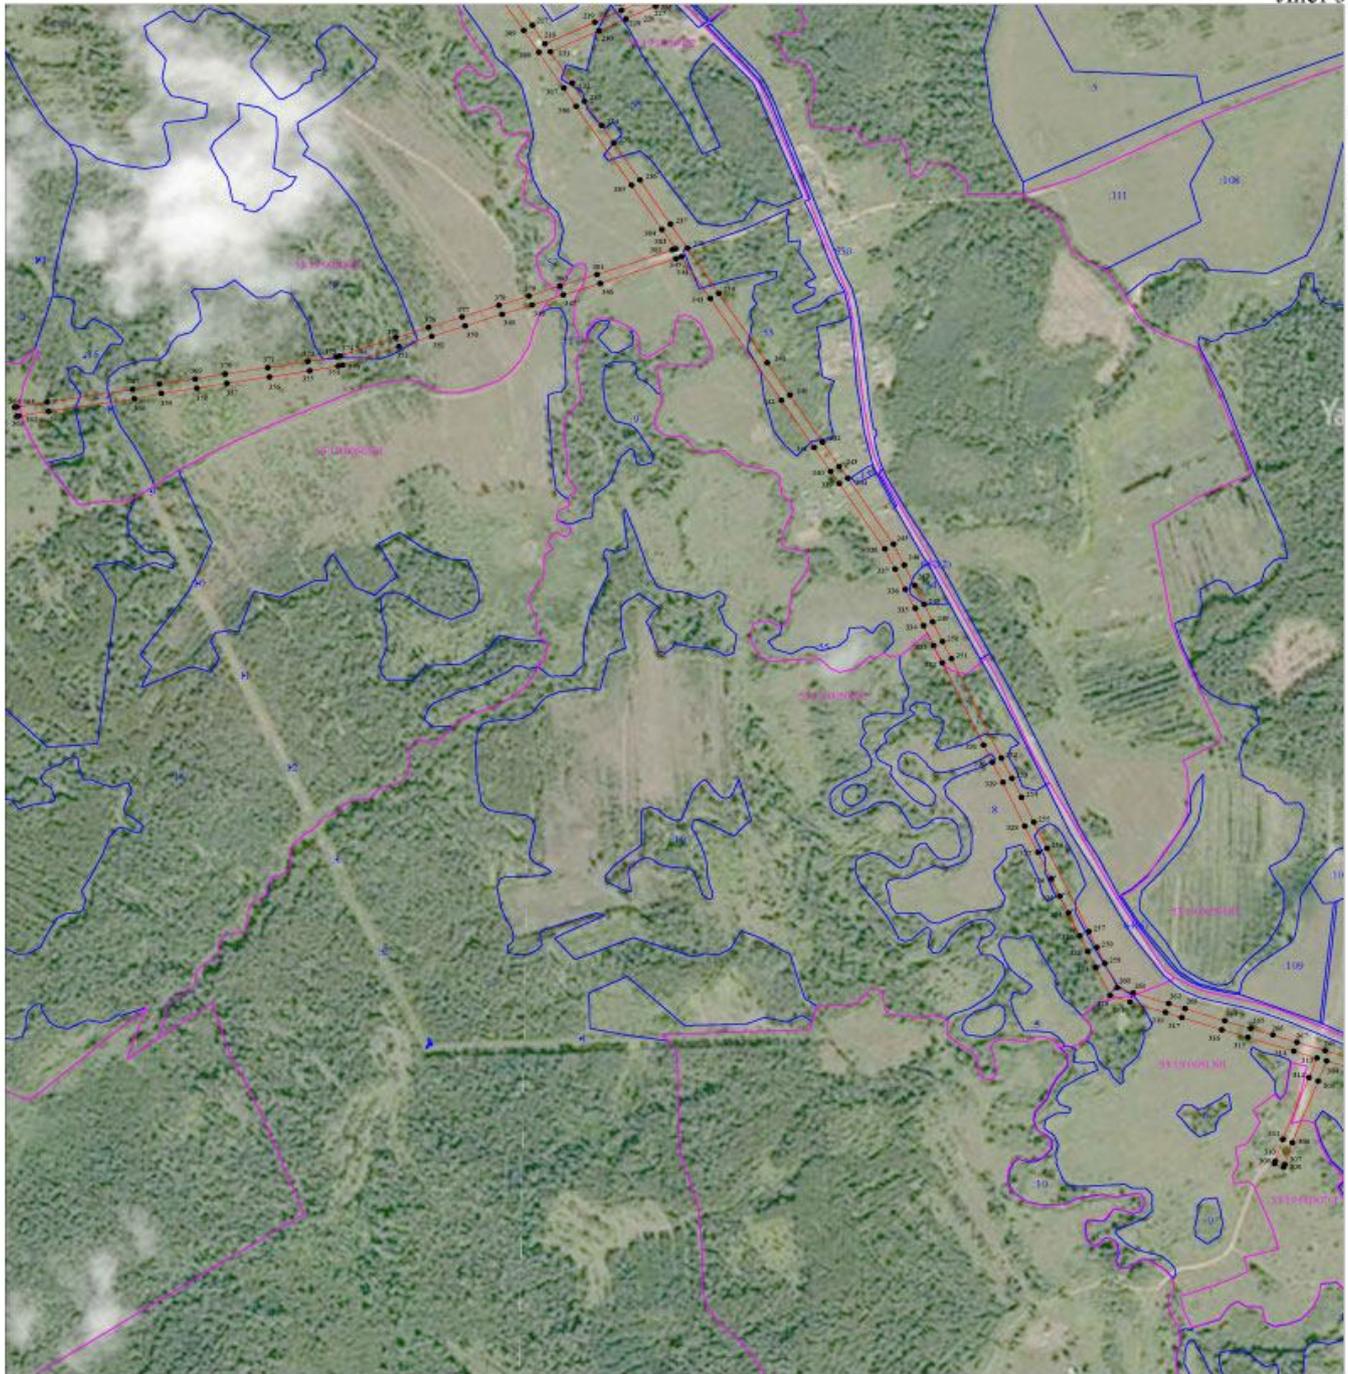


Масштаб 1:10 000

- Используемые условные знаки и обозначения:
-  - граница публичного сервитута;
 -  - граница земельных участков по сведениям ЕГРН;
 -  - граница кадастровых кварталов по сведениям ЕГРН;
 -  - характерная точка границ публичного сервитута;
 -  - номер кадастрового квартала по сведениям ЕГРН;
 -  - номер земельного участка по сведениям ЕГРН;
 -  - номер поворотной точки границы публичного сервитута.



Схема границ размещения публичного сервитута
Объект: "ВЛ-10 кВ Л-8 ПС Тухомичи"

Лист 6

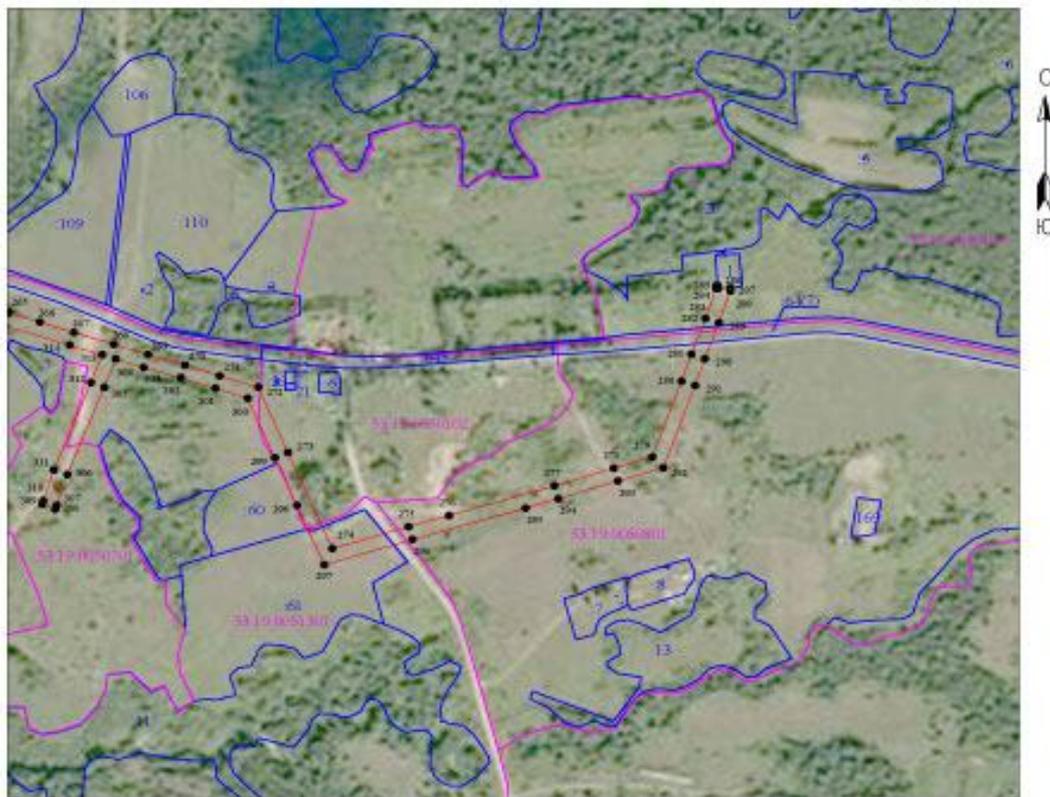

Масштаб 1:10 000

- Используемые условные знаки и обозначения:
-  - граница публичного сервитута;
 -  - граница земельных участков по сведениям ЕГРН;
 -  - граница кадастровых кварталов по сведениям ЕГРН;
 -  - характерная точка границ публичного сервитута;
 -  - номер кадастрового квартала по сведениям ЕГРН;
 -  - номер земельного участка по сведениям ЕГРН;
 -  - номер поворотной точки границы публичного сервитута.



Система координат МСК-53, зона 2			
Метод определения координат характерных точек границ - аналитический			
Площадь публичного сервитута 535 882 кв. м.			
Обозначение характерных точек границы	Координаты, м		Средняя квадратическая погрешность определения координат характерных точек границ
	X, м	Y, м	
1	430 896,36	2 199 574,14	0,1
2	430 891,63	2 199 571,18	0,1
3	430 823,57	2 199 555,33	0,1
4	430 735,97	2 199 533,85	0,1
5	430 545,97	2 199 494,14	0,1
6	430 271,75	2 199 432,11	0,1
7	430 196,10	2 199 417,43	0,1
8	430 109,72	2 199 395,30	0,1
9	430 022,85	2 199 375,34	0,1
10	429 937,14	2 199 356,35	0,1
11	429 851,37	2 199 336,87	0,1
12	429 595,56	2 199 279,13	0,1
13	429 506,10	2 199 257,64	0,1
14	429 415,82	2 199 239,38	0,1
15	429 327,77	2 199 217,62	0,1
16	429 146,02	2 199 176,11	0,1
17	429 054,83	2 199 155,78	0,1
18	428 217,05	2 198 966,74	0,1
19	428 025,66	2 198 924,70	0,1
20	428 047,06	2 198 966,91	0,1
21	428 087,89	2 199 046,29	0,1
22	428 127,42	2 199 122,06	0,1
23	428 148,25	2 199 163,43	0,1
24	428 176,49	2 199 218,71	0,1
25	428 146,13	2 199 219,02	0,1
26	428 140,45	2 199 216,39	0,1
27	428 141,80	2 199 196,97	0,1
28	428 108,73	2 199 131,64	0,1
29	428 069,25	2 199 055,95	0,1
30	428 028,36	2 198 976,46	0,1
31	427 996,99	2 198 914,60	0,1
32	427 947,17	2 198 820,85	0,1
33	427 890,63	2 198 709,51	0,1
34	427 833,19	2 198 599,45	0,1
35	427 794,81	2 198 524,13	0,1
36	427 765,24	2 198 467,57	0,1
37	427 732,74	2 198 403,77	0,1
38	427 598,46	2 198 143,01	0,1
39	427 555,61	2 198 049,42	0,1
40	427 534,15	2 198 005,70	0,1
41	427 461,85	2 197 855,71	0,1
42	427 333,05	2 197 886,73	0,1
43	427 327,09	2 197 866,59	0,1
44	427 332,14	2 197 865,10	0,1
45	427 452,53	2 197 836,34	0,1
46	427 398,25	2 197 722,97	0,1
47	427 347,37	2 197 613,24	0,1
48	427 288,39	2 197 623,96	0,1
49	427 237,53	2 197 634,05	0,1
50	427 170,81	2 197 646,30	0,1
51	427 078,61	2 197 664,55	0,1
52	427 010,37	2 197 677,62	0,1
53	426 898,74	2 197 701,87	0,1
54	426 842,77	2 197 713,62	0,1
55	426 818,89	2 197 714,34	0,1
56	426 757,28	2 197 712,70	0,1

57	426 620,53	2 197 715,29	0,1
58	426 473,66	2 197 713,25	0,1
59	426 294,93	2 197 716,79	0,1
60	426 080,34	2 197 717,68	0,1
61	425 987,63	2 197 720,01	0,1
62	425 868,55	2 197 721,74	0,1
63	425 764,97	2 197 724,89	0,1
64	425 648,28	2 197 727,72	0,1
65	425 577,62	2 197 727,96	0,1
66	425 514,02	2 197 728,78	0,1
67	425 448,97	2 197 729,06	0,1
68	425 175,12	2 197 652,21	0,1
69	425 053,65	2 197 618,44	0,1
70	424 962,01	2 197 593,62	0,1
71	424 891,40	2 197 573,53	0,1
72	424 749,23	2 197 532,21	0,1
73	424 652,27	2 197 504,57	0,1
74	424 493,91	2 197 460,82	0,1
75	424 419,40	2 197 438,22	0,1
76	424 424,98	2 197 417,97	0,1
77	424 428,82	2 197 419,03	0,1
78	424 501,74	2 197 440,64	0,1
79	424 755,04	2 197 512,03	0,1
80	424 897,20	2 197 553,35	0,1
81	424 967,62	2 197 573,38	0,1
82	425 059,19	2 197 598,19	0,1
83	425 249,13	2 197 651,23	0,1
84	425 451,82	2 197 708,05	0,1
85	425 513,84	2 197 707,78	0,1
86	425 577,45	2 197 706,96	0,1
87	425 647,99	2 197 706,72	0,1
88	425 764,40	2 197 703,89	0,1
89	425 868,08	2 197 700,75	0,1
90	425 987,21	2 197 699,02	0,1
91	426 080,02	2 197 696,68	0,1
92	426 294,68	2 197 695,79	0,1
93	426 473,61	2 197 692,25	0,1
94	426 620,47	2 197 694,29	0,1
95	426 757,36	2 197 691,70	0,1
96	426 818,86	2 197 693,33	0,1
97	426 840,28	2 197 692,69	0,1
98	426 894,35	2 197 691,33	0,1
99	427 006,17	2 197 657,04	0,1
100	427 074,59	2 197 643,94	0,1



101	427 166,88	2 197 625,67	0,1
102	427 233,59	2 197 613,43	0,1
103	427 284,47	2 197 603,33	0,1
104	427 337,37	2 197 593,71	0,1
105	427 308,53	2 197 540,24	0,1
106	427 253,68	2 197 441,88	0,1
107	427 151,29	2 197 254,97	0,1
108	427 105,74	2 197 172,94	0,1
109	427 019,83	2 197 016,21	0,1
110	426 990,25	2 196 963,03	0,1
111	426 958,07	2 196 903,42	0,1
112	426 853,92	2 196 714,63	0,1
113	426 825,80	2 196 664,70	0,1
114	426 799,95	2 196 617,18	0,1
115	426 779,80	2 196 579,43	0,1
116	426 685,97	2 196 409,04	0,1
117	426 663,41	2 196 355,69	0,1
118	426 643,56	2 196 310,07	0,1
119	426 621,32	2 196 256,44	0,1
120	426 601,89	2 196 210,44	0,1
121	426 582,36	2 196 166,06	0,1
122	426 560,32	2 196 113,16	0,1
123	426 538,91	2 196 063,73	0,1
124	426 518,23	2 196 014,28	0,1
125	426 476,22	2 195 915,63	0,1
126	426 459,03	2 195 872,75	0,1
127	426 443,03	2 195 836,42	0,1
128	426 426,05	2 195 795,15	0,1
129	426 343,70	2 195 600,17	0,1
130	426 300,38	2 195 495,22	0,1
131	426 264,45	2 195 414,77	0,1
132	426 214,93	2 195 307,74	0,1
133	426 166,97	2 195 198,28	0,1
134	426 151,91	2 195 157,78	0,1
135	426 124,90	2 195 089,24	0,1
136	426 106,04	2 195 044,25	0,1
137	426 082,33	2 194 986,29	0,1
138	426 061,62	2 194 937,24	0,1
139	426 023,28	2 194 845,36	0,1
140	425 944,75	2 194 657,95	0,1
141	425 831,40	2 194 387,49	0,1
142	425 748,86	2 194 307,83	0,1
143	425 663,68	2 194 227,08	0,1
144	425 565,45	2 194 136,53	0,1
145	425 453,54	2 194 030,66	0,1
146	425 258,10	2 193 843,33	0,1
147	425 215,78	2 193 801,27	0,1
148	425 179,30	2 193 759,49	0,1
149	425 110,75	2 193 677,59	0,1
150	425 031,32	2 193 584,32	0,1
151	424 946,80	2 193 483,97	0,1
152	424 885,02	2 193 411,35	0,1
153	424 865,36	2 193 379,76	0,1
154	424 739,86	2 193 227,96	0,1
155	424 516,24	2 192 954,86	0,1
156	424 427,52	2 192 917,01	0,1
157	424 228,92	2 192 831,68	0,1
158	424 146,91	2 192 796,25	0,1

159	424 106,43	2 192 779,77	0,1
160	424 066,18	2 192 761,44	0,1
161	424 009,49	2 192 740,46	0,1
162	423 975,22	2 192 724,82	0,1
163	423 935,66	2 192 707,21	0,1
164	423 892,75	2 192 690,09	0,1
165	423 805,72	2 192 652,55	0,1
166	423 738,58	2 192 622,76	0,1
167	423 691,19	2 192 578,61	0,1
168	423 617,44	2 192 511,26	0,1
169	423 549,02	2 192 447,75	0,1
170	423 417,34	2 192 326,98	0,1
171	423 382,80	2 192 293,24	0,1
172	423 305,30	2 192 218,44	0,1
173	423 143,46	2 192 065,33	0,1
174	423 108,36	2 192 031,57	0,1
175	422 959,15	2 191 609,96	0,1
176	422 910,73	2 191 548,56	0,1
177	422 827,06	2 191 348,71	0,1
178	422 809,79	2 191 308,59	0,1
179	422 599,39	2 190 798,18	0,1
180	422 559,07	2 190 701,85	0,1
181	422 530,81	2 190 631,91	0,1
182	422 500,32	2 190 558,56	0,1
183	422 498,38	2 190 522,84	0,1
184	422 495,08	2 190 481,67	0,1
185	422 490,51	2 190 407,53	0,1
186	422 484,27	2 190 316,34	0,1
187	422 472,67	2 190 141,18	0,1
188	422 469,99	2 190 121,28	0,1
189	422 466,31	2 190 080,16	0,1
190	422 461,51	2 189 998,36	0,1
191	422 455,14	2 189 916,95	0,1
192	422 443,90	2 189 764,08	0,1
193	422 441,03	2 189 718,08	0,1
194	422 437,73	2 189 672,15	0,1
195	422 431,14	2 189 574,96	0,1



196	422 427,75	2 189 515,44	0,1
197	422 425,74	2 189 486,02	0,1
198	422 422,66	2 189 456,93	0,1
199	422 415,38	2 189 349,09	0,1
200	422 412,01	2 189 312,33	0,1
201	422 407,00	2 189 232,68	0,1
202	422 279,25	2 189 217,73	0,1
203	422 234,64	2 189 250,51	0,1
204	422 174,47	2 189 293,20	0,1
205	422 146,32	2 189 314,32	0,1
206	422 068,09	2 189 371,23	0,1
207	422 034,62	2 189 396,57	0,1
208	421 987,70	2 189 430,39	0,1
209	421 949,89	2 189 454,65	0,1
210	421 886,76	2 189 493,74	0,1
211	421 850,20	2 189 518,64	0,1
212	421 813,16	2 189 543,47	0,1
213	421 726,05	2 189 601,42	0,1
214	421 681,89	2 189 629,05	0,1
215	421 639,29	2 189 656,49	0,1
216	421 593,20	2 189 686,76	0,1
217	421 497,42	2 189 750,77	0,1
218	421 456,34	2 189 777,07	0,1
219	421 504,12	2 189 881,44	0,1
220	421 530,84	2 189 936,93	0,1
221	421 557,17	2 189 994,76	0,1
222	421 561,72	2 189 998,02	0,1
223	421 558,73	2 190 002,20	0,1
224	421 557,89	2 190 001,33	0,1
225	421 552,74	2 190 006,83	0,1
226	421 554,29	2 190 008,42	0,1
227	421 549,51	2 190 015,10	0,1
228	421 540,38	2 190 008,58	0,1
229	421 511,82	2 189 945,84	0,1
230	421 485,11	2 189 890,36	0,1
231	421 438,53	2 189 788,62	0,1
232	421 369,01	2 189 834,09	0,1
233	421 328,24	2 189 859,80	0,1
234	421 274,24	2 189 895,55	0,1
235	421 235,47	2 189 920,81	0,1
236	421 152,71	2 189 975,61	0,1
237	421 054,40	2 190 039,08	0,1
238	421 000,94	2 190 074,91	0,1
239	420 900,68	2 190 139,82	0,1
240	420 745,93	2 190 241,23	0,1
241	420 674,03	2 190 288,41	0,1
242	420 569,05	2 190 356,88	0,1
243	420 515,42	2 190 391,21	0,1
244	420 488,75	2 190 409,44	0,1
245	420 342,02	2 190 504,78	0,1
246	420 295,38	2 190 527,38	0,1
247	420 250,30	2 190 548,36	0,1
248	420 207,91	2 190 568,95	0,1
249	420 169,28	2 190 586,66	0,1
250	420 125,48	2 190 607,26	0,1
251	420 086,87	2 190 625,99	0,1
252	419 865,87	2 190 729,92	0,1
253	419 820,71	2 190 752,04	0,1
254	419 778,39	2 190 772,03	0,1
255	419 733,20	2 190 797,72	0,1
256	419 665,16	2 190 825,41	0,1
257	419 479,38	2 190 912,43	0,1
258	419 444,29	2 190 929,23	0,1
259	419 408,74	2 190 945,78	0,1
260	419 354,67	2 190 971,98	0,1
261	419 342,65	2 191 005,38	0,1
262	419 319,64	2 191 079,22	0,1

263	419 307,94	2 191 113,29	0,1
264	419 280,91	2 191 196,63	0,1
265	419 264,27	2 191 250,57	0,1
266	419 249,60	2 191 296,60	0,1
267	419 233,23	2 191 346,96	0,1
268	419 214,68	2 191 405,76	0,1
269	419 198,43	2 191 455,90	0,1
270	419 182,01	2 191 510,77	0,1
271	419 165,24	2 191 562,01	0,1
272	419 147,11	2 191 618,80	0,1
273	419 044,38	2 191 662,67	0,1
274	418 893,34	2 191 728,33	0,1
275	418 927,81	2 191 840,80	0,1
276	418 945,19	2 191 900,66	0,1
277	418 991,81	2 192 055,63	0,1
278	419 019,70	2 192 143,40	0,1
279	419 037,43	2 192 200,60	0,1
280	419 156,83	2 192 243,71	0,1
281	419 198,80	2 192 258,31	0,1
282	419 255,38	2 192 278,95	0,1
283	419 302,07	2 192 294,77	0,1
284	419 306,79	2 192 294,88	0,1
285	419 306,74	2 192 297,17	0,1
286	419 302,02	2 192 297,50	0,1
287	419 303,46	2 192 315,81	0,1
288	419 298,38	2 192 315,69	0,1
289	419 248,41	2 192 298,77	0,1
290	419 191,75	2 192 278,10	0,1
291	419 149,82	2 192 263,50	0,1
292	419 020,47	2 192 216,81	0,1
293	418 999,67	2 192 149,70	0,1
294	418 971,76	2 192 061,89	0,1
295	418 956,83	2 192 013,30	0,1
296	418 907,70	2 191 846,84	0,1
297	418 867,47	2 191 716,50	0,1
298	418 961,07	2 191 676,14	0,1
299	419 036,06	2 191 643,38	0,1
300	419 130,02	2 191 603,27	0,1
301	419 145,25	2 191 555,55	0,1
302	419 161,97	2 191 504,50	0,1
303	419 178,38	2 191 449,65	0,1
304	419 191,63	2 191 408,79	0,1
305	419 146,74	2 191 391,50	0,1
306	419 009,67	2 191 337,15	0,1
307	418 960,89	2 191 321,44	0,1
308	418 955,22	2 191 319,10	0,1
309	418 963,23	2 191 299,69	0,1
310	418 968,13	2 191 301,71	0,1
311	419 016,78	2 191 317,38	0,1
312	419 154,38	2 191 371,94	0,1
313	419 198,03	2 191 388,75	0,1
314	419 213,23	2 191 340,55	0,1
315	419 244,23	2 191 244,29	0,1
316	419 260,88	2 191 190,29	0,1
317	419 288,02	2 191 106,63	0,1
318	419 299,68	2 191 072,69	0,1
319	419 322,74	2 190 998,68	0,1
320	419 337,81	2 190 956,81	0,1
321	419 399,73	2 190 926,81	0,1
322	419 435,32	2 190 910,24	0,1
323	419 470,42	2 190 893,44	0,1
324	419 521,32	2 190 869,77	0,1
325	419 558,14	2 190 852,02	0,1
326	419 596,81	2 190 834,19	0,1
327	419 656,19	2 190 806,42	0,1
328	419 714,25	2 190 778,73	0,1
329	419 811,61	2 190 733,12	0,1



330	419 856,74	2 190 711,00	0,1
331	419 894,57	2 190 693,01	0,1
332	420 077,81	2 190 607,04	0,1
333	420 116,43	2 190 588,31	0,1
334	420 160,43	2 190 567,62	0,1
335	420 198,94	2 190 549,95	0,1
336	420 241,28	2 190 529,39	0,1
337	420 286,37	2 190 508,41	0,1
338	420 331,67	2 190 486,46	0,1
339	420 477,10	2 190 391,96	0,1
340	420 503,83	2 190 373,70	0,1
341	420 557,66	2 190 339,24	0,1
342	420 662,53	2 190 270,83	0,1
343	420 889,22	2 190 122,22	0,1
344	420 982,21	2 190 062,02	0,1
345	420 977,60	2 190 050,49	0,1
346	420 922,72	2 189 892,64	0,1
347	420 897,03	2 189 815,30	0,1
348	420 874,52	2 189 750,47	0,1
349	420 854,12	2 189 687,75	0,1
350	420 828,07	2 189 610,78	0,1
351	420 804,72	2 189 540,85	0,1
352	420 782,29	2 189 472,45	0,1
353	420 741,01	2 189 355,14	0,1
354	420 738,93	2 189 345,85	0,1
355	420 728,26	2 189 285,95	0,1
356	420 714,41	2 189 202,14	0,1
357	420 700,45	2 189 112,96	0,1
358	420 689,34	2 189 050,48	0,1
359	420 677,74	2 188 976,29	0,1
360	420 666,08	2 188 920,20	0,1
361	420 637,63	2 188 741,31	0,1
362	420 627,17	2 188 678,52	0,1
363	420 626,35	2 188 674,44	0,1
364	420 646,94	2 188 670,31	0,1
365	420 647,83	2 188 674,73	0,1
366	420 658,36	2 188 737,95	0,1
367	420 686,74	2 188 916,41	0,1
368	420 698,41	2 188 972,53	0,1
369	420 710,06	2 189 047,02	0,1
370	420 721,17	2 189 109,49	0,1
371	420 735,14	2 189 198,80	0,1
372	420 748,96	2 189 282,39	0,1
373	420 759,52	2 189 341,71	0,1
374	420 761,23	2 189 349,31	0,1
375	420 802,18	2 189 465,70	0,1
376	420 824,66	2 189 534,26	0,1
377	420 847,97	2 189 604,09	0,1
378	420 874,05	2 189 681,14	0,1
379	420 894,43	2 189 743,77	0,1
380	420 916,92	2 189 808,54	0,1
381	420 942,61	2 189 885,89	0,1
382	420 997,27	2 190 043,13	0,1
383	421 000,10	2 190 050,19	0,1
384	421 042,85	2 190 021,54	0,1
385	421 141,25	2 189 958,02	0,1
386	421 316,84	2 189 842,16	0,1
387	421 357,67	2 189 816,41	0,1
388	421 437,28	2 189 764,34	0,1
389	421 485,89	2 189 733,21	0,1
390	421 581,63	2 189 669,23	0,1
391	421 627,84	2 189 638,89	0,1
392	421 670,63	2 189 611,32	0,1
393	421 714,64	2 189 583,79	0,1
394	421 875,34	2 189 476,10	0,1
395	421 938,66	2 189 436,90	0,1
396	421 975,88	2 189 413,03	0,1

397	422 022,14	2 189 379,68	0,1
398	422 055,55	2 189 354,38	0,1
399	422 162,09	2 189 276,24	0,1
400	422 222,35	2 189 233,48	0,1
401	422 273,49	2 189 195,91	0,1
402	422 408,64	2 189 211,73	0,1
403	422 428,75	2 189 212,69	0,1
404	422 427,97	2 189 233,81	0,1
405	422 432,94	2 189 310,70	0,1
406	422 436,31	2 189 347,42	0,1
407	422 443,59	2 189 455,11	0,1
408	422 446,67	2 189 484,20	0,1
409	422 450,53	2 189 544,01	0,1
410	422 452,10	2 189 573,69	0,1
411	422 464,85	2 189 762,66	0,1
412	422 482,47	2 189 996,94	0,1
413	422 487,26	2 190 078,58	0,1
414	422 490,86	2 190 118,95	0,1
415	422 493,58	2 190 139,10	0,1
416	422 501,11	2 190 254,75	0,1
417	422 513,73	2 190 441,06	0,1
418	422 516,03	2 190 480,21	0,1
419	422 519,33	2 190 521,43	0,1
420	422 521,10	2 190 553,82	0,1
421	422 550,25	2 190 623,95	0,1
422	422 578,50	2 190 693,89	0,1
423	422 618,77	2 190 790,10	0,1
424	422 829,14	2 191 300,43	0,1
425	422 846,40	2 191 340,52	0,1
426	422 861,17	2 191 376,01	0,1
427	422 930,16	2 191 540,59	0,1
428	422 978,62	2 191 662,09	0,1
429	422 998,20	2 191 709,78	0,1
430	423 126,10	2 192 019,49	0,1
431	423 157,98	2 192 050,15	0,1
432	423 225,46	2 192 114,20	0,1
433	423 319,82	2 192 203,26	0,1
434	423 431,78	2 192 311,73	0,1
435	423 563,26	2 192 432,31	0,1
436	423 631,66	2 192 495,81	0,1
437	423 705,44	2 192 563,19	0,1
438	423 750,32	2 192 604,99	0,1
439	423 814,14	2 192 633,31	0,1
440	423 900,79	2 192 670,69	0,1
441	423 943,83	2 192 687,86	0,1
442	423 983,85	2 192 705,67	0,1
443	424 017,51	2 192 721,04	0,1
444	424 074,19	2 192 742,02	0,1
445	424 114,74	2 192 760,48	0,1
446	424 155,04	2 192 776,89	0,1
447	424 390,00	2 192 878,16	0,1
448	424 529,22	2 192 937,58	0,1
449	424 563,11	2 192 978,81	0,1
450	424 756,07	2 193 214,62	0,1
451	424 882,45	2 193 367,47	0,1
452	424 902,02	2 193 398,92	0,1
453	424 962,84	2 193 470,41	0,1
454	425 047,35	2 193 570,75	0,1
455	425 126,80	2 193 664,05	0,1
456	425 195,26	2 193 745,83	0,1
457	425 231,11	2 193 786,90	0,1
458	425 272,78	2 193 828,31	0,1
459	425 337,71	2 193 890,73	0,1
460	425 505,27	2 194 050,81	0,1
461	425 579,79	2 194 121,19	0,1
462	425 678,03	2 194 211,74	0,1
463	425 763,38	2 194 292,66	0,1



464	425 849,09	2 194 375,38	0,1
465	425 964,12	2 194 649,84	0,1
466	426 002,02	2 194 740,71	0,1
467	426 101,72	2 194 978,23	0,1
468	426 125,44	2 195 036,21	0,1
469	426 144,35	2 195 081,33	0,1
470	426 171,52	2 195 150,27	0,1
471	426 186,44	2 195 190,40	0,1
472	426 234,07	2 195 299,12	0,1
473	426 283,57	2 195 406,08	0,1
474	426 319,68	2 195 486,93	0,1
475	426 363,08	2 195 592,08	0,1
476	426 445,43	2 195 787,07	0,1
477	426 462,36	2 195 828,19	0,1
478	426 478,39	2 195 864,61	0,1
479	426 495,63	2 195 907,61	0,1
480	426 537,58	2 196 006,11	0,1
481	426 558,23	2 196 055,51	0,1
482	426 579,64	2 196 104,94	0,1
483	426 601,67	2 196 157,79	0,1
484	426 621,17	2 196 202,13	0,1
485	426 640,70	2 196 248,33	0,1

486	426 662,88	2 196 301,86	0,1
487	426 682,71	2 196 347,41	0,1
488	426 696,16	2 196 379,20	0,1
489	426 722,75	2 196 325,23	0,1
490	426 789,46	2 196 188,00	0,1
491	426 790,19	2 196 183,47	0,1
492	426 810,93	2 196 186,82	0,1
493	426 809,70	2 196 194,38	0,1
494	426 783,88	2 196 247,83	0,1
495	426 741,61	2 196 334,48	0,1
496	426 707,27	2 196 404,16	0,1
497	426 738,83	2 196 461,13	0,1
498	426 798,27	2 196 569,42	0,1
499	426 818,43	2 196 607,22	0,1
500	426 844,18	2 196 654,53	0,1
501	426 872,25	2 196 704,38	0,1
502	426 923,92	2 196 797,72	0,1
503	426 976,50	2 196 893,35	0,1
504	427 008,67	2 196 952,94	0,1
505	427 067,10	2 197 058,40	0,1
506	427 146,93	2 197 204,17	0,1
507	427 169,66	2 197 244,78	0,1
508	427 272,07	2 197 431,74	0,1
509	427 326,94	2 197 530,15	0,1
510	427 362,87	2 197 596,75	0,1
511	427 417,26	2 197 714,03	0,1
512	427 451,73	2 197 786,25	0,1
513	427 553,03	2 197 996,50	0,1
514	427 574,59	2 198 040,42	0,1
515	427 617,35	2 198 133,82	0,1
516	427 668,25	2 198 232,35	0,1
517	427 851,86	2 198 589,83	0,1
518	427 909,30	2 198 699,89	0,1
519	427 965,81	2 198 811,17	0,1
520	428 013,33	2 198 900,60	0,1
521	428 058,35	2 198 910,20	0,1
522	428 221,64	2 198 946,25	0,1
523	428 627,70	2 199 038,04	0,1
524	428 718,81	2 199 058,09	0,1
525	429 059,42	2 199 135,29	0,1
526	429 150,64	2 199 155,62	0,1
527	429 332,63	2 199 197,19	0,1
528	429 420,42	2 199 218,89	0,1
529	429 510,64	2 199 237,13	0,1
530	429 600,34	2 199 258,68	0,1
531	429 684,45	2 199 277,85	0,1
532	430 027,47	2 199 354,85	0,1
533	430 114,68	2 199 374,89	0,1
534	430 200,71	2 199 396,93	0,1
535	430 276,05	2 199 411,55	0,1
536	430 550,45	2 199 473,62	0,1
537	430 740,61	2 199 513,36	0,1
538	430 828,45	2 199 534,91	0,1
539	430 899,81	2 199 551,52	0,1
540	430 907,52	2 199 556,35	0,1
1	430 896,36	2 199 574,14	0,1

Кадастровый инженер



Е.Э. Лысенко



Утверждена
Постановлением Администрации
Холмского муниципального района
от _____ № _____

Схема границ размещения публичного сервитута

Объект: "ВЛ-10 кв.Л-3 ПС Тухомичи"

(полное наименование объекта)

Местоположение: Новгородская область, Холмский район

Кадастровые кварталы: 53:19:0050103; 53:19:0050801; 53:19:0051301; 53:19:0052501; 53:19:0110101; 53:19:0110102; 53:19:0110103; 53:19:0110201; 53:19:0110202; 53:19:0110401; 53:19:0110502; 53:19:0111001; 53:19:0111101; 53:19:0111102; 53:19:0111201; 53:19:0111303; 53:19:0111401; 53:19:0111402

Кадастровые номера земельных участков: 53:19:0000000:47; 53:19:0000000:48; 53:19:0000000:64; 53:19:0000000:363; 53:19:0000000:364; 53:19:0050801:7; 53:19:0050801:8; 53:19:0051301:11; 53:19:0051301:12; 53:19:0110102:40; 53:19:0110103:59; 53:19:0110201:18; 53:19:0110201:44; 53:19:0110202:4; 53:19:0110401:27; 53:19:0111001:13; 53:19:0111001:16; 53:19:0111001:39; 53:19:0111101:18; 53:19:0111102:4; 53:19:0111303:2; 53:19:0111402:3


Система координат: МСК-53 (Зона 2);

Каталог координат: Приложение 1

Площадь сервитута: 310.656

кв.м

Схема расположения листов

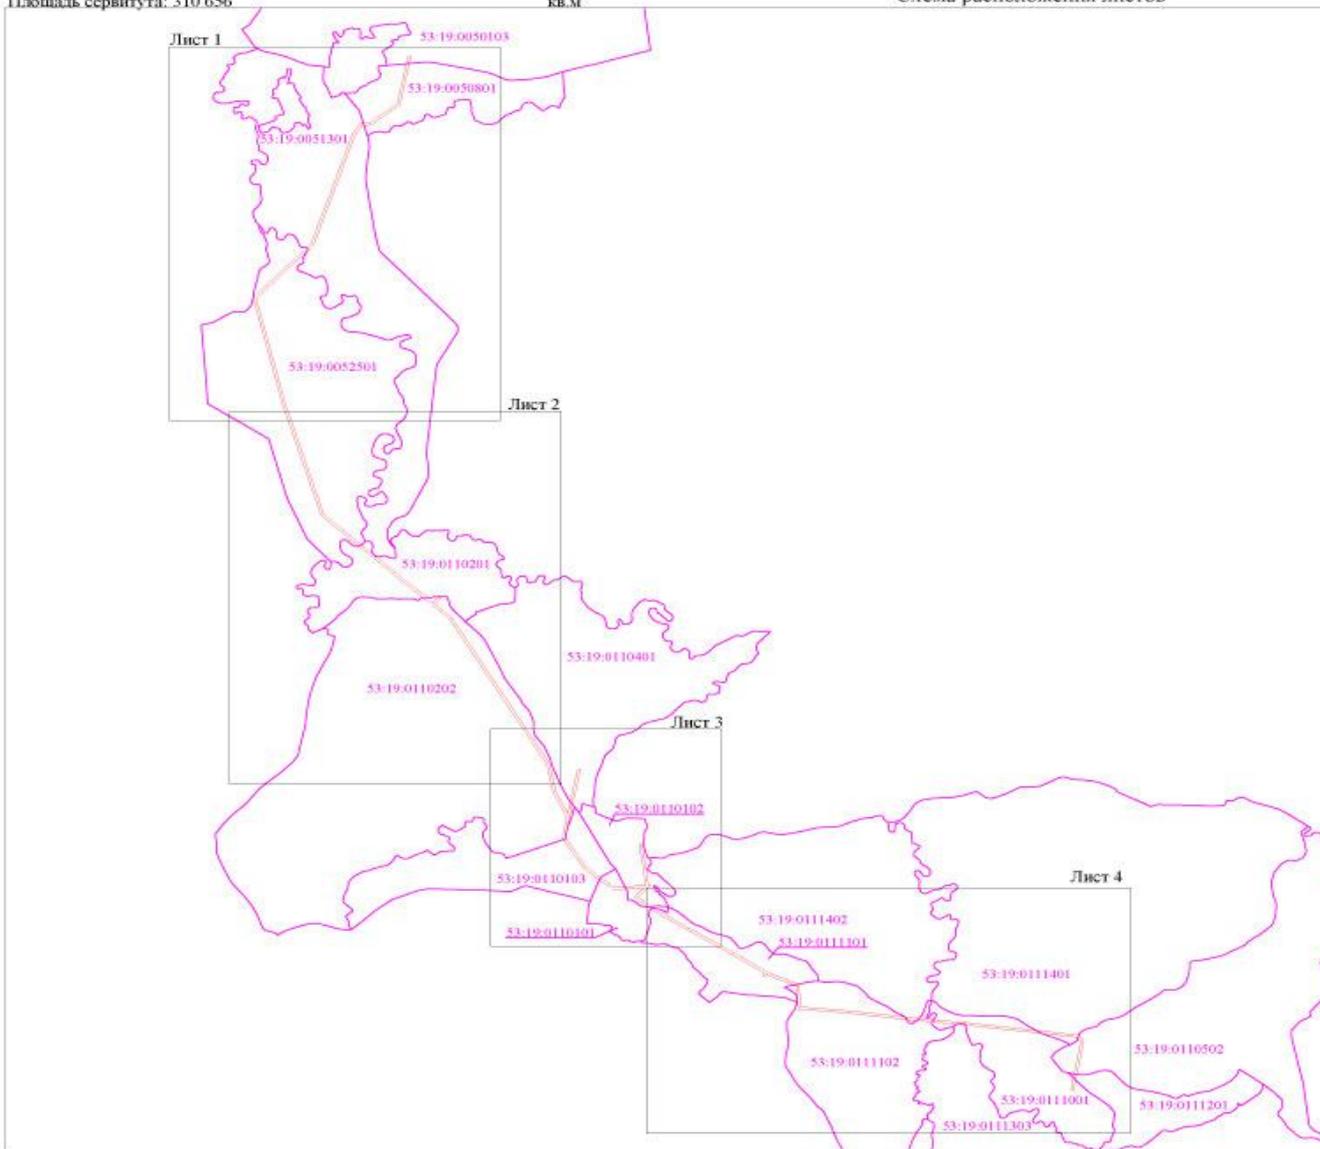

Масштаб 1:40000

- Используемые условные знаки и обозначения:
-  - граница публичного сервитута;
 -  - граница кадастровых кварталов по сведениям ЕГРН;
 - 53:19:0110401 - номер кадастрового квартала по сведениям ЕГРН

Подпись



/Е.О. Лысенко/


Дата "07" февраля 2022 г.



Схема границ размещения публичного сервитута

Объект: "ВЛ-10 кв.Л-3 ПС Тухомичи"

Лист 1

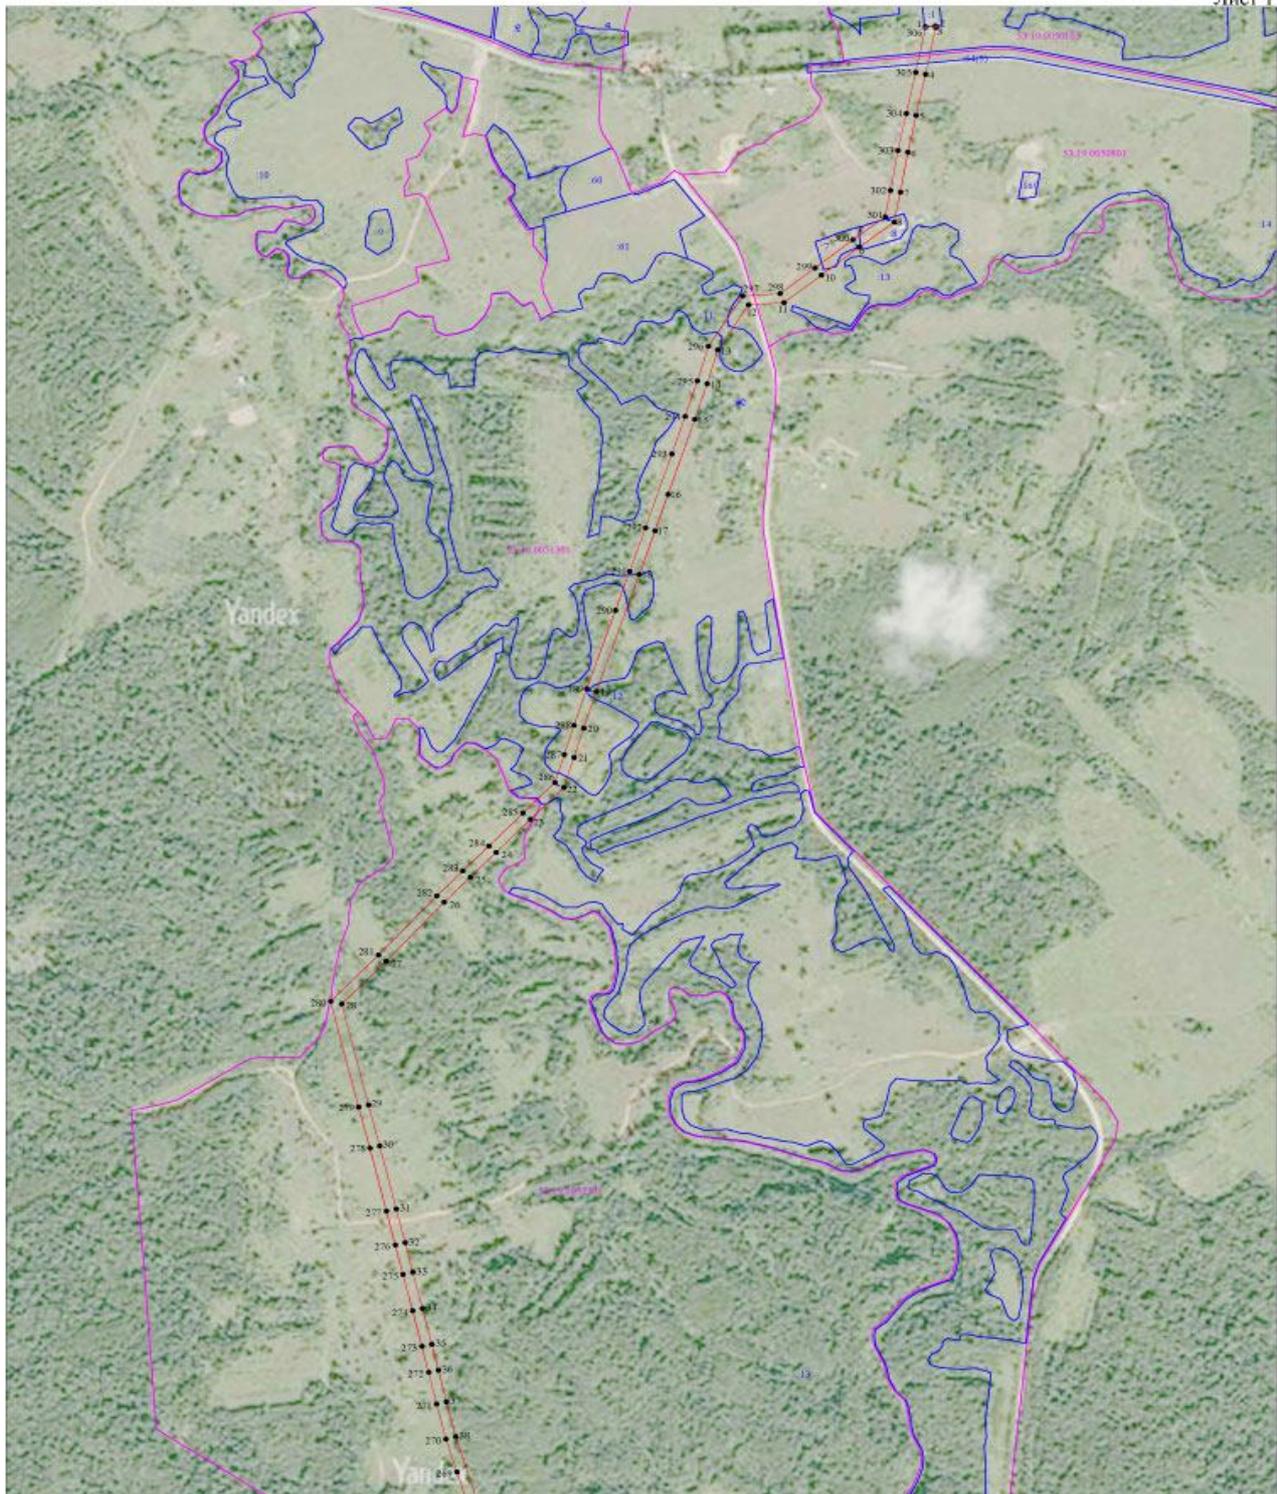

Масштаб 1:10000


- Используемые условные знаки и обозначения:
- граница публичного сервитута;
 - граница земельных участков по сведениям ЕГРН;
 - граница кадастровых кварталов по сведениям ЕГРН;
 - характеристическая точка границ публичного сервитута;
 - номер кадастрового квартала по сведениям ЕГРН;
 - номер земельного участка по сведениям ЕГРН;
 - номер поворотной точки границы публичного сервитута.



Схема границ размещения публичного сервитута

Объект: "ВЛ-10 кВ.Л-3 ПС Тухомичи"

Лист 2

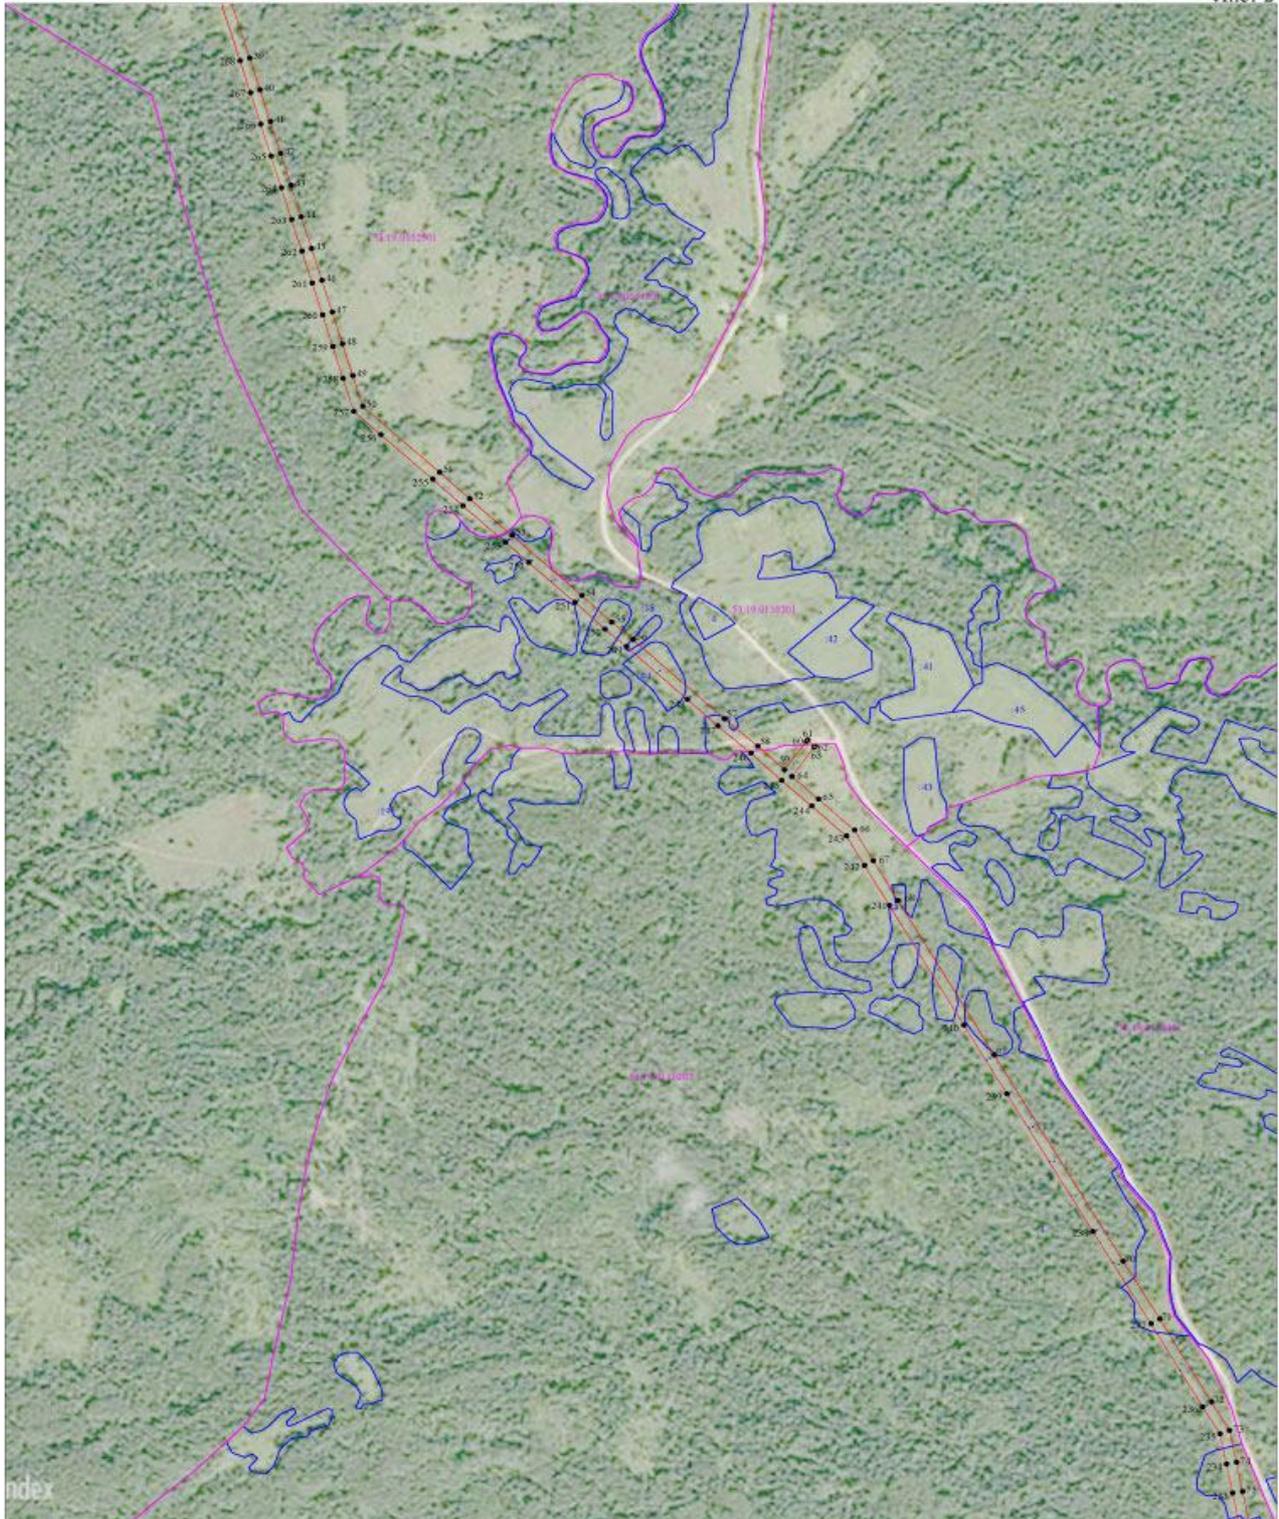

Масштаб 1:10000

- Используемые условные знаки и обозначения:
- граница публичного сервитута;
 - граница земельных участков по сведениям ЕГРН;
 - граница кадастровых кварталов по сведениям ЕГРН;
 - характеристическая точка границ публичного сервитута;
 - номер кадастрового квартала по сведениям ЕГРН;
 - номер земельного участка по сведениям ЕГРН;
 - номер поворотной точки границы публичного сервитута.



Схема границ размещения публичного сервитута

Объект: "ВЛ-10 кВ Л-3 ПС Тухомичи"

Лист 3




Масштаб 1:10000

- Используемые условные знаки и обозначения:
-  - граница публичного сервитута;
 -  - граница земельных участков по сведениям ЕГРН;
 -  - граница кадастровых кварталов по сведениям ЕГРН;
 -  - характерная точка границ публичного сервитута;
 -  - номер кадастрового квартала по сведениям ЕГРН;
 -  - номер земельного участка по сведениям ЕГРН;
 -  - номер поворотной точки границы публичного сервитута.



Схема границ размещения публичного сервитута
Объект: "КВ-10 кв.Л-3 ПС Троицкое"

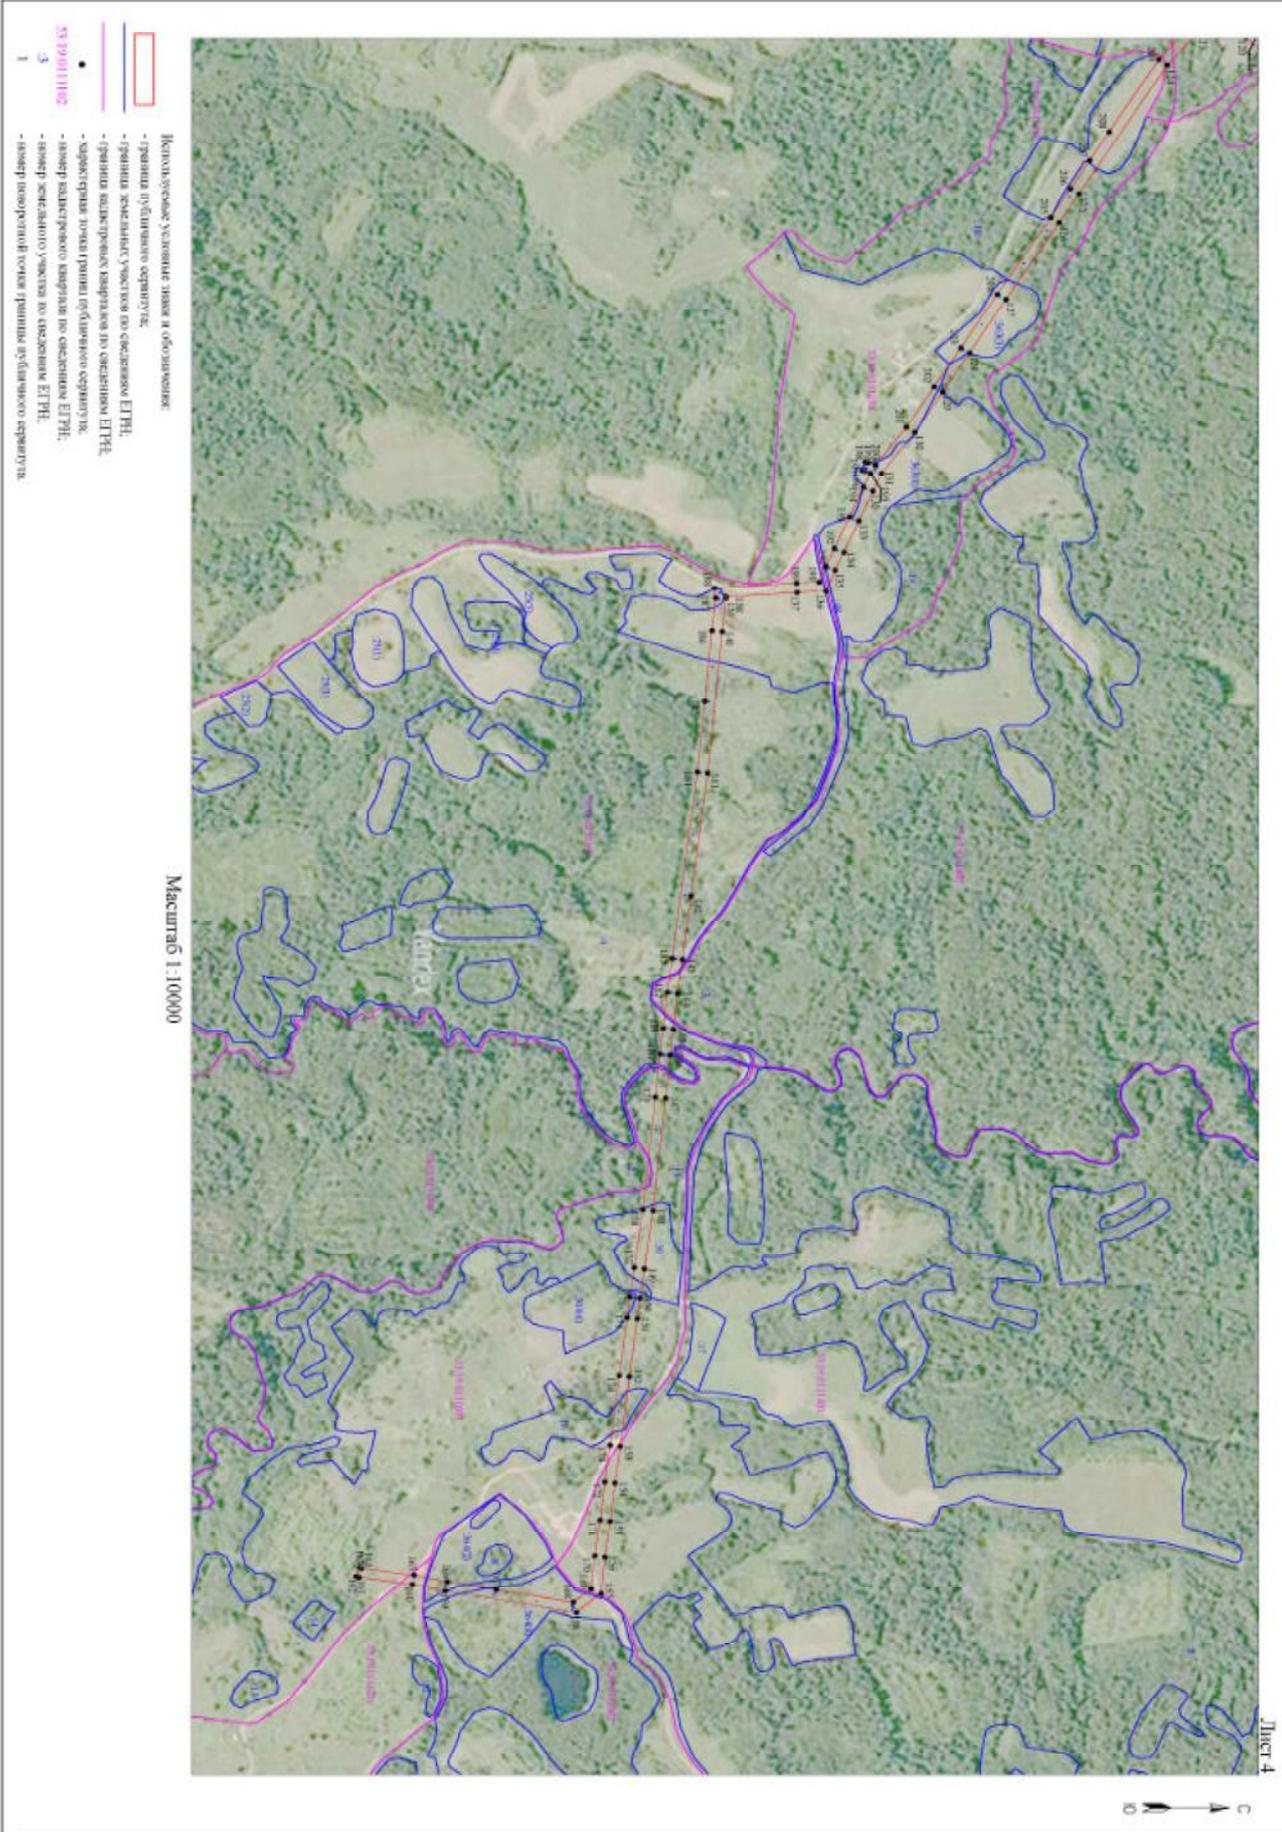



Система координат МСК-53, зона 2			
Метод определения координат характерных точек границ - аналитический			
Площадь публичного сервитута 310 656 кв. м.			
Обозначение характерных точек границы	Координаты, м		Средняя квадратическая погрешность определения координат характерных точек границ
	X, м	Y, м	
1	419 302,18	2 192 299,57	0,1
2	419 303,83	2 192 320,59	0,1
3	419 300,62	2 192 321,11	0,1
4	419 194,19	2 192 300,08	0,1
5	419 100,70	2 192 280,34	0,1
6	419 016,97	2 192 263,28	0,1
7	418 926,29	2 192 247,68	0,1
8	418 858,12	2 192 234,88	0,1
9	418 801,39	2 192 161,80	0,1
10	418 737,68	2 192 083,00	0,1
11	418 675,26	2 192 005,01	0,1
12	418 670,20	2 191 931,31	0,1
13	418 567,56	2 191 867,17	0,1
14	418 491,20	2 191 845,05	0,1
15	418 410,21	2 191 819,33	0,1
16	418 239,75	2 191 763,83	0,1
17	418 156,89	2 191 736,70	0,1
18	418 057,75	2 191 703,91	0,1
19	417 791,37	2 191 614,30	0,1
20	417 708,36	2 191 588,03	0,1
21	417 641,82	2 191 567,64	0,1
22	417 573,79	2 191 546,54	0,1
23	417 501,15	2 191 476,89	0,1
24	417 426,09	2 191 405,70	0,1
25	417 369,39	2 191 351,34	0,1
26	417 312,84	2 191 297,35	0,1
27	417 178,61	2 191 176,05	0,1
28	417 081,68	2 191 084,11	0,1
29	416 852,53	2 191 139,69	0,1
30	416 759,18	2 191 163,24	0,1
31	416 615,85	2 191 197,53	0,1
32	416 539,15	2 191 216,17	0,1
33	416 472,21	2 191 231,97	0,1
34	416 389,79	2 191 252,11	0,1
35	416 308,65	2 191 271,62	0,1
36	416 249,67	2 191 285,50	0,1
37	416 177,46	2 191 302,19	0,1
38	416 098,60	2 191 321,47	0,1
39	415 876,22	2 191 389,63	0,1
40	415 805,30	2 191 411,01	0,1
41	415 734,63	2 191 432,54	0,1
42	415 663,70	2 191 453,89	0,1
43	415 592,95	2 191 475,41	0,1
44	415 522,21	2 191 496,67	0,1
45	415 451,45	2 191 518,30	0,1
46	415 380,60	2 191 539,61	0,1
47	415 309,84	2 191 561,23	0,1
48	415 238,94	2 191 582,45	0,1
49	415 168,15	2 191 604,02	0,1
50	415 100,07	2 191 624,57	0,1
51	414 952,87	2 191 784,74	0,1
52	414 893,51	2 191 847,53	0,1
53	414 812,23	2 191 936,10	0,1

54	414 677,98	2 192 081,14	0,1
55	414 618,79	2 192 142,92	0,1
56	414 579,82	2 192 187,65	0,1
57	414 403,10	2 192 377,86	0,1
58	414 342,55	2 192 446,98	0,1
59	414 289,36	2 192 502,37	0,1
60	414 353,18	2 192 547,83	0,1
61	414 356,54	2 192 551,09	0,1
62	414 341,91	2 192 566,15	0,1
63	414 339,70	2 192 564,00	0,1
64	414 274,87	2 192 517,83	0,1
65	414 224,36	2 192 573,44	0,1
66	414 155,32	2 192 648,24	0,1
67	414 087,11	2 192 687,43	0,1
68	413 998,12	2 192 738,99	0,1
69	413 654,41	2 192 938,94	0,1
70	413 194,61	2 193 207,67	0,1
71	413 065,78	2 193 283,53	0,1
72	412 880,97	2 193 391,06	0,1
73	412 817,13	2 193 429,12	0,1
74	412 746,26	2 193 443,10	0,1
75	412 681,45	2 193 436,07	0,1
76	412 556,72	2 193 480,50	0,1
77	412 482,55	2 193 517,10	0,1
78	412 407,11	2 193 534,14	0,1
79	412 360,90	2 193 577,05	0,1
80	412 428,37	2 193 590,89	0,1
81	412 579,79	2 193 621,25	0,1
82	412 664,78	2 193 637,46	0,1
83	412 752,66	2 193 654,91	0,1
84	412 756,65	2 193 677,11	0,1
85	412 660,77	2 193 658,08	0,1
86	412 575,75	2 193 641,86	0,1
87	412 373,14	2 193 601,03	0,1
88	412 326,83	2 193 591,45	0,1
89	412 271,13	2 193 581,07	0,1
90	412 206,60	2 193 570,17	0,1
91	412 136,31	2 193 557,88	0,1
92	412 087,33	2 193 586,95	0,1
93	412 039,60	2 193 615,58	0,1
94	411 941,58	2 193 675,57	0,1
95	411 870,97	2 193 718,50	0,1
96	411 815,93	2 193 781,81	0,1
97	411 784,53	2 193 815,95	0,1
98	411 751,63	2 193 852,26	0,1
99	411 712,80	2 193 908,21	0,1
100	411 677,54	2 193 956,92	0,1



101	411 682,80	2 194 032,08	0,1
102	411 691,95	2 194 124,74	0,1
103	411 696,17	2 194 200,93	0,1
104	411 750,94	2 194 193,37	0,1
105	411 818,91	2 194 185,79	0,1
106	411 872,45	2 194 178,28	0,1
107	411 930,83	2 194 168,99	0,1
108	412 003,43	2 194 158,17	0,1
109	412 062,69	2 194 148,70	0,1
110	412 071,25	2 194 146,72	0,1
111	412 075,97	2 194 167,19	0,1
112	412 066,72	2 194 169,32	0,1
113	412 006,63	2 194 178,93	0,1
114	411 934,03	2 194 189,75	0,1
115	411 875,56	2 194 199,05	0,1
116	411 821,53	2 194 206,62	0,1
117	411 753,54	2 194 214,21	0,1
118	411 697,34	2 194 221,97	0,1
119	411 698,17	2 194 237,05	0,1
120	411 650,53	2 194 195,78	0,1
121	411 608,42	2 194 153,90	0,1
122	411 592,64	2 194 137,93	0,1
123	411 557,35	2 194 179,21	0,1
124	411 488,99	2 194 256,79	0,1
125	411 307,52	2 194 542,39	0,1
126	411 267,27	2 194 606,56	0,1
127	411 157,38	2 194 778,09	0,1
128	411 082,43	2 194 897,19	0,1
129	411 027,38	2 194 983,92	0,1
130	410 969,75	2 195 074,08	0,1
131	410 901,56	2 195 166,35	0,1
132	410 883,75	2 195 205,70	0,1
133	410 854,84	2 195 271,49	0,1
134	410 823,81	2 195 341,62	0,1
135	410 806,30	2 195 380,71	0,1
136	410 787,58	2 195 427,58	0,1
137	410 727,82	2 195 430,47	0,1
138	410 580,98	2 195 439,95	0,1
139	410 581,29	2 195 443,68	0,1
140	410 573,86	2 195 518,09	0,1
141	410 543,77	2 195 832,97	0,1
142	410 509,49	2 196 106,88	0,1
143	410 491,86	2 196 247,74	0,1
144	410 481,84	2 196 323,91	0,1
145	410 473,26	2 196 404,13	0,1
146	410 466,74	2 196 461,55	0,1
147	410 457,22	2 196 557,82	0,1
148	410 431,37	2 196 809,24	0,1
149	410 413,70	2 196 937,72	0,1
150	410 404,70	2 197 001,79	0,1
151	410 399,11	2 197 048,76	0,1
152	410 382,86	2 197 179,05	0,1
153	410 364,17	2 197 333,21	0,1
154	410 353,41	2 197 414,79	0,1
155	410 343,57	2 197 498,92	0,1
156	410 332,39	2 197 579,19	0,1
157	410 324,31	2 197 661,92	0,1
158	410 273,42	2 197 703,12	0,1

159	410 003,94	2 197 655,59	0,1
160	409 936,09	2 197 640,60	0,1
161	409 826,56	2 197 624,88	0,1
162	409 820,71	2 197 622,67	0,1
163	409 828,14	2 197 603,03	0,1
164	409 831,82	2 197 604,42	0,1
165	409 939,86	2 197 619,92	0,1
166	410 008,04	2 197 634,99	0,1
167	410 108,86	2 197 652,85	0,1
168	410 267,64	2 197 680,78	0,1
169	410 304,26	2 197 651,13	0,1
170	410 311,53	2 197 576,72	0,1
171	410 322,74	2 197 496,25	0,1
172	410 332,57	2 197 412,20	0,1
173	410 343,33	2 197 330,57	0,1
174	410 362,02	2 197 176,48	0,1
175	410 378,27	2 197 046,22	0,1
176	410 383,87	2 196 999,09	0,1
177	410 392,90	2 196 934,83	0,1
178	410 410,51	2 196 806,73	0,1
179	410 436,33	2 196 555,71	0,1
180	410 445,85	2 196 459,34	0,1
181	410 452,38	2 196 401,82	0,1
182	410 460,99	2 196 321,43	0,1
183	410 471,03	2 196 245,06	0,1
184	410 522,90	2 195 830,67	0,1
185	410 537,88	2 195 673,91	0,1
186	410 552,96	2 195 516,05	0,1
187	410 560,20	2 195 443,51	0,1
188	410 558,27	2 195 420,39	0,1
189	410 726,64	2 195 409,50	0,1
190	410 773,09	2 195 407,26	0,1
191	410 786,95	2 195 372,52	0,1
192	410 804,62	2 195 333,08	0,1
193	410 835,63	2 195 263,02	0,1
194	410 864,57	2 195 197,14	0,1
195	410 878,43	2 195 166,52	0,1



196	410 866,37	2 195 161,46	0,1
197	410 861,87	2 195 160,12	0,1
198	410 867,86	2 195 139,99	0,1
199	410 873,45	2 195 141,65	0,1
200	410 888,91	2 195 148,14	0,1
201	410 952,44	2 195 062,17	0,1
202	411 009,67	2 194 972,64	0,1
203	411 064,68	2 194 885,97	0,1
204	411 139,65	2 194 766,84	0,1
205	411 249,53	2 194 595,32	0,1
206	411 289,77	2 194 531,17	0,1
207	411 329,42	2 194 468,91	0,1
208	411 369,46	2 194 405,61	0,1
209	411 472,15	2 194 244,14	0,1
210	411 541,50	2 194 165,44	0,1
211	411 591,53	2 194 106,92	0,1
212	411 623,30	2 194 139,07	0,1
213	411 664,82	2 194 180,38	0,1
214	411 674,47	2 194 188,73	0,1
215	411 671,01	2 194 126,35	0,1
216	411 661,87	2 194 033,84	0,1
217	411 636,06	2 193 950,78	0,1
218	411 695,67	2 193 896,07	0,1
219	411 731,71	2 193 842,35	0,1
220	411 736,14	2 193 838,12	0,1
221	411 800,27	2 193 767,81	0,1
222	411 857,27	2 193 702,25	0,1
223	411 930,64	2 193 657,64	0,1
224	412 028,72	2 193 597,62	0,1
225	412 076,57	2 193 568,92	0,1
226	412 132,28	2 193 535,86	0,1
227	412 210,15	2 193 549,47	0,1
228	412 274,81	2 193 560,39	0,1
229	412 327,44	2 193 570,21	0,1
230	412 397,81	2 193 535,31	0,1
231	412 473,28	2 193 498,26	0,1
232	412 549,94	2 193 460,43	0,1
233	412 677,37	2 193 435,47	0,1
234	412 742,17	2 193 422,50	0,1
235	412 809,50	2 193 409,22	0,1
236	412 870,31	2 193 372,96	0,1
237	413 055,17	2 193 265,40	0,1
238	413 260,60	2 193 144,76	0,1
239	413 567,25	2 192 965,56	0,1
240	413 720,56	2 192 876,03	0,1
241	413 987,58	2 192 720,83	0,1
242	414 076,62	2 192 669,24	0,1
243	414 142,07	2 192 631,63	0,1
244	414 208,87	2 192 559,26	0,1
245	414 265,69	2 192 496,71	0,1
246	414 327,07	2 192 432,78	0,1
247	414 387,51	2 192 363,78	0,1
248	414 446,63	2 192 300,32	0,1
249	414 564,20	2 192 173,61	0,1
250	414 603,28	2 192 128,75	0,1
251	414 662,68	2 192 066,76	0,1
252	414 752,08	2 191 970,12	0,1
253	414 796,80	2 191 921,86	0,1

254	414 878,14	2 191 833,22	0,1
255	414 937,51	2 191 770,42	0,1
256	415 036,83	2 191 662,31	0,1
257	415 088,50	2 191 606,12	0,1
258	415 162,05	2 191 583,93	0,1
259	415 232,87	2 191 562,35	0,1
260	415 303,76	2 191 541,13	0,1
261	415 374,51	2 191 519,52	0,1
262	415 445,35	2 191 498,21	0,1
263	415 516,12	2 191 476,58	0,1
264	415 586,88	2 191 455,31	0,1
265	415 657,62	2 191 433,79	0,1
266	415 728,54	2 191 412,44	0,1
267	415 799,21	2 191 390,91	0,1
268	415 870,12	2 191 369,54	0,1
269	416 018,50	2 191 324,09	0,1
270	416 093,02	2 191 301,21	0,1
271	416 172,60	2 191 281,76	0,1
272	416 244,90	2 191 265,05	0,1
273	416 303,79	2 191 251,19	0,1
274	416 384,84	2 191 231,70	0,1
275	416 467,31	2 191 211,55	0,1
276	416 534,26	2 191 195,75	0,1
277	416 610,93	2 191 177,11	0,1
278	416 754,17	2 191 142,85	0,1
279	416 847,49	2 191 119,30	0,1
280	417 087,84	2 191 061,02	0,1
281	417 192,88	2 191 160,64	0,1
282	417 327,14	2 191 281,96	0,1
283	417 383,90	2 191 336,17	0,1
284	417 440,58	2 191 390,50	0,1
285	417 515,64	2 191 461,69	0,1
286	417 584,74	2 191 527,95	0,1
287	417 648,01	2 191 547,57	0,1
288	417 714,60	2 191 567,98	0,1
289	417 797,90	2 191 594,33	0,1
290	417 975,67	2 191 634,15	0,1
291	418 064,39	2 191 683,99	0,1
292	418 163,45	2 191 716,75	0,1
293	418 331,48	2 191 771,64	0,1
294	418 416,64	2 191 799,34	0,1
295	418 497,30	2 191 824,96	0,1
296	418 576,21	2 191 847,81	0,1
297	418 690,41	2 191 919,18	0,1
298	418 695,76	2 191 997,02	0,1
299	418 754,04	2 192 069,84	0,1
300	418 817,85	2 192 148,76	0,1
301	418 869,82	2 192 215,71	0,1
302	418 930,01	2 192 227,01	0,1
303	419 020,85	2 192 242,64	0,1
304	419 104,97	2 192 259,77	0,1
305	419 198,39	2 192 279,51	0,1
306	419 300,98	2 192 299,77	0,1
1	419 302,18	2 192 299,57	0,1

Кадастровый инженер



Е.Э. Лышенко



Схема границ размещения публичного сервитута

Объект: "ВЛ-10 кв.З-НС Тухамичи"

(Местоположение объекта)


Утверждена
Постановлением Администрации
Холмогорского муниципального района
от _____ № _____

Местоположение: Новгородская область, Холмогорский район
 Координаты координаты: 53:19:0020101; 53:19:0020106; 53:19:0020201; 53:19:0020202; 53:19:0020401; 53:19:0020501; 53:19:0020701; 53:19:0020801; 53:19:0020901; 53:19:0021001; 53:19:0021002; 53:19:0021101; 53:19:0021102; 53:19:0051010; 53:19:0051501; 53:19:0051701; 53:19:0051801; 53:19:0051901; 53:19:0052101; 53:19:0121401; 53:19:0121502

Кадастровые номера земельных участков: 53:19:000000678; 53:19:00010124; 53:19:0002010135; 53:19:0002010628; 53:19:0002010631; 53:19:000202026; 53:19:000203017; 53:19:0002030172; 53:19:0002030136; 53:19:0002090114; 53:19:0021002175; 53:19:002100323; 53:19:002100349; 53:19:0021003163; 53:19:0021003164; 53:19:0021003165; 53:19:00210041; 53:19:00210042; 53:19:00210043; 53:19:00210048; 53:19:002110126; 53:19:002110210; 53:19:005101520; 53:19:00517016; 53:19:005180116; 53:19:005190127; 53:19:005190135; 53:19:005190134; 53:19:01214015; 53:19:0121502175; 53:19:012150211

Система координат: МСК-53 (Зона 2);
 Каталог координат: Приложение 1
 Площадь сервитута: 560 400 кв.м

Схема расположения листов

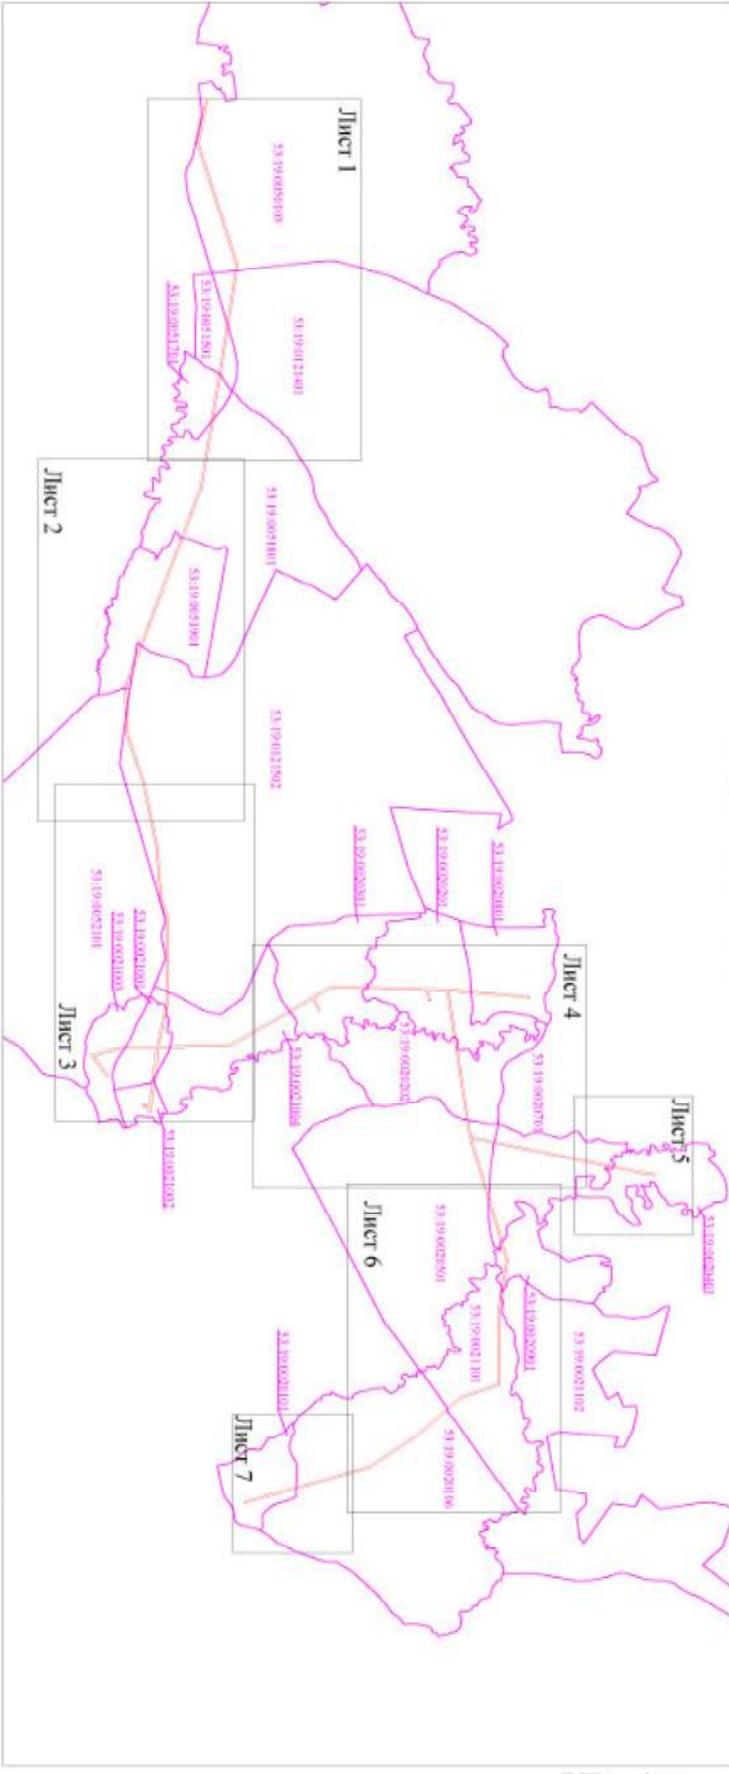

- Использование условных знаков в обозначении:
- границы публичного сервитута
 - границы кадастровых участков по сведениям ЕГРН
 - 53:19:0061010 - номер кадастрового участка по сведениям ЕГРН

Масштаб 1:50 000

Подпись _____
 Е.Э. Лисенко

Дата "04" февраля 2022 г.



Схема границ размещения пробного сервитута
Объект: "Я.Г.10 кв.Г-5 ПС Лукомичи"


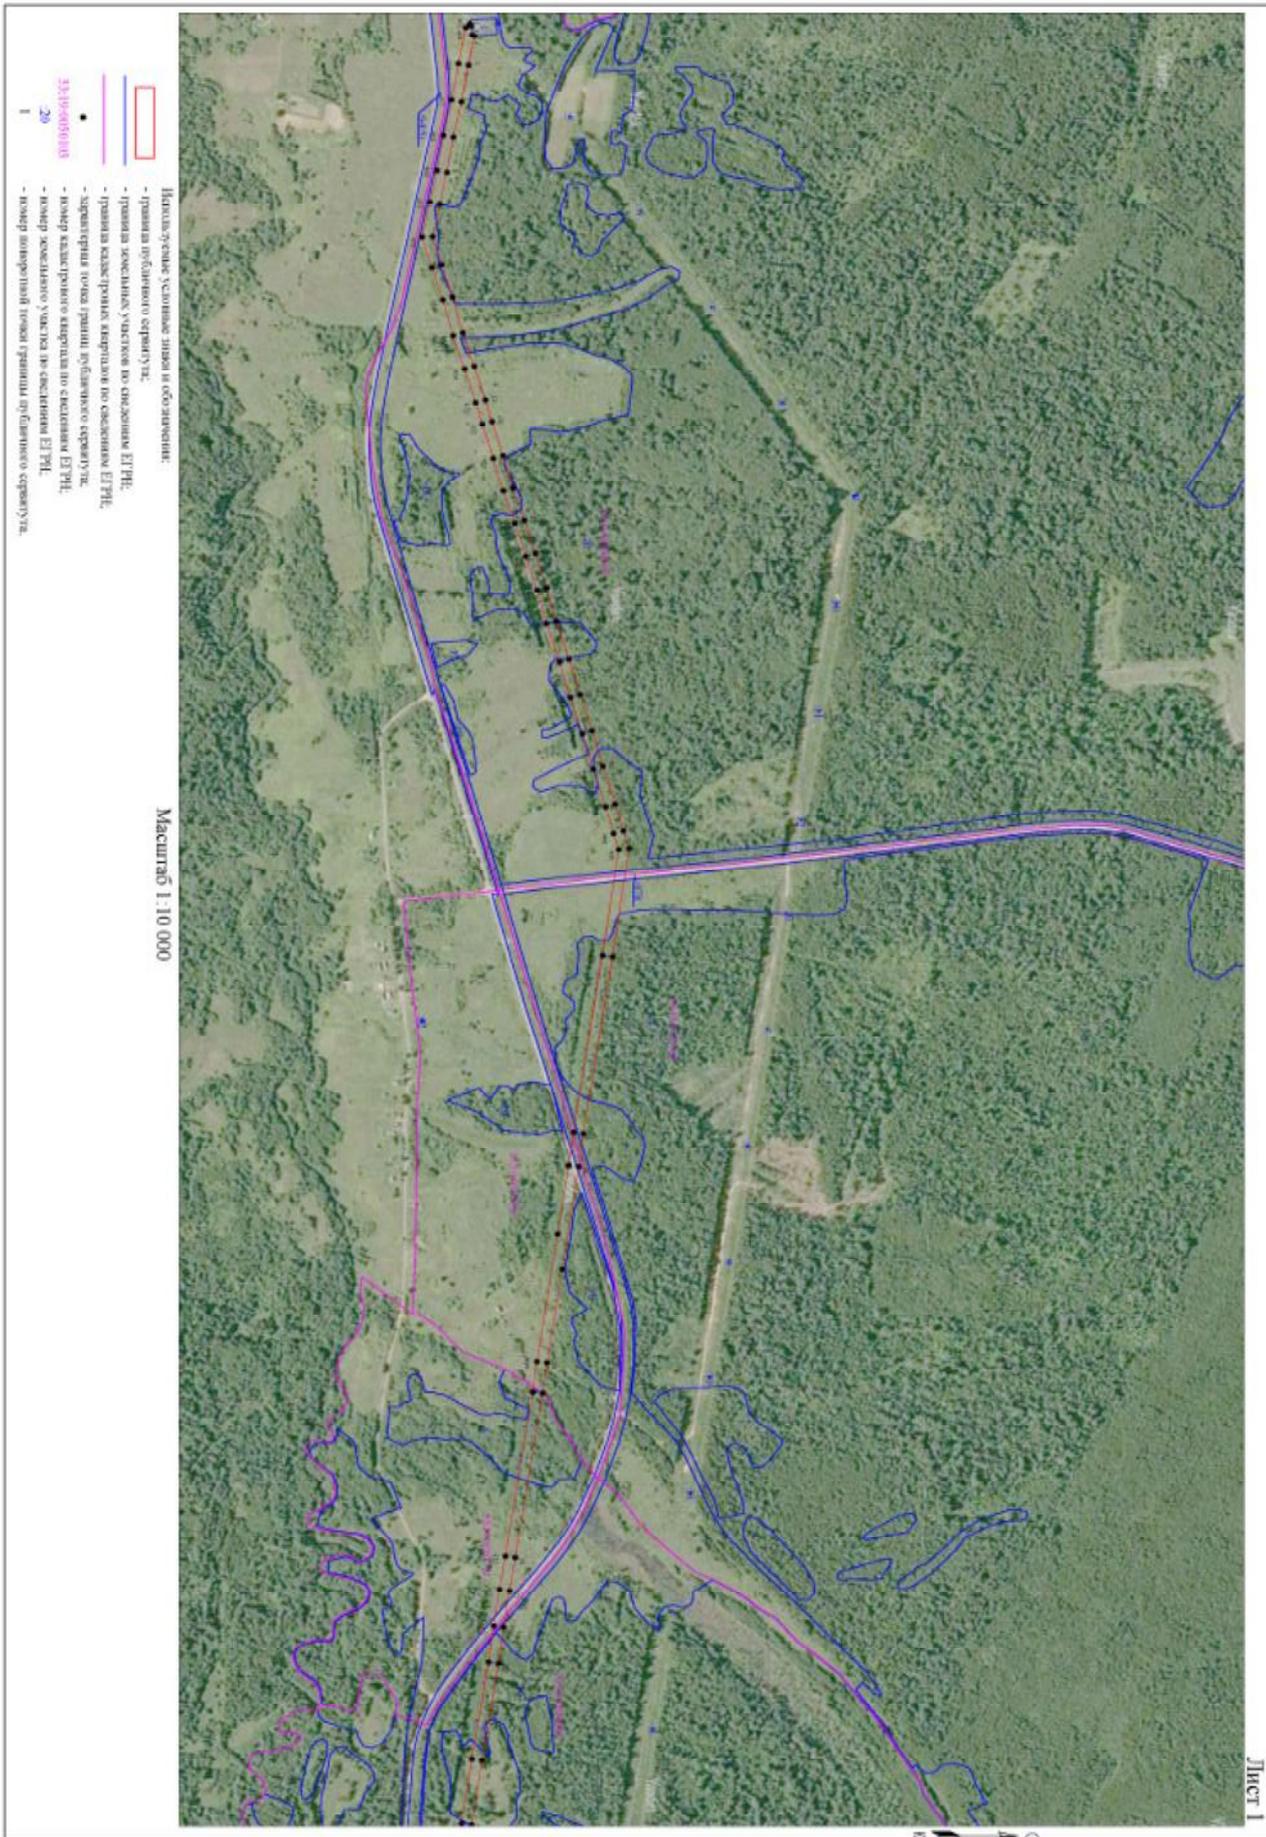




Схема границ размещения публичного сервитута
Объект: "ЯД-10 кв.Д-5 ПС Тухачивчи"

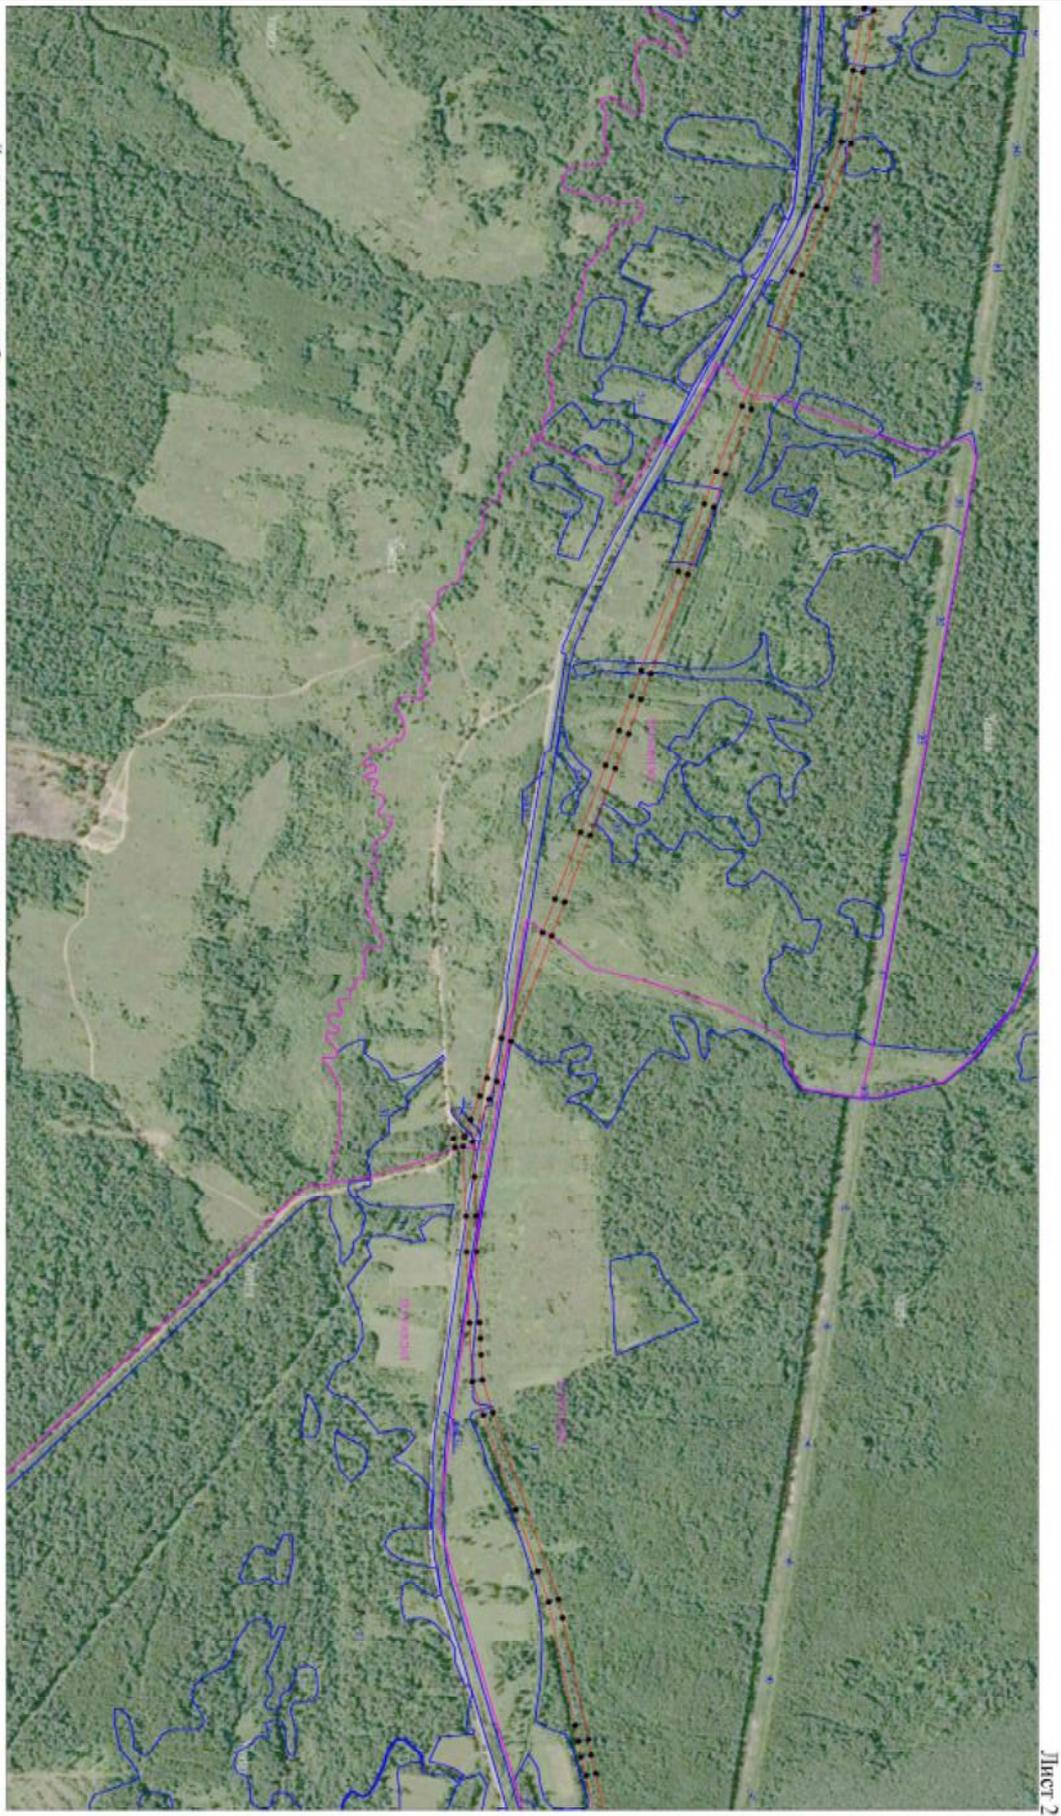

Масштаб 1:10 000

Несколько условий, условия зван и обозначения:

- граница по балансовому сервитуту.
- граница земельного участка по сведениям ЕГРН.
- граница кадастровых кварталов по сведениям ЕГРН.
- западная точка границы публичного сервитута.
- номер кадастрового участка по сведениям ЕГРН.
- номер кадастрового участка по сведениям ЕГРН.
- номер негосударственной точки границы публичного сервитута.



Схема границ размещения публичного сервиса
Объект: "ДЛ-10 кв.Д-5 ПС "Троллейбус"


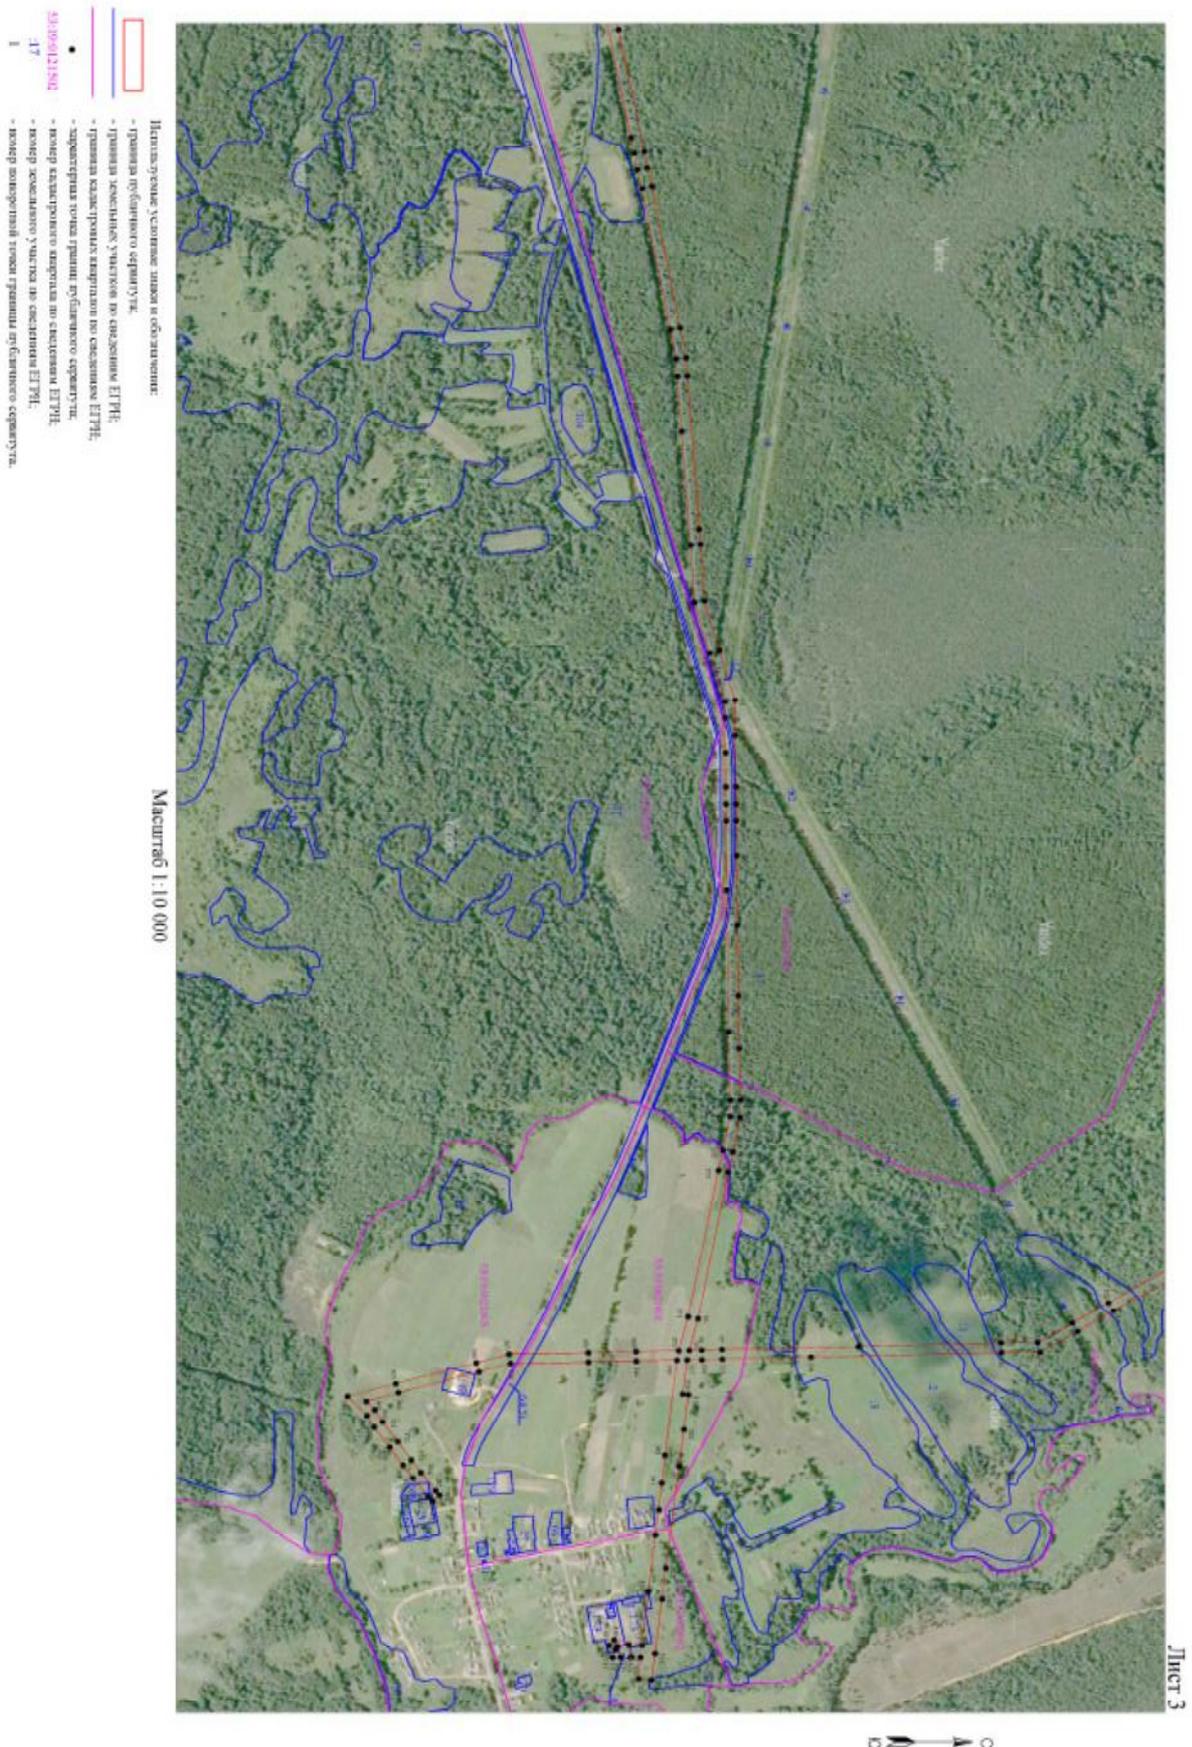




Схема границ размещения публичного сервитута
Объект: "ВЛ-10 кВ Л-5 ПС Тухомичи"

Лист 4

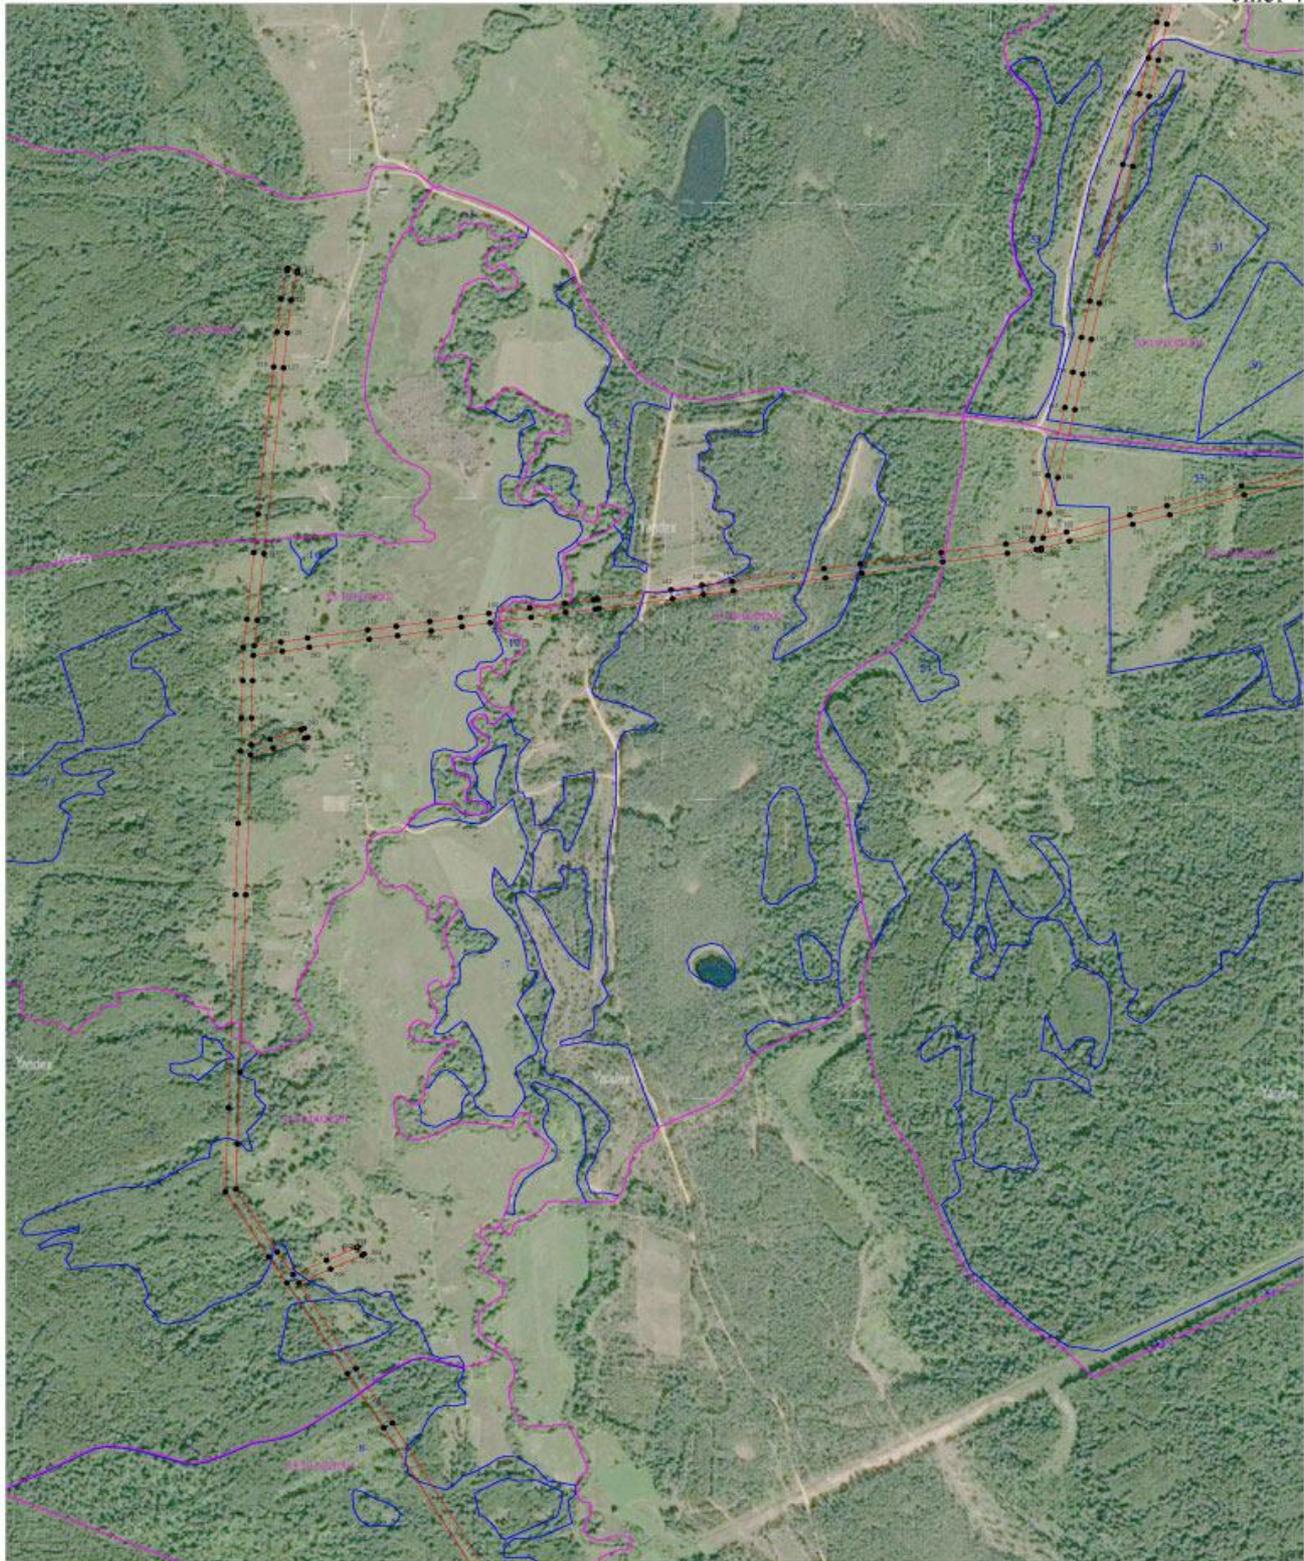


Масштаб 1:10 000

- Используемые условные знаки и обозначения:
-  - граница публичного сервитута;
 -  - граница земельных участков по сведениям ЕГРН;
 -  - граница кадастровых кварталов по сведениям ЕГРН;
 -  - характеристическая точка границ публичного сервитута;
 -  - номер кадастрового квартала по сведениям ЕГРН;
 -  - номер земельного участка по сведениям ЕГРН;
 -  - номер поворотной точки границы публичного сервитута.



Схема границ размещения публичного сервитута
Объект: "ВЛ-10 кВ ЛЛ-5 ПС Тухомичи"

Лист 5

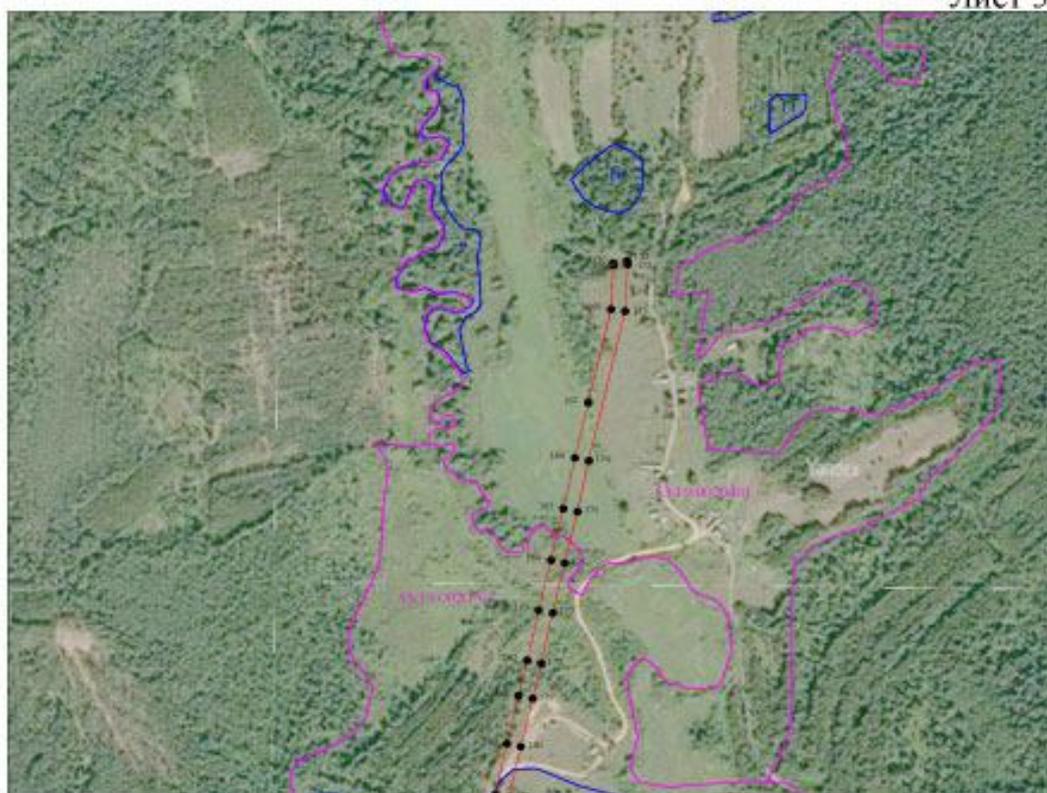


Масштаб 1:10 000

- | | |
|---|--|
|  | Используемые условные знаки и обозначения: |
|  | - граница публичного сервитута; |
|  | - граница земельных участков по сведениям ЕГРН; |
|  | - граница кадастровых кварталов по сведениям ЕГРН; |
|  | - характерная точка границ публичного сервитута; |
| 53:19:0020501 | - номер кадастрового квартала по сведениям ЕГРН; |
| :10 | - номер земельного участка по сведениям ЕГРН; |
| 1 | - номер поворотной точки границы публичного сервитута. |



Схема границ размещения публичного сервитута
Объект: "ВЛ-10 кв Д-3ПС "Уходичи"

Лист 6

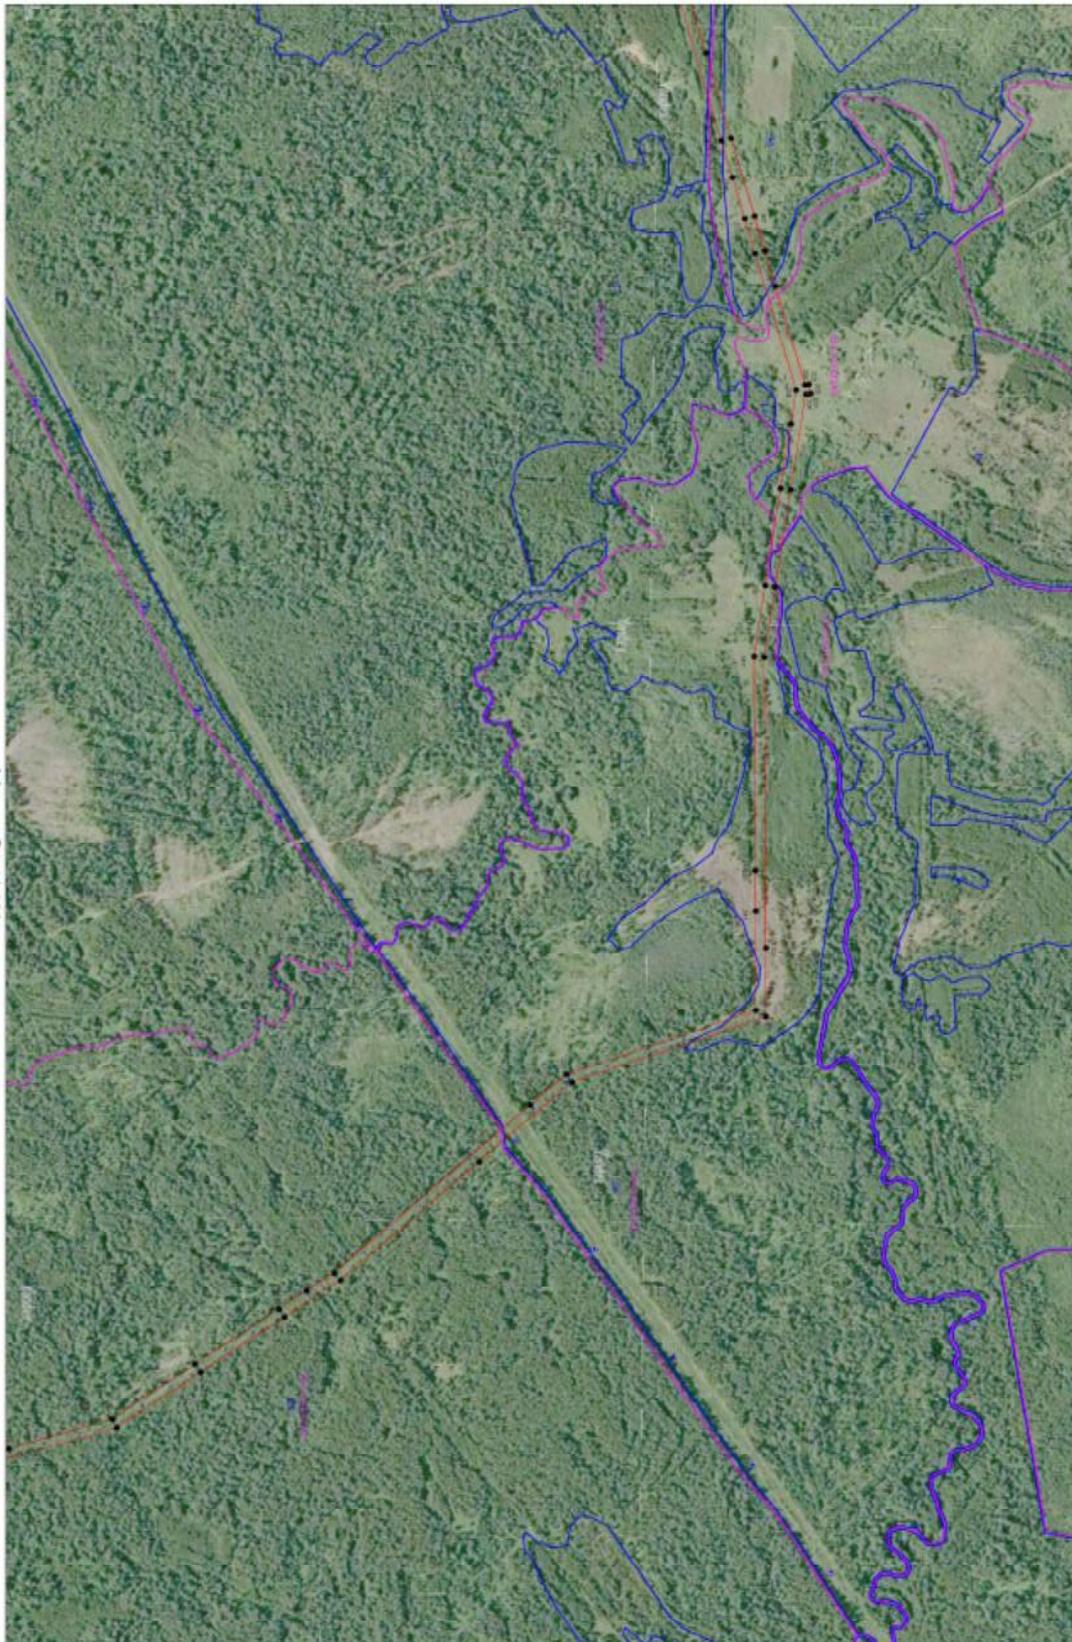

Масштаб 1:10 000


Используемые условные знаки и обозначения:

- Граница публичного сервитута.
- Граница земельного участка по сведениям ЕГРН.
- Граница кадастровых кварталов по сведениям ЕГРН.
- Зарегистрированная граница публичного сервитута.
- Номер кадастрового квартала по сведениям ЕГРН.
- Номер земельного участка по сведениям ЕГРН.
- Номер поворотной точки границы публичного сервитута.



Схема границ размещения публичного сервитута
Объект: "ВЛ-10 кВ Л-5 ПС Тухомичи"

Лист 7

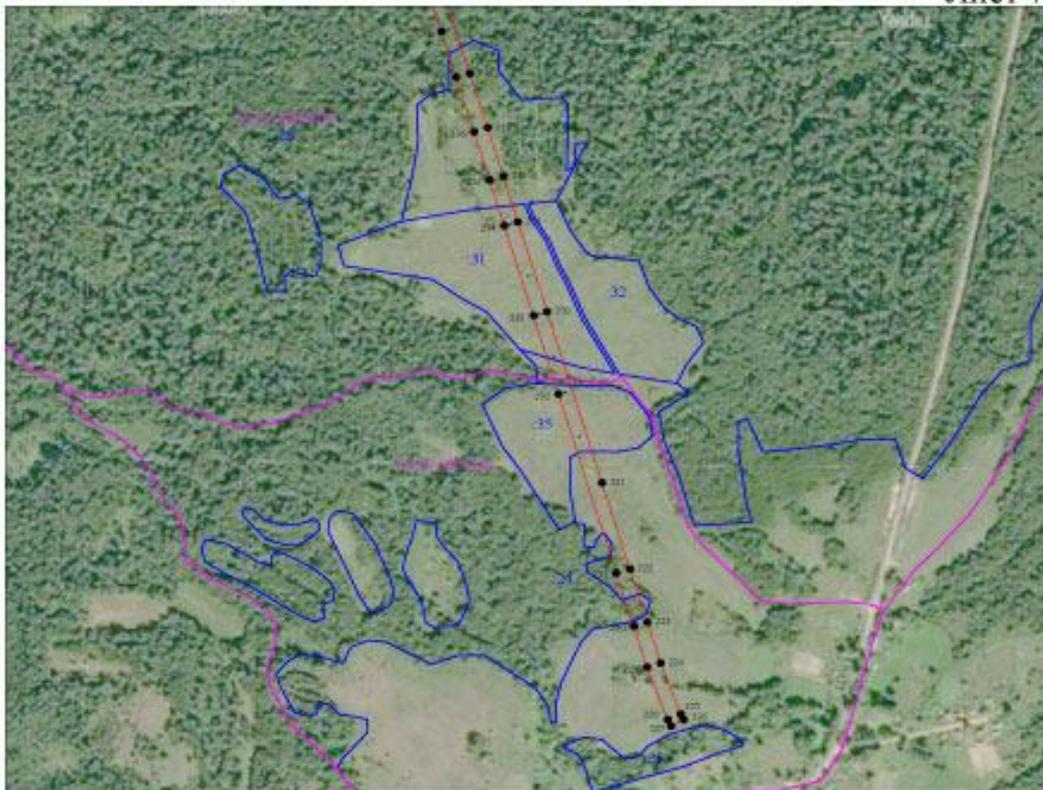

Масштаб 1:10 000

- | | |
|---|--|
|  | Используемые условные знаки и обозначения: |
|  | - граница публичного сервитута; |
|  | - граница земельных участков по сведениям ЕГРН; |
|  | - граница кадастровых кварталов по сведениям ЕГРН; |
|  | - характеристика точки границ публичного сервитута; |
| 53:19:0020101 | - номер кадастрового квартала по сведениям ЕГРН; |
| :35 | - номер земельного участка по сведениям ЕГРН; |
| 1 | - номер поворотной точки границы публичного сервитута. |



Система координат МСК-53, зона 2			
Метод определения координат характерных точек границ - аналитический			
Площадь публичного сервитута 560 400 кв. м.			
Обозначение характерных точек границы	Координаты, м		Средняя квадратическая погрешность определения координат характерных точек границ
	X, м	Y, м	
1	419 303,02	2 192 310,21	0,1
2	419 304,61	2 192 330,55	0,1
3	419 308,47	2 192 333,28	0,1
4	419 309,46	2 192 333,19	0,1
5	419 297,17	2 192 398,72	0,1
6	419 282,35	2 192 481,46	0,1
7	419 265,33	2 192 558,86	0,1
8	419 252,13	2 192 637,70	0,1
9	419 237,19	2 192 707,60	0,1
10	419 222,32	2 192 779,37	0,1
11	419 240,91	2 192 842,97	0,1
12	419 263,60	2 192 915,00	0,1
13	419 285,22	2 192 995,70	0,1
14	419 308,96	2 193 068,79	0,1
15	419 332,29	2 193 143,59	0,1
16	419 346,16	2 193 191,77	0,1
17	419 369,05	2 193 268,79	0,1
18	419 390,05	2 193 341,63	0,1
19	419 413,69	2 193 411,94	0,1
20	419 436,30	2 193 486,82	0,1
21	419 460,38	2 193 561,43	0,1
22	419 479,57	2 193 636,83	0,1
23	419 506,68	2 193 723,16	0,1
24	419 529,43	2 193 800,65	0,1
25	419 554,30	2 193 881,15	0,1
26	419 576,98	2 193 960,94	0,1
27	419 602,84	2 194 043,23	0,1
28	419 619,71	2 194 104,08	0,1
29	419 631,68	2 194 143,51	0,1
30	419 597,28	2 194 384,01	0,1
31	419 536,64	2 194 777,55	0,1
32	419 526,77	2 194 852,84	0,1
33	419 492,43	2 195 081,73	0,1
34	419 460,72	2 195 289,41	0,1
35	419 451,97	2 195 357,63	0,1
36	419 394,65	2 195 723,02	0,1
37	419 382,54	2 195 797,90	0,1
38	419 370,54	2 195 877,94	0,1
39	419 359,82	2 195 959,13	0,1
40	419 325,04	2 196 175,86	0,1
41	419 303,71	2 196 319,45	0,1
42	419 280,98	2 196 457,49	0,1
43	419 256,15	2 196 618,17	0,1
44	419 204,27	2 196 763,37	0,1
45	419 153,54	2 196 909,05	0,1
46	419 048,41	2 197 207,59	0,1
47	418 994,74	2 197 354,22	0,1

48	418 969,77	2 197 426,92	0,1
49	418 915,83	2 197 575,82	0,1
50	418 838,64	2 197 798,09	0,1
51	418 817,86	2 197 855,73	0,1
52	418 792,50	2 197 931,50	0,1
53	418 764,32	2 198 008,85	0,1
54	418 712,34	2 198 157,32	0,1
55	418 658,93	2 198 306,35	0,1
56	418 632,36	2 198 381,44	0,1
57	418 547,09	2 198 617,99	0,1
58	418 517,05	2 198 705,16	0,1
59	418 501,45	2 198 746,09	0,1
60	418 467,35	2 198 840,16	0,1
61	418 470,37	2 198 918,30	0,1
62	418 474,00	2 199 006,49	0,1
63	418 475,53	2 199 085,63	0,1
64	418 481,37	2 199 243,37	0,1
65	418 483,08	2 199 278,46	0,1
66	418 484,64	2 199 314,97	0,1
67	418 487,29	2 199 372,16	0,1
68	418 509,09	2 199 442,75	0,1
69	418 645,92	2 199 860,82	0,1
70	418 654,03	2 199 900,67	0,1
71	418 708,16	2 200 171,65	0,1
72	418 713,90	2 200 207,93	0,1
73	418 723,88	2 200 248,53	0,1
74	418 783,37	2 200 564,57	0,1
75	418 796,11	2 200 629,99	0,1
76	418 798,54	2 200 671,88	0,1
77	418 823,47	2 201 011,89	0,1
78	418 826,09	2 201 047,15	0,1
79	418 834,27	2 201 174,30	0,1
80	418 865,81	2 201 284,08	0,1
81	418 898,31	2 201 393,76	0,1
82	418 898,84	2 201 471,58	0,1
83	418 900,33	2 201 586,36	0,1
84	418 900,51	2 201 624,73	0,1
85	418 901,07	2 201 663,14	0,1
86	418 901,62	2 201 739,81	0,1
87	418 903,26	2 201 895,44	0,1
88	418 905,13	2 202 053,01	0,1
89	418 907,05	2 202 170,14	0,1
90	418 909,72	2 202 285,20	0,1
91	418 909,08	2 202 323,81	0,1
92	418 894,17	2 202 401,54	0,1
93	418 884,51	2 202 446,31	0,1
94	418 820,80	2 202 773,17	0,1
95	418 802,28	2 202 842,67	0,1
96	418 828,55	2 202 842,07	0,1
97	418 871,30	2 202 840,78	0,1
98	419 157,30	2 202 833,91	0,1
99	419 456,82	2 202 826,14	0,1
100	419 532,85	2 202 825,29	0,1



101	419 605,91	2 202 782,32	0,1
102	419 681,94	2 202 736,94	0,1
103	420 083,72	2 202 498,71	0,1
104	420 204,44	2 202 422,81	0,1
105	420 406,82	2 202 296,66	0,1
106	420 464,34	2 202 259,10	0,1
107	420 609,89	2 202 169,15	0,1
108	420 797,14	2 202 175,26	0,1
109	421 272,25	2 202 190,01	0,1
110	421 431,08	2 202 195,36	0,1
111	421 592,17	2 202 200,56	0,1
112	421 666,44	2 202 202,30	0,1
113	421 749,53	2 202 204,54	0,1
114	421 823,83	2 202 206,21	0,1
115	421 886,11	2 202 214,16	0,1
116	422 034,49	2 202 228,22	0,1
117	422 120,24	2 202 236,80	0,1
118	422 448,58	2 202 269,07	0,1
119	422 526,40	2 202 276,44	0,1
120	422 600,41	2 202 284,52	0,1
121	422 663,09	2 202 297,28	0,1
122	422 668,61	2 202 298,97	0,1
123	422 662,46	2 202 319,05	0,1
124	422 657,91	2 202 317,65	0,1
125	422 597,17	2 202 305,29	0,1
126	422 524,27	2 202 297,33	0,1
127	422 446,56	2 202 289,97	0,1
128	422 032,46	2 202 249,13	0,1
129	421 883,92	2 202 235,04	0,1
130	421 827,07	2 202 228,50	0,1
131	421 835,18	2 202 284,28	0,1
132	421 844,28	2 202 339,88	0,1
133	421 862,45	2 202 465,23	0,1
134	421 870,48	2 202 524,15	0,1
135	421 881,02	2 202 594,02	0,1
136	421 890,30	2 202 658,04	0,1
137	421 899,23	2 202 717,12	0,1
138	421 910,91	2 202 801,95	0,1
139	421 921,86	2 202 874,76	0,1
140	421 928,90	2 202 934,64	0,1
141	421 930,73	2 202 942,85	0,1
142	421 951,86	2 203 096,07	0,1
143	421 962,17	2 203 160,47	0,1
144	421 970,12	2 203 223,28	0,1
145	421 998,61	2 203 414,77	0,1
146	422 009,25	2 203 490,31	0,1
147	422 035,10	2 203 658,64	0,1
148	422 053,70	2 203 793,43	0,1
149	422 061,81	2 203 848,26	0,1
150	422 066,42	2 203 848,86	0,1
151	422 126,17	2 203 863,04	0,1
152	422 206,27	2 203 880,78	0,1
153	422 357,84	2 203 916,41	0,1
154	422 436,67	2 203 932,83	0,1
155	422 514,30	2 203 950,74	0,1
156	422 594,86	2 203 967,93	0,1
157	422 899,95	2 204 036,55	0,1
158	423 056,36	2 204 070,98	0,1

159	423 136,83	2 204 090,25	0,1
160	423 217,21	2 204 107,65	0,1
161	423 293,07	2 204 124,79	0,1
162	423 348,54	2 204 137,60	0,1
163	423 427,72	2 204 154,39	0,1
164	423 506,06	2 204 172,47	0,1
165	423 587,21	2 204 190,96	0,1
166	423 667,31	2 204 207,83	0,1
167	423 753,60	2 204 227,64	0,1
168	423 900,80	2 204 261,00	0,1
169	423 970,42	2 204 264,59	0,1
170	423 973,76	2 204 264,00	0,1
171	423 977,43	2 204 284,68	0,1
172	423 971,73	2 204 285,69	0,1
173	423 897,91	2 204 281,88	0,1
174	423 662,79	2 204 228,34	0,1
175	423 582,71	2 204 211,48	0,1
176	423 501,37	2 204 192,94	0,1
177	423 423,18	2 204 174,90	0,1
178	423 344,00	2 204 158,11	0,1
179	423 288,40	2 204 145,27	0,1
180	423 212,67	2 204 128,15	0,1
181	423 132,16	2 204 110,72	0,1
182	423 051,65	2 204 091,45	0,1
183	422 895,40	2 204 057,05	0,1
184	422 590,37	2 203 988,44	0,1
185	422 509,75	2 203 971,24	0,1
186	422 432,17	2 203 953,35	0,1
187	422 353,29	2 203 936,91	0,1
188	422 201,60	2 203 901,25	0,1
189	422 121,48	2 203 883,51	0,1
190	422 067,02	2 203 870,58	0,1
191	422 080,52	2 203 919,82	0,1
192	422 117,89	2 204 051,47	0,1
193	422 139,13	2 204 128,65	0,1
194	422 183,40	2 204 283,70	0,1
195	422 236,20	2 204 472,83	0,1



196	422 288,87	2 204 661,88	0,1
197	422 337,87	2 204 835,45	0,1
198	422 359,08	2 204 914,47	0,1
199	422 381,07	2 204 992,28	0,1
200	422 443,35	2 205 211,46	0,1
201	422 451,03	2 205 210,65	0,1
202	422 455,25	2 205 231,02	0,1
203	422 449,69	2 205 232,18	0,1
204	422 444,97	2 205 232,41	0,1
205	422 413,00	2 205 444,78	0,1
206	422 381,05	2 205 662,52	0,1
207	422 358,07	2 205 817,93	0,1
208	422 361,58	2 206 466,28	0,1
209	422 361,72	2 206 619,95	0,1
210	421 957,19	2 206 765,78	0,1
211	421 764,07	2 206 942,23	0,1
212	421 475,11	2 207 207,08	0,1
213	421 358,52	2 207 288,95	0,1
214	421 184,10	2 207 410,86	0,1
215	421 008,58	2 207 534,06	0,1
216	420 717,84	2 207 621,75	0,1
217	420 632,13	2 207 648,18	0,1
218	420 555,77	2 207 671,29	0,1
219	420 484,24	2 207 692,70	0,1
220	420 342,91	2 207 735,82	0,1
221	420 073,58	2 207 816,82	0,1
222	419 937,79	2 207 857,98	0,1
223	419 853,90	2 207 883,97	0,1
224	419 789,87	2 207 903,45	0,1
225	419 709,06	2 207 933,01	0,1
226	419 700,18	2 207 937,70	0,1
227	419 690,37	2 207 919,13	0,1
228	419 700,52	2 207 913,77	0,1
229	419 783,20	2 207 883,53	0,1
230	419 847,74	2 207 863,89	0,1
231	419 931,65	2 207 837,90	0,1
232	420 213,33	2 207 752,70	0,1
233	420 336,83	2 207 715,72	0,1
234	420 478,16	2 207 672,60	0,1
235	420 549,72	2 207 651,18	0,1
236	420 626,00	2 207 628,10	0,1
237	420 711,71	2 207 601,67	0,1
238	420 783,92	2 207 579,81	0,1
239	420 999,28	2 207 514,93	0,1
240	421 172,05	2 207 393,66	0,1
241	421 346,46	2 207 271,75	0,1
242	421 404,36	2 207 230,97	0,1
243	421 461,94	2 207 190,67	0,1
244	421 870,89	2 206 815,90	0,1
245	421 946,15	2 206 747,43	0,1
246	422 340,71	2 206 605,21	0,1
247	422 340,34	2 206 383,85	0,1
248	422 339,68	2 206 292,60	0,1
249	422 337,06	2 205 816,44	0,1
250	422 360,27	2 205 659,47	0,1
251	422 392,08	2 205 441,66	0,1
252	422 413,83	2 205 299,25	0,1
253	422 424,81	2 205 223,08	0,1

254	422 338,83	2 204 920,05	0,1
255	422 317,62	2 204 841,02	0,1
256	422 291,70	2 204 748,80	0,1
257	422 268,65	2 204 667,57	0,1
258	422 163,19	2 204 289,40	0,1
259	422 118,91	2 204 134,32	0,1
260	422 097,66	2 204 057,12	0,1
261	422 060,29	2 203 925,47	0,1
262	422 044,23	2 203 866,89	0,1
263	422 040,00	2 203 866,54	0,1
264	422 040,48	2 203 860,65	0,1
265	422 041,83	2 203 856,68	0,1
266	422 032,91	2 203 796,41	0,1
267	422 014,32	2 203 661,67	0,1
268	421 988,48	2 203 493,37	0,1
269	421 977,82	2 203 417,77	0,1
270	421 949,31	2 203 226,16	0,1
271	421 941,38	2 203 163,45	0,1
272	421 931,09	2 203 099,15	0,1
273	421 910,05	2 202 946,58	0,1
274	421 908,17	2 202 938,16	0,1
275	421 901,04	2 202 877,55	0,1
276	421 890,13	2 202 804,95	0,1
277	421 878,45	2 202 720,13	0,1
278	421 869,52	2 202 661,12	0,1
279	421 860,25	2 202 597,10	0,1
280	421 849,69	2 202 527,13	0,1
281	421 841,66	2 202 468,17	0,1
282	421 823,52	2 202 343,07	0,1
283	421 814,42	2 202 287,49	0,1
284	421 805,60	2 202 226,81	0,1
285	421 749,01	2 202 225,53	0,1
286	421 665,91	2 202 223,29	0,1
287	421 606,33	2 202 221,90	0,1
288	421 618,88	2 202 261,40	0,1
289	421 640,04	2 202 326,43	0,1
290	421 642,53	2 202 332,37	0,1
291	421 623,17	2 202 340,49	0,1
292	421 620,34	2 202 333,76	0,1
293	421 598,88	2 202 267,83	0,1
294	421 584,11	2 202 221,30	0,1
295	421 271,58	2 202 211,00	0,1
296	420 876,70	2 202 198,75	0,1
297	420 716,17	2 202 193,71	0,1
298	420 615,53	2 202 190,35	0,1
299	420 475,60	2 202 276,82	0,1
300	420 424,98	2 202 309,87	0,1
301	420 457,04	2 202 379,05	0,1
302	420 485,76	2 202 442,11	0,1
303	420 487,19	2 202 443,79	0,1
304	420 471,21	2 202 457,41	0,1
305	420 467,87	2 202 453,49	0,1
306	420 437,96	2 202 387,81	0,1
307	420 407,09	2 202 321,22	0,1
308	420 215,58	2 202 440,61	0,1
309	420 094,67	2 202 516,63	0,1
310	419 692,68	2 202 754,99	0,1
311	419 616,62	2 202 800,39	0,1



312	419 538,68	2 202 846,23	0,1
313	419 457,21	2 202 847,14	0,1
314	419 058,01	2 202 857,50	0,1
315	418 871,87	2 202 861,77	0,1
316	418 829,11	2 202 863,06	0,1
317	418 797,88	2 202 863,78	0,1
318	418 788,94	2 202 939,76	0,1
319	418 800,58	2 202 941,12	0,1
320	418 791,48	2 203 018,11	0,1
321	418 781,55	2 203 099,41	0,1
322	418 753,13	2 203 327,03	0,1
323	418 745,39	2 203 395,91	0,1
324	418 730,74	2 203 517,78	0,1
325	418 722,91	2 203 576,50	0,1
326	418 695,89	2 203 573,97	0,1
327	418 700,37	2 203 526,15	0,1
328	418 679,07	2 203 526,19	0,1
329	418 681,10	2 203 525,73	0,1
330	418 675,46	2 203 496,67	0,1
331	418 652,19	2 203 501,63	0,1
332	418 658,56	2 203 526,24	0,1
333	418 641,98	2 203 526,27	0,1
334	418 646,77	2 203 508,62	0,1
335	418 634,39	2 203 498,54	0,1
336	418 644,66	2 203 485,92	0,1
337	418 703,14	2 203 498,50	0,1
338	418 716,27	2 203 379,36	0,1
339	418 731,35	2 203 254,20	0,1
340	418 738,63	2 203 197,20	0,1
341	418 744,86	2 203 137,30	0,1
342	418 751,67	2 203 075,45	0,1
343	418 776,67	2 202 864,26	0,1
344	418 691,55	2 202 866,16	0,1
345	418 591,13	2 202 868,71	0,1
346	418 427,38	2 202 871,87	0,1
347	418 361,30	2 202 890,71	0,1
348	418 192,26	2 202 937,03	0,1
349	418 124,94	2 202 955,72	0,1
350	418 142,89	2 202 974,47	0,1
351	418 158,86	2 203 001,40	0,1
352	418 191,03	2 203 044,65	0,1
353	418 219,22	2 203 085,02	0,1
354	418 239,77	2 203 113,52	0,1
355	418 270,68	2 203 154,84	0,1
356	418 279,23	2 203 164,70	0,1
357	418 263,35	2 203 178,45	0,1
358	418 254,32	2 203 168,02	0,1
359	418 222,85	2 203 125,95	0,1
360	418 202,10	2 203 097,18	0,1
361	418 173,99	2 203 056,93	0,1
362	418 141,35	2 203 013,05	0,1
363	418 126,06	2 202 987,25	0,1
364	418 085,49	2 202 944,89	0,1
365	418 186,67	2 202 916,78	0,1
366	418 355,65	2 202 870,48	0,1
367	418 424,24	2 202 850,93	0,1
368	418 590,66	2 202 847,71	0,1
369	418 691,05	2 202 845,17	0,1



Утверждена
Постановлением Администрации
Холмского муниципального района
от _____ № _____

Схема границ размещения публичного сервитута

Объект: "ВЛ-10 кВ Л-3 ПС Морхово"

(наименование объекта)

Местоположение: Новгородская область, Холмский район


Кадастровые кварталы: 53:19:0060101; 53:19:0060102; 53:19:0060103; 53:19:0060403; 53:19:0061201; 53:19:0061301; 53:19:0061401; 53:19:0061701; 53:19:0061801; 53:19:0062002; 53:19:0062008

Кадастровые номера земельных участков: 53:19:0000000:49; 53:19:0000000:50; 53:19:0000000:51; 53:19:0000000:68; 53:19:0000000:674; 53:19:0060101:7; 53:19:0060101:37; 53:19:0060101:180; 53:19:0060103:47; 53:19:0060103:50; 53:19:0060103:193; 53:19:0060403:16; 53:19:0061201:29; 53:19:0061301:30; 53:19:0061301:39; 53:19:0061401:24; 53:19:0061401:42; 53:19:0062002:29; 53:19:0062008:18; 53:19:0000000:40

Система координат: МСК-53 (Зона 2);

Каталог координат: Приложение 1

Площадь сервитута: 154 883 кв.м

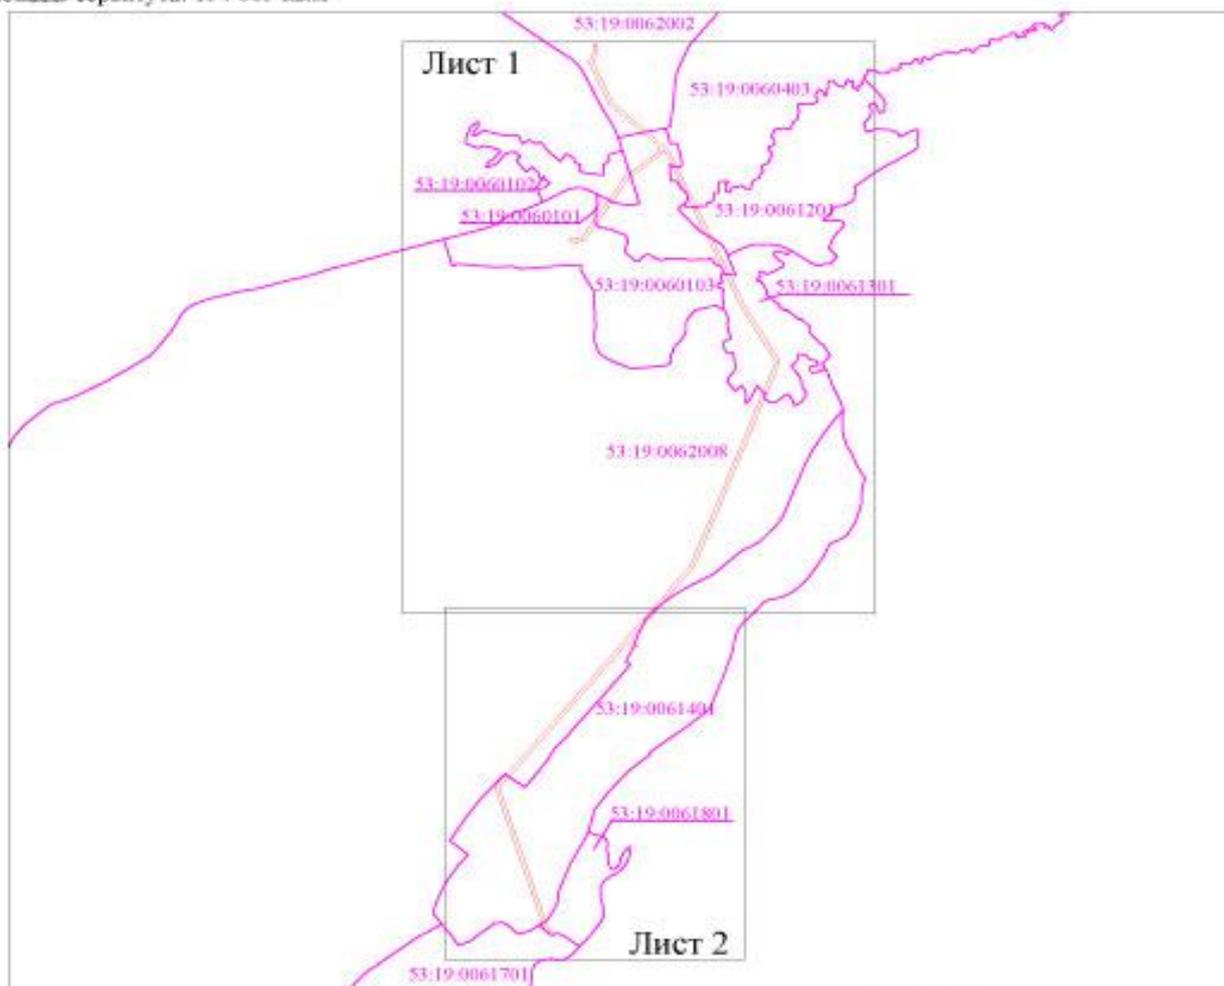

Масштаб 1:40 000



Используемые условные знаки и обозначения:

- граница публичного сервитута;

- граница кадастровых кварталов по сведениям ЕГРН;

53:19:0062008

- номер кадастрового квартала по сведениям ЕГРН.

Подпись _____




/Е.Э. Лысенко/

Дата "04" февраля 2022 г.



Схема границ размещения публичного сервитута
Объект: "ВЛ-10 кВ Л-3 ПС Морхово"

Лист 1

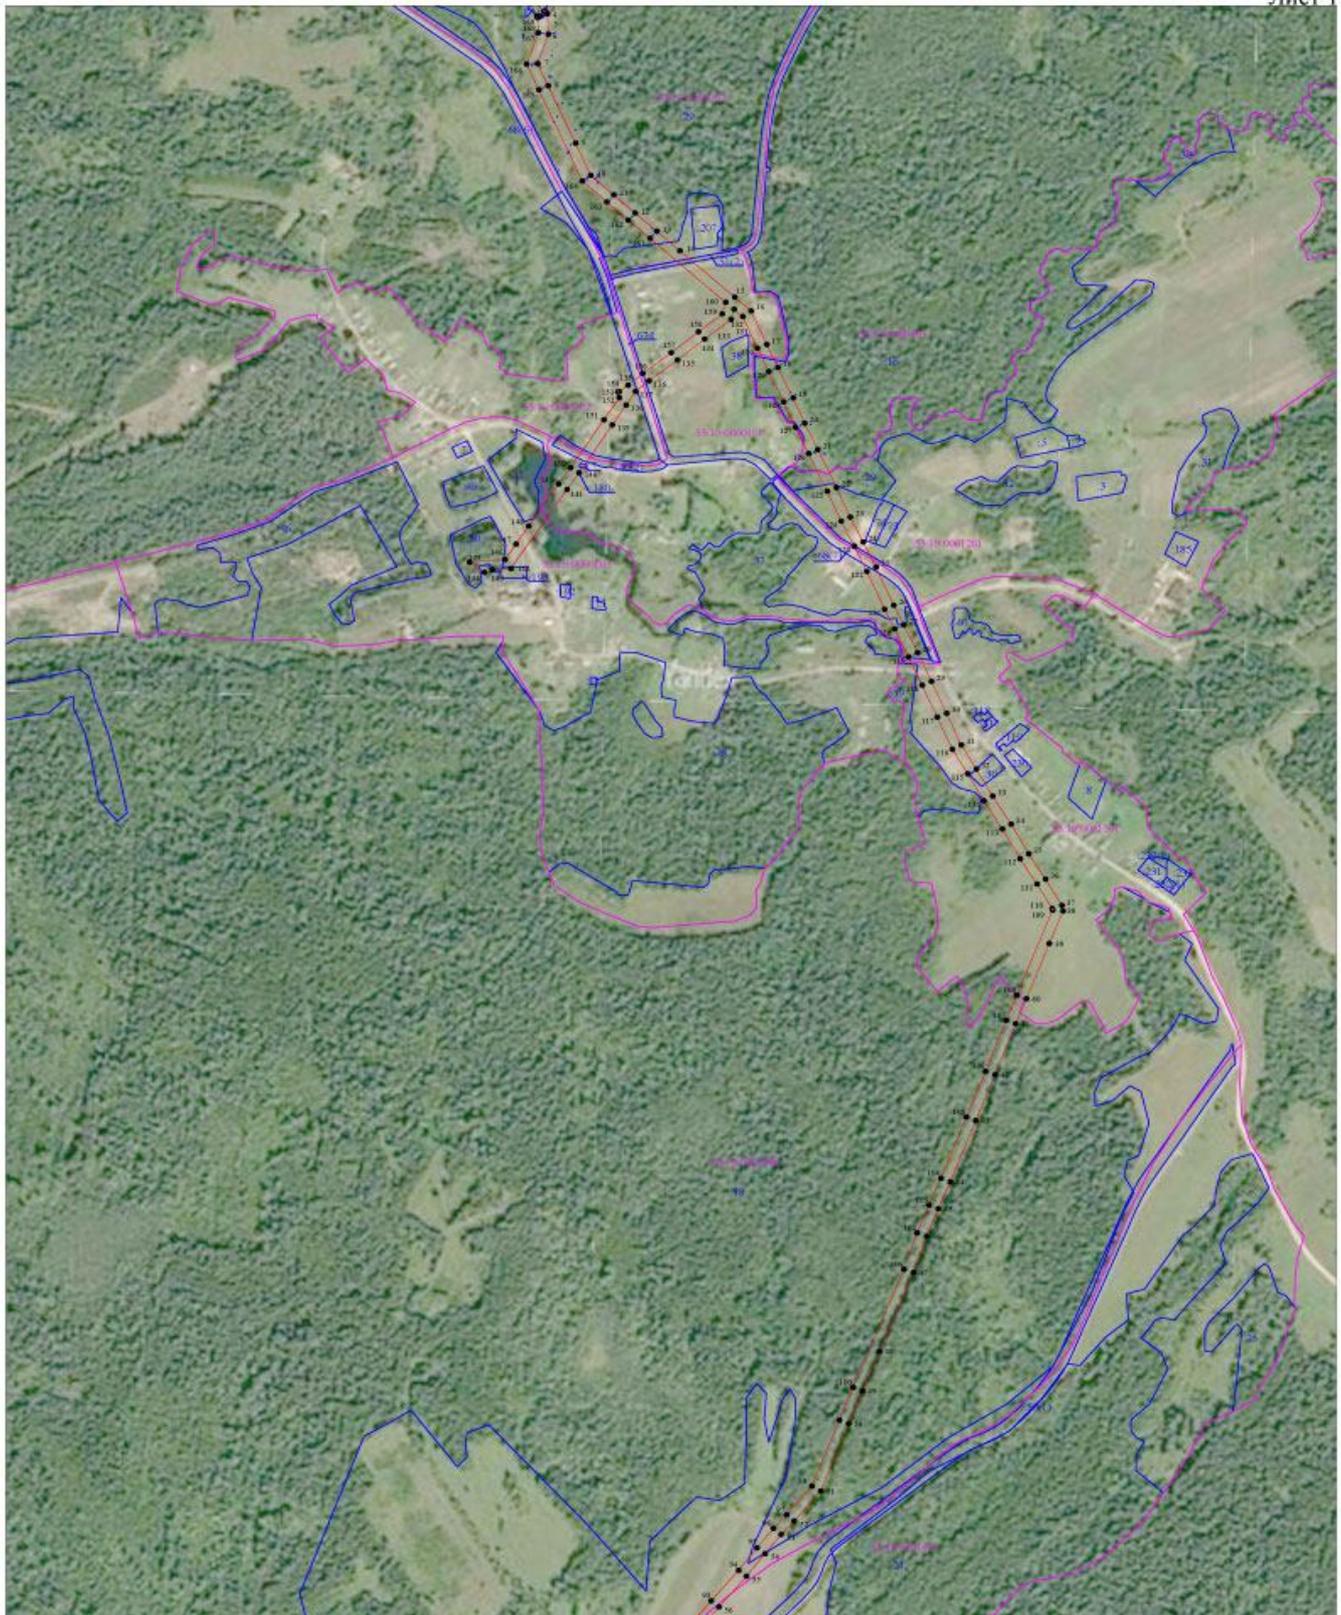


- Используемые условные знаки и обозначения:
-  - граница публичного сервитута;
 -  - граница земельных участков по сведениям ЕГРН;
 -  - граница кадастровых кварталов по сведениям ЕГРН;
 -  - характерная точка границ публичного сервитута;
 -  53.19.0062008 - номер кадастрового квартала по сведениям ЕГРН;
 -  18 - номер земельного участка по сведениям ЕГРН;
 -  1 - номер поворотной точки границы публичного сервитута.

Масштаб 1:10 000



Схема границ размещения публичного сервитута
Объект: "ВЛ-10 кВ Л-3 ПС Морхово"

Лист 2

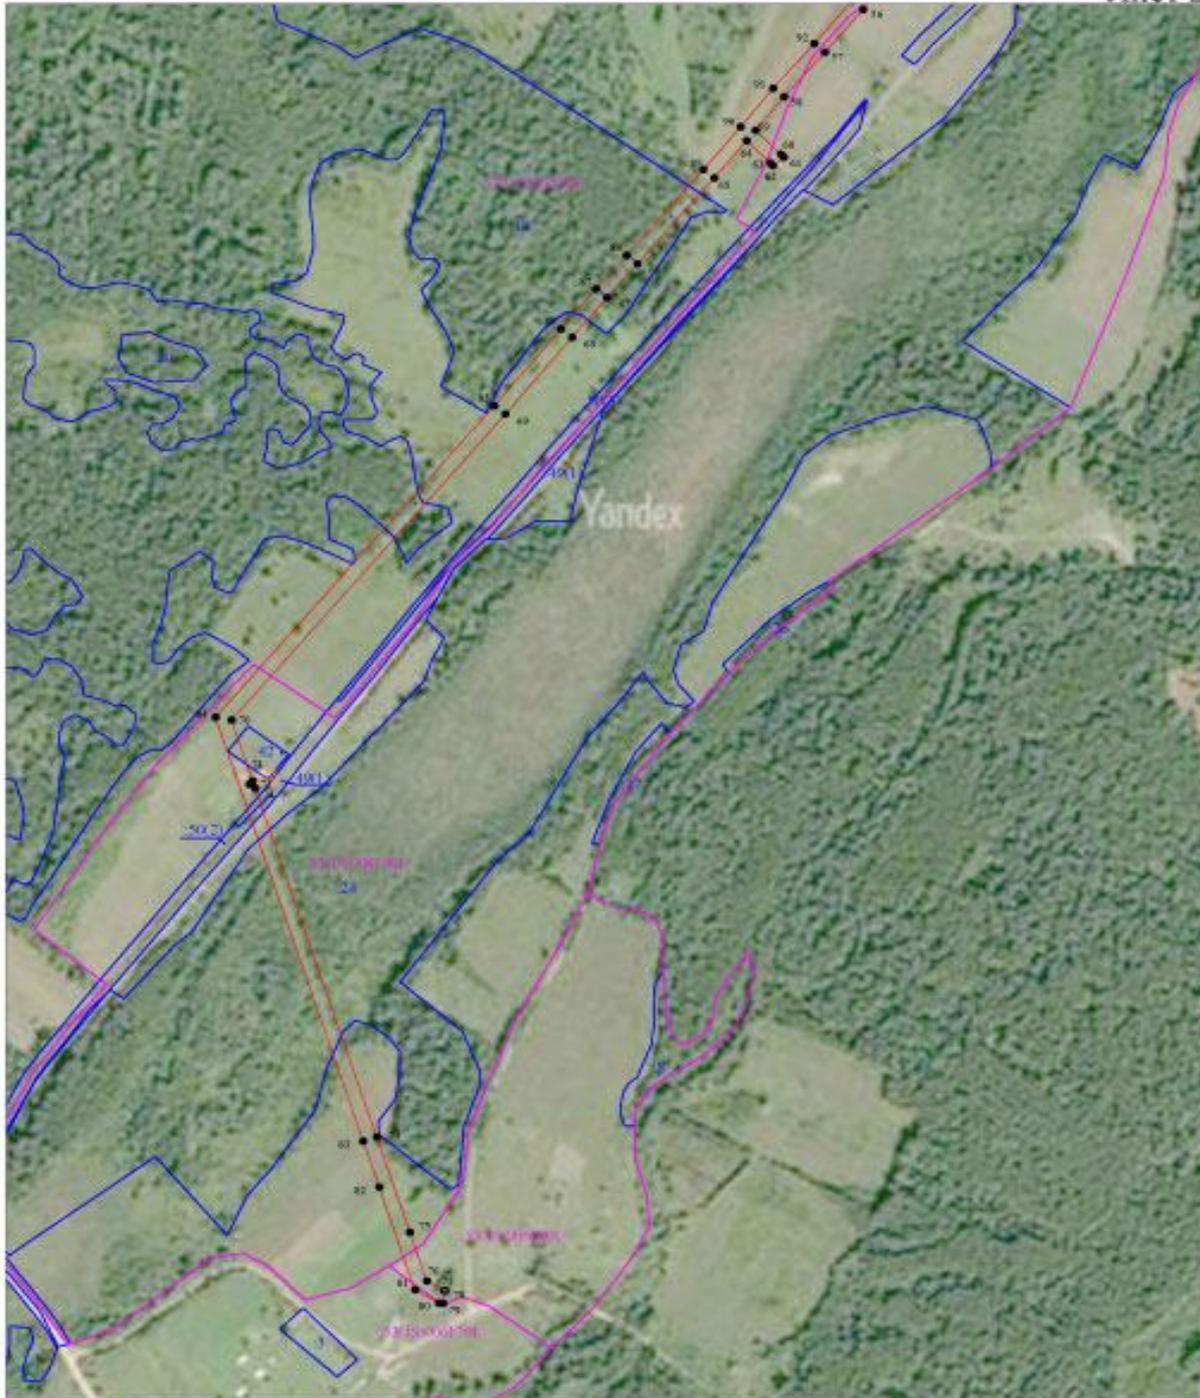

Масштаб 1:10 000

- Используемые условные знаки и обозначения:
-  - граница публичного сервитута;
 -  - граница земельных участков по сведениям ЕГРН;
 -  - граница кадастровых кварталов по сведениям ЕГРН;
 -  - характеристическая точка границ публичного сервитута;
 -  - номер кадастрового квартала по сведениям ЕГРН;
 -  - номер земельного участка по сведениям ЕГРН;
 -  - номер поворотной точки границы публичного сервитута;
 -  - обозначение и границы объектов капитального строительства, сведения о которых содержатся в ЕГРН.



Система координат МСК-53, зона 2			
Метод определения координат характерных точек границ - аналитический			
Площадь публичного сервитута 154 883 кв. м.			
Обозначение характерных точек границы	Координаты, м		Средняя квадратическая погрешность определения координат характерных точек границ
	X, м	Y, м	
1	409 362,84	2 177 411,81	0,1
2	409 360,84	2 177 414,68	0,1
3	409 372,58	2 177 423,08	0,1
4	409 373,65	2 177 424,32	0,1
5	409 366,21	2 177 430,75	0,1
6	409 321,11	2 177 432,50	0,1
7	409 255,56	2 177 409,81	0,1
8	409 206,21	2 177 431,97	0,1
9	409 078,61	2 177 488,96	0,1
10	409 006,81	2 177 521,01	0,1
11	408 963,39	2 177 569,04	0,1
12	408 922,90	2 177 613,38	0,1
13	408 882,41	2 177 658,77	0,1
14	408 838,88	2 177 707,10	0,1
15	408 735,51	2 177 821,48	0,1
16	408 704,84	2 177 855,71	0,1
17	408 630,40	2 177 888,12	0,1
18	408 578,95	2 177 911,45	0,1
19	408 511,23	2 177 943,17	0,1
20	408 454,93	2 177 967,55	0,1
21	408 396,15	2 177 995,03	0,1
22	408 311,99	2 178 033,97	0,1
23	408 245,77	2 178 062,59	0,1
24	408 190,24	2 178 090,00	0,1
25	408 134,41	2 178 116,39	0,1
26	408 049,50	2 178 153,43	0,1
27	408 005,93	2 178 174,28	0,1
28	407 943,58	2 178 203,30	0,1
29	407 880,15	2 178 232,14	0,1
30	407 808,99	2 178 263,69	0,1
31	407 738,82	2 178 294,45	0,1
32	407 684,84	2 178 326,10	0,1
33	407 624,93	2 178 359,81	0,1
34	407 562,14	2 178 398,54	0,1
35	407 496,10	2 178 435,15	0,1
36	407 439,84	2 178 470,42	0,1
37	407 381,74	2 178 504,33	0,1
38	407 368,93	2 178 506,87	0,1
39	407 296,47	2 178 478,18	0,1
40	407 173,69	2 178 429,97	0,1
41	407 117,75	2 178 407,78	0,1
42	407 004,29	2 178 364,84	0,1
43	406 902,55	2 178 324,45	0,1
44	406 765,90	2 178 271,41	0,1
45	406 706,23	2 178 246,46	0,1
46	406 644,82	2 178 221,74	0,1
47	406 563,62	2 178 194,29	0,1
48	406 388,31	2 178 123,35	0,1
49	406 300,70	2 178 087,95	0,1
50	406 227,65	2 178 059,28	0,1
51	406 077,43	2 178 000,86	0,1
52	406 010,98	2 177 945,67	0,1
53	405 981,00	2 177 918,40	0,1
54	405 938,35	2 177 884,72	0,1
55	405 887,83	2 177 846,10	0,1
56	405 819,62	2 177 788,51	0,1

57	405 751,93	2 177 732,57	0,1
58	405 681,14	2 177 672,26	0,1
59	405 627,62	2 177 630,19	0,1
60	405 590,17	2 177 607,17	0,1
61	405 584,89	2 177 671,63	0,1
62	405 571,33	2 177 655,59	0,1
63	405 576,00	2 177 651,65	0,1
64	405 611,12	2 177 616,97	0,1
65	405 552,12	2 177 568,98	0,1
66	405 415,82	2 177 455,61	0,1
67	405 362,44	2 177 410,81	0,1
68	405 299,05	2 177 358,94	0,1
69	405 177,25	2 177 260,55	0,1
70	404 691,52	2 176 856,46	0,1
71	404 595,55	2 176 887,58	0,1
72	404 589,49	2 176 882,93	0,1
73	404 583,15	2 176 891,60	0,1
74	404 029,62	2 177 071,08	0,1
75	403 878,31	2 177 119,92	0,1
76	403 801,10	2 177 144,98	0,1
77	403 786,11	2 177 169,89	0,1
78	403 785,88	2 177 171,47	0,1
79	403 765,09	2 177 168,51	0,1
80	403 765,92	2 177 162,71	0,1
81	403 787,15	2 177 127,43	0,1
82	403 930,07	2 177 074,64	0,1
83	404 023,17	2 177 051,10	0,1
84	404 696,05	2 176 832,91	0,1
85	405 190,56	2 177 244,31	0,1
86	405 312,30	2 177 342,65	0,1
87	405 375,84	2 177 394,64	0,1
88	405 429,29	2 177 439,50	0,1
89	405 565,46	2 177 552,76	0,1
90	405 633,38	2 177 608,00	0,1
91	405 694,44	2 177 656,01	0,1
92	405 765,43	2 177 716,48	0,1
93	405 833,08	2 177 772,39	0,1
94	405 900,98	2 177 829,73	0,1
95	405 951,24	2 177 868,14	0,1
96	405 994,59	2 177 902,38	0,1
97	406 024,76	2 177 929,82	0,1
98	406 088,22	2 177 982,52	0,1
99	406 235,30	2 178 039,72	0,1
100	406 308,48	2 178 068,44	0,1



101	406 570,94	2 178 174,59	0,1
102	406 652,11	2 178 202,04	0,1
103	406 714,20	2 178 227,03	0,1
104	406 773,75	2 178 251,93	0,1
105	406 910,23	2 178 304,91	0,1
106	407 011,88	2 178 345,26	0,1
107	407 125,34	2 178 388,20	0,1
108	407 181,40	2 178 410,44	0,1
109	407 370,91	2 178 485,07	0,1
110	407 374,20	2 178 484,42	0,1
111	407 428,96	2 178 452,45	0,1
112	407 485,43	2 178 417,06	0,1
113	407 551,53	2 178 380,41	0,1
114	407 614,26	2 178 341,72	0,1
115	407 674,38	2 178 307,89	0,1
116	407 729,26	2 178 275,72	0,1
117	407 800,51	2 178 244,48	0,1
118	407 871,55	2 178 212,99	0,1
119	407 934,80	2 178 184,22	0,1
120	407 996,97	2 178 155,29	0,1
121	408 040,78	2 178 134,33	0,1
122	408 125,44	2 178 097,41	0,1
123	408 181,11	2 178 071,09	0,1
124	408 236,96	2 178 043,52	0,1
125	408 303,42	2 178 014,80	0,1
126	408 387,30	2 177 975,99	0,1
127	408 446,31	2 177 948,40	0,1
128	408 502,60	2 177 924,02	0,1
129	408 570,16	2 177 892,38	0,1
130	408 621,88	2 177 868,93	0,1
131	408 692,26	2 177 838,28	0,1
132	408 708,63	2 177 820,00	0,1
133	408 686,28	2 177 813,72	0,1
134	408 642,20	2 177 758,81	0,1
135	408 595,55	2 177 702,01	0,1
136	408 549,51	2 177 642,84	0,1
137	408 525,80	2 177 614,50	0,1
138	408 495,15	2 177 594,78	0,1
139	408 451,29	2 177 565,74	0,1
140	408 344,37	2 177 496,45	0,1
141	408 307,61	2 177 471,29	0,1
142	408 131,24	2 177 353,95	0,1
143	408 128,48	2 177 315,44	0,1
144	408 122,64	2 177 299,24	0,1
145	408 146,14	2 177 268,18	0,1
146	408 151,45	2 177 342,14	0,1
147	408 185,97	2 177 365,02	0,1
148	408 225,81	2 177 391,66	0,1
149	408 319,35	2 177 453,88	0,1
150	408 356,02	2 177 478,97	0,1
151	408 462,79	2 177 548,17	0,1
152	408 511,85	2 177 580,55	0,1
153	408 524,57	2 177 577,26	0,1
154	408 525,33	2 177 580,20	0,1
155	408 539,86	2 177 598,58	0,1
156	408 565,85	2 177 629,65	0,1
157	408 611,96	2 177 688,89	0,1
158	408 658,50	2 177 745,58	0,1

159	408 698,44	2 177 795,32	0,1
160	408 724,27	2 177 802,59	0,1
161	408 866,78	2 177 644,75	0,1
162	408 907,31	2 177 599,31	0,1
163	408 947,84	2 177 554,92	0,1
164	408 994,20	2 177 503,64	0,1
165	409 197,63	2 177 412,80	0,1
166	409 254,55	2 177 387,24	0,1
167	409 324,25	2 177 411,37	0,1
168	409 358,04	2 177 410,05	0,1
169	409 359,92	2 177 408,43	0,1
1	409 362,84	2 177 411,81	0,1

Кадровый инженер



Е.Э. Лысенко



Утверждена
Постановлением Администрации
Холмского муниципального района
от _____ № _____

Схема границ размещения публичного сервитута

Объект: "ВЛ-10 кВ Д-4 ПС Морхово"

(наименование объекта)

Местоположение: Новгородская область, Холмский район

Кадастровые кварталы: 53:19:0030101; 53:19:0030102; 53:19:0030103; 53:19:0030104; 53:19:0030302; 53:19:0030901;
53:19:0031001; 53:19:0031003; 53:19:0060101; 53:19:0060403; 53:19:0061201; 53:19:0061301; 53:19:0061401;
53:19:0061901; 53:19:0062002; 53:19:0062008


Кадастровые номера земельных участков: 53:19:0000000:39; 53:19:0000000:50; 53:19:0000000:51; 53:19:0000000:68;
53:19:0000000:644; 53:19:0000000:656; 53:19:0030101:22; 53:19:0030102:142; 53:19:0030103:22; 53:19:0031003:3;
53:19:0060101:37; 53:19:0060403:16; 53:19:0061201:29; 53:19:0061201:74; 53:19:0061301:30; 53:19:0061401:24;
53:19:0061901:38; 53:19:0062002:29; 53:19:0062008:18

Система координат: МСК-53 (Зона 2);


Каталог координат: Приложение 1

Площадь сервитута: 189 713 кв.м

Схема расположения листов

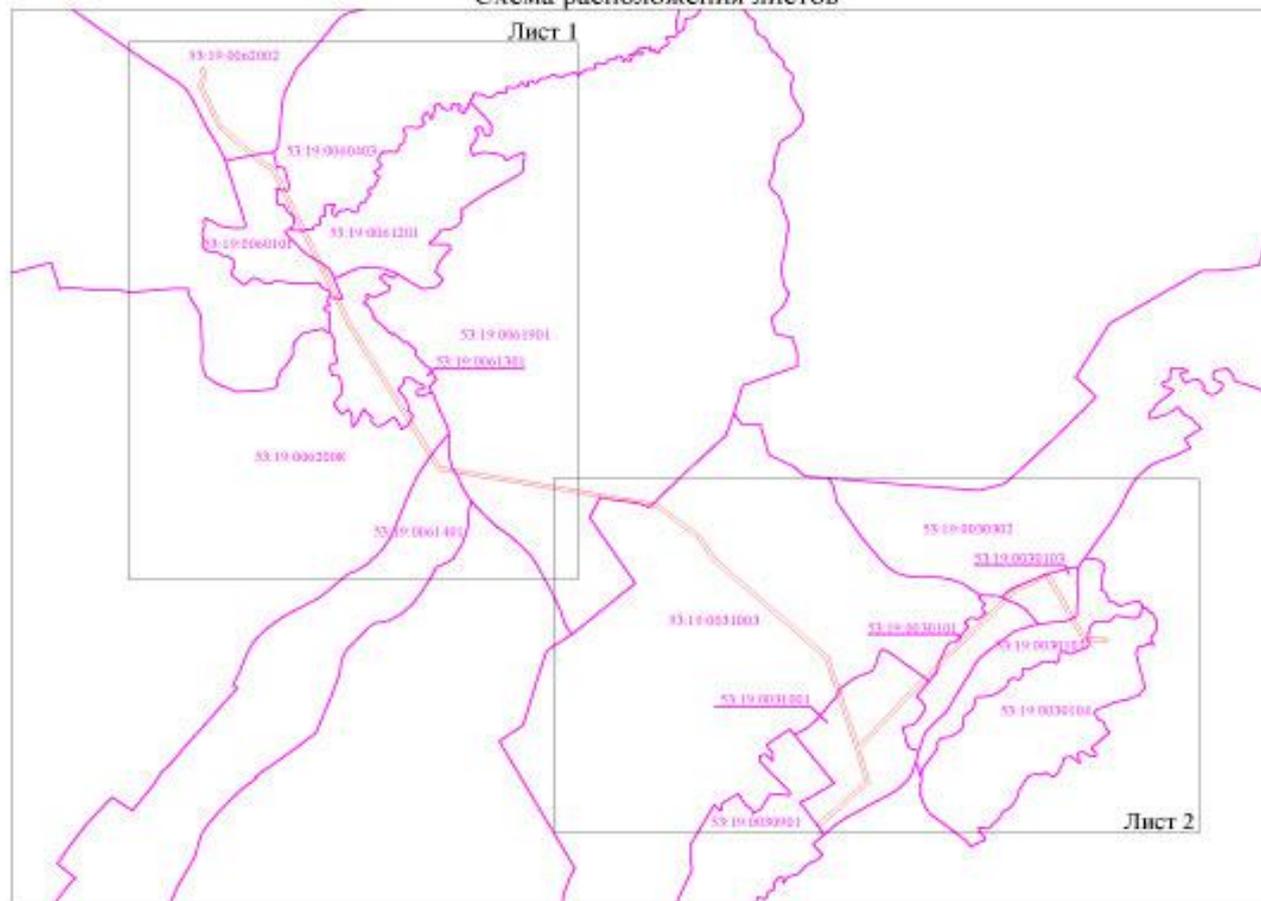

Масштаб 1:40000

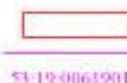

Используемые условные знаки и обозначения:

- граница публичного сервитута;
- граница кадастровых кварталов по сведениям ЕГРН;
- номер кадастрового квартала по сведениям ЕГРН

Подпись _____



/Е.Э. Лысенко/


Дата "04" февраля 2022 г.



Схема границ размещения публичного сервитута

Объект: "ВЛ-10 кВ Л-4 ПС Морхово"

Лист 1

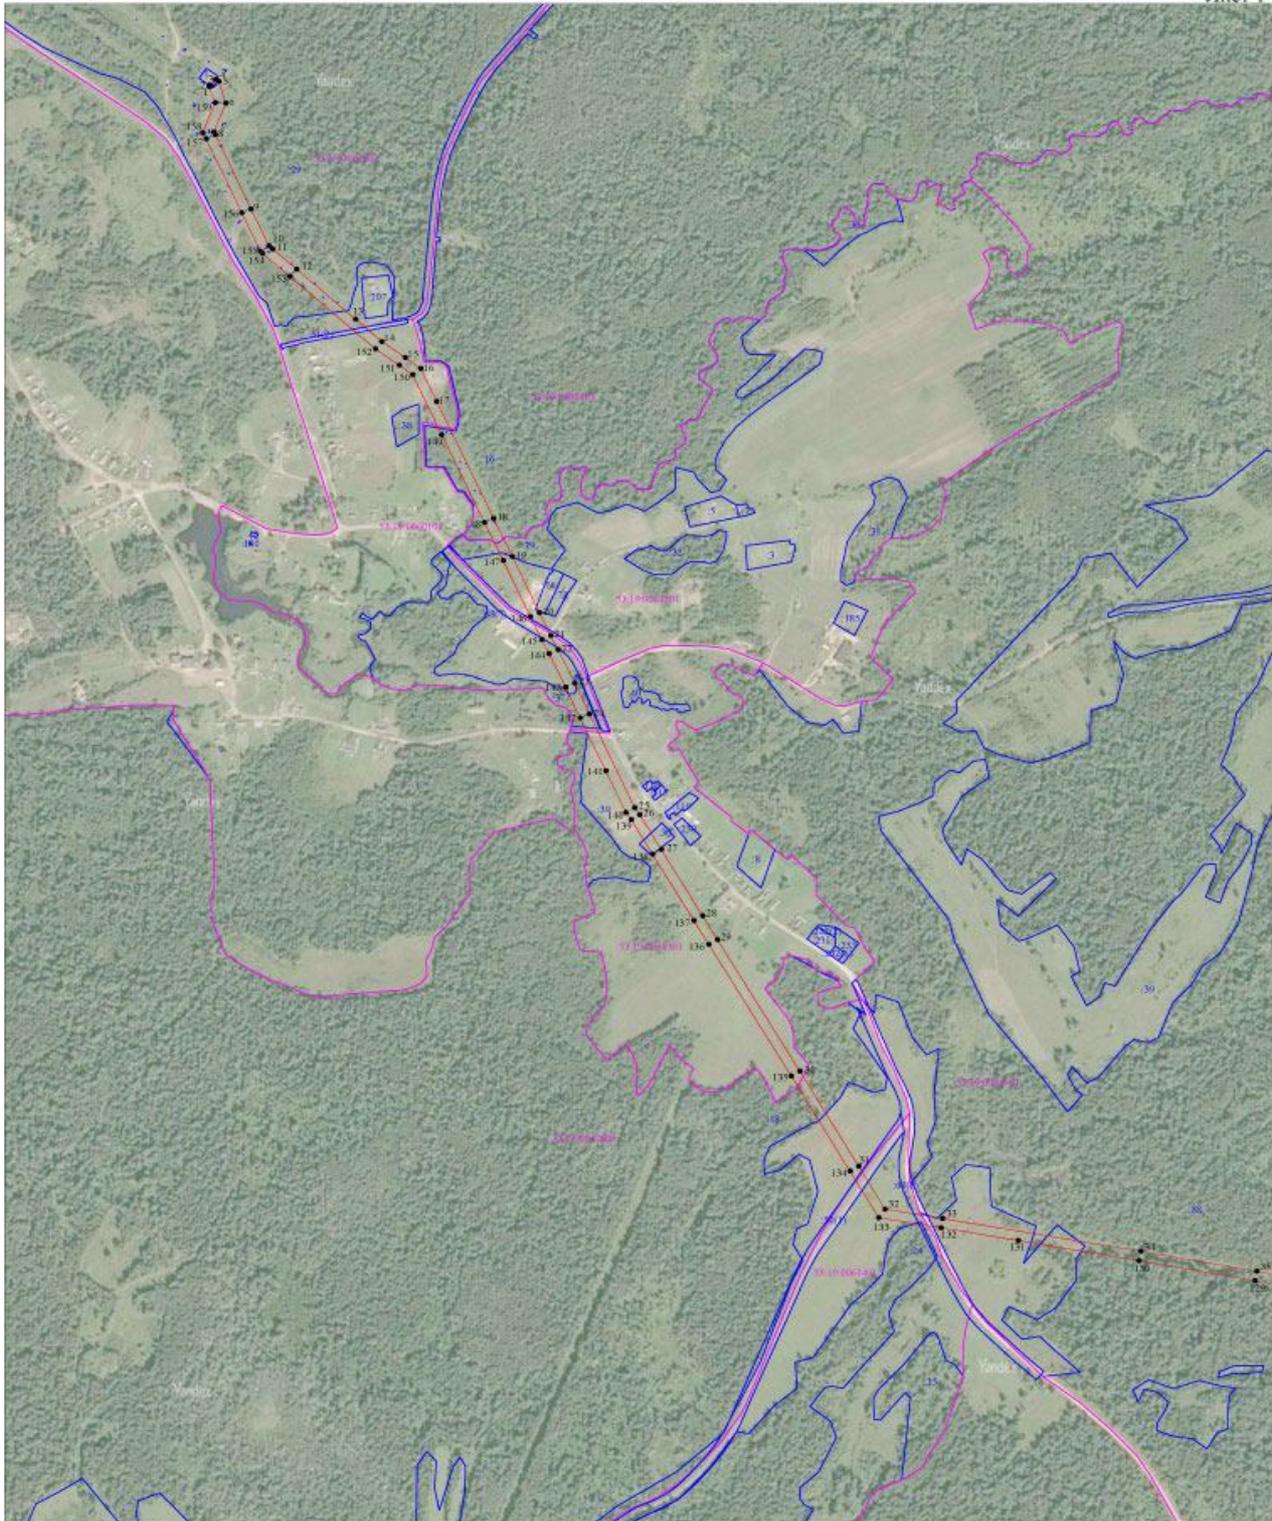


Масштаб 1:10000

- Используемые условные знаки и обозначения:
-  - граница публичного сервитута;
 -  - граница земельных участков по сведениям ЕГРН;
 -  - граница кадастровых кварталов по сведениям ЕГРН;
 -  - характерная точка границ публичного сервитута;
 -  - номер кадастрового квартала по сведениям ЕГРН;
 -  - номер земельного участка по сведениям ЕГРН;
 -  - номер поворотной точки границы публичного сервитута.



Схема границ размещения публичного сервитута
Объект: "КД-10 кв. Д-1 ПС Мордово"

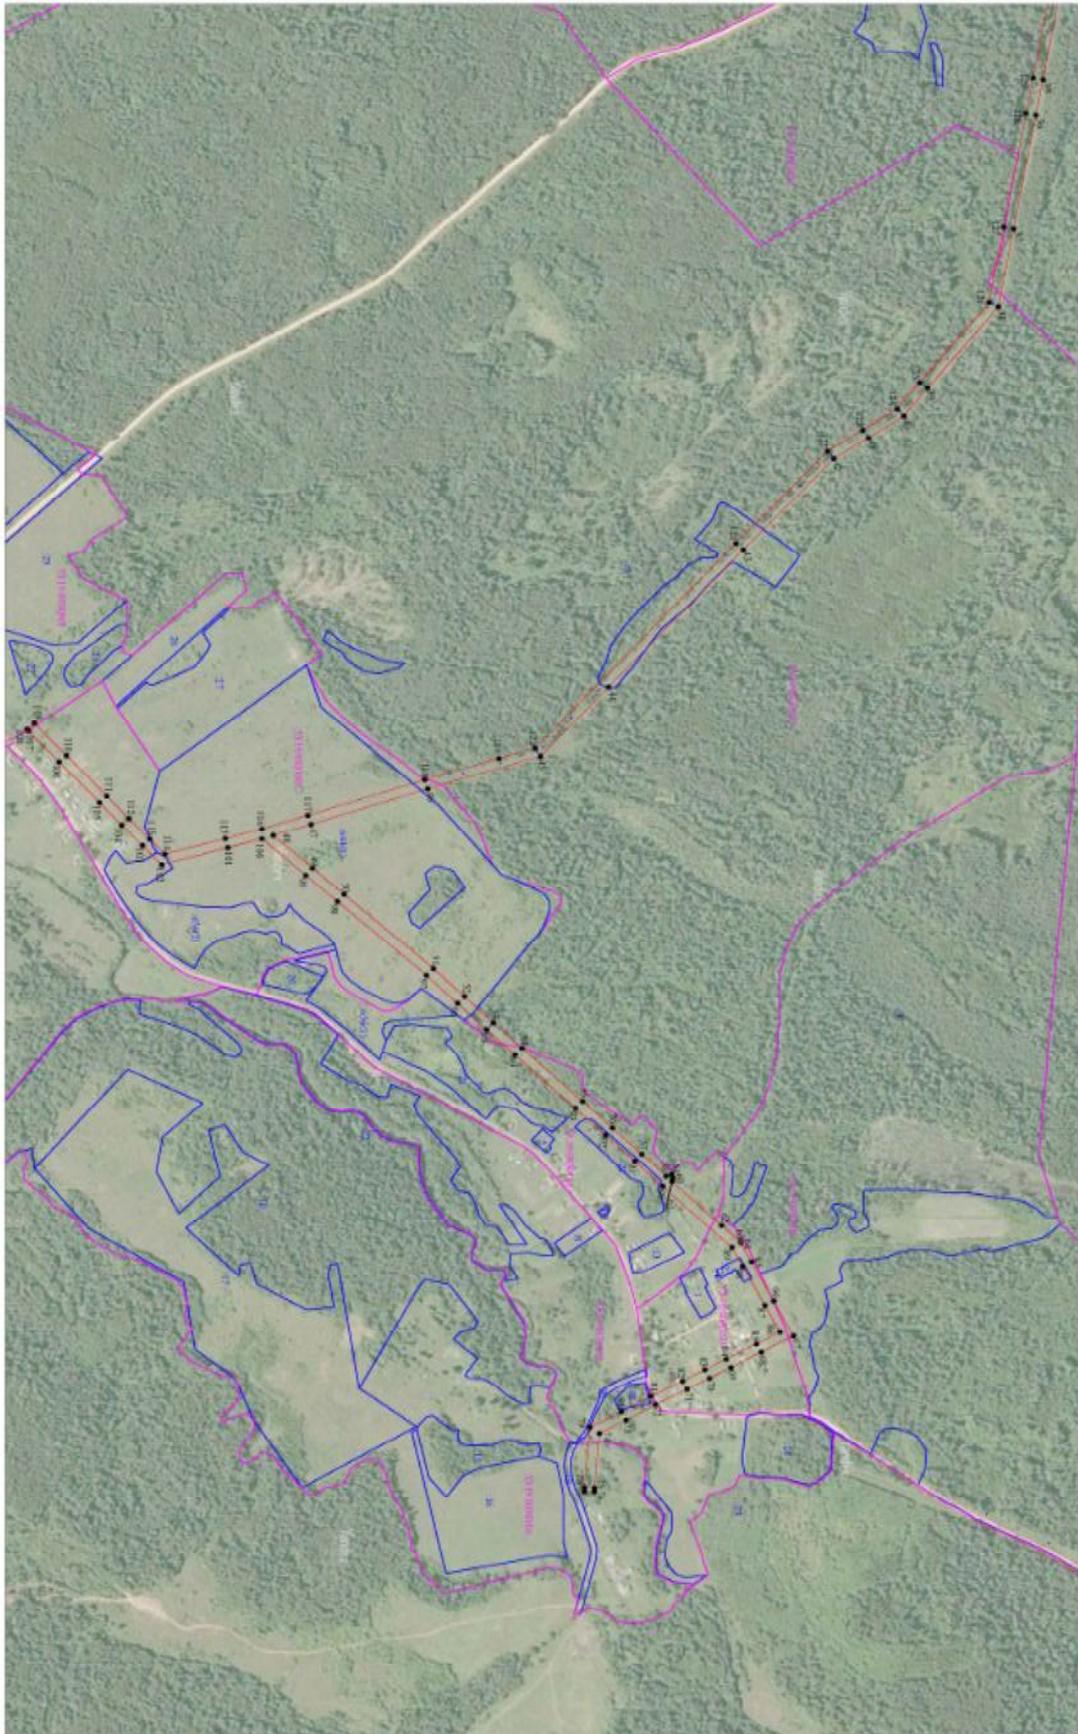

Масштаб 1:10000

- Использование условные знаки и обозначения:
- граница публичного сервитута;
 - граница земельного участка по сведениям ЕГРН;
 - граница кадастровых кварталов по сведениям ЕГРН;
 - территория кадастра границ публичного сервитута;
 - номер кадастрового участка по сведениям ЕГРН;
 - номер земельного участка по сведениям ЕГРН;
 - номер поворотной точки границ публичного сервитута.
- 52110-001001
- 3
- 1



Система координат МСК-53, зона 2			
Метод определения координат характерных точек границ - аналитический			
Площадь публичного сервитута 189 713 кв. м.			
Обозначение характерных точек границы	Координаты, м		Средняя квадратическая погрешность определения координат характерных точек границ
	X, м	Y, м	
1	409 360,06	2 177 411,22	0,1
2	409 362,15	2 177 412,80	0,1
3	409 360,84	2 177 414,68	0,1
4	409 375,72	2 177 425,33	0,1
5	409 370,89	2 177 431,70	0,1
6	409 322,64	2 177 446,22	0,1
7	409 258,29	2 177 421,12	0,1
8	409 252,66	2 177 424,27	0,1
9	409 086,79	2 177 498,88	0,1
10	409 004,66	2 177 536,52	0,1
11	408 997,12	2 177 544,62	0,1
12	408 952,25	2 177 594,75	0,1
13	408 840,93	2 177 718,28	0,1
14	408 791,31	2 177 773,07	0,1
15	408 755,42	2 177 822,18	0,1
16	408 731,02	2 177 854,56	0,1
17	408 657,75	2 177 887,88	0,1
18	408 397,19	2 178 006,92	0,1
19	408 312,14	2 178 046,51	0,1
20	408 186,65	2 178 103,24	0,1
21	408 135,94	2 178 127,06	0,1
22	408 104,53	2 178 142,47	0,1
23	408 029,73	2 178 177,30	0,1
24	407 961,23	2 178 207,82	0,1
25	407 752,24	2 178 302,65	0,1
26	407 736,88	2 178 313,32	0,1
27	407 659,06	2 178 358,31	0,1
28	407 511,34	2 178 445,15	0,1
29	407 458,39	2 178 475,92	0,1
30	407 165,05	2 178 648,82	0,1
31	406 952,98	2 178 771,94	0,1
32	406 857,59	2 178 827,05	0,1
33	406 836,80	2 178 947,85	0,1
34	406 763,43	2 179 362,83	0,1
35	406 719,14	2 179 606,08	0,1
36	406 703,84	2 179 686,22	0,1
37	406 657,16	2 179 940,77	0,1
38	406 625,73	2 180 113,25	0,1
39	406 477,07	2 180 296,58	0,1
40	406 427,19	2 180 358,37	0,1
41	406 353,11	2 180 406,92	0,1
42	406 280,52	2 180 453,66	0,1
43	406 090,46	2 180 657,58	0,1
44	405 808,11	2 180 963,37	0,1
45	405 665,12	2 181 118,48	0,1
46	405 428,68	2 181 191,84	0,1
47	405 183,90	2 181 270,55	0,1

48	405 104,90	2 181 295,56	0,1
49	405 187,11	2 181 367,97	0,1
50	405 253,39	2 181 427,23	0,1
51	405 440,44	2 181 593,19	0,1
52	405 506,01	2 181 655,63	0,1
53	405 566,29	2 181 713,85	0,1
54	405 626,02	2 181 769,96	0,1
55	405 753,33	2 181 890,48	0,1
56	405 816,04	2 181 950,08	0,1
57	405 877,44	2 182 008,01	0,1
58	405 928,38	2 182 057,33	0,1
59	405 940,23	2 182 053,76	0,1
60	405 942,54	2 182 061,86	0,1
61	405 940,88	2 182 069,32	0,1
62	406 044,80	2 182 167,16	0,1
63	406 084,53	2 182 204,75	0,1
64	406 084,96	2 182 206,48	0,1
65	406 107,75	2 182 249,08	0,1
66	406 154,32	2 182 336,92	0,1
67	406 195,99	2 182 414,66	0,1
68	406 128,00	2 182 451,04	0,1
69	406 064,43	2 182 484,53	0,1
70	406 019,93	2 182 508,48	0,1
71	405 972,84	2 182 533,37	0,1
72	405 906,92	2 182 567,62	0,1
73	405 844,53	2 182 602,00	0,1
74	405 788,71	2 182 630,67	0,1
75	405 778,34	2 182 754,30	0,1
76	405 778,14	2 182 762,76	0,1
77	405 757,15	2 182 762,25	0,1
78	405 757,37	2 182 753,17	0,1
79	405 768,76	2 182 617,30	0,1
80	405 834,66	2 182 583,46	0,1
81	405 897,01	2 182 549,11	0,1
82	405 963,09	2 182 514,77	0,1
83	406 010,05	2 182 489,95	0,1
84	406 054,56	2 182 465,99	0,1
85	406 118,15	2 182 432,49	0,1
86	406 167,56	2 182 406,06	0,1
87	406 135,79	2 182 346,80	0,1
88	406 089,21	2 182 258,95	0,1
89	406 066,62	2 182 216,72	0,1
90	405 922,09	2 182 080,47	0,1
91	405 862,93	2 182 023,20	0,1
92	405 801,60	2 181 965,33	0,1
93	405 738,87	2 181 905,71	0,1
94	405 611,62	2 181 785,24	0,1
95	405 551,80	2 181 729,06	0,1
96	405 491,48	2 181 670,78	0,1
97	405 426,22	2 181 608,65	0,1
98	405 239,43	2 181 442,92	0,1
99	405 173,17	2 181 383,68	0,1
100	405 081,36	2 181 302,79	0,1



101	405 009,86	2 181 322,72	0,1
102	404 871,04	2 181 360,65	0,1
103	404 830,61	2 181 318,26	0,1
104	404 787,02	2 181 272,01	0,1
105	404 740,51	2 181 222,28	0,1
106	404 655,85	2 181 131,18	0,1
107	404 591,64	2 181 061,57	0,1
108	404 588,41	2 181 058,17	0,1
109	404 603,66	2 181 043,73	0,1
110	404 671,26	2 181 116,92	0,1
111	404 755,86	2 181 207,96	0,1
112	404 802,32	2 181 257,64	0,1
113	404 845,85	2 181 303,81	0,1
114	404 877,60	2 181 337,10	0,1
115	405 004,27	2 181 302,48	0,1
116	405 081,21	2 181 281,03	0,1
117	405 177,52	2 181 250,55	0,1
118	405 422,36	2 181 171,82	0,1
119	405 578,24	2 181 123,30	0,1
120	405 653,52	2 181 100,09	0,1
121	406 075,06	2 180 643,30	0,1
122	406 266,94	2 180 437,43	0,1
123	406 341,67	2 180 389,31	0,1
124	406 412,92	2 180 342,62	0,1
125	406 460,75	2 180 283,37	0,1
126	406 606,03	2 180 104,19	0,1
127	406 636,50	2 179 936,98	0,1
128	406 683,20	2 179 682,35	0,1
129	406 698,50	2 179 602,23	0,1
130	406 742,76	2 179 359,11	0,1
131	406 787,64	2 179 106,18	0,1
132	406 816,11	2 178 944,25	0,1
133	406 838,56	2 178 813,79	0,1
134	406 942,45	2 178 753,77	0,1
135	407 134,45	2 178 630,69	0,1
136	407 447,78	2 178 457,80	0,1
137	407 500,74	2 178 427,02	0,1
138	407 648,48	2 178 340,16	0,1
139	407 725,62	2 178 295,58	0,1
140	407 741,83	2 178 284,31	0,1
141	407 834,47	2 178 242,42	0,1
142	407 952,61	2 178 188,67	0,1
143	408 021,02	2 178 158,19	0,1
144	408 095,47	2 178 123,53	0,1
145	408 126,85	2 178 108,12	0,1
146	408 177,86	2 178 084,17	0,1
147	408 303,38	2 178 027,43	0,1
148	408 388,38	2 177 987,85	0,1
149	408 583,92	2 177 898,50	0,1
150	408 717,46	2 177 837,66	0,1
151	408 738,56	2 177 809,67	0,1
152	408 775,00	2 177 759,79	0,1
153	408 936,63	2 177 580,72	0,1
154	408 988,43	2 177 522,84	0,1
155	408 992,13	2 177 519,16	0,1
156	409 078,11	2 177 479,76	0,1
157	409 243,20	2 177 405,50	0,1
158	409 256,68	2 177 397,95	0,1

159	409 323,82	2 177 424,14	0,1
1	409 360,06	2 177 411,22	0,1

Кадастровый инженер



Е.Э. Лысенко



Утверждена
Постановлением Администрации
Холмского муниципального района
от _____ № _____

Схема границ размещения публичного сервитута

Объект: "ВЛ-10 кв.Л-5 ПС Морхово"
(наименование объекта)

Местоположение: Новгородская область, Холмский район

Кадастровые кварталы: 53:19:0060101; 53:19:0060403; 53:19:0061201; 53:19:0062002

Кадастровые номера земельных участков: 53:19:0000000:51; 53:19:0000000:68; 53:19:0060403:16; 53:19:0061201:29; 53:19:0061201:74; 53:19:0062002:29; 53:19:0062002:207

Система координат: МСК-53 (Зона 2);

Каталог координат: Приложение 1

Площадь сервитута: 39 966 кв.м



Масштаб 1:5000

- Используемые условные знаки и обозначения:
- граница публичного сервитута;
 - граница земельных участков по сведениям ЕГРН;
 - граница кадастровых кварталов по сведениям ЕГРН;
 - - характеристика точки границ публичного сервитута;
 - 53:19:0060403 - номер кадастрового квартала по сведениям ЕГРН;
 - 3 - номер земельного участка по сведениям ЕГРН;
 - 1 - номер поворотной точки границы публичного сервитута.

Подпись _____ /Е.Э. Лысенко/



Дата "04" февраля 2022 г.



Утверждена
Постановлением Администрации
Холмского муниципального района
от _____ № _____

Схема границ размещения публичного сервитута

Объект: "ВЛ-10 кВ Л-6 ПС Морхово"

(наименование объекта)

Местоположение: Новгородская область, Холмский район

Кадастровые кварталы: 53:19:0060401; 53:19:0060403; 53:19:0060601; 53:19:0060602; 53:19:0062001; 53:19:0062002


Кадастровые номера земельных участков: 53:19:0000000:52; 53:19:0000000:502; 53:19:0060403:16; 53:19:0060403:17;
53:19:0060601:32; 53:19:0060602:2; 53:19:0062001:5; 53:19:0062001:28; 53:19:0062002:29; 53:19:0062002:31

Система координат: МСК-53 (Зона 2);

Каталог координат: Приложение 1

Площадь сервитута: 200 893 кв.м

Схема расположения листов

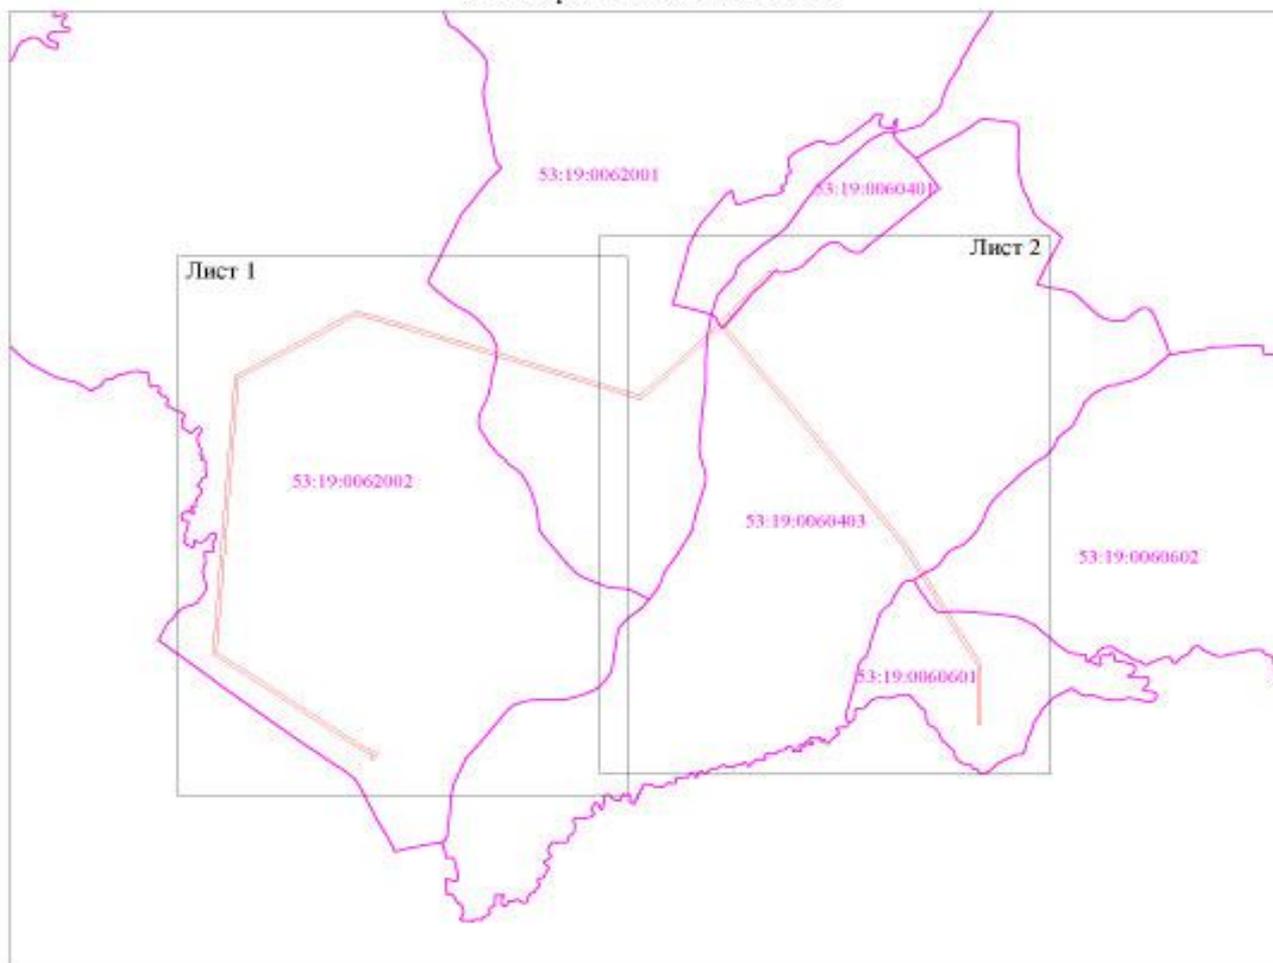

Масштаб 1:40000

- Используемые условные знаки и обозначения:
-  - граница публичного сервитута;
 -  - граница кадастровых кварталов по сведениям ЕГРН;
 -  - номер кадастрового квартала по сведениям ЕГРН

Подпись _____



/Е.Э. Лысенко/

Дата "04" февраля 2022 г.



Схема границ размещения публичного сервитута

Объект: "ВЛ-10 кВ Л-6 ПС Морхово"

Лист 1



Масштаб 1:10000


- Используемые условные знаки и обозначения:
-  - границы публичного сервитута;
 -  - границы земельных участков по сведениям ЕГРН;
 -  - границы кадастровых кварталов по сведениям ЕГРН;
 -  - характеристическая точка границ публичного сервитута;
 -  - номер кадастрового квартала по сведениям ЕГРН;
 -  - номер земельного участка по сведениям ЕГРН;
 -  - номер поворотной точки границы публичного сервитута.



Схема границ размещения публичного сервитута

Объект: "ВЛ-10 кВ Л-6 ПС Морхово"

Лист 2

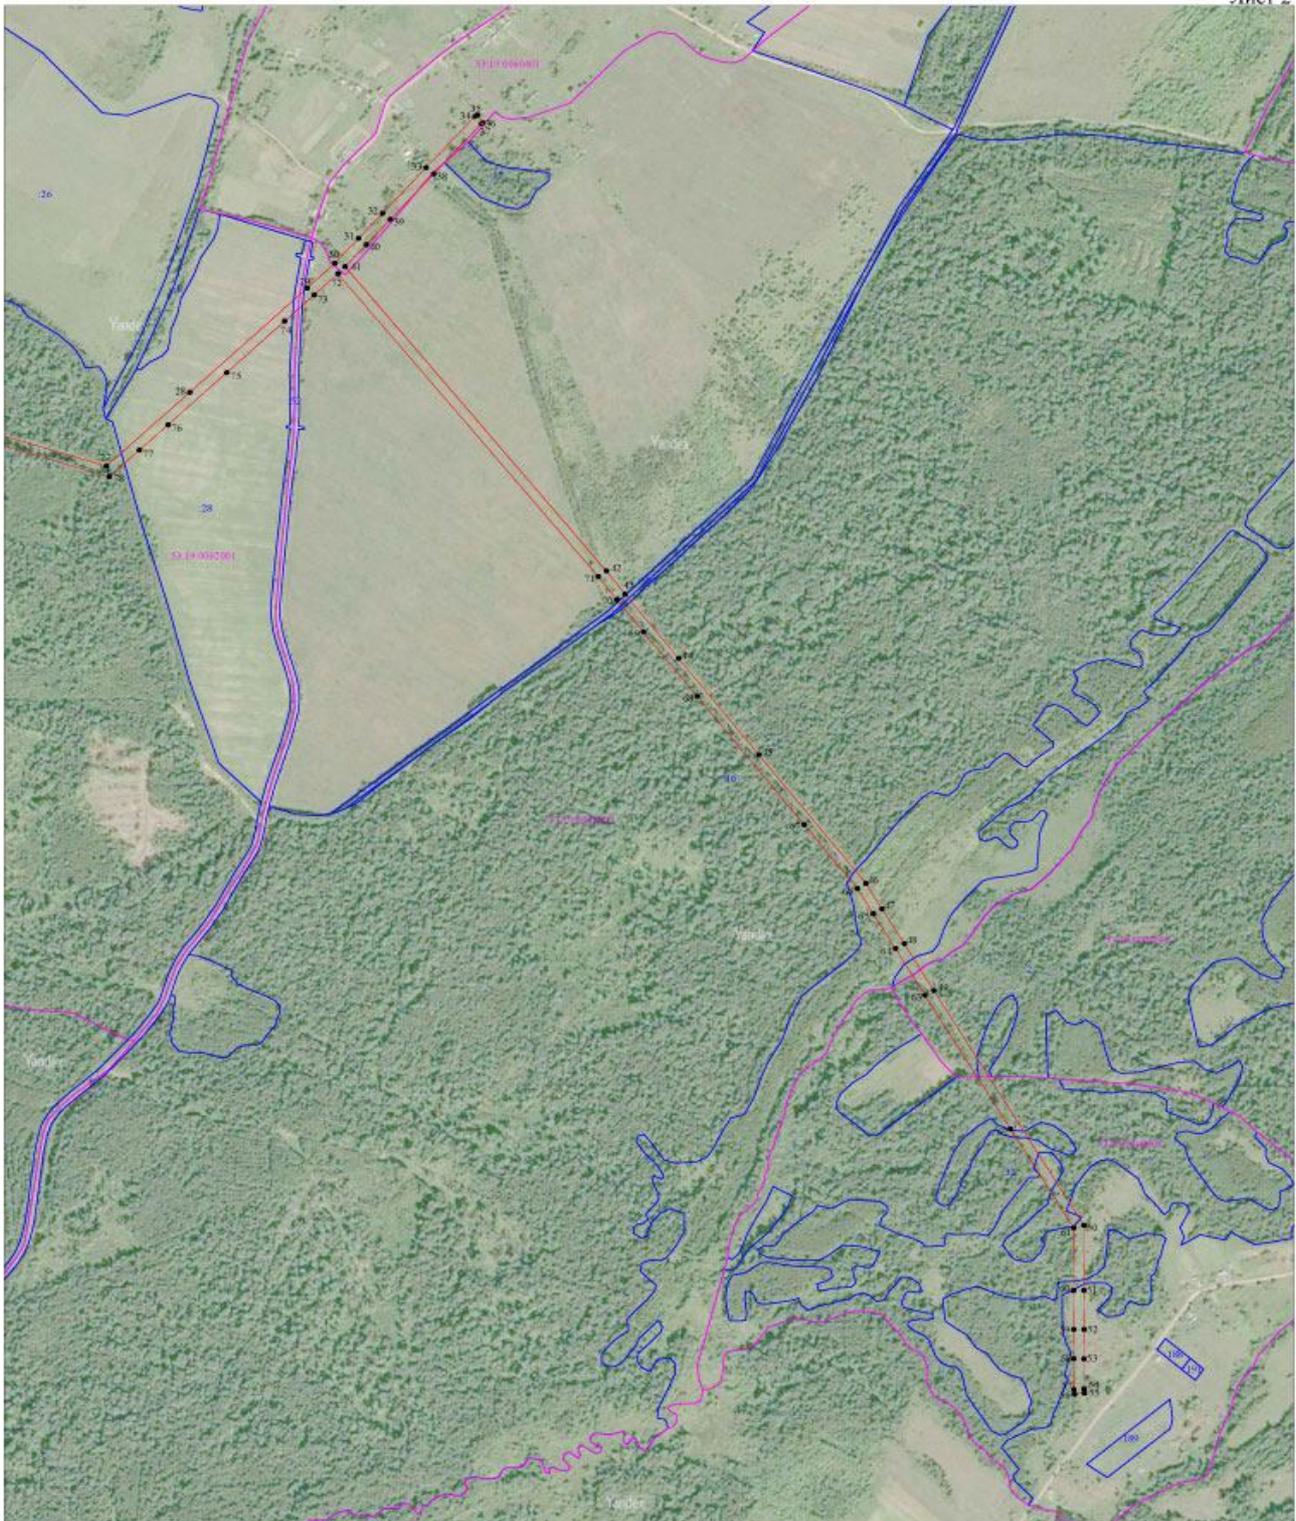

Масштаб 1:10000

- Используемые условные знаки и обозначения:
-  - граница публичного сервитута;
 -  - граница земельных участков по сведениям ЕГРН;
 -  - граница кадастровых кварталов по сведениям ЕГРН;
 -  - характерная точка границ публичного сервитута;
 -  53:19:0060403 - номер кадастрового квартала по сведениям ЕГРН;
 -  3 - номер земельного участка по сведениям ЕГРН;
 -  Г - номер поворотной точки границы публичного сервитута.



Утверждена
Постановлением Администрации
Холмского муниципального района
от _____ № _____

Схема границ размещения публичного сервитута

Объект: "ВЛ-10 кВ Л-1 ПС Морхово"

(наименование объекта)

Местоположение: Новгородская область, Холмский район


Кадастровые кварталы: 53:19:0060102; 53:19:0060103; 53:19:0060302; 53:19:0060701; 53:19:0060801; 53:19:0060802; 53:19:0061101; 53:19:0061501; 53:19:0062002; 53:19:0062005; 53:19:0062008

Кадастровые номера земельных участков: 53:19:0000000:40; 1; 53:19:0000000:68; 53:19:0060103:47; 53:19:0060103:50; 53:19:0060302:32; 53:19:0060302:56; 53:19:0060302:57; 53:19:0060801:43; 53:19:0060801:52; 53:19:0060802:30; 53:19:0061501:30; 53:19:0062002:29; 53:19:0062005:11; 53:19:0062005:40; 53:19:0062008:15; 53:19:0062008:18; 53:19:0062008:118; 53:19:0062008:119; 53:19:0062008:124

Система координат: МСК-53 (Зона 2);

Каталог координат: Приложение 1

Площадь сервитута: 232 477 кв.м **Схема расположения листов**

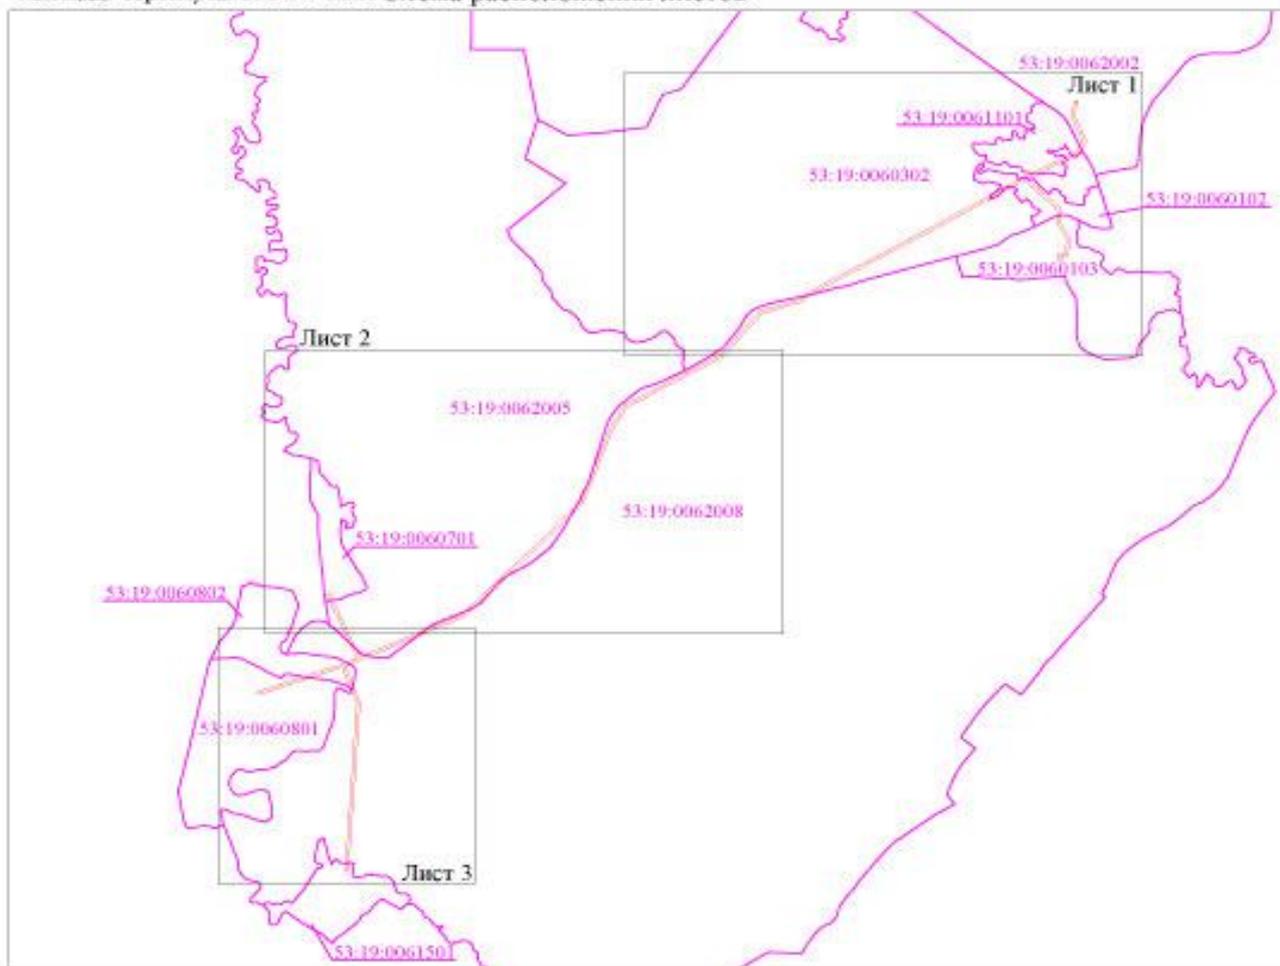

Масштаб 1:50000



Используемые условные знаки и обозначения:

- граница публичного сервитута;
- граница кадастровых кварталов по сведениям ЕГРН;
- номер кадастрового квартала по сведениям ЕГРН

Подпись _____



/Е.Э. Лысенко/

Дата "04" февраля 2022 г.



Схема границ размещения публичного сервитута
Объект: "ВЛ-10 кв.Д-1 ПС Марково"

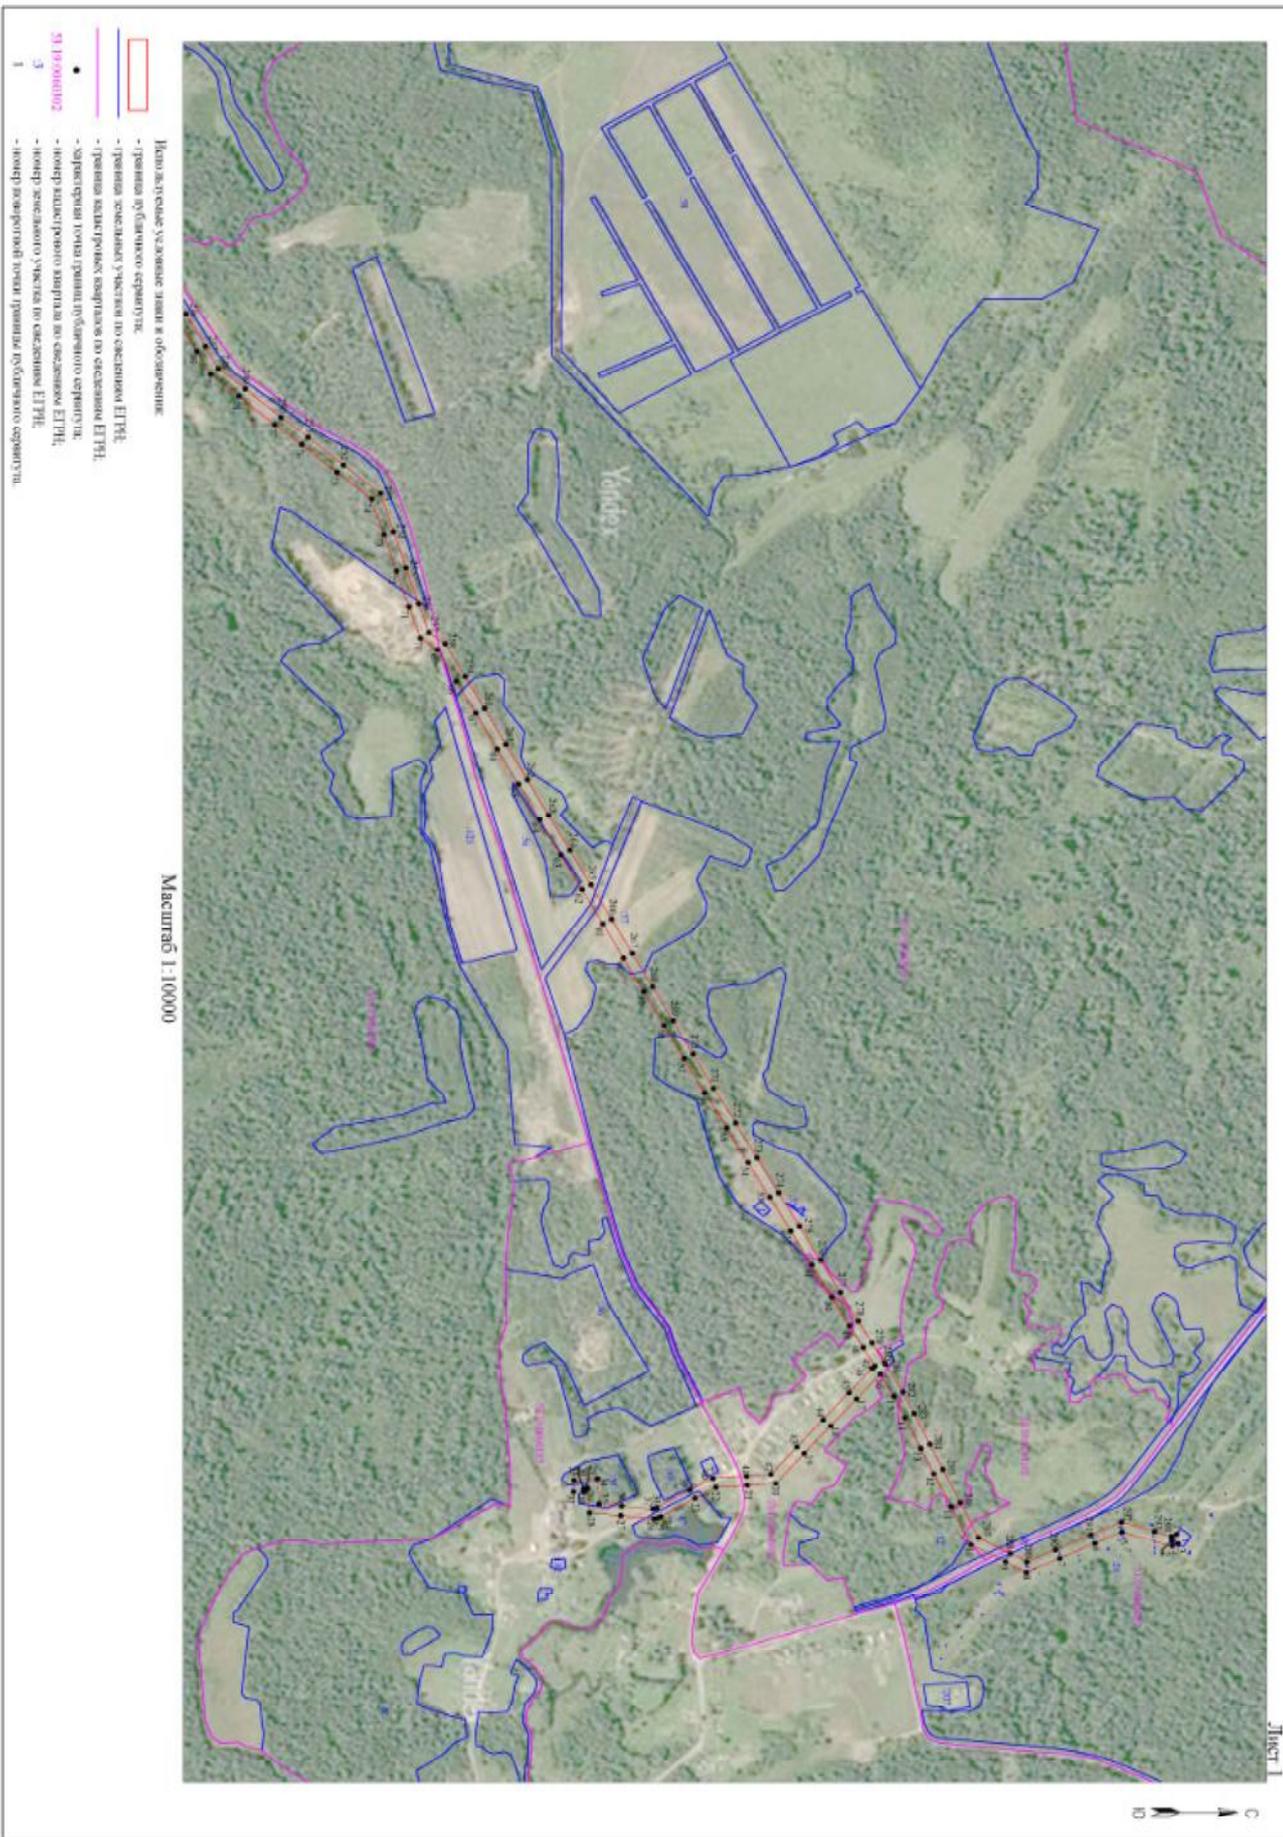




Схема границ размещения публичного сервитута
Объект: "ЯВ-10-кв.1-ПС Мордовия"


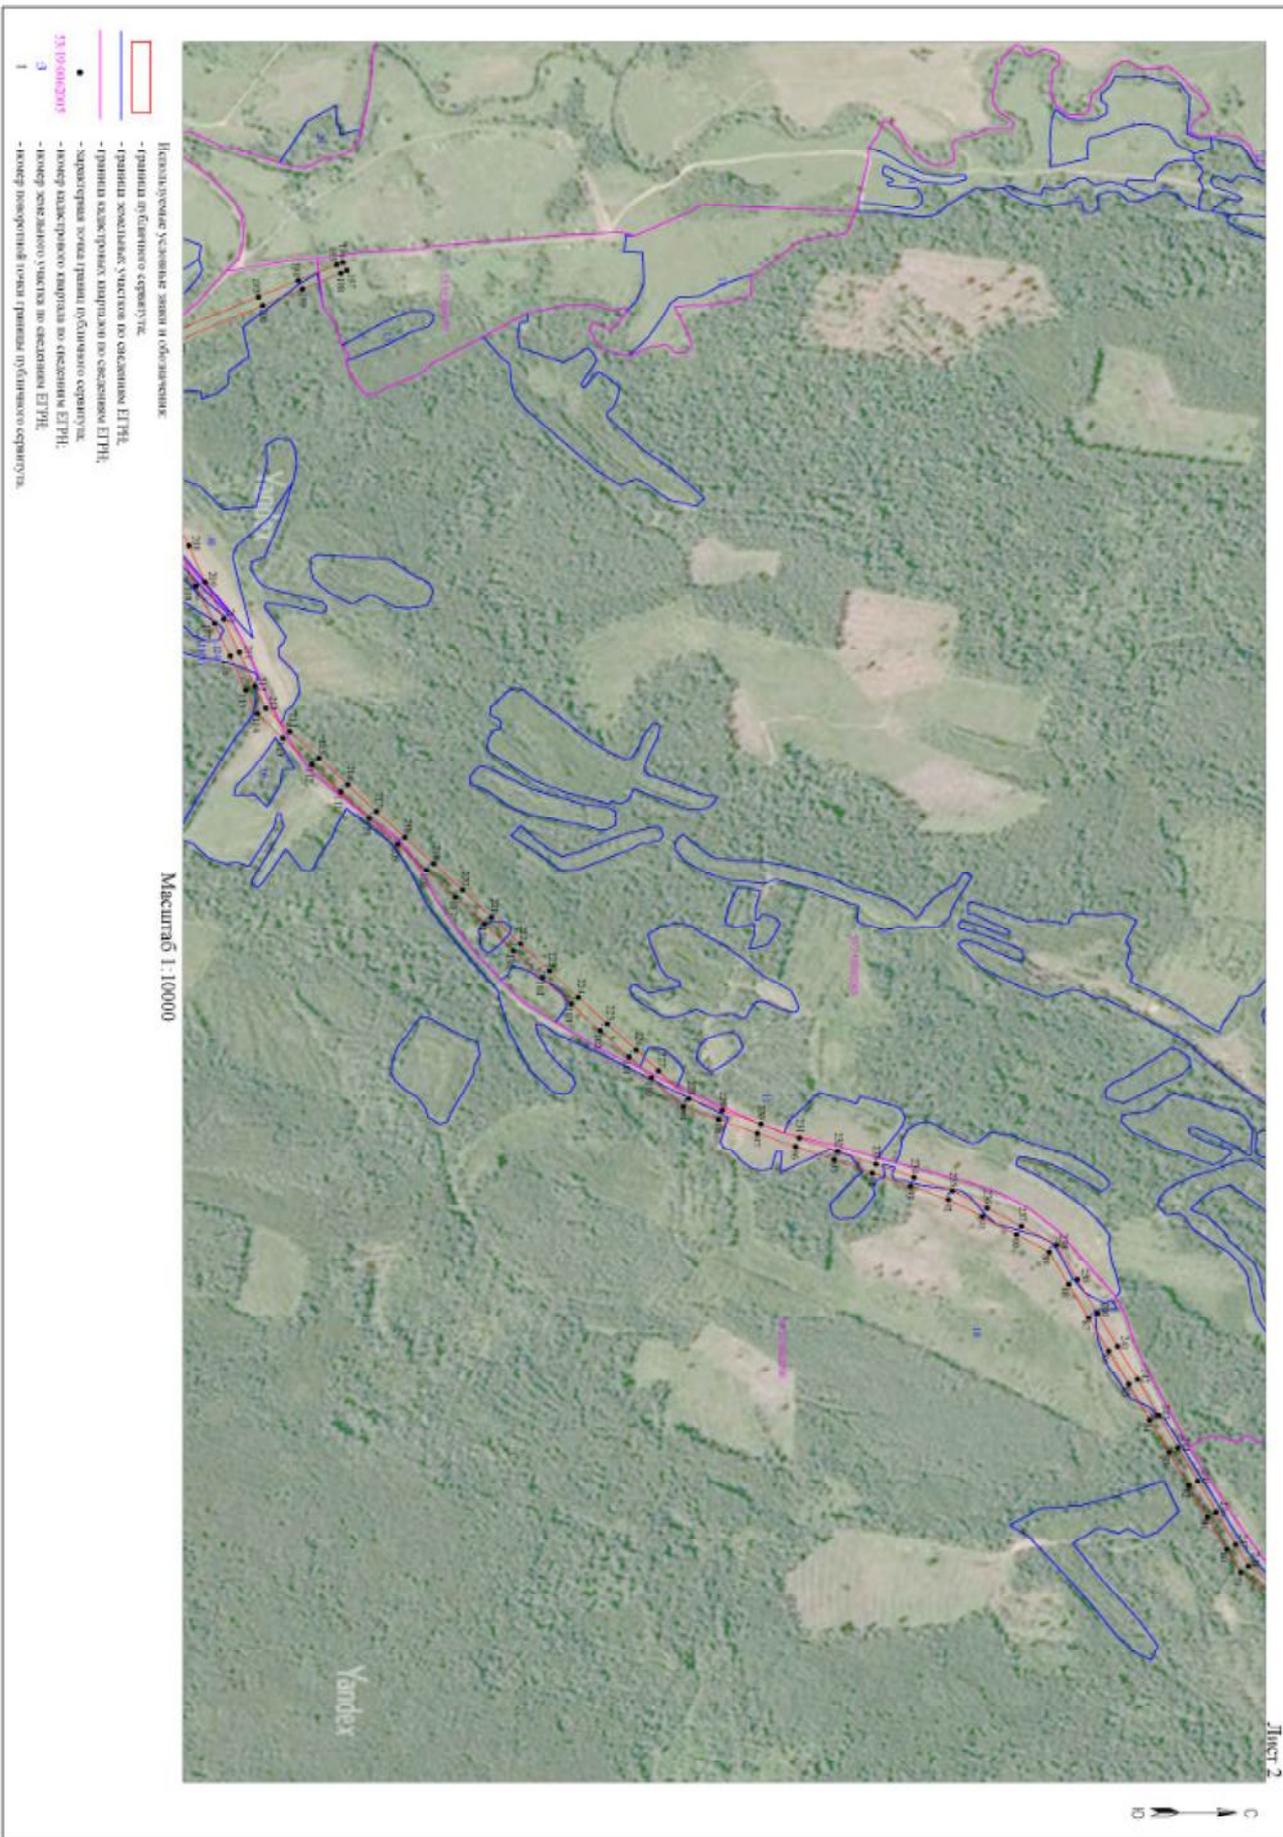





Схема границ размещения публичного сервитута

Объект: "ВЛ-10 кВ Л-1 ПС Морхово"

Лист 3

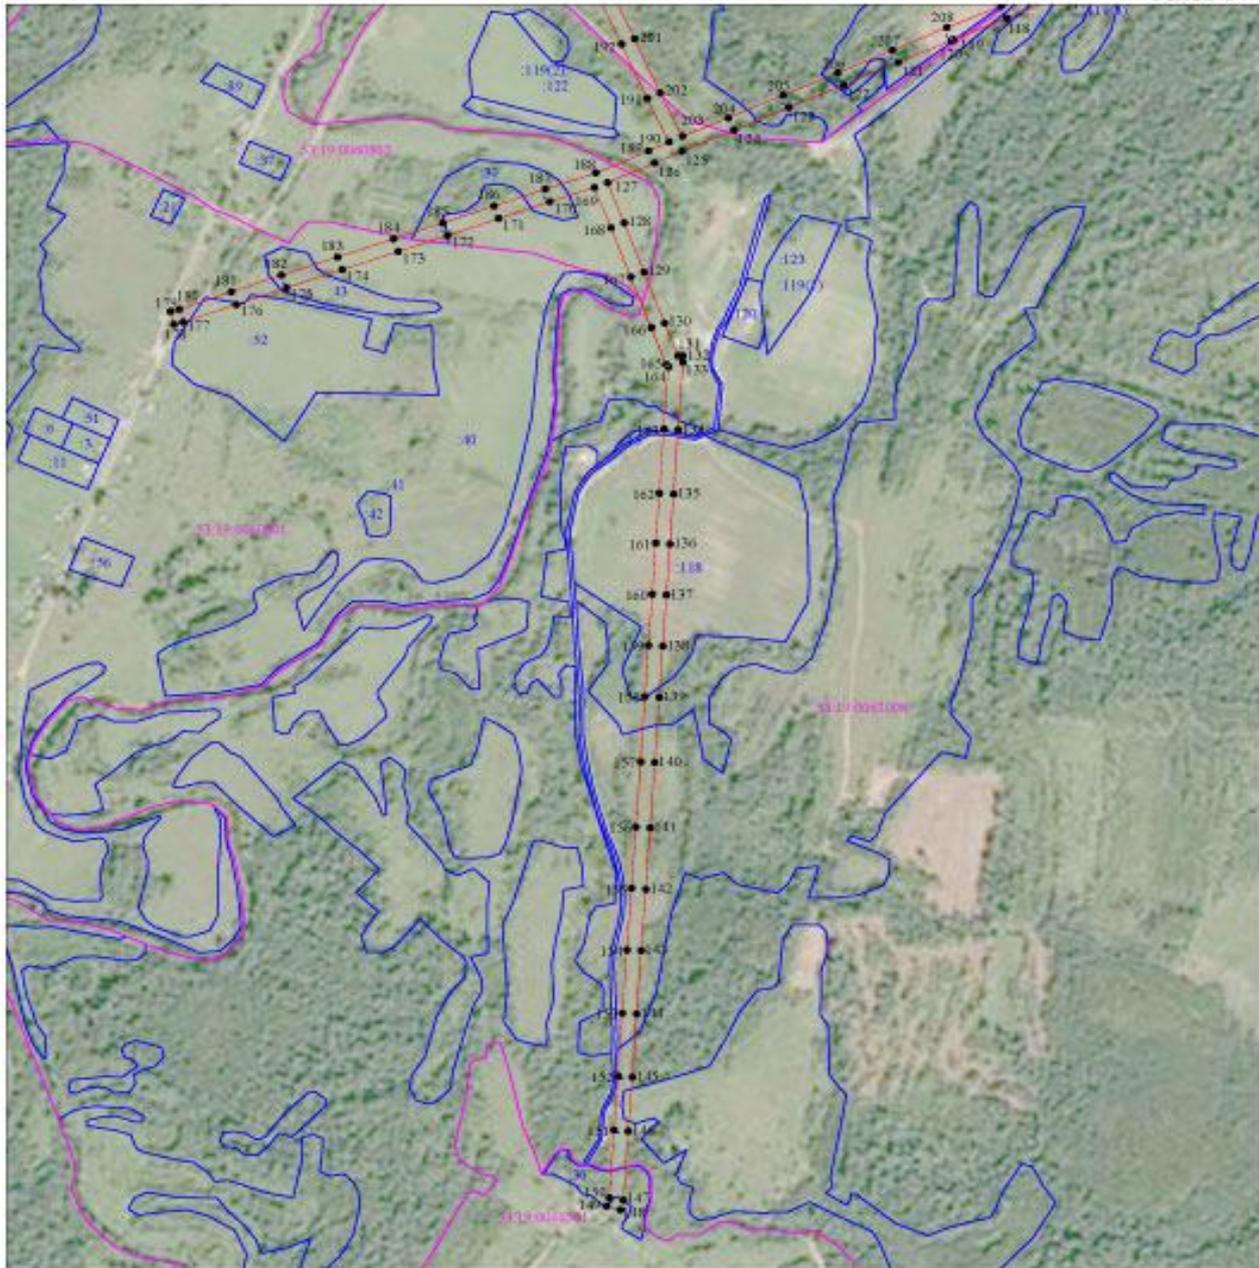

Масштаб 1:10000

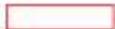- Используемые условные знаки и обозначения:
-  - граница публичного сервитута;
 -  - граница земельных участков по сведениям ЕГРН;
 -  - граница кадастровых кварталов по сведениям ЕГРН;
 -  - характеристическая точка границ публичного сервитута;
 - 53:19:0060801 - номер кадастрового квартала по сведениям ЕГРН;
 - :3 - номер земельного участка по сведениям ЕГРН;
 - 1 - номер поворотной точки границы публичного сервитута.



Система координат МСК-53, зона 2			
Метод определения координат характерных точек границ - аналитический			
Площадь публичного сервитута 232 477 кв. м.			
Обозначение характерных точек границы	Координаты, м		Средняя квадратическая погрешность определения координат характерных точек границ
	X, м	Y, м	
1	409 369,94	2 177 401,63	0,1
2	409 360,84	2 177 414,68	0,1
3	409 372,71	2 177 423,18	0,1
4	409 360,63	2 177 428,70	0,1
5	409 256,21	2 177 396,68	0,1
6	409 199,55	2 177 422,45	0,1
7	409 126,15	2 177 435,94	0,1
8	409 056,82	2 177 487,34	0,1
9	409 013,10	2 177 463,85	0,1
10	408 940,80	2 177 425,10	0,1
11	408 899,75	2 177 341,05	0,1
12	408 863,75	2 177 267,15	0,1
13	408 836,56	2 177 211,63	0,1
14	408 803,58	2 177 143,28	0,1
15	408 780,92	2 177 096,81	0,1
16	408 752,13	2 177 047,59	0,1
17	408 702,92	2 177 102,24	0,1
18	408 649,00	2 177 162,01	0,1
19	408 593,94	2 177 223,02	0,1
20	408 534,38	2 177 289,42	0,1
21	408 474,79	2 177 293,70	0,1
22	408 409,74	2 177 298,36	0,1
23	408 366,22	2 177 322,82	0,1
24	408 294,92	2 177 362,98	0,1
25	408 288,96	2 177 365,62	0,1
26	408 280,75	2 177 367,20	0,1
27	408 211,55	2 177 360,44	0,1
28	408 146,48	2 177 354,25	0,1
29	408 143,09	2 177 301,04	0,1
30	408 134,10	2 177 301,69	0,1
31	408 133,94	2 177 308,70	0,1
32	408 112,95	2 177 308,23	0,1
33	408 113,53	2 177 282,13	0,1
34	408 162,70	2 177 278,57	0,1
35	408 166,30	2 177 335,04	0,1
36	408 213,57	2 177 339,54	0,1
37	408 278,70	2 177 345,90	0,1
38	408 286,66	2 177 343,53	0,1
39	408 355,93	2 177 304,52	0,1
40	408 403,54	2 177 277,75	0,1
41	408 473,29	2 177 272,75	0,1
42	408 524,42	2 177 269,08	0,1
43	408 578,33	2 177 208,97	0,1
44	408 633,41	2 177 147,94	0,1
45	408 687,32	2 177 088,19	0,1
46	408 736,10	2 177 034,01	0,1
47	408 741,02	2 177 028,55	0,1

48	408 716,83	2 176 987,01	0,1
49	408 688,38	2 176 938,53	0,1
50	408 651,26	2 176 874,61	0,1
51	408 609,66	2 176 803,40	0,1
52	408 565,78	2 176 727,90	0,1
53	408 522,03	2 176 652,41	0,1
54	408 476,86	2 176 574,70	0,1
55	408 432,54	2 176 496,78	0,1
56	408 386,43	2 176 419,67	0,1
57	408 344,06	2 176 344,26	0,1
58	408 301,92	2 176 268,98	0,1
59	408 259,74	2 176 193,69	0,1
60	408 217,15	2 176 118,65	0,1
61	408 174,35	2 176 042,63	0,1
62	408 131,26	2 175 967,31	0,1
63	408 086,95	2 175 888,75	0,1
64	408 042,57	2 175 810,26	0,1
65	407 998,42	2 175 731,49	0,1
66	407 954,05	2 175 653,09	0,1
67	407 909,75	2 175 574,48	0,1
68	407 868,84	2 175 502,96	0,1
69	407 829,14	2 175 433,38	0,1
70	407 793,97	2 175 406,72	0,1
71	407 770,39	2 175 336,91	0,1
72	407 744,10	2 175 256,13	0,1
73	407 717,83	2 175 175,34	0,1
74	407 692,50	2 175 097,57	0,1
75	407 619,98	2 175 037,28	0,1
76	407 546,85	2 174 975,22	0,1
77	407 490,55	2 174 930,03	0,1
78	407 415,63	2 174 867,07	0,1
79	407 356,73	2 174 819,31	0,1
80	407 327,93	2 174 767,16	0,1
81	407 287,25	2 174 695,10	0,1
82	407 248,73	2 174 625,44	0,1
83	407 207,84	2 174 552,48	0,1
84	407 166,90	2 174 479,53	0,1
85	407 123,53	2 174 400,97	0,1
86	407 081,64	2 174 326,53	0,1
87	407 039,92	2 174 251,84	0,1
88	406 998,09	2 174 177,40	0,1
89	406 957,48	2 174 105,62	0,1
90	406 889,40	2 174 067,43	0,1
91	406 817,79	2 174 027,39	0,1
92	406 747,10	2 173 988,94	0,1
93	406 668,39	2 173 959,40	0,1
94	406 588,73	2 173 929,47	0,1
95	406 509,29	2 173 900,05	0,1
96	406 429,10	2 173 870,12	0,1
97	406 348,94	2 173 840,20	0,1
98	406 268,20	2 173 810,43	0,1
99	406 194,52	2 173 782,67	0,1
100	406 128,28	2 173 717,45	0,1



101	406 081,44	2 173 671,75	0,1
102	406 021,35	2 173 612,42	0,1
103	405 960,94	2 173 553,40	0,1
104	405 900,77	2 173 493,31	0,1
105	405 840,34	2 173 434,11	0,1
106	405 779,81	2 173 374,42	0,1
107	405 719,53	2 173 314,91	0,1
108	405 659,01	2 173 255,56	0,1
109	405 599,23	2 173 196,78	0,1
110	405 539,63	2 173 137,90	0,1
111	405 480,23	2 173 079,10	0,1
112	405 420,07	2 173 019,90	0,1
113	405 359,58	2 172 961,08	0,1
114	405 306,68	2 172 907,28	0,1
115	405 282,60	2 172 853,93	0,1
116	405 249,96	2 172 779,48	0,1
117	405 217,31	2 172 705,21	0,1
118	405 178,60	2 172 621,34	0,1
119	405 144,84	2 172 542,29	0,1
120	405 142,87	2 172 539,47	0,1
121	405 108,88	2 172 461,20	0,1
122	405 073,28	2 172 380,94	0,1
123	405 038,01	2 172 300,35	0,1
124	405 002,21	2 172 219,78	0,1
125	404 969,07	2 172 142,70	0,1
126	404 950,54	2 172 103,06	0,1
127	404 919,68	2 172 033,71	0,1
128	404 855,92	2 172 058,45	0,1
129	404 778,49	2 172 087,49	0,1
130	404 698,57	2 172 117,65	0,1
131	404 647,00	2 172 137,43	0,1
132	404 647,11	2 172 144,16	0,1
133	404 636,82	2 172 144,70	0,1
134	404 530,34	2 172 137,42	0,1
135	404 429,23	2 172 130,95	0,1
136	404 350,61	2 172 125,57	0,1
137	404 270,36	2 172 120,37	0,1
138	404 189,95	2 172 114,93	0,1
139	404 109,31	2 172 109,75	0,1
140	404 006,69	2 172 103,31	0,1
141	403 903,71	2 172 096,32	0,1
142	403 807,10	2 172 089,94	0,1
143	403 710,40	2 172 083,09	0,1
144	403 610,90	2 172 076,41	0,1
145	403 511,51	2 172 070,18	0,1
146	403 426,54	2 172 064,13	0,1
147	403 317,57	2 172 057,15	0,1
148	403 302,26	2 172 052,37	0,1
149	403 308,51	2 172 032,33	0,1
150	403 321,42	2 172 036,35	0,1
151	403 427,96	2 172 043,18	0,1
152	403 512,91	2 172 049,22	0,1
153	403 612,26	2 172 055,46	0,1
154	403 711,84	2 172 062,14	0,1
155	403 808,54	2 172 068,99	0,1
156	403 905,11	2 172 075,36	0,1
157	404 008,06	2 172 082,36	0,1
158	404 110,64	2 172 088,79	0,1

159	404 191,33	2 172 093,97	0,1
160	404 271,75	2 172 099,42	0,1
161	404 352,01	2 172 104,61	0,1
162	404 430,62	2 172 110,00	0,1
163	404 531,72	2 172 116,47	0,1
164	404 629,62	2 172 123,16	0,1
165	404 632,85	2 172 120,37	0,1
166	404 691,10	2 172 098,02	0,1
167	404 771,09	2 172 067,83	0,1
168	404 848,43	2 172 038,83	0,1
169	404 912,00	2 172 014,17	0,1
170	404 889,46	2 171 948,57	0,1
171	404 863,04	2 171 873,36	0,1
172	404 836,31	2 171 798,13	0,1
173	404 811,22	2 171 725,57	0,1
174	404 782,54	2 171 643,05	0,1
175	404 754,07	2 171 560,68	0,1
176	404 727,86	2 171 487,22	0,1
177	404 699,93	2 171 408,97	0,1
178	404 696,47	2 171 395,33	0,1
179	404 716,82	2 171 390,16	0,1
180	404 720,04	2 171 402,85	0,1
181	404 747,64	2 171 480,16	0,1
182	404 773,89	2 171 553,72	0,1
183	404 802,39	2 171 636,17	0,1
184	404 831,06	2 171 718,69	0,1
185	404 856,13	2 171 791,18	0,1
186	404 882,84	2 171 866,36	0,1
187	404 909,29	2 171 941,68	0,1
188	404 934,99	2 172 016,46	0,1
189	404 969,64	2 172 094,35	0,1
190	404 983,69	2 172 124,39	0,1
191	405 052,30	2 172 091,91	0,1
192	405 137,50	2 172 054,35	0,1
193	405 308,85	2 171 978,13	0,1
194	405 392,04	2 171 941,22	0,1
195	405 471,81	2 171 906,10	0,1



196	405 484,56	2 171 899,91	0,1
197	405 493,73	2 171 918,81	0,1
198	405 480,63	2 171 925,16	0,1
199	405 400,53	2 171 960,43	0,1
200	405 317,38	2 171 997,32	0,1
201	405 146,00	2 172 073,55	0,1
202	405 061,03	2 172 111,01	0,1
203	404 992,30	2 172 143,55	0,1
204	405 021,45	2 172 211,36	0,1
205	405 057,23	2 172 291,88	0,1
206	405 092,50	2 172 372,48	0,1
207	405 128,08	2 172 452,69	0,1
208	405 163,70	2 172 532,99	0,1
209	405 197,79	2 172 612,82	0,1
210	405 236,46	2 172 696,58	0,1
211	405 269,19	2 172 771,05	0,1
212	405 301,79	2 172 845,39	0,1
213	405 324,28	2 172 895,23	0,1
214	405 374,39	2 172 946,19	0,1
215	405 434,75	2 173 004,89	0,1
216	405 494,98	2 173 064,15	0,1
217	405 554,39	2 173 122,96	0,1
218	405 613,97	2 173 181,82	0,1
219	405 673,72	2 173 240,57	0,1
220	405 734,26	2 173 299,94	0,1
221	405 794,55	2 173 359,46	0,1
222	405 855,06	2 173 419,14	0,1
223	405 915,54	2 173 478,38	0,1
224	405 975,69	2 173 538,46	0,1
225	406 036,06	2 173 597,44	0,1
226	406 096,15	2 173 656,76	0,1
227	406 142,98	2 173 702,45	0,1
228	406 206,08	2 173 764,59	0,1
229	406 275,53	2 173 790,76	0,1
230	406 356,25	2 173 820,51	0,1
231	406 436,44	2 173 850,45	0,1
232	406 516,61	2 173 880,37	0,1
233	406 596,07	2 173 909,79	0,1
234	406 675,77	2 173 939,74	0,1
235	406 755,85	2 173 969,80	0,1
236	406 827,93	2 174 009,00	0,1
237	406 899,67	2 174 049,10	0,1
238	406 972,86	2 174 090,17	0,1
239	407 016,38	2 174 167,08	0,1
240	407 058,24	2 174 241,58	0,1
241	407 099,96	2 174 316,26	0,1
242	407 141,88	2 174 390,75	0,1
243	407 185,25	2 174 469,31	0,1
244	407 226,16	2 174 542,21	0,1
245	407 267,08	2 174 615,22	0,1
246	407 305,58	2 174 684,86	0,1
247	407 346,26	2 174 756,92	0,1
248	407 373,14	2 174 805,58	0,1
249	407 429,00	2 174 850,87	0,1
250	407 503,88	2 174 913,80	0,1
251	407 560,22	2 174 959,03	0,1
252	407 633,48	2 175 021,20	0,1
253	407 710,59	2 175 085,30	0,1

254	407 737,81	2 175 168,84	0,1
255	407 764,07	2 175 249,63	0,1
256	407 790,32	2 175 330,30	0,1
257	407 811,80	2 175 393,88	0,1
258	407 845,25	2 175 419,24	0,1
259	407 887,07	2 175 492,54	0,1
260	407 928,01	2 175 564,12	0,1
261	407 972,33	2 175 642,76	0,1
262	408 016,72	2 175 721,18	0,1
263	408 060,87	2 175 799,95	0,1
264	408 105,24	2 175 878,42	0,1
265	408 149,52	2 175 956,94	0,1
266	408 192,62	2 176 032,26	0,1
267	408 235,43	2 176 108,32	0,1
268	408 278,03	2 176 183,37	0,1
269	408 320,24	2 176 258,72	0,1
270	408 362,37	2 176 333,99	0,1
271	408 404,60	2 176 409,13	0,1
272	408 450,68	2 176 486,20	0,1
273	408 495,07	2 176 564,23	0,1
274	408 540,20	2 176 641,86	0,1
275	408 583,95	2 176 717,36	0,1
276	408 627,81	2 176 792,83	0,1
277	408 669,41	2 176 864,04	0,1
278	408 706,51	2 176 927,94	0,1
279	408 734,96	2 176 976,42	0,1
280	408 760,90	2 177 020,30	0,1
281	408 763,19	2 177 024,89	0,1
282	408 799,45	2 177 086,89	0,1
283	408 822,48	2 177 134,12	0,1
284	408 855,45	2 177 202,45	0,1
285	408 882,62	2 177 257,94	0,1
286	408 918,63	2 177 331,84	0,1
287	408 956,69	2 177 409,80	0,1
288	409 023,03	2 177 445,34	0,1
289	409 057,61	2 177 463,93	0,1
290	409 117,46	2 177 436,82	0,1
291	409 190,85	2 177 403,34	0,1
292	409 254,77	2 177 374,27	0,1
293	409 323,62	2 177 395,46	0,1
294	409 359,14	2 177 406,29	0,1
1	409 369,94	2 177 401,63	0,1

Кадастровый инженер



Е.С. Лисенко



Утверждена
Постановлением Администрации
Холмского муниципального района
от _____ № _____


Схема границ размещения публичного сервитута

Объект: "ВЛ-10 кв.Л-4 ПС Тухомичи"

(наименование объекта)

Местоположение: Новгородская область, Холмский район
Кадастровые кварталы: Приложение 1
Кадастровые номера земельных участков: Приложение 2
Система координат: МСК-53 (Зона 2);
Каталог координат: Приложение 3
Площадь сервитута: 574 757 кв.м

Схема расположения листов

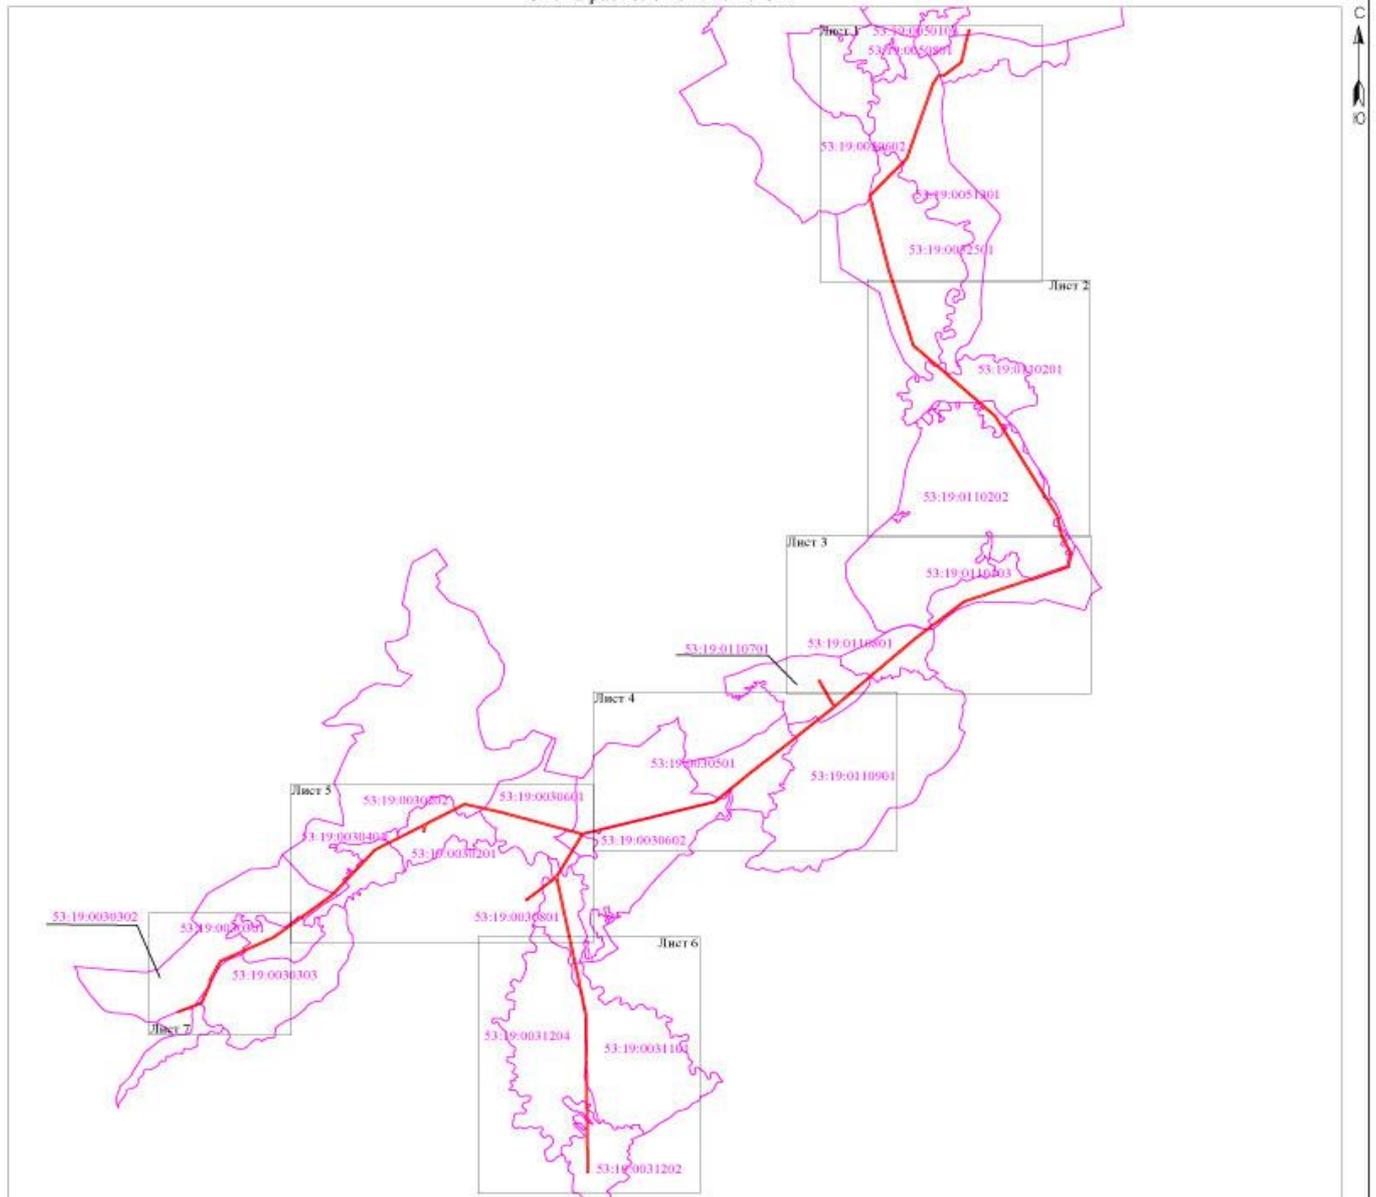

Масштаб 1:60 000


- Используемые условные знаки и обозначения:
- граница публичного сервитута;
 - граница кадастровых кварталов по сведениям ЕГРН;
 - 53:19:0050801 - номер кадастрового квартала по сведениям ЕГРН.

Подпись _____ /Е.Э. Лысенко/

 Дата "07" февраля 2022 г.



Лист 1

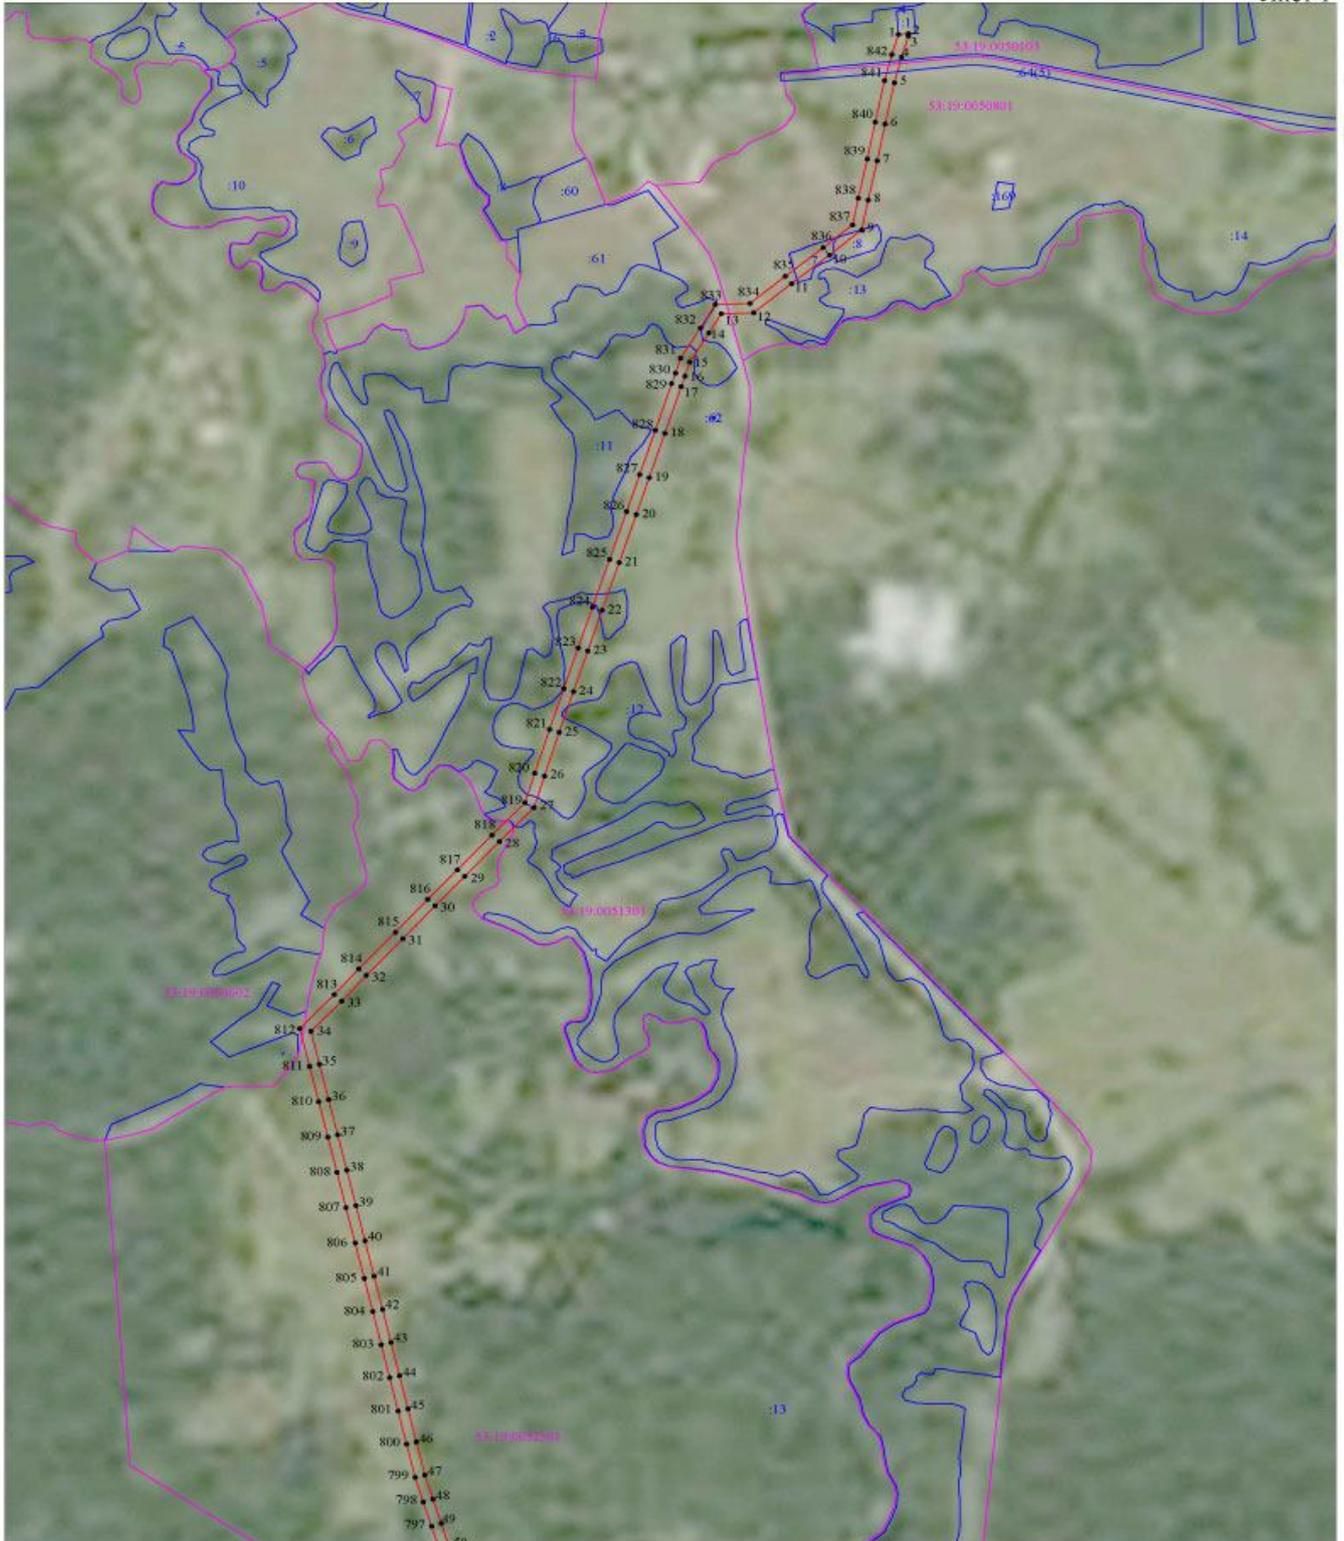


Масштаб 1:10 000

- Используемые условные знаки и обозначения:
-  - граница публичного сервитута;
 -  - граница земельных участков по сведениям ЕГРН;
 -  - граница кадастровых кварталов по сведениям ЕГРН;
 -  - характеристическая точка грани публичного сервитута;
 -  53:19:0050801 - номер кадастрового квартала по сведениям ЕГРН;
 -  :8 - номер земельного участка по сведениям ЕГРН;
 -  1 - номер поворотной точки границы публичного сервитута.



Лист 1

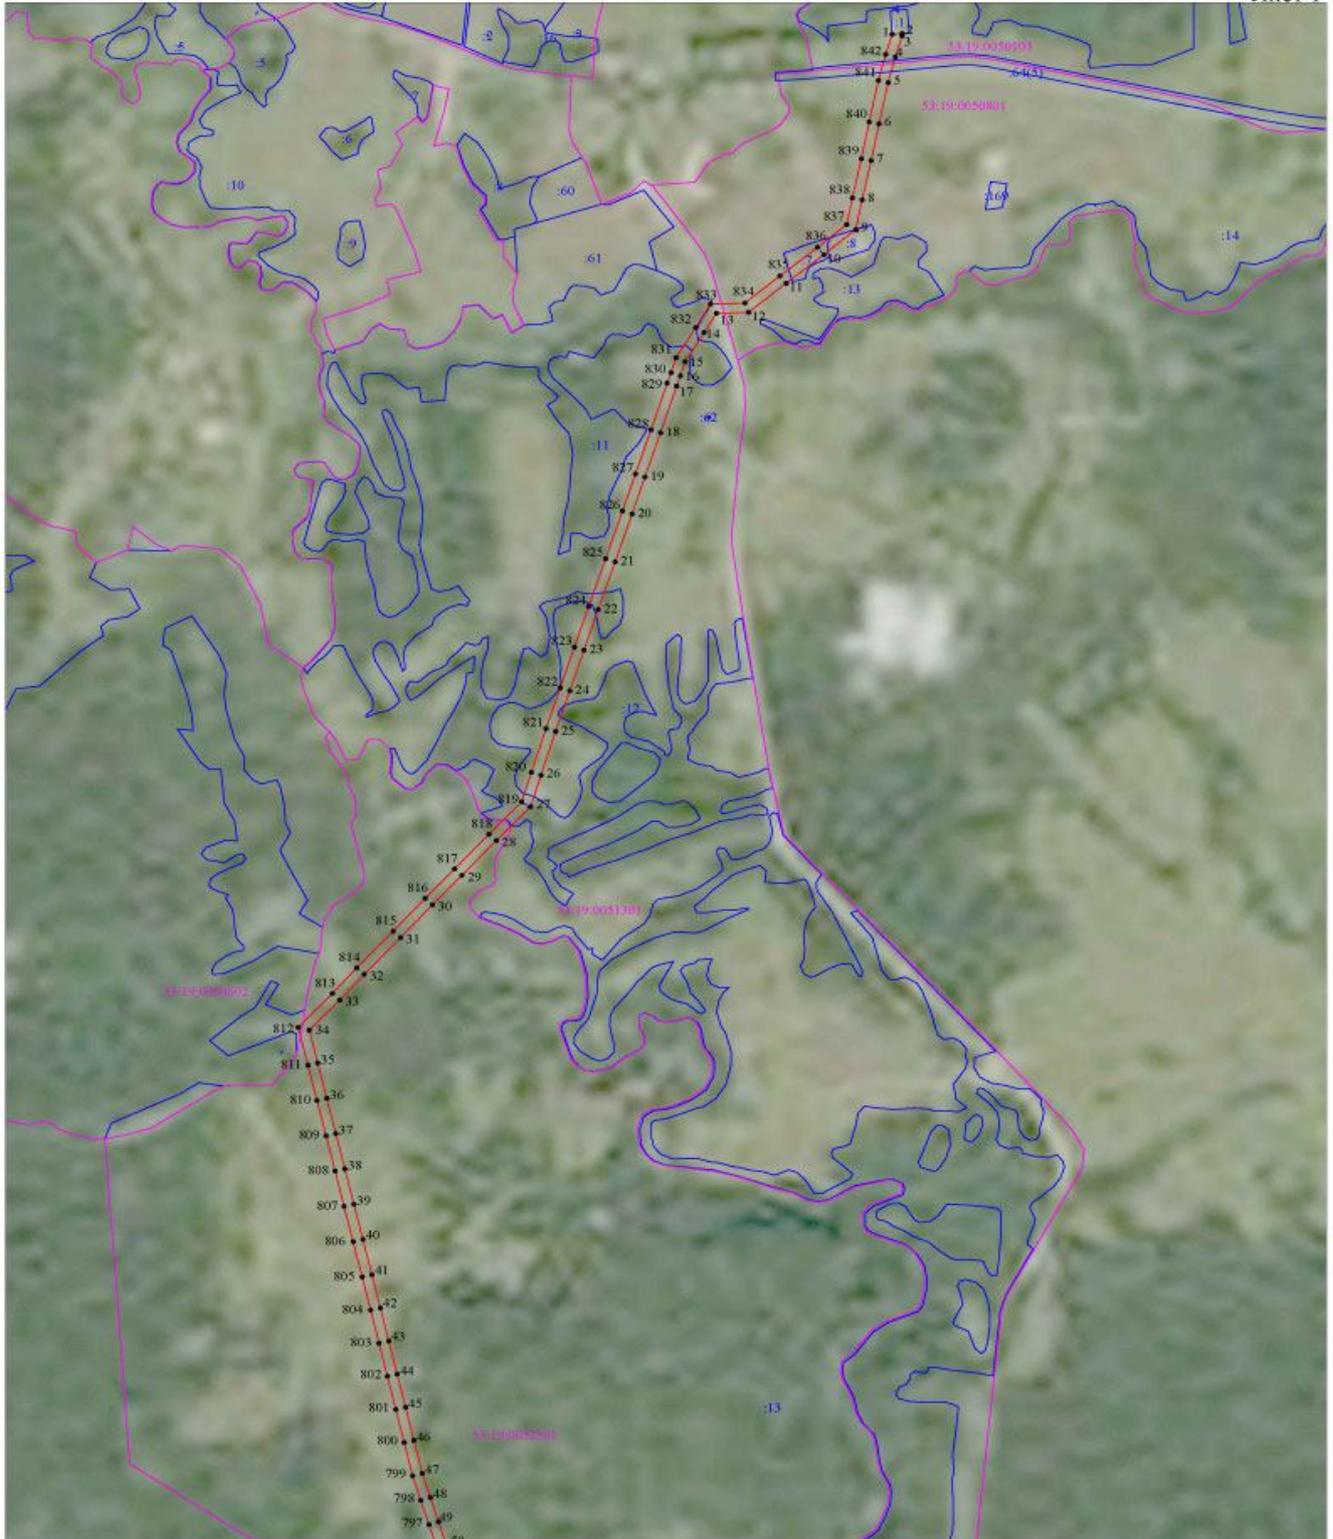


Масштаб 1:10 000

- Используемые условные знаки и обозначения:
-  - граница публичного сервитута;
 -  - граница земельных участков по сведениям ЕГРН;
 -  - граница кадастровых кварталов по сведениям ЕГРН;
 -  - характерная точка границы публичного сервитута;
 -  - номер кадастрового квартала по сведениям ЕГРН;
 -  - номер земельного участка по сведениям ЕГРН;
 -  - номер поворотной точки границы публичного сервитута.




Лист 2

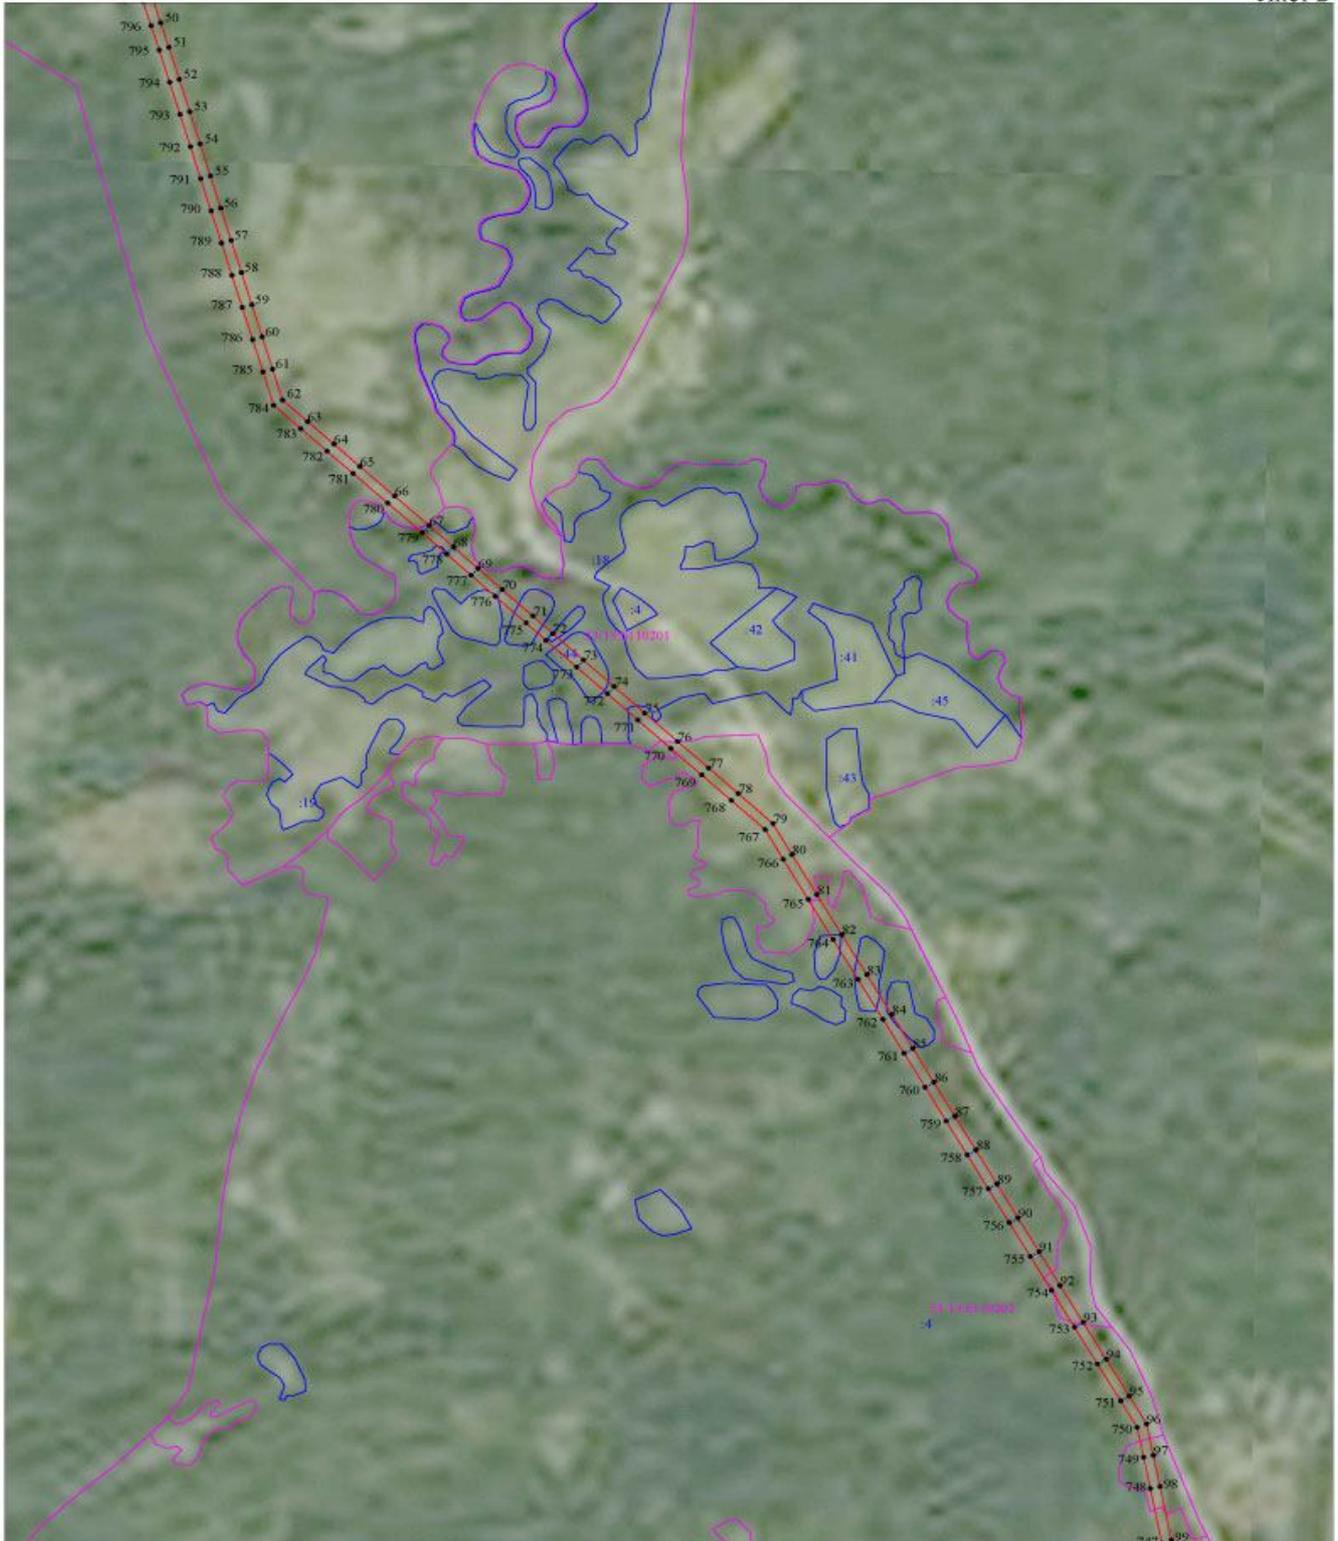

Масштаб 1:10 000

- Используемые условные знаки и обозначения:
-  - граница публичного сервитута;
 -  - граница земельных участков по сведениям ЕГРН;
 -  - граница кадастровых кварталов по сведениям ЕГРН;
 -  - характеристика точки границ публичного сервитута;
 -  53-19-0050801 - номер кадастрового квартала по сведениям ЕГРН;
 -  8 - номер земельного участка по сведениям ЕГРН;
 -  1 - номер поворотной точки границы публичного сервитута.

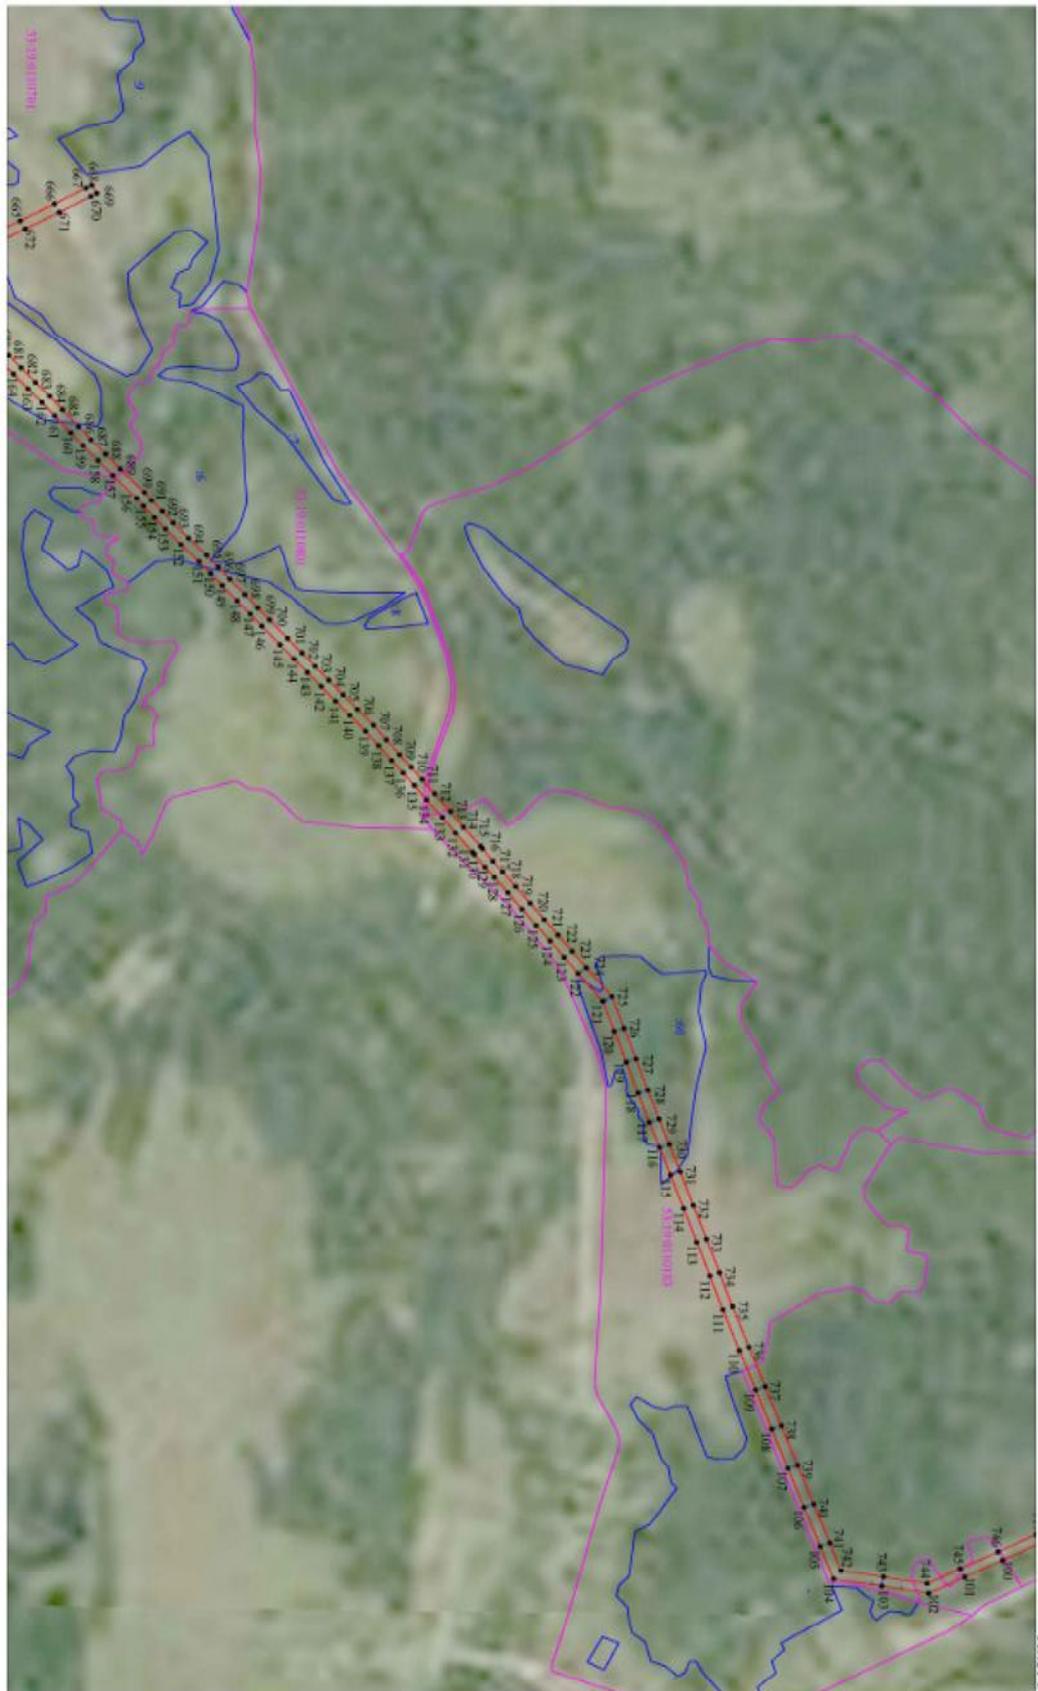

Масштаб 1:10 000


Исследуемые участки земли и объекты:

- граница публичного сервитута;
- граница кадастровых участков по сведениям ЕГРН;
- граница кадастровых участков по сведениям ЕПРН;
- координатная точка границы публичного сервитута;
- координатная точка границы кадастровых участков по сведениям ЕГРН;
- координатная точка границы кадастровых участков по сведениям ЕПРН;
- номер полиграфической точки границы публичного сервитута;



- Исходные условные линии и обозначения:
- граница дубового серпуха;
 - граница смешанного участка по сведениям ЕПРБ;
 - граница кадастровых кварталов по сведениям ЕПРБ;
 - запретная зона Граница пробного серпуха;
 - номер кадастрового квартала по сведениям ЕПРБ;
 - номер земельного участка по сведениям ЕПРБ;
 - номер зонированной точки границы пробного серпуха.
- 53191005001
- к
- 1

Масштаб 1:10 000

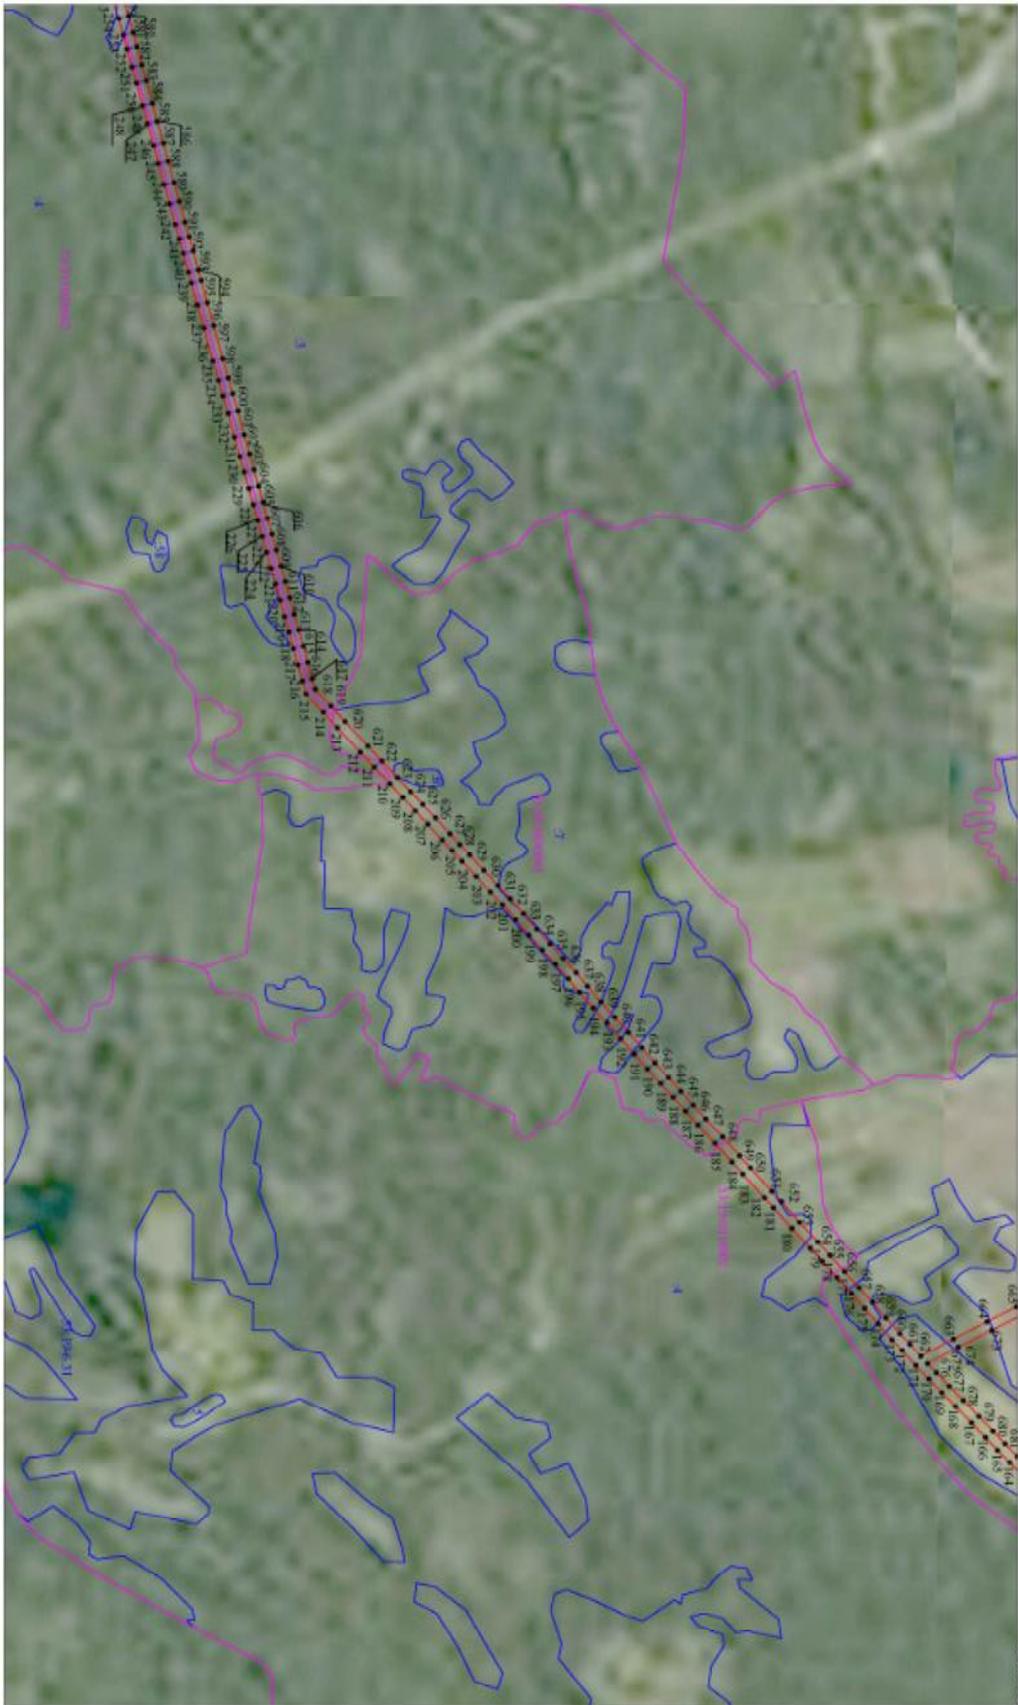

Лист 4



- Исключены: участки земли и обозначения:
- граница государственного сегмента;
 - граница земельного участка по сведениям ЕГРН;
 - граница кадастрового участка по сведениям ЕГРН;
 - характерная точка границы государственного сегмента;
 - номер кадастрового участка по сведениям ЕГРН;
 - номер земельного участка по сведениям ЕГРН;
 - номер поворотной точки границы государственного сегмента.


Масштаб 1:10 000



Лист 5



Лист 6

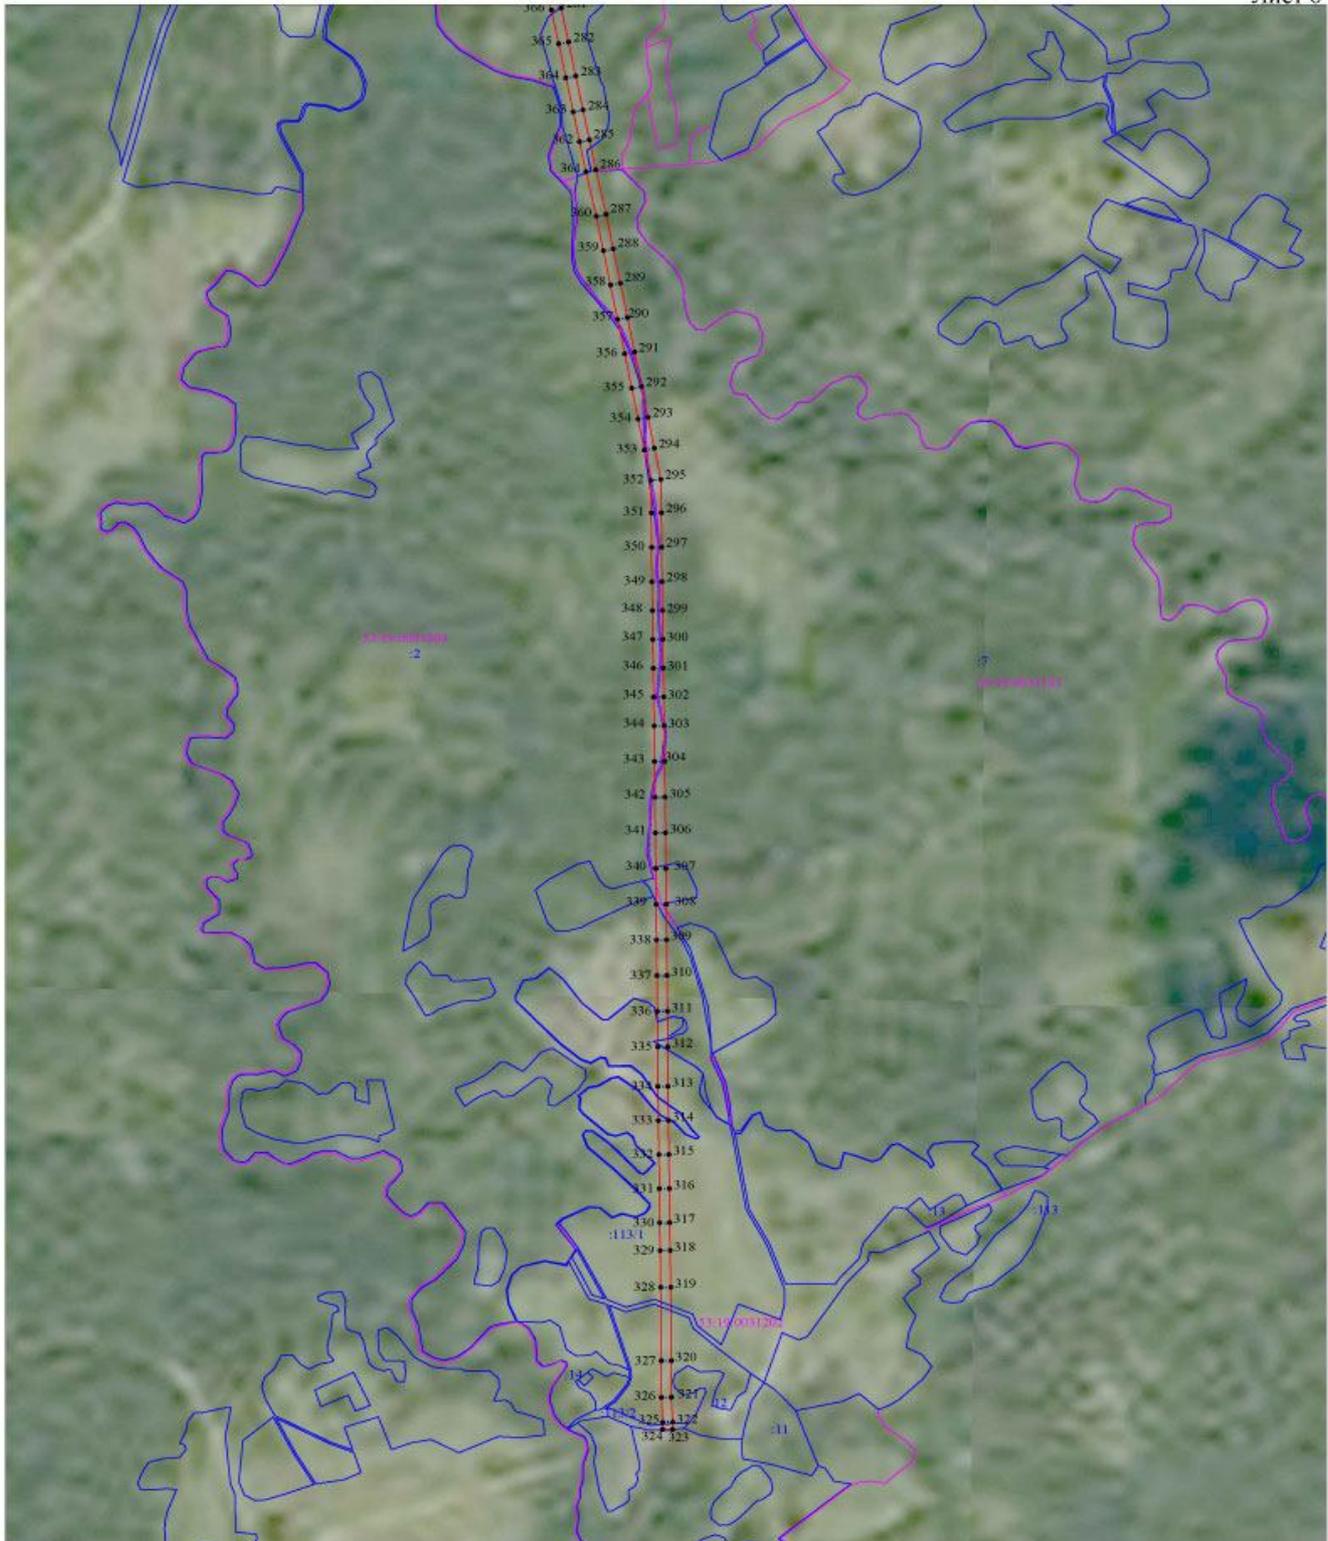


Масштаб 1:10 000

- Используемые условные знаки и обозначения:
-  - граница публичного сервитута;
 -  - граница земельных участков по сведениям ЕГРН;
 -  - граница кадастровых кварталов по сведениям ЕГРН;
 -  - характеристическая точка границ публичного сервитута;
 -  53:19:0650801 - номер кадастрового квартала по сведениям ЕГРН;
 -  8 - номер земельного участка по сведениям ЕГРН;
 -  1 - номер поворотной точки границы публичного сервитута.



Лист 7

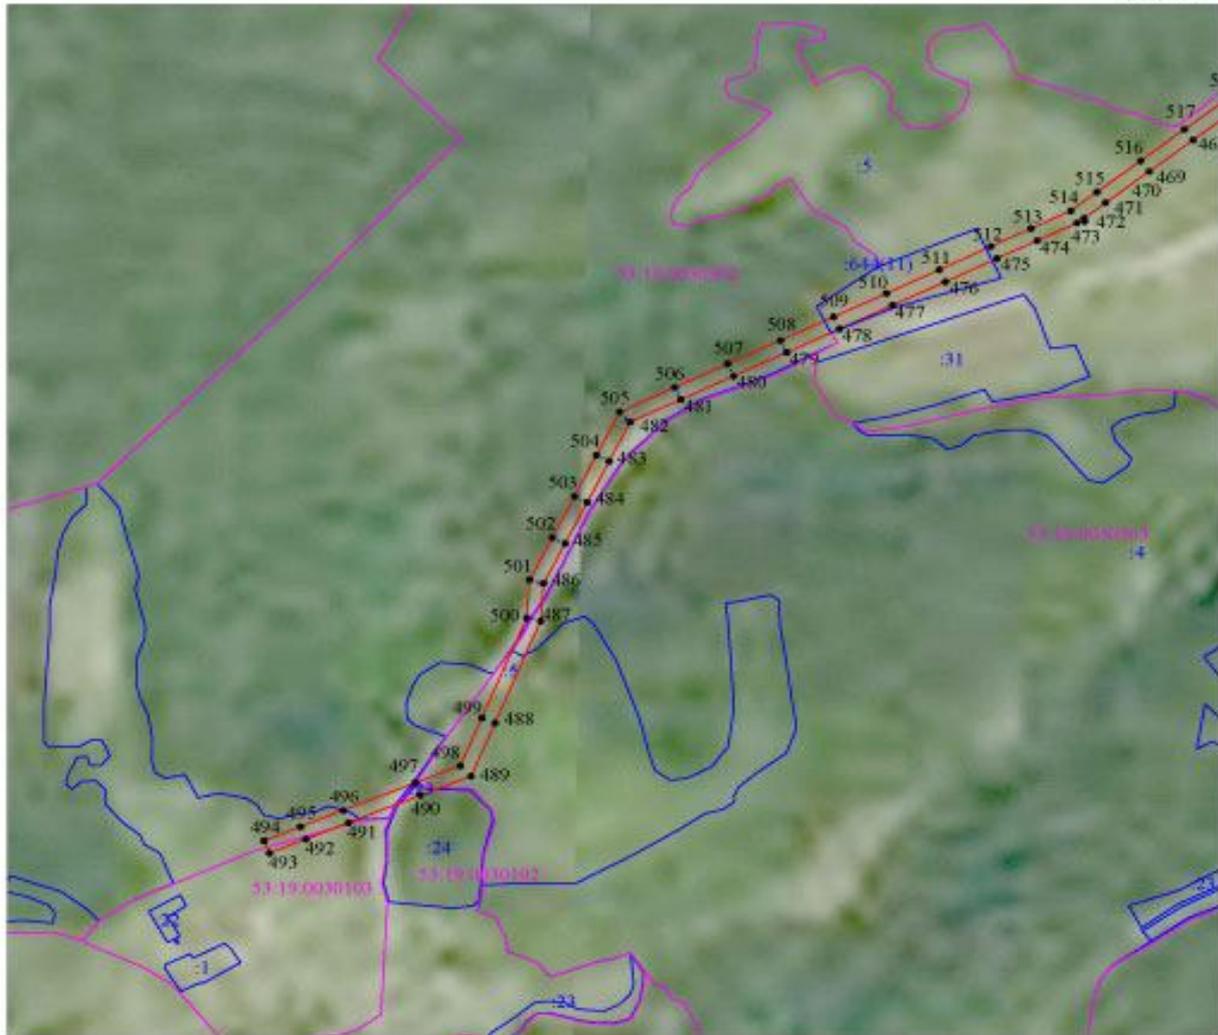

Масштаб 1:10 000

- Используемые условные знаки и обозначения:
-  - граница публичного сервитута;
 -  - граница земельных участков по сведениям ЕГРН;
 -  - граница кадастровых кварталов по сведениям ЕГРН;
 -  - характеристическая точка границ публичного сервитута;
 -  - номер кадастрового квартала по сведениям ЕГРН;
 -  - номер земельного участка по сведениям ЕГРН;
 -  - номер поворотной точки границы публичного сервитута.



Приложение 1

53:19:0030102 ;53:19:0030103 ;53:19:0030201 ;53:19:0030202 ;53:19:0030301 ;53:19:0030302
;53:19:0030303 ;53:19:0030401 ;53:19:0030501 ;53:19:0030601 ;53:19:0030602 ;53:19:0030701
;53:19:0030801 ;53:19:0031101 ;53:19:0031202 ;53:19:0031204 ;53:19:0050103 ;53:19:0050602
;53:19:0050801 ;53:19:0051301 ;53:19:0052501 ;53:19:0110103 ;53:19:0110201 ;53:19:0110202
;53:19:0110701 ;53:19:0110801 ;53:19:0110901

Приложение 2

53:19:0000000:64 ;53:19:0000000:113 ;53:19:0000000:114 ;53:19:0000000:644 ;53:19:0030102:23
;53:19:0030102:24 ;53:19:0030201:48 ;53:19:0030201:50 ;53:19:0030201:51 ;53:19:0030202:3
;53:19:0030302:5 ;53:19:0030303:4 ;53:19:0030303:5 ;53:19:0030501:7 ;53:19:0030501:8
;53:19:0030601:9 ;53:19:0030601:10 ;53:19:0030601:11 ;53:19:0030601:37 ;53:19:0030602:3
;53:19:0030602:4 ;53:19:0030701:27 ;53:19:0030801:13 ;53:19:0031101:7 ;53:19:0031204:2
;53:19:0050801:7 ;53:19:0050801:8 ;53:19:0051301:11 ;53:19:0051301:12 ;53:19:0110103:60
;53:19:0110201:18 ;53:19:0110201:44 ;53:19:0110202:4 ;53:19:0110701:9 ;53:19:0110801:6
;53:19:0110901:4



Система координат МСК-53, зона 2			
Метод определения координат характерных точек границ - аналитический			
Площадь публичного сервитута 574 757 кв. м.			
Обозначение характерных точек границы	Координаты, м		Средняя квадратическая погрешность определения координат характерных точек границ
	X, м	Y, м	
1	419 302,02	2 192 297,50	0,1
2	419 303,68	2 192 318,64	0,1
3	419 298,65	2 192 318,34	0,1
4	419 251,29	2 192 304,10	0,1
5	419 194,27	2 192 289,18	0,1
6	419 102,53	2 192 269,93	0,1
7	419 020,37	2 192 253,41	0,1
8	418 933,03	2 192 234,51	0,1
9	418 866,59	2 192 221,42	0,1
10	418 810,78	2 192 154,18	0,1
11	418 747,12	2 192 075,34	0,1
12	418 682,10	2 191 996,15	0,1
13	418 680,10	2 191 928,55	0,1
14	418 637,24	2 191 903,07	0,1
15	418 572,26	2 191 863,29	0,1
16	418 541,04	2 191 853,52	0,1
17	418 517,55	2 191 845,19	0,1
18	418 413,97	2 191 811,48	0,1
19	418 315,35	2 191 778,86	0,1
20	418 233,06	2 191 751,99	0,1
21	418 126,45	2 191 716,30	0,1
22	418 019,91	2 191 680,63	0,1
23	417 929,30	2 191 650,88	0,1
24	417 838,64	2 191 621,16	0,1
25	417 748,06	2 191 591,45	0,1
26	417 650,51	2 191 560,73	0,1
27	417 580,40	2 191 538,85	0,1
28	417 504,73	2 191 467,02	0,1
29	417 427,29	2 191 394,98	0,1
30	417 361,82	2 191 333,23	0,1
31	417 288,54	2 191 266,10	0,1
32	417 206,92	2 191 189,84	0,1
33	417 149,61	2 191 138,69	0,1
34	417 082,32	2 191 074,67	0,1
35	417 009,07	2 191 092,32	0,1
36	416 930,39	2 191 111,34	0,1
37	416 851,72	2 191 130,28	0,1
38	416 772,99	2 191 149,26	0,1
39	416 694,37	2 191 168,25	0,1
40	416 615,80	2 191 187,25	0,1
41	416 537,04	2 191 206,20	0,1
42	416 463,26	2 191 223,83	0,1
43	416 389,46	2 191 241,41	0,1
44	416 315,64	2 191 259,02	0,1
45	416 241,85	2 191 276,63	0,1
46	416 168,08	2 191 294,26	0,1
47	416 094,64	2 191 311,67	0,1
48	416 040,77	2 191 328,76	0,1
49	415 986,58	2 191 345,85	0,1
50	415 932,36	2 191 362,94	0,1
51	415 878,14	2 191 380,11	0,1
52	415 806,36	2 191 401,78	0,1
53	415 734,74	2 191 423,38	0,1
54	415 663,02	2 191 445,00	0,1
55	415 591,40	2 191 466,61	0,1
56	415 519,74	2 191 488,27	0,1

57	415 448,08	2 191 509,90	0,1
58	415 376,37	2 191 531,51	0,1
59	415 304,75	2 191 553,15	0,1
60	415 233,04	2 191 574,74	0,1
61	415 161,39	2 191 596,39	0,1
62	415 092,42	2 191 617,08	0,1
63	415 044,43	2 191 669,49	0,1
64	414 994,49	2 191 723,97	0,1
65	414 944,59	2 191 778,40	0,1
66	414 878,70	2 191 850,73	0,1
67	414 812,86	2 191 922,98	0,1
68	414 765,25	2 191 973,86	0,1
69	414 717,82	2 192 024,59	0,1
70	414 670,50	2 192 075,26	0,1
71	414 611,66	2 192 139,48	0,1
72	414 572,62	2 192 180,89	0,1
73	414 513,61	2 192 244,77	0,1
74	414 454,60	2 192 308,78	0,1
75	414 395,56	2 192 372,72	0,1
76	414 332,34	2 192 441,12	0,1
77	414 273,28	2 192 505,87	0,1
78	414 216,41	2 192 567,62	0,1
79	414 149,47	2 192 640,36	0,1
80	414 080,40	2 192 679,78	0,1
81	413 991,34	2 192 731,80	0,1
82	413 902,25	2 192 783,83	0,1
83	413 813,18	2 192 835,86	0,1
84	413 724,19	2 192 887,81	0,1
85	413 648,69	2 192 931,78	0,1
86	413 573,33	2 192 975,67	0,1
87	413 497,97	2 193 019,56	0,1
88	413 422,55	2 193 063,49	0,1
89	413 347,22	2 193 107,33	0,1
90	413 271,78	2 193 151,22	0,1
91	413 196,40	2 193 195,08	0,1
92	413 121,06	2 193 238,98	0,1
93	413 039,02	2 193 287,16	0,1
94	412 956,95	2 193 335,27	0,1
95	412 874,84	2 193 383,53	0,1
96	412 812,78	2 193 419,48	0,1
97	412 742,77	2 193 433,79	0,1
98	412 673,17	2 193 447,66	0,1
99	412 554,18	2 193 471,40	0,1
100	412 478,06	2 193 508,77	0,1
101	412 400,31	2 193 546,66	0,1
102	412 326,30	2 193 582,87	0,1
103	412 230,14	2 193 567,13	0,1
104	412 131,13	2 193 551,11	0,1
105	412 103,93	2 193 478,11	0,1
106	412 070,60	2 193 389,90	0,1
107	412 037,43	2 193 301,71	0,1
108	412 004,13	2 193 213,51	0,1
109	411 970,96	2 193 125,30	0,1
110	411 937,66	2 193 037,11	0,1
111	411 904,13	2 192 947,06	0,1
112	411 877,21	2 192 870,67	0,1
113	411 850,34	2 192 794,57	0,1
114	411 823,38	2 192 718,34	0,1
115	411 796,53	2 192 642,24	0,1
116	411 774,25	2 192 581,79	0,1
117	411 752,76	2 192 524,54	0,1
118	411 729,93	2 192 459,60	0,1
119	411 705,49	2 192 390,13	0,1
120	411 681,01	2 192 320,57	0,1
121	411 657,31	2 192 252,63	0,1
122	411 606,79	2 192 189,31	0,1
123	411 577,94	2 192 153,42	0,1



124	411 549,13	2 192 117,36	0,1
125	411 520,39	2 192 081,57	0,1
126	411 491,54	2 192 045,61	0,1
127	411 462,14	2 192 008,84	0,1
128	411 434,75	2 191 974,84	0,1
129	411 415,21	2 191 951,19	0,1
130	411 393,40	2 191 922,99	0,1
131	411 389,95	2 191 918,00	0,1
132	411 354,72	2 191 875,89	0,1
133	411 327,92	2 191 839,63	0,1
134	411 295,52	2 191 800,74	0,1
135	411 270,33	2 191 769,03	0,1
136	411 247,51	2 191 741,28	0,1
137	411 223,71	2 191 712,40	0,1
138	411 196,61	2 191 679,04	0,1
139	411 170,17	2 191 646,38	0,1

140	411 137,75	2 191 610,07	0,1
141	411 108,38	2 191 577,62	0,1
142	411 079,04	2 191 545,21	0,1
143	411 050,79	2 191 514,09	0,1
144	411 024,07	2 191 484,13	0,1
145	410 994,48	2 191 451,60	0,1
146	410 957,37	2 191 410,60	0,1
147	410 933,16	2 191 383,44	0,1
148	410 906,40	2 191 353,17	0,1
149	410 875,87	2 191 318,92	0,1
150	410 852,15	2 191 292,57	0,1
151	410 828,50	2 191 266,19	0,1
152	410 791,13	2 191 227,12	0,1
153	410 759,41	2 191 191,63	0,1
154	410 736,90	2 191 165,91	0,1
155	410 714,26	2 191 139,96	0,1
156	410 700,35	2 191 122,16	0,1
157	410 651,46	2 191 071,05	0,1
158	410 620,98	2 191 037,96	0,1
159	410 590,48	2 191 004,72	0,1
160	410 565,08	2 190 975,24	0,1
161	410 532,05	2 190 937,72	0,1
162	410 506,17	2 190 908,23	0,1
163	410 476,98	2 190 876,64	0,1
164	410 447,27	2 190 843,76	0,1
165	410 421,71	2 190 816,17	0,1
166	410 396,54	2 190 788,08	0,1
167	410 367,51	2 190 755,79	0,1
168	410 334,70	2 190 719,90	0,1
169	410 305,59	2 190 688,65	0,1
170	410 278,99	2 190 658,83	0,1
171	410 251,51	2 190 629,00	0,1
172	410 223,32	2 190 595,15	0,1
173	410 202,21	2 190 571,40	0,1
174	410 173,05	2 190 536,33	0,1
175	410 145,14	2 190 502,53	0,1
176	410 117,20	2 190 468,92	0,1
177	410 086,92	2 190 432,70	0,1
178	410 056,69	2 190 396,57	0,1
179	410 031,67	2 190 366,94	0,1
180	409 993,50	2 190 322,19	0,1
181	409 955,39	2 190 277,28	0,1
182	409 936,12	2 190 254,94	0,1
183	409 891,07	2 190 201,94	0,1
184	409 868,52	2 190 175,43	0,1
185	409 833,16	2 190 134,28	0,1
186	409 797,73	2 190 093,13	0,1
187	409 771,87	2 190 062,06	0,1
188	409 746,05	2 190 031,25	0,1
189	409 720,14	2 190 000,32	0,1
190	409 692,39	2 189 967,06	0,1
191	409 664,61	2 189 933,79	0,1
192	409 636,73	2 189 900,48	0,1
193	409 608,27	2 189 866,15	0,1
194	409 579,74	2 189 831,96	0,1
195	409 551,09	2 189 797,63	0,1



196	409 527,97	2 189 767,62	0,1
197	409 500,78	2 189 735,23	0,1
198	409 473,34	2 189 702,71	0,1
199	409 445,78	2 189 669,99	0,1
200	409 418,10	2 189 635,26	0,1
201	409 390,52	2 189 600,69	0,1
202	409 365,57	2 189 572,56	0,1
203	409 336,02	2 189 539,00	0,1
204	409 306,58	2 189 505,33	0,1
205	409 285,95	2 189 481,47	0,1
206	409 265,42	2 189 457,56	0,1
207	409 235,23	2 189 422,78	0,1
208	409 209,04	2 189 393,36	0,1
209	409 183,22	2 189 363,88	0,1
210	409 156,17	2 189 332,31	0,1
211	409 123,78	2 189 295,41	0,1
212	409 094,71	2 189 261,87	0,1
213	409 046,73	2 189 206,59	0,1
214	409 017,58	2 189 172,46	0,1
215	408 981,85	2 189 133,04	0,1
216	408 974,01	2 189 103,06	0,1
217	408 964,71	2 189 067,38	0,1
218	408 955,40	2 189 031,68	0,1
219	408 946,11	2 188 995,97	0,1
220	408 936,80	2 188 960,24	0,1
221	408 927,51	2 188 924,55	0,1
222	408 918,22	2 188 888,87	0,1
223	408 908,90	2 188 853,21	0,1
224	408 899,50	2 188 817,52	0,1
225	408 890,36	2 188 781,78	0,1
226	408 881,05	2 188 746,08	0,1
227	408 871,73	2 188 710,35	0,1
228	408 862,42	2 188 674,71	0,1
229	408 853,15	2 188 638,98	0,1
230	408 843,87	2 188 603,31	0,1
231	408 832,42	2 188 560,94	0,1
232	408 819,74	2 188 509,00	0,1
233	408 808,71	2 188 468,78	0,1
234	408 799,38	2 188 434,24	0,1
235	408 787,79	2 188 391,01	0,1
236	408 769,07	2 188 317,01	0,1
237	408 755,82	2 188 267,23	0,1
238	408 742,73	2 188 216,39	0,1
239	408 736,80	2 188 193,36	0,1
240	408 726,12	2 188 151,89	0,1
241	408 717,75	2 188 119,38	0,1
242	408 709,36	2 188 086,80	0,1
243	408 697,58	2 188 041,06	0,1
244	408 686,31	2 187 997,32	0,1
245	408 674,19	2 187 950,26	0,1
246	408 664,12	2 187 911,13	0,1
247	408 651,36	2 187 861,59	0,1
248	408 641,14	2 187 821,91	0,1
249	408 628,45	2 187 772,63	0,1
250	408 619,05	2 187 736,14	0,1
251	408 608,91	2 187 696,78	0,1
252	408 601,01	2 187 666,09	0,1
253	408 591,52	2 187 629,23	0,1
254	408 580,95	2 187 592,37	0,1
255	408 572,14	2 187 553,91	0,1
256	408 564,48	2 187 524,24	0,1
257	408 557,28	2 187 496,27	0,1
258	408 551,06	2 187 471,84	0,1
259	408 527,94	2 187 462,79	0,1
260	408 491,54	2 187 443,00	0,1
261	408 456,76	2 187 423,01	0,1
262	408 415,72	2 187 399,65	0,1

263	408 367,56	2 187 373,03	0,1
264	408 324,64	2 187 348,27	0,1
265	408 291,26	2 187 329,84	0,1
266	408 243,09	2 187 302,15	0,1
267	408 203,30	2 187 280,49	0,1
268	408 123,80	2 187 235,26	0,1
269	408 064,33	2 187 200,55	0,1
270	407 987,48	2 187 156,91	0,1
271	407 976,92	2 187 158,53	0,1
272	407 914,65	2 187 170,60	0,1
273	407 835,02	2 187 186,62	0,1
274	407 755,37	2 187 202,81	0,1
275	407 673,85	2 187 219,05	0,1
276	407 592,23	2 187 235,18	0,1
277	407 510,56	2 187 251,41	0,1
278	407 428,99	2 187 267,66	0,1
279	407 353,33	2 187 282,92	0,1
280	407 277,50	2 187 298,13	0,1
281	407 201,69	2 187 313,37	0,1
282	407 125,93	2 187 328,67	0,1
283	407 050,13	2 187 343,86	0,1
284	406 974,37	2 187 359,10	0,1
285	406 907,69	2 187 372,53	0,1
286	406 840,99	2 187 386,06	0,1
287	406 741,77	2 187 407,65	0,1
288	406 664,93	2 187 422,54	0,1
289	406 588,39	2 187 437,44	0,1
290	406 511,49	2 187 452,39	0,1
291	406 434,91	2 187 467,19	0,1
292	406 358,24	2 187 481,99	0,1
293	406 289,40	2 187 495,38	0,1
294	406 220,60	2 187 508,70	0,1
295	406 150,91	2 187 522,28	0,1
296	406 076,49	2 187 523,69	0,1
297	405 999,69	2 187 524,37	0,1
298	405 922,88	2 187 525,00	0,1
299	405 858,76	2 187 525,90	0,1
300	405 794,58	2 187 526,78	0,1
301	405 730,40	2 187 527,71	0,1
302	405 666,18	2 187 528,64	0,1
303	405 601,96	2 187 529,46	0,1
304	405 522,41	2 187 530,32	0,1
305	405 442,87	2 187 531,18	0,1
306	405 363,29	2 187 532,01	0,1
307	405 283,72	2 187 532,86	0,1
308	405 204,17	2 187 533,70	0,1
309	405 124,72	2 187 534,52	0,1
310	405 045,23	2 187 535,38	0,1
311	404 965,71	2 187 536,28	0,1
312	404 886,15	2 187 537,07	0,1
313	404 798,07	2 187 537,35	0,1
314	404 722,16	2 187 538,36	0,1
315	404 646,15	2 187 539,34	0,1
316	404 570,16	2 187 540,34	0,1
317	404 494,18	2 187 541,09	0,1
318	404 432,54	2 187 542,12	0,1
319	404 350,28	2 187 543,20	0,1
320	404 186,53	2 187 544,67	0,1
321	404 105,15	2 187 544,67	0,1
322	404 049,55	2 187 547,24	0,1
323	404 033,28	2 187 547,08	0,1
324	404 033,48	2 187 526,08	0,1
325	404 049,17	2 187 526,23	0,1
326	404 104,66	2 187 523,67	0,1
327	404 186,43	2 187 523,67	0,1
328	404 350,05	2 187 522,20	0,1
329	404 432,22	2 187 521,12	0,1



330	404 493,90	2 187 520,09	0,1
331	404 569,92	2 187 519,34	0,1
332	404 645,88	2 187 518,35	0,1
333	404 721,88	2 187 517,36	0,1
334	404 797,90	2 187 516,35	0,1
335	404 886,01	2 187 516,07	0,1
336	404 965,48	2 187 515,28	0,1
337	405 045,00	2 187 514,38	0,1
338	405 124,51	2 187 513,52	0,1
339	405 203,95	2 187 512,70	0,1
340	405 283,49	2 187 511,86	0,1
341	405 363,07	2 187 511,01	0,1
342	405 442,64	2 187 510,18	0,1
343	405 522,18	2 187 509,32	0,1
344	405 601,71	2 187 508,46	0,1
345	405 681,24	2 187 507,64	0,1
346	405 760,77	2 187 506,71	0,1
347	405 840,30	2 187 505,78	0,1
348	405 919,83	2 187 504,90	0,1
349	406 000,00	2 187 504,00	0,1
350	406 080,51	2 187 503,37	0,1
351	406 161,02	2 187 502,69	0,1
352	406 241,53	2 187 501,32	0,1
353	406 322,04	2 187 488,08	0,1
354	406 402,55	2 187 474,76	0,1
355	406 483,06	2 187 461,38	0,1
356	406 563,57	2 187 446,58	0,1
357	406 644,08	2 187 431,77	0,1
358	406 724,59	2 187 416,82	0,1
359	406 805,10	2 187 401,93	0,1
360	406 885,61	2 187 387,08	0,1
361	406 966,12	2 187 365,51	0,1
362	407 046,63	2 187 351,95	0,1
363	407 127,14	2 187 338,51	0,1

364	407 046,01	2 187 323,27	0,1
365	407 121,79	2 187 308,09	0,1
366	407 197,55	2 187 292,78	0,1
367	407 273,37	2 187 277,54	0,1
368	407 349,19	2 187 262,33	0,1
369	407 424,87	2 187 247,06	0,1
370	407 500,47	2 187 230,82	0,1
371	407 588,15	2 187 214,58	0,1
372	407 669,76	2 187 198,46	0,1
373	407 751,22	2 187 182,22	0,1
374	407 830,85	2 187 166,04	0,1
375	407 910,58	2 187 149,99	0,1
376	407 969,44	2 187 138,59	0,1
377	407 915,60	2 187 074,30	0,1
378	407 869,32	2 187 018,22	0,1
379	407 822,97	2 186 962,05	0,1
380	407 751,49	2 186 874,80	0,1
381	407 711,52	2 186 827,06	0,1
382	407 680,05	2 186 786,24	0,1
383	407 666,90	2 186 774,97	0,1
384	407 680,57	2 186 759,03	0,1
385	407 695,36	2 186 771,71	0,1
386	407 727,89	2 186 813,91	0,1
387	407 767,66	2 186 861,40	0,1
388	407 839,19	2 186 948,71	0,1
389	407 885,52	2 187 004,85	0,1
390	407 931,75	2 187 060,88	0,1
391	407 995,99	2 187 137,59	0,1
392	408 074,81	2 187 182,35	0,1
393	408 134,28	2 187 217,07	0,1
394	408 213,51	2 187 262,14	0,1
395	408 253,35	2 187 283,82	0,1
396	408 301,57	2 187 311,55	0,1
397	408 334,96	2 187 329,98	0,1
398	408 377,88	2 187 354,74	0,1
399	408 425,99	2 187 381,33	0,1
400	408 467,19	2 187 404,78	0,1
401	408 501,79	2 187 424,67	0,1
402	408 536,82	2 187 443,71	0,1
403	408 553,09	2 187 450,08	0,1
404	408 565,15	2 187 409,36	0,1
405	408 577,67	2 187 364,37	0,1
406	408 591,46	2 187 316,77	0,1
407	408 599,09	2 187 290,95	0,1
408	408 609,95	2 187 251,34	0,1
409	408 623,49	2 187 209,64	0,1
410	408 637,10	2 187 156,41	0,1
411	408 651,54	2 187 107,32	0,1
412	408 662,74	2 187 066,20	0,1
413	408 674,48	2 187 028,77	0,1
414	408 693,55	2 186 963,32	0,1
415	408 705,86	2 186 920,10	0,1
416	408 725,52	2 186 851,79	0,1
417	408 746,75	2 186 777,19	0,1
418	408 769,36	2 186 697,90	0,1
419	408 782,72	2 186 652,01	0,1
420	408 796,06	2 186 606,15	0,1
421	408 809,41	2 186 560,29	0,1
422	408 822,76	2 186 514,43	0,1
423	408 836,03	2 186 468,80	0,1
424	408 853,47	2 186 396,34	0,1
425	408 874,67	2 186 309,49	0,1
426	408 909,32	2 186 162,12	0,1
427	408 929,10	2 186 079,85	0,1
428	408 948,10	2 186 001,44	0,1
429	408 912,65	2 185 935,65	0,1
430	408 875,60	2 185 867,82	0,1



431	408 838,14	2 185 799,61	0,1
432	408 801,15	2 185 731,98	0,1
433	408 758,50	2 185 652,85	0,1
434	408 721,49	2 185 585,26	0,1
435	408 682,99	2 185 514,31	0,1
436	408 639,54	2 185 506,30	0,1
437	408 600,28	2 185 498,87	0,1
438	408 585,19	2 185 496,03	0,1
439	408 589,07	2 185 475,39	0,1
440	408 604,17	2 185 478,23	0,1
441	408 643,40	2 185 485,66	0,1
442	408 670,04	2 185 490,57	0,1
443	408 643,80	2 185 442,52	0,1
444	408 607,01	2 185 375,14	0,1
445	408 570,24	2 185 307,73	0,1
446	408 533,42	2 185 240,33	0,1
447	408 496,63	2 185 172,94	0,1
448	408 459,89	2 185 105,55	0,1
449	408 404,33	2 185 001,24	0,1
450	408 338,17	2 184 879,53	0,1
451	408 270,23	2 184 819,70	0,1
452	408 200,97	2 184 758,62	0,1
453	408 131,65	2 184 697,50	0,1
454	408 062,44	2 184 636,34	0,1
455	407 993,19	2 184 575,23	0,1
456	407 923,97	2 184 514,11	0,1
457	407 854,72	2 184 453,06	0,1
458	407 785,09	2 184 391,57	0,1
459	407 715,76	2 184 319,31	0,1
460	407 671,30	2 184 261,99	0,1
461	407 627,11	2 184 205,18	0,1
462	407 582,97	2 184 148,44	0,1
463	407 538,73	2 184 091,62	0,1
464	407 494,66	2 184 034,74	0,1
465	407 445,20	2 183 970,35	0,1
466	407 395,92	2 183 906,00	0,1
467	407 346,59	2 183 841,67	0,1
468	407 297,34	2 183 777,34	0,1
469	407 248,02	2 183 712,97	0,1
470	407 198,71	2 183 648,58	0,1
471	407 174,18	2 183 616,73	0,1
472	407 169,46	2 183 617,82	0,1
473	407 166,83	2 183 606,40	0,1
474	407 139,00	2 183 547,64	0,1
475	407 110,89	2 183 488,58	0,1
476	407 074,19	2 183 412,72	0,1
477	407 037,15	2 183 334,86	0,1
478	407 000,07	2 183 256,88	0,1
479	406 963,00	2 183 179,06	0,1
480	406 926,02	2 183 101,21	0,1
481	406 888,93	2 183 023,23	0,1
482	406 853,59	2 182 948,60	0,1
483	406 791,87	2 182 917,83	0,1
484	406 727,03	2 182 885,43	0,1
485	406 662,27	2 182 853,03	0,1
486	406 599,41	2 182 821,22	0,1
487	406 540,12	2 182 816,83	0,1
488	406 379,53	2 182 749,62	0,1
489	406 296,04	2 182 714,67	0,1
490	406 266,05	2 182 640,03	0,1
491	406 222,74	2 182 534,35	0,1
492	406 197,01	2 182 471,52	0,1
493	406 175,00	2 182 417,72	0,1
494	406 194,43	2 182 409,77	0,1
495	406 216,44	2 182 463,56	0,1
496	406 242,17	2 182 526,38	0,1
497	406 285,51	2 182 632,13	0,1

498	406 312,25	2 182 698,69	0,1
499	406 387,64	2 182 730,25	0,1
500	406 545,08	2 182 796,14	0,1
501	406 605,15	2 182 800,59	0,1
502	406 671,71	2 182 834,27	0,1
503	406 736,42	2 182 866,64	0,1
504	406 801,25	2 182 899,04	0,1
505	406 869,47	2 182 933,04	0,1
506	406 907,90	2 183 014,23	0,1
507	406 944,99	2 183 092,20	0,1
508	406 981,96	2 183 170,04	0,1
509	407 019,03	2 183 247,86	0,1
510	407 056,12	2 183 325,84	0,1
511	407 093,13	2 183 403,64	0,1
512	407 129,82	2 183 479,49	0,1
513	407 157,97	2 183 538,63	0,1
514	407 185,82	2 183 597,43	0,1
515	407 215,37	2 183 635,79	0,1
516	407 264,69	2 183 700,20	0,1
517	407 314,02	2 183 764,57	0,1
518	407 363,26	2 183 828,90	0,1
519	407 412,59	2 183 893,23	0,1
520	407 461,87	2 183 957,57	0,1
521	407 511,29	2 184 021,92	0,1
522	407 555,31	2 184 078,74	0,1
523	407 599,55	2 184 135,54	0,1
524	407 643,69	2 184 192,28	0,1
525	407 687,89	2 184 249,10	0,1
526	407 731,68	2 184 305,57	0,1
527	407 799,64	2 184 376,41	0,1
528	407 868,60	2 184 437,30	0,1
529	407 937,86	2 184 498,37	0,1
530	408 007,08	2 184 559,48	0,1
531	408 076,34	2 184 620,60	0,1
532	408 145,54	2 184 681,75	0,1
533	408 214,86	2 184 742,87	0,1
534	408 284,11	2 184 803,94	0,1
535	408 354,85	2 184 866,23	0,1
536	408 422,82	2 184 991,29	0,1
537	408 478,37	2 185 095,59	0,1
538	408 515,06	2 185 162,88	0,1
539	408 551,85	2 185 230,26	0,1
540	408 588,67	2 185 297,67	0,1
541	408 625,44	2 185 365,07	0,1
542	408 662,23	2 185 432,45	0,1
543	408 699,05	2 185 499,88	0,1
544	408 739,93	2 185 575,21	0,1
545	408 776,95	2 185 642,83	0,1
546	408 819,61	2 185 721,96	0,1
547	408 856,55	2 185 789,52	0,1
548	408 894,02	2 185 857,73	0,1
549	408 931,11	2 185 925,64	0,1
550	408 970,40	2 185 998,57	0,1
551	408 949,51	2 186 084,77	0,1
552	408 929,75	2 186 166,97	0,1
553	408 895,09	2 186 314,38	0,1
554	408 873,88	2 186 401,29	0,1
555	408 856,33	2 186 474,19	0,1
556	408 842,92	2 186 520,29	0,1
557	408 829,57	2 186 566,16	0,1
558	408 816,23	2 186 612,02	0,1
559	408 802,88	2 186 657,88	0,1
560	408 789,54	2 186 703,72	0,1
561	408 766,95	2 186 782,94	0,1
562	408 745,71	2 186 857,57	0,1
563	408 726,05	2 186 925,88	0,1
564	408 713,73	2 186 969,13	0,1



565	408 694,58	2 187 034,85	0,1
566	408 682,90	2 187 072,11	0,1
567	408 671,75	2 187 113,05	0,1
568	408 657,35	2 187 161,97	0,1
569	408 643,67	2 187 215,49	0,1
570	408 630,07	2 187 257,36	0,1
571	408 619,29	2 187 296,70	0,1
572	408 611,62	2 187 322,66	0,1
573	408 597,87	2 187 370,11	0,1
574	408 585,34	2 187 415,16	0,1
575	408 570,80	2 187 464,23	0,1
576	408 577,62	2 187 491,07	0,1
577	408 584,81	2 187 519,00	0,1
578	408 592,54	2 187 548,94	0,1
579	408 601,30	2 187 587,13	0,1
580	408 611,78	2 187 623,72	0,1
581	408 621,35	2 187 660,85	0,1
582	408 629,25	2 187 691,54	0,1
583	408 639,39	2 187 730,90	0,1
584	408 648,78	2 187 767,39	0,1
585	408 661,48	2 187 816,67	0,1
586	408 671,69	2 187 856,35	0,1
587	408 684,45	2 187 905,90	0,1
588	408 694,53	2 187 945,03	0,1
589	408 706,65	2 187 992,08	0,1
590	408 717,91	2 188 035,82	0,1
591	408 729,69	2 188 081,56	0,1
592	408 738,08	2 188 114,14	0,1
593	408 746,46	2 188 146,65	0,1
594	408 757,14	2 188 188,13	0,1
595	408 763,07	2 188 211,16	0,1
596	408 776,14	2 188 261,91	0,1
597	408 789,39	2 188 311,73	0,1
598	408 808,12	2 188 385,71	0,1
599	408 819,66	2 188 428,79	0,1
600	408 828,97	2 188 463,26	0,1
601	408 840,07	2 188 503,73	0,1
602	408 852,76	2 188 555,71	0,1
603	408 864,17	2 188 597,93	0,1
604	408 873,47	2 188 633,70	0,1
605	408 882,74	2 188 669,42	0,1
606	408 892,05	2 188 705,05	0,1
607	408 901,37	2 188 740,78	0,1
608	408 910,70	2 188 776,53	0,1
609	408 919,83	2 188 812,24	0,1
610	408 929,21	2 188 847,88	0,1
611	408 938,54	2 188 883,57	0,1
612	408 947,83	2 188 919,26	0,1
613	408 957,12	2 188 954,94	0,1
614	408 966,44	2 188 990,68	0,1
615	408 975,73	2 189 026,38	0,1
616	408 985,03	2 189 062,08	0,1
617	408 994,33	2 189 097,74	0,1
618	409 000,87	2 189 122,75	0,1
619	409 033,35	2 189 158,59	0,1
620	409 062,64	2 189 192,89	0,1
621	409 110,58	2 189 248,12	0,1
622	409 139,60	2 189 281,61	0,1
623	409 172,03	2 189 318,55	0,1
624	409 199,09	2 189 350,13	0,1
625	409 224,78	2 189 379,46	0,1
626	409 251,00	2 189 408,92	0,1
627	409 281,31	2 189 443,83	0,1
628	409 301,86	2 189 467,76	0,1
629	409 322,43	2 189 491,55	0,1
630	409 351,80	2 189 525,14	0,1
631	409 381,31	2 189 558,66	0,1

632	409 406,59	2 189 587,17	0,1
633	409 434,52	2 189 622,17	0,1
634	409 462,02	2 189 656,67	0,1
635	409 489,39	2 189 689,17	0,1
636	409 516,85	2 189 721,71	0,1
637	409 544,34	2 189 754,46	0,1
638	409 567,48	2 189 784,49	0,1
639	409 595,86	2 189 818,50	0,1
640	409 624,42	2 189 852,72	0,1
641	409 652,87	2 189 887,04	0,1
642	409 680,73	2 189 920,32	0,1
643	409 708,51	2 189 953,61	0,1
644	409 736,25	2 189 986,85	0,1
645	409 762,14	2 190 017,76	0,1
646	409 787,98	2 190 048,60	0,1
647	409 813,76	2 190 079,56	0,1
648	409 849,08	2 190 120,59	0,1
649	409 884,48	2 190 161,78	0,1
650	409 907,07	2 190 188,34	0,1
651	409 952,07	2 190 241,28	0,1
652	409 971,35	2 190 263,63	0,1
653	410 009,50	2 190 308,58	0,1
654	410 047,68	2 190 353,35	0,1
655	410 072,77	2 190 383,06	0,1
656	410 103,04	2 190 419,23	0,1
657	410 133,33	2 190 455,47	0,1
658	410 161,31	2 190 489,13	0,1
659	410 189,22	2 190 522,93	0,1
660	410 218,14	2 190 557,70	0,1
661	410 239,24	2 190 581,45	0,1
662	410 261,84	2 190 608,59	0,1
663	410 329,54	2 190 569,88	0,1
664	410 399,53	2 190 531,92	0,1
665	410 461,07	2 190 498,85	0,1
666	410 531,20	2 190 461,33	0,1
667	410 596,18	2 190 426,54	0,1
668	410 608,03	2 190 419,84	0,1
669	410 618,36	2 190 438,13	0,1
670	410 606,29	2 190 444,94	0,1
671	410 541,11	2 190 479,85	0,1
672	410 470,99	2 190 517,36	0,1
673	410 409,50	2 190 550,39	0,1
674	410 339,76	2 190 588,22	0,1
675	410 276,06	2 190 624,65	0,1
676	410 294,55	2 190 644,73	0,1
677	410 321,11	2 190 674,51	0,1
678	410 350,14	2 190 705,66	0,1
679	410 383,06	2 190 741,69	0,1
680	410 412,17	2 190 774,06	0,1
681	410 437,23	2 190 802,03	0,1
682	410 462,76	2 190 829,59	0,1
683	410 492,48	2 190 862,47	0,1
684	410 521,78	2 190 894,17	0,1
685	410 547,83	2 190 923,85	0,1
686	410 580,91	2 190 961,45	0,1
687	410 606,18	2 190 990,77	0,1
688	410 636,44	2 191 023,75	0,1
689	410 666,77	2 191 056,68	0,1
690	410 716,26	2 191 108,40	0,1
691	410 730,46	2 191 126,59	0,1
692	410 752,71	2 191 152,10	0,1
693	410 775,14	2 191 177,72	0,1
694	410 806,55	2 191 212,86	0,1
695	410 843,91	2 191 251,92	0,1
696	410 867,78	2 191 278,54	0,1
697	410 891,51	2 191 304,91	0,1
698	410 922,10	2 191 339,23	0,1



699	410 948,87	2 191 369,50	0,1
700	410 972,99	2 191 396,57	0,1
701	411 010,03	2 191 437,48	0,1
702	411 039,68	2 191 470,08	0,1
703	411 066,40	2 191 500,05	0,1
704	411 094,60	2 191 531,10	0,1
705	411 123,95	2 191 563,53	0,1
706	411 153,37	2 191 596,03	0,1
707	411 186,17	2 191 632,77	0,1
708	411 212,93	2 191 665,81	0,1
709	411 239,96	2 191 699,11	0,1
710	411 263,72	2 191 727,93	0,1
711	411 286,67	2 191 755,83	0,1
712	411 311,82	2 191 787,49	0,1
713	411 344,44	2 191 826,66	0,1
714	411 371,23	2 191 862,90	0,1
715	411 406,67	2 191 905,26	0,1
716	411 410,36	2 191 910,58	0,1
717	411 431,61	2 191 938,08	0,1
718	411 451,02	2 191 961,57	0,1
719	411 478,51	2 191 995,70	0,1
720	411 507,93	2 192 032,48	0,1
721	411 536,77	2 192 068,42	0,1
722	411 565,52	2 192 104,23	0,1
723	411 594,33	2 192 140,28	0,1
724	411 623,18	2 192 176,18	0,1
725	411 675,95	2 192 242,34	0,1
726	411 700,83	2 192 313,63	0,1
727	411 725,30	2 192 383,16	0,1
728	411 749,74	2 192 452,64	0,1
729	411 772,50	2 192 517,37	0,1
730	411 793,94	2 192 574,47	0,1
731	411 816,28	2 192 635,11	0,1
732	411 843,17	2 192 711,34	0,1
733	411 870,14	2 192 787,58	0,1
734	411 897,02	2 192 863,69	0,1
735	411 923,87	2 192 939,91	0,1
736	411 957,32	2 193 029,73	0,1
737	411 990,61	2 193 117,89	0,1
738	412 023,78	2 193 206,11	0,1
739	412 057,08	2 193 294,30	0,1
740	412 090,25	2 193 382,49	0,1
741	412 123,59	2 193 470,73	0,1
742	412 146,54	2 193 532,33	0,1
743	412 233,52	2 193 546,40	0,1
744	412 323,09	2 193 561,06	0,1
745	412 391,09	2 193 527,79	0,1
746	412 468,83	2 193 489,91	0,1
747	412 547,39	2 193 451,34	0,1
748	412 669,07	2 193 427,07	0,1
749	412 738,61	2 193 413,21	0,1
750	412 805,22	2 193 399,59	0,1
751	412 864,26	2 193 365,39	0,1
752	412 946,32	2 193 317,16	0,1
753	413 028,39	2 193 269,06	0,1
754	413 110,45	2 193 220,86	0,1
755	413 185,84	2 193 176,93	0,1
756	413 261,22	2 193 133,07	0,1
757	413 336,65	2 193 089,18	0,1
758	413 411,98	2 193 045,35	0,1
759	413 487,40	2 193 001,41	0,1
760	413 562,76	2 192 957,53	0,1
761	413 638,12	2 192 913,63	0,1
762	413 713,62	2 192 869,67	0,1
763	413 802,59	2 192 817,73	0,1
764	413 891,66	2 192 765,69	0,1
765	413 980,75	2 192 713,66	0,1

766	414 069,90	2 192 661,59	0,1
767	414 136,23	2 192 623,74	0,1
768	414 200,97	2 192 553,39	0,1
769	414 257,80	2 192 491,68	0,1
770	414 316,87	2 192 426,91	0,1
771	414 380,13	2 192 358,48	0,1
772	414 439,16	2 192 294,55	0,1
773	414 498,17	2 192 230,53	0,1
774	414 557,27	2 192 166,56	0,1
775	414 596,28	2 192 125,18	0,1
776	414 655,08	2 192 061,00	0,1
777	414 702,48	2 192 010,25	0,1
778	414 749,92	2 191 959,51	0,1
779	414 797,43	2 191 908,73	0,1
780	414 863,18	2 191 836,57	0,1
781	414 929,09	2 191 764,23	0,1
782	414 979,01	2 191 709,78	0,1
783	415 028,95	2 191 655,31	0,1
784	415 080,85	2 191 598,63	0,1
785	415 155,34	2 191 576,28	0,1
786	415 226,98	2 191 554,63	0,1
787	415 298,68	2 191 533,04	0,1
788	415 370,31	2 191 511,41	0,1
789	415 442,01	2 191 489,80	0,1
790	415 513,66	2 191 468,17	0,1
791	415 585,34	2 191 446,50	0,1
792	415 656,96	2 191 424,90	0,1
793	415 728,67	2 191 403,27	0,1
794	415 800,29	2 191 381,67	0,1
795	415 871,94	2 191 360,05	0,1
796	415 926,03	2 191 342,92	0,1
797	415 980,26	2 191 325,82	0,1
798	416 034,43	2 191 308,74	0,1
799	416 089,03	2 191 291,42	0,1
800	416 163,22	2 191 273,83	0,1
801	416 236,97	2 191 256,21	0,1
802	416 310,77	2 191 238,59	0,1
803	416 384,59	2 191 220,98	0,1
804	416 458,38	2 191 203,40	0,1
805	416 532,14	2 191 185,78	0,1
806	416 610,87	2 191 166,84	0,1
807	416 689,44	2 191 147,84	0,1
808	416 768,07	2 191 128,84	0,1
809	416 846,80	2 191 109,86	0,1
810	416 925,46	2 191 090,93	0,1
811	417 004,15	2 191 071,90	0,1
812	417 088,51	2 191 051,57	0,1
813	417 163,84	2 191 123,24	0,1
814	417 221,08	2 191 174,33	0,1
815	417 302,80	2 191 250,69	0,1
816	417 376,12	2 191 317,85	0,1
817	417 441,65	2 191 379,65	0,1
818	417 519,12	2 191 451,71	0,1
819	417 591,32	2 191 520,26	0,1
820	417 656,79	2 191 540,69	0,1
821	417 754,49	2 191 571,46	0,1
822	417 845,18	2 191 601,21	0,1
823	417 935,85	2 191 630,92	0,1
824	418 026,52	2 191 660,69	0,1
825	418 133,12	2 191 696,38	0,1
826	418 239,66	2 191 732,05	0,1
827	418 321,90	2 191 758,91	0,1
828	418 420,52	2 191 791,53	0,1
829	418 524,31	2 191 825,31	0,1
830	418 547,68	2 191 833,60	0,1
831	418 581,01	2 191 844,02	0,1
832	418 648,09	2 191 885,09	0,1



833	418 700,74	2 191 916,40	0,1
834	418 702,88	2 191 988,37	0,1
835	418 763,41	2 192 062,08	0,1
836	418 827,03	2 192 140,88	0,1
837	418 877,98	2 192 202,26	0,1
838	418 937,28	2 192 213,95	0,1
839	419 024,66	2 192 232,85	0,1
840	419 106,75	2 192 249,36	0,1
841	419 199,09	2 192 268,73	0,1
842	419 257,14	2 192 283,93	0,1
1	419 302,02	2 192 297,50	0,1

Кадастровый инженер



Лысенко Е.Э



Утверждена
Постановлением Администрации
Холмского муниципального района
от _____ № _____

Схема границ размещения публичного сервитута

Объект: "ВЛ-10 кВ Л-6 ПС Дунаево"

(наименование объекта)


Местоположение: Новгородская область, Холмский район

Кадастровые кварталы: 53:19:0040802; 53:19:0100102; 53:19:0100103; 53:19:0100301; 53:19:0100601; 53:19:0100701; 53:19:0100702; 53:19:0100901; 53:19:0101001; 53:19:0101002; 53:19:0101102; 53:19:0101201; 53:19:0101301
Кадастровые номера земельных участков: 53:19:0000000-494; 53:19:0000000-666; 53:19:0040802-30; 53:19:0100102-20; 53:19:0100102-43; 53:19:0100102-45; 53:19:0100102-72; 53:19:0100102-74; 53:19:0100102-78; 53:19:0100102-79; 53:19:0100102-81; 53:19:0100102-196; 53:19:0100301-27; 53:19:0100601-35; 53:19:0100601-37; 53:19:0100601-40; 53:19:0100601-42; 53:19:0100601-98; 53:19:0100601-99; 53:19:0100601-100; 53:19:0100601-106; 53:19:0100601-107; 53:19:0100601-255; 53:19:0100701-20; 53:19:0100701-43; 53:19:0100702-16; 53:19:0100901-31; 53:19:0101001-10; 53:19:0101001-13; 53:19:0101001-17; 53:19:0101002-2; 53:19:0101102-5; 53:19:0101102-7; 53:19:0101102-24; 53:19:0101201-1; 53:19:0101201-6; 53:19:0101201-9; 53:19:0101201-22; 53:19:0101301-15; 53:19:0100301-108; 53:19:0100102-10.

Система координат: МСК-53 (Зона 2);

Каталог координат: Приложение 1

Площадь сервитута: 369 982 кв.м

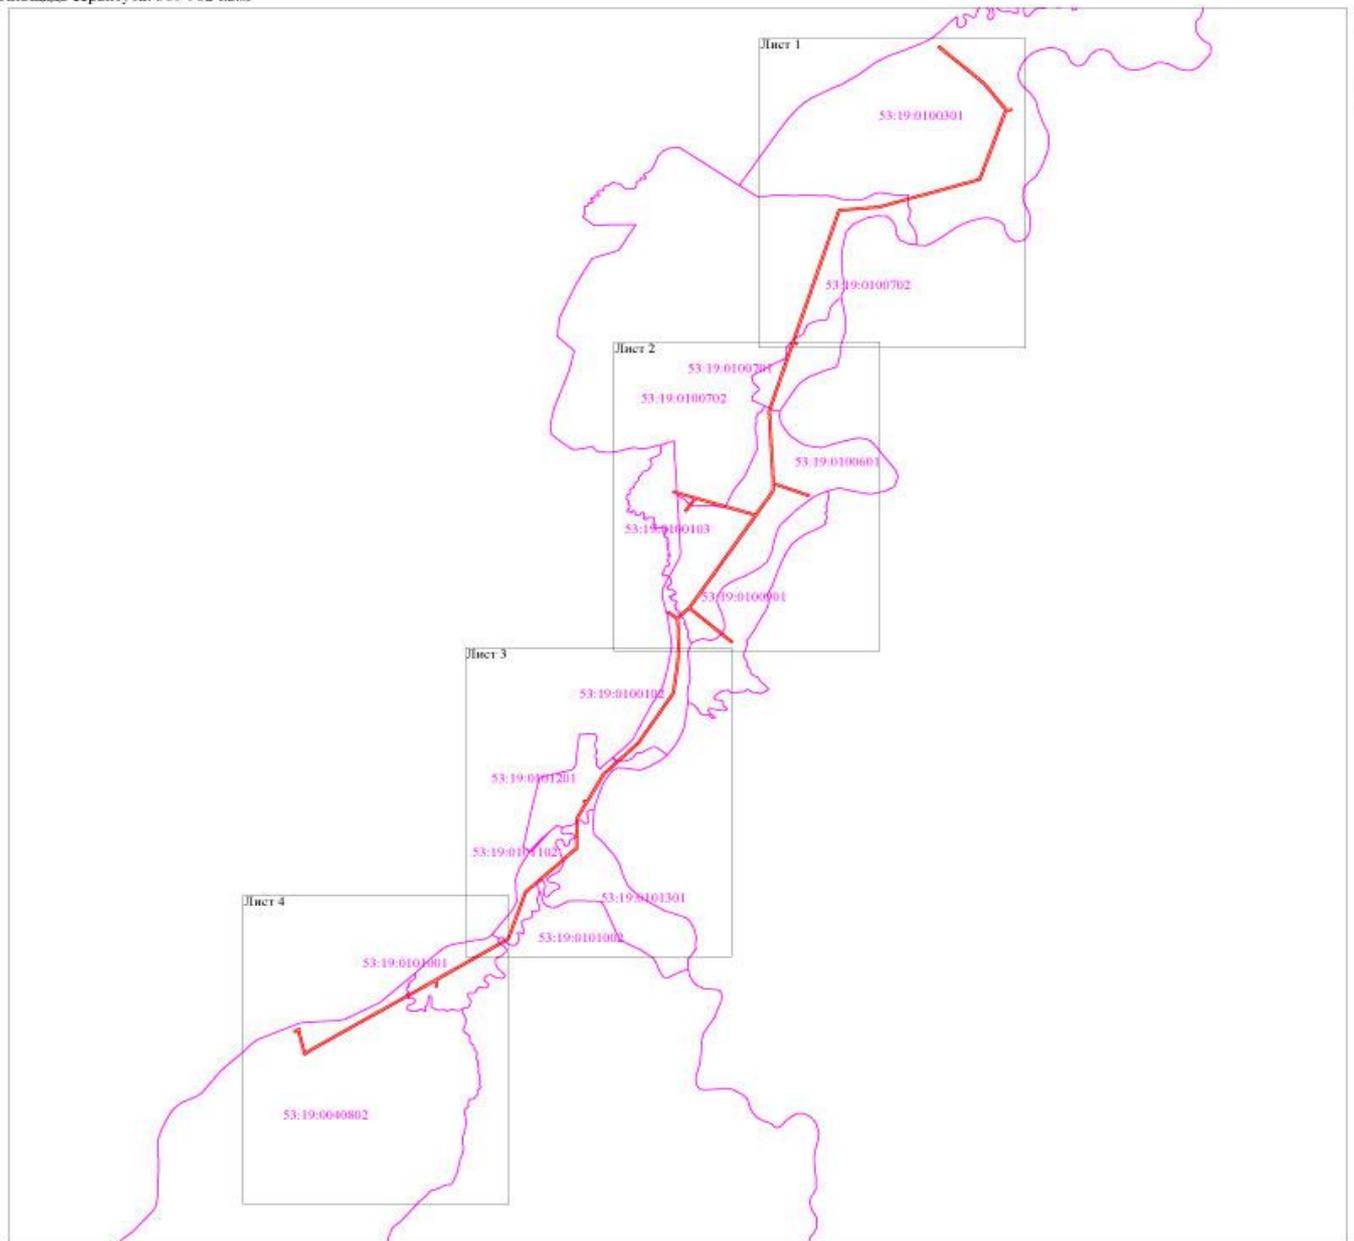

Используемые условные знаки и обозначения:
- граница публичного сервитута;
- граница кадастровых кварталов по сведениям ЕГРН;
53:19:0100301 - номер кадастрового квартала по сведениям ЕГРН.

Масштаб 1:50 000

Подпись _____ /Е.Э. Лысенко/

Дата "07" февраля 2022 г.



Лист 1




Масштаб 1:10 000

- Используемые условные знаки и обозначения:
-  - граница публичного сервитута;
 -  - граница земельных участков по сведениям ЕГРН;
 -  - граница кадастровых кварталов по сведениям ЕГРН;
 -  - характеристика точки границ публичного сервитута;
 -  53:19:0100301 - номер кадастрового квартала по сведениям ЕГРН;
 -  :29 - номер земельного участка по сведениям ЕГРН;
 -  1 - номер поворотной точки границы публичного сервитута.



Лист 3

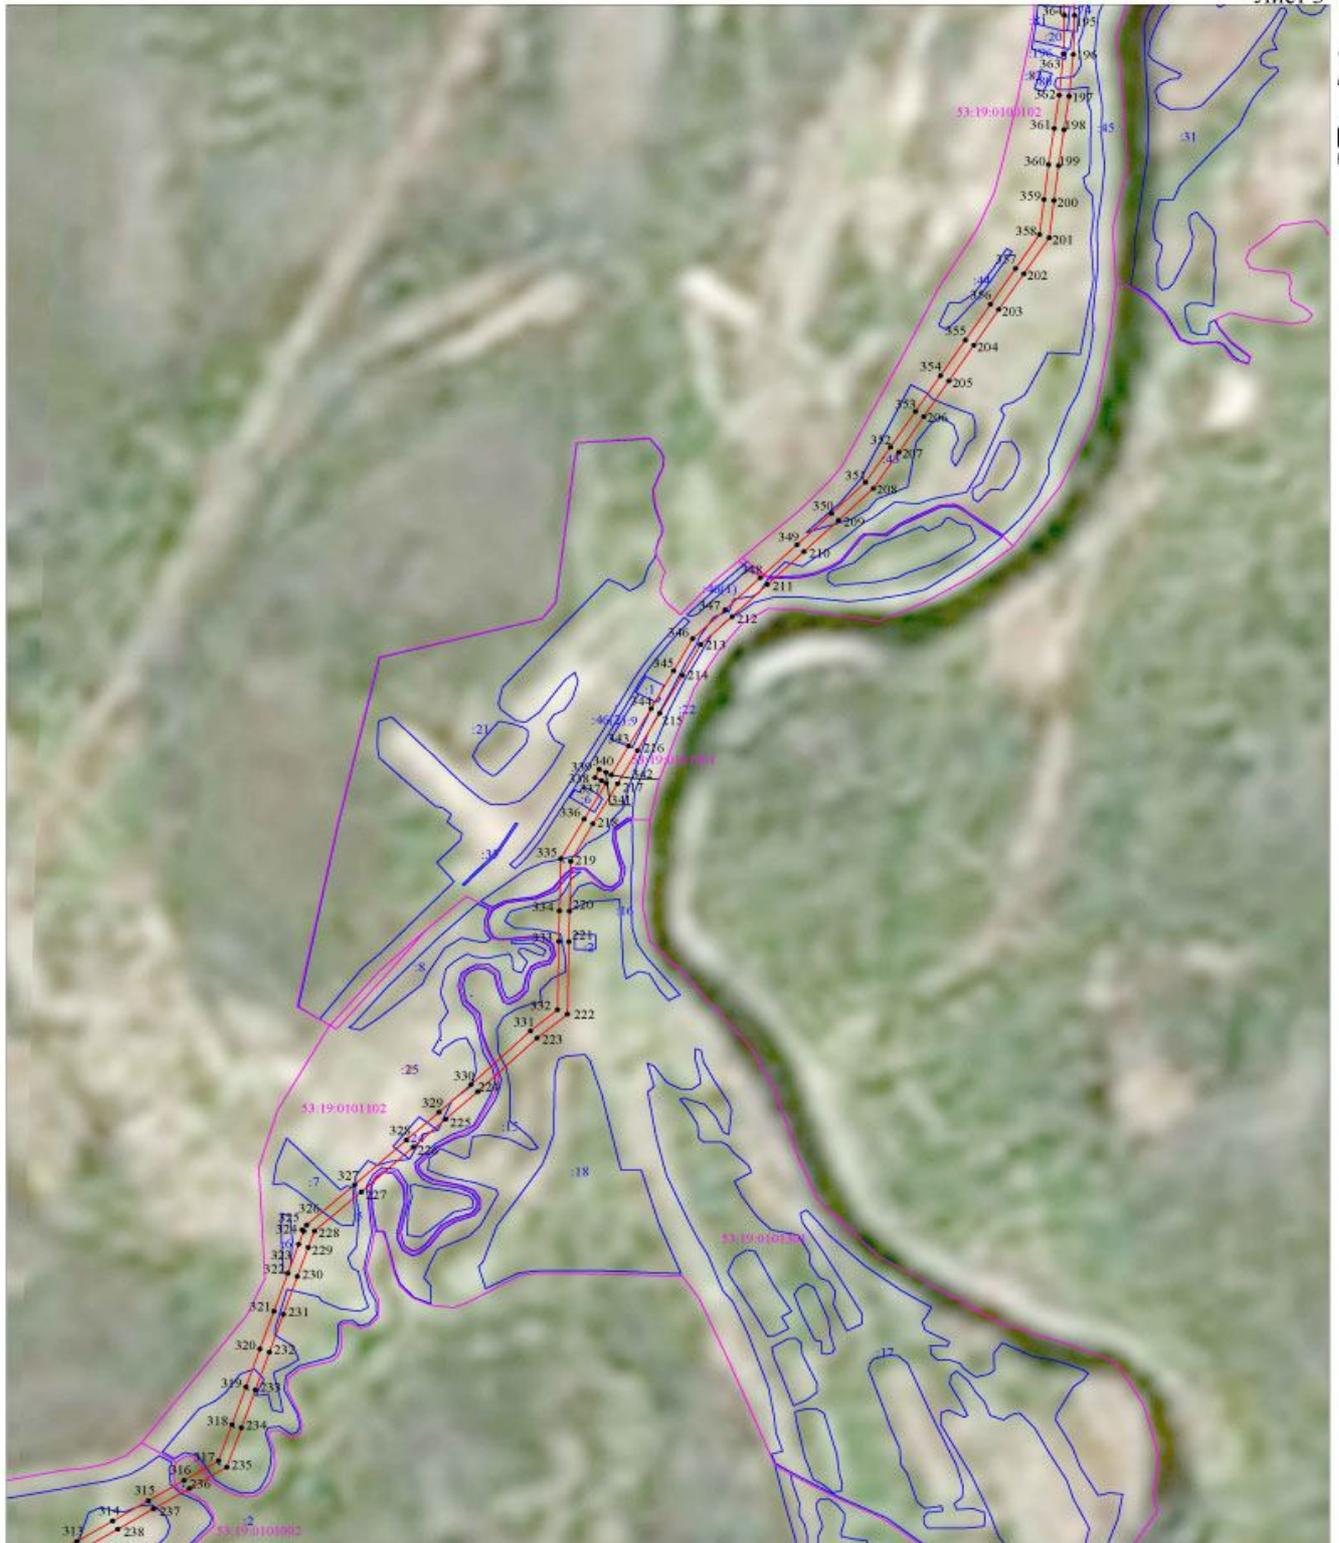


Масштаб 1:10 000

- Используемые условные знаки и обозначения:
- граница публичного сервитута;
 - граница земельных участков по сведениям ЕГРН;
 - граница кадастровых кварталов по сведениям ЕГРН;
 - — характеристическая точка границы публичного сервитута;
 - 53:19:0100301 — номер кадастрового квартала по сведениям ЕГРН;
 - :29 — номер земельного участка по сведениям ЕГРН;
 - 1 — номер поворотной точки границы публичного сервитута.



Лист 4

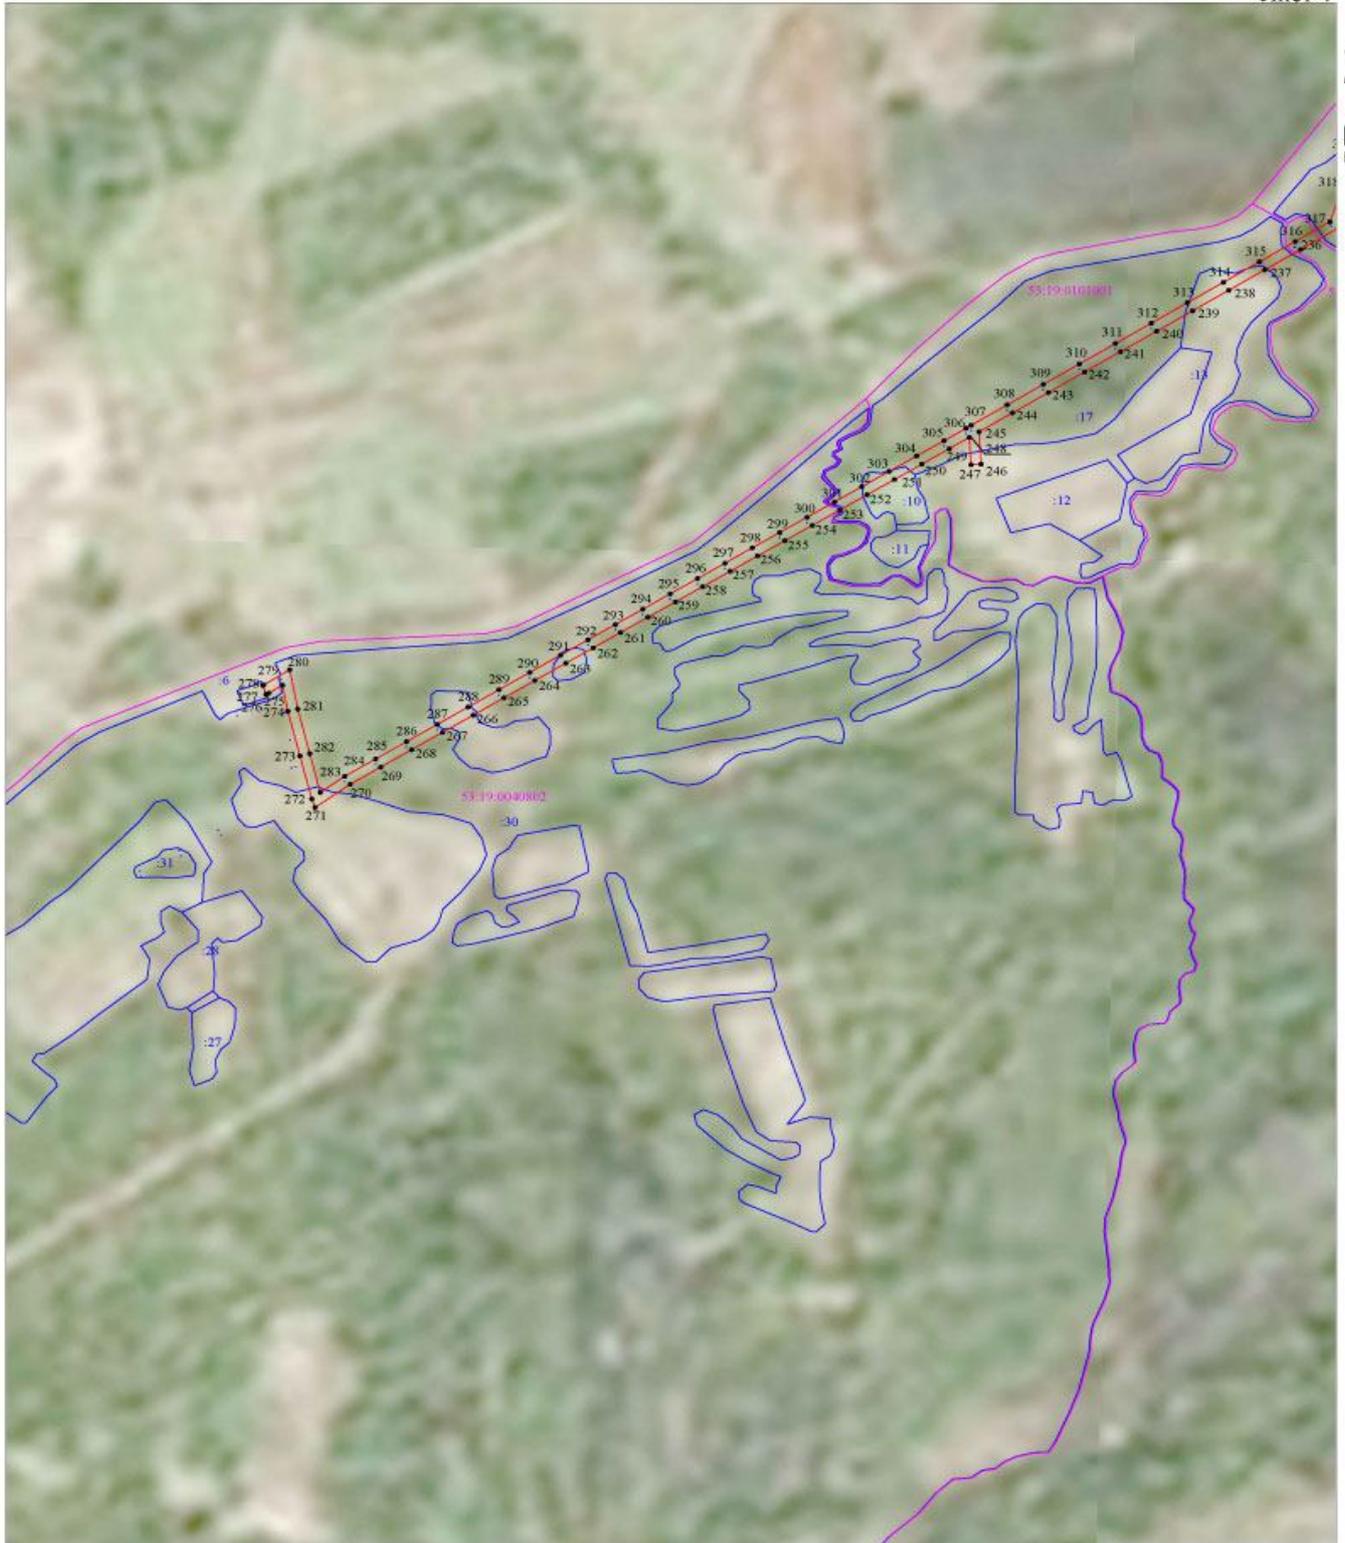

Масштаб 1:10 000

- Используемые условные знаки и обозначения:
- граница публичного сервитута;
 - граница земельных участков по сведениям ЕГРН;
 - граница кадастровых кварталов по сведениям ЕГРН;
 - характеристическая точка границы публичного сервитута;
 - номер кадастрового квартала по сведениям ЕГРН;
 - номер земельного участка по сведениям ЕГРН;
 - номер поворотной точки границы публичного сервитута.



Система координат МСК-53, зона 2			
Метод определения координат характерных точек границ - аналитический			
Площадь публичного сервитута 369 982 кв. м.			
Обозначение характерных точек границы	Координаты, м		Средняя квадратическая погрешность определения координат характерных точек границ
	X, м	Y, м	
1	418 223,40	2 155 760,73	0,1
2	418 187,42	2 155 802,58	0,1
3	418 160,01	2 155 834,09	0,1
4	418 132,72	2 155 865,56	0,1
5	418 105,39	2 155 896,98	0,1
6	418 078,12	2 155 928,51	0,1
7	418 050,82	2 155 960,01	0,1
8	418 023,45	2 155 991,53	0,1
9	417 996,20	2 156 022,92	0,1
10	417 950,18	2 156 075,82	0,1
11	417 904,35	2 156 128,64	0,1
12	417 858,40	2 156 181,56	0,1
13	417 811,72	2 156 235,04	0,1
14	417 771,91	2 156 266,23	0,1
15	417 732,80	2 156 296,61	0,1
16	417 693,63	2 156 327,06	0,1
17	417 654,57	2 156 357,54	0,1
18	417 615,43	2 156 387,92	0,1
19	417 576,31	2 156 418,36	0,1
20	417 550,22	2 156 438,54	0,1
21	417 519,83	2 156 461,77	0,1
22	417 521,88	2 156 502,52	0,1
23	417 522,09	2 156 521,42	0,1
24	417 501,09	2 156 521,65	0,1
25	417 500,88	2 156 503,17	0,1
26	417 498,93	2 156 464,37	0,1
27	417 459,52	2 156 450,60	0,1
28	417 406,18	2 156 431,31	0,1
29	417 360,57	2 156 415,39	0,1
30	417 309,04	2 156 397,08	0,1
31	417 265,75	2 156 381,73	0,1
32	417 215,62	2 156 364,11	0,1
33	417 167,29	2 156 347,01	0,1
34	417 118,98	2 156 329,92	0,1
35	417 070,66	2 156 312,83	0,1
36	417 022,29	2 156 295,72	0,1
37	416 973,97	2 156 278,62	0,1
38	416 925,66	2 156 261,53	0,1
39	416 877,34	2 156 244,44	0,1
40	416 829,03	2 156 227,35	0,1
41	416 780,71	2 156 210,25	0,1
42	416 727,33	2 156 191,37	0,1
43	416 711,82	2 156 138,53	0,1
44	416 697,82	2 156 090,81	0,1
45	416 684,10	2 156 043,06	0,1
46	416 669,84	2 155 995,48	0,1
47	416 655,83	2 155 947,76	0,1
48	416 641,84	2 155 900,07	0,1
49	416 627,84	2 155 852,38	0,1
50	416 613,84	2 155 804,69	0,1
51	416 599,84	2 155 756,99	0,1
52	416 585,84	2 155 709,30	0,1
53	416 571,85	2 155 661,62	0,1
54	416 555,90	2 155 607,84	0,1
55	416 543,84	2 155 566,19	0,1
56	416 532,28	2 155 526,19	0,1
57	416 520,01	2 155 482,47	0,1
58	416 501,87	2 155 423,21	0,1
59	416 487,86	2 155 375,46	0,1
60	416 473,86	2 155 327,77	0,1
61	416 459,86	2 155 280,08	0,1
62	416 445,86	2 155 232,38	0,1
63	416 431,87	2 155 184,69	0,1

64	416 417,57	2 155 136,00	0,1
65	416 413,09	2 155 084,48	0,1
66	416 408,42	2 155 030,97	0,1
67	416 403,89	2 154 978,98	0,1
68	416 399,37	2 154 926,98	0,1
69	416 394,84	2 154 874,99	0,1
70	416 390,34	2 154 823,42	0,1
71	416 385,78	2 154 771,01	0,1
72	416 381,85	2 154 725,90	0,1
73	416 336,00	2 154 710,75	0,1
74	416 284,39	2 154 694,53	0,1
75	416 230,67	2 154 676,42	0,1
76	416 178,14	2 154 659,34	0,1
77	416 125,57	2 154 642,24	0,1
78	416 072,83	2 154 624,98	0,1
79	416 020,33	2 154 608,12	0,1
80	415 967,60	2 154 590,93	0,1
81	415 919,21	2 154 574,84	0,1
82	415 862,41	2 154 556,56	0,1
83	415 809,55	2 154 539,36	0,1
84	415 757,06	2 154 522,12	0,1
85	415 704,46	2 154 505,02	0,1
86	415 651,73	2 154 487,83	0,1
87	415 599,15	2 154 470,56	0,1
88	415 546,39	2 154 453,47	0,1
89	415 493,79	2 154 436,33	0,1
90	415 441,21	2 154 419,26	0,1
91	415 388,55	2 154 402,12	0,1
92	415 336,02	2 154 384,88	0,1
93	415 283,38	2 154 367,77	0,1
94	415 230,70	2 154 350,55	0,1
95	415 178,09	2 154 333,44	0,1
96	415 125,42	2 154 316,33	0,1
97	415 072,82	2 154 299,18	0,1
98	415 020,18	2 154 282,03	0,1
99	414 967,53	2 154 264,90	0,1
100	414 924,84	2 154 251,08	0,1
101	414 918,72	2 154 269,86	0,1
102	414 917,38	2 154 273,99	0,1
103	414 914,33	2 154 284,76	0,1
104	414 894,13	2 154 279,05	0,1
105	414 897,28	2 154 267,88	0,1
106	414 898,76	2 154 263,35	0,1
107	414 904,88	2 154 244,57	0,1
108	414 873,43	2 154 234,25	0,1
109	414 832,10	2 154 220,75	0,1
110	414 790,71	2 154 207,27	0,1
111	414 749,28	2 154 193,75	0,1
112	414 707,89	2 154 180,28	0,1
113	414 651,78	2 154 161,98	0,1
114	414 606,85	2 154 147,36	0,1
115	414 561,88	2 154 132,66	0,1
116	414 516,96	2 154 118,03	0,1
117	414 472,03	2 154 103,39	0,1
118	414 427,10	2 154 088,72	0,1
119	414 382,10	2 154 074,04	0,1
120	414 337,20	2 154 059,40	0,1
121	414 292,28	2 154 044,73	0,1
122	414 247,35	2 154 030,08	0,1
123	414 202,43	2 154 015,44	0,1
124	414 159,28	2 154 001,78	0,1
125	414 107,01	2 154 004,44	0,1
126	414 052,81	2 154 007,10	0,1
127	413 998,74	2 154 009,81	0,1
128	413 944,59	2 154 012,52	0,1
129	413 890,34	2 154 015,35	0,1
130	413 835,95	2 154 018,20	0,1
131	413 781,84	2 154 020,94	0,1
132	413 726,95	2 154 023,73	0,1
133	413 672,29	2 154 026,78	0,1
134	413 616,01	2 154 029,67	0,1
135	413 566,22	2 154 032,23	0,1
136	413 507,16	2 154 035,26	0,1
137	413 454,47	2 154 037,97	0,1



138	413 405,25	2 154 039,34	0,1
139	413 360,72	2 154 040,61	0,1

140	413 337,19	2 154 103,97	0,1
141	413 308,37	2 154 181,67	0,1
142	413 276,28	2 154 268,13	0,1
143	413 231,80	2 154 386,92	0,1
144	413 238,48	2 154 399,62	0,1
145	413 219,89	2 154 409,40	0,1
146	413 208,78	2 154 388,25	0,1
147	413 256,60	2 154 260,79	0,1
148	413 288,68	2 154 174,37	0,1
149	413 317,50	2 154 096,65	0,1
150	413 338,18	2 154 040,98	0,1
151	413 311,09	2 154 041,28	0,1
152	413 267,71	2 154 042,08	0,1
153	413 182,05	2 153 986,08	0,1
154	413 100,37	2 153 930,84	0,1
155	413 043,95	2 153 892,88	0,1
156	412 993,95	2 153 862,38	0,1
157	412 908,12	2 153 804,05	0,1
158	412 827,79	2 153 749,86	0,1
159	412 747,58	2 153 695,96	0,1
160	412 667,46	2 153 642,25	0,1
161	412 587,37	2 153 588,55	0,1
162	412 507,19	2 153 534,73	0,1
163	412 426,78	2 153 481,02	0,1
164	412 346,50	2 153 427,17	0,1
165	412 266,42	2 153 373,39	0,1
166	412 186,28	2 153 319,53	0,1
167	412 094,33	2 153 257,91	0,1
168	412 031,12	2 153 214,79	0,1
169	411 967,65	2 153 172,26	0,1
170	411 910,93	2 153 238,18	0,1
171	411 862,77	2 153 294,82	0,1
172	411 816,72	2 153 348,51	0,1
173	411 775,06	2 153 397,35	0,1
174	411 721,99	2 153 459,55	0,1
175	411 636,72	2 153 559,29	0,1
176	411 603,35	2 153 597,73	0,1
177	411 600,27	2 153 601,28	0,1
178	411 591,01	2 153 611,76	0,1
179	411 575,28	2 153 597,84	0,1
180	411 584,46	2 153 587,46	0,1
181	411 587,47	2 153 583,98	0,1
182	411 620,82	2 153 545,58	0,1
183	411 706,02	2 153 445,92	0,1
184	411 759,08	2 153 383,72	0,1
185	411 800,77	2 153 334,86	0,1
186	411 846,80	2 153 281,19	0,1
187	411 894,97	2 153 224,53	0,1
188	411 951,64	2 153 158,69	0,1
189	411 918,72	2 153 123,84	0,1
190	411 844,25	2 153 043,38	0,1
191	411 821,51	2 153 049,90	0,1
192	411 752,08	2 153 051,40	0,1
193	411 672,75	2 153 053,01	0,1
194	411 593,50	2 153 054,66	0,1
195	411 510,10	2 153 056,22	0,1

196	411 422,68	2 153 053,88	0,1
197	411 329,62	2 153 045,07	0,1
198	411 255,03	2 153 034,43	0,1
199	411 174,63	2 153 022,86	0,1
200	411 097,01	2 153 013,31	0,1
201	411 014,19	2 153 003,33	0,1
202	410 933,90	2 152 950,20	0,1
203	410 854,27	2 152 897,67	0,1
204	410 774,65	2 152 845,35	0,1
205	410 695,07	2 152 792,94	0,1
206	410 615,52	2 152 740,60	0,1
207	410 535,90	2 152 688,20	0,1
208	410 455,44	2 152 634,71	0,1
209	410 384,49	2 152 561,80	0,1
210	410 314,65	2 152 489,41	0,1
211	410 241,44	2 152 412,67	0,1
212	410 169,73	2 152 338,93	0,1
213	410 107,51	2 152 273,13	0,1
214	410 038,67	2 152 234,79	0,1
215	409 954,43	2 152 187,63	0,1
216	409 871,26	2 152 140,73	0,1
217	409 797,47	2 152 099,13	0,1
218	409 707,98	2 152 047,41	0,1
219	409 624,45	2 152 000,85	0,1
220	409 513,43	2 151 998,18	0,1
221	409 445,30	2 151 997,04	0,1
222	409 283,60	2 151 993,98	0,1
223	409 230,54	2 151 930,68	0,1
224	409 111,01	2 151 806,14	0,1
225	409 049,59	2 151 738,93	0,1
226	408 987,50	2 151 670,99	0,1
227	408 887,51	2 151 562,19	0,1
228	408 800,34	2 151 464,29	0,1
229	408 763,88	2 151 450,86	0,1
230	408 698,85	2 151 428,24	0,1
231	408 614,59	2 151 399,01	0,1
232	408 530,25	2 151 369,67	0,1
233	408 446,15	2 151 340,41	0,1
234	408 361,79	2 151 311,05	0,1
235	408 274,16	2 151 280,34	0,1
236	408 226,31	2 151 201,84	0,1
237	408 181,16	2 151 127,12	0,1
238	408 135,75	2 151 052,19	0,1
239	408 090,19	2 150 977,11	0,1
240	408 044,80	2 150 902,05	0,1
241	407 999,29	2 150 827,03	0,1
242	407 953,84	2 150 751,98	0,1
243	407 908,33	2 150 676,94	0,1
244	407 862,95	2 150 601,87	0,1
245	407 820,74	2 150 532,27	0,1
246	407 748,63	2 150 536,42	0,1
247	407 747,42	2 150 515,46	0,1
248	407 808,31	2 150 511,95	0,1
249	407 782,93	2 150 470,02	0,1
250	407 748,82	2 150 412,95	0,1
251	407 714,63	2 150 355,90	0,1
252	407 680,57	2 150 298,85	0,1
253	407 646,49	2 150 241,84	0,1
254	407 612,39	2 150 184,86	0,1
255	407 578,27	2 150 127,73	0,1
256	407 544,44	2 150 070,49	0,1
257	407 510,10	2 150 013,67	0,1
258	407 476,00	2 149 956,57	0,1
259	407 441,91	2 149 899,61	0,1
260	407 407,78	2 149 842,48	0,1
261	407 373,70	2 149 785,48	0,1
262	407 339,62	2 149 728,45	0,1
263	407 305,49	2 149 671,40	0,1
264	407 266,99	2 149 607,19	0,1
265	407 228,43	2 149 542,91	0,1
266	407 189,87	2 149 478,69	0,1
267	407 151,30	2 149 414,48	0,1
268	407 112,77	2 149 350,22	0,1
269	407 074,25	2 149 286,03	0,1



270	407 035,88	2 149 222,08	0,1
271	406 984,14	2 149 149,08	0,1
272	407 003,14	2 149 142,20	0,1
273	407 099,09	2 149 117,74	0,1
274	407 198,67	2 149 092,38	0,1
275	407 256,80	2 149 081,23	0,1
276	407 238,67	2 149 052,50	0,1
277	407 235,93	2 149 047,18	0,1
278	407 255,99	2 149 040,25	0,1
279	407 256,92	2 149 042,06	0,1
280	407 290,99	2 149 096,05	0,1
281	407 203,24	2 149 112,89	0,1
282	407 104,28	2 149 138,09	0,1
283	407 017,73	2 149 160,15	0,1
284	407 053,48	2 149 210,58	0,1
285	407 092,25	2 149 275,22	0,1
286	407 130,78	2 149 339,42	0,1
287	407 169,30	2 149 403,67	0,1
288	407 207,87	2 149 467,88	0,1
289	407 246,44	2 149 532,11	0,1
290	407 285,00	2 149 596,39	0,1
291	407 323,51	2 149 660,61	0,1
292	407 357,65	2 149 717,68	0,1
293	407 391,72	2 149 774,70	0,1
294	407 425,80	2 149 831,71	0,1
295	407 459,92	2 149 888,82	0,1
296	407 494,03	2 149 945,79	0,1
297	407 528,10	2 150 002,86	0,1
298	407 562,47	2 150 059,72	0,1
299	407 596,32	2 150 117,01	0,1
300	407 630,41	2 150 174,08	0,1
301	407 664,52	2 150 231,07	0,1
302	407 698,60	2 150 288,09	0,1
303	407 732,65	2 150 345,12	0,1
304	407 766,84	2 150 402,16	0,1
305	407 800,92	2 150 459,19	0,1
306	407 828,76	2 150 505,17	0,1
307	407 835,40	2 150 515,94	0,1
308	407 880,91	2 150 590,99	0,1
309	407 926,29	2 150 666,06	0,1
310	407 971,80	2 150 741,10	0,1
311	408 017,24	2 150 816,14	0,1
312	408 062,76	2 150 891,17	0,1
313	408 108,16	2 150 966,22	0,1
314	408 153,71	2 151 041,30	0,1
315	408 199,12	2 151 116,25	0,1
316	408 244,26	2 151 190,95	0,1
317	408 288,19	2 151 263,00	0,1
318	408 368,71	2 151 291,22	0,1
319	408 453,05	2 151 320,58	0,1
320	408 537,15	2 151 349,83	0,1
321	408 621,48	2 151 379,18	0,1
322	408 705,75	2 151 408,40	0,1
323	408 770,96	2 151 431,09	0,1
324	408 799,82	2 151 441,71	0,1
325	408 802,90	2 151 438,22	0,1
326	408 813,86	2 151 447,89	0,1
327	408 903,08	2 151 548,11	0,1
328	409 002,98	2 151 656,80	0,1
329	409 065,09	2 151 724,76	0,1
330	409 126,34	2 151 791,78	0,1
331	409 246,18	2 151 916,65	0,1
332	409 293,55	2 151 973,17	0,1
333	409 445,68	2 151 976,04	0,1
334	409 513,86	2 151 977,19	0,1
335	409 630,14	2 151 979,98	0,1
336	409 718,35	2 152 029,15	0,1
337	409 798,61	2 152 075,54	0,1
338	409 804,21	2 152 065,25	0,1
339	409 810,53	2 152 051,78	0,1
340	409 829,54	2 152 060,70	0,1
341	409 822,95	2 152 074,74	0,1
342	409 816,85	2 152 085,95	0,1
343	409 881,57	2 152 122,44	0,1

344	409 964,72	2 152 169,32	0,1
345	410 048,91	2 152 216,46	0,1
346	410 120,55	2 152 256,35	0,1
347	410 184,89	2 152 324,39	0,1
348	410 256,56	2 152 398,10	0,1
349	410 329,81	2 152 474,87	0,1
350	410 399,57	2 152 547,19	0,1
351	410 468,93	2 152 618,46	0,1
352	410 547,48	2 152 670,69	0,1
353	410 627,07	2 152 723,05	0,1
354	410 706,62	2 152 775,40	0,1
355	410 786,19	2 152 827,81	0,1
356	410 865,82	2 152 880,13	0,1
357	410 945,48	2 152 932,68	0,1
358	411 021,64	2 152 983,08	0,1
359	411 099,55	2 152 992,47	0,1
360	411 177,41	2 153 002,04	0,1
361	411 258,01	2 153 013,65	0,1
362	411 332,09	2 153 024,21	0,1
363	411 423,95	2 153 032,91	0,1



364	411 510,18	2 153 035,22	0,1
365	411 593,09	2 153 033,67	0,1
366	411 672,33	2 153 032,01	0,1
367	411 751,64	2 153 030,40	0,1
368	411 818,33	2 153 028,96	0,1
369	411 841,35	2 153 022,37	0,1
370	411 873,23	2 152 980,82	0,1
371	411 902,32	2 152 942,07	0,1
372	411 912,31	2 152 929,67	0,1
373	411 928,67	2 152 942,83	0,1
374	411 918,91	2 152 954,95	0,1
375	411 889,96	2 152 993,51	0,1
376	411 861,29	2 153 030,87	0,1
377	411 934,06	2 153 109,50	0,1
378	411 972,59	2 153 150,29	0,1
379	412 042,88	2 153 197,39	0,1
380	412 106,09	2 153 240,51	0,1
381	412 197,98	2 153 302,09	0,1
382	412 278,13	2 153 355,96	0,1
383	412 358,20	2 153 409,73	0,1
384	412 438,47	2 153 463,57	0,1
385	412 518,87	2 153 517,28	0,1
386	412 599,07	2 153 571,11	0,1
387	412 679,16	2 153 624,81	0,1
388	412 759,28	2 153 678,52	0,1
389	412 839,51	2 153 732,44	0,1
390	412 919,90	2 153 786,66	0,1
391	412 993,58	2 153 836,74	0,1
392	413 011,30	2 153 775,54	0,1
393	413 032,99	2 153 696,96	0,1
394	413 059,13	2 153 615,01	0,1
395	413 086,74	2 153 523,86	0,1
396	413 116,39	2 153 422,52	0,1
397	413 147,85	2 153 321,95	0,1
398	413 176,16	2 153 227,87	0,1
399	413 125,17	2 153 192,05	0,1
400	413 090,41	2 153 165,67	0,1
401	413 050,01	2 153 135,56	0,1
402	413 047,52	2 153 133,91	0,1
403	413 036,94	2 153 127,15	0,1
404	413 048,26	2 153 109,46	0,1
405	413 058,99	2 153 116,32	0,1
406	413 062,09	2 153 118,38	0,1
407	413 103,03	2 153 148,89	0,1
408	413 137,55	2 153 175,09	0,1
409	413 182,54	2 153 206,68	0,1
410	413 199,82	2 153 149,14	0,1
411	413 222,17	2 153 074,93	0,1
412	413 244,65	2 152 999,93	0,1
413	413 249,46	2 152 985,58	0,1
414	413 269,37	2 152 992,26	0,1
415	413 264,67	2 153 006,28	0,1
416	413 242,28	2 153 080,97	0,1
417	413 219,94	2 153 155,18	0,1
418	413 198,46	2 153 226,69	0,1
419	413 197,72	2 153 229,10	0,1
420	413 167,92	2 153 328,10	0,1
421	413 136,49	2 153 428,61	0,1
422	413 106,87	2 153 529,85	0,1
423	413 079,20	2 153 621,21	0,1
424	413 053,12	2 153 702,95	0,1
425	413 031,49	2 153 781,32	0,1
426	413 011,96	2 153 848,77	0,1
427	413 055,29	2 153 875,19	0,1
428	413 112,11	2 153 913,43	0,1
429	413 193,68	2 153 968,59	0,1
430	413 273,79	2 154 020,97	0,1
431	413 310,78	2 154 020,28	0,1
432	413 353,14	2 154 019,82	0,1
433	413 404,66	2 154 018,35	0,1
434	413 453,64	2 154 016,98	0,1
435	413 506,08	2 154 014,29	0,1
436	413 565,14	2 154 011,26	0,1
437	413 614,93	2 154 008,70	0,1

438	413 671,17	2 154 005,81	0,1
439	413 725,84	2 154 002,76	0,1
440	413 780,78	2 153 999,97	0,1
441	413 834,86	2 153 997,23	0,1
442	413 889,24	2 153 994,38	0,1
443	413 943,51	2 153 991,54	0,1
444	413 997,69	2 153 988,83	0,1
445	414 051,78	2 153 986,13	0,1
446	414 105,96	2 153 983,46	0,1
447	414 162,01	2 153 980,61	0,1
448	414 208,85	2 153 995,44	0,1
449	414 253,86	2 154 010,11	0,1
450	414 298,80	2 154 024,77	0,1
451	414 343,71	2 154 039,44	0,1
452	414 388,62	2 154 054,07	0,1
453	414 433,62	2 154 068,76	0,1
454	414 478,54	2 154 083,43	0,1
455	414 523,46	2 154 098,06	0,1
456	414 568,40	2 154 112,69	0,1
457	414 613,37	2 154 127,40	0,1
458	414 658,28	2 154 142,02	0,1
459	414 714,39	2 154 160,31	0,1
460	414 755,80	2 154 173,79	0,1
461	414 797,21	2 154 187,30	0,1
462	414 838,61	2 154 200,78	0,1
463	414 879,96	2 154 214,29	0,1
464	414 921,33	2 154 227,87	0,1
465	414 974,01	2 154 244,92	0,1
466	415 026,69	2 154 262,06	0,1
467	415 079,33	2 154 279,22	0,1
468	415 131,92	2 154 296,36	0,1
469	415 184,59	2 154 313,47	0,1
470	415 237,21	2 154 330,58	0,1
471	415 289,88	2 154 347,81	0,1
472	415 342,54	2 154 364,91	0,1
473	415 395,07	2 154 382,16	0,1
474	415 447,69	2 154 399,29	0,1
475	415 500,28	2 154 416,36	0,1
476	415 552,88	2 154 433,50	0,1
477	415 605,66	2 154 450,60	0,1
478	415 658,26	2 154 467,88	0,1
479	415 710,95	2 154 485,04	0,1
480	415 763,58	2 154 502,15	0,1
481	415 816,07	2 154 519,40	0,1
482	415 868,88	2 154 536,58	0,1
483	415 925,74	2 154 554,88	0,1
484	415 974,17	2 154 570,98	0,1
485	416 026,80	2 154 588,14	0,1
486	416 079,30	2 154 605,01	0,1
487	416 132,09	2 154 622,28	0,1
488	416 184,63	2 154 639,37	0,1
489	416 237,27	2 154 656,48	0,1
490	416 290,89	2 154 674,56	0,1
491	416 342,45	2 154 690,77	0,1
492	416 401,57	2 154 710,30	0,1
493	416 406,70	2 154 769,19	0,1
494	416 411,26	2 154 821,59	0,1
495	416 415,76	2 154 873,17	0,1
496	416 420,29	2 154 925,16	0,1
497	416 424,82	2 154 977,15	0,1



498	416 429,34	2 155 029,15	0,1
499	416 434,01	2 155 082,65	0,1
500	416 438,31	2 155 132,09	0,1
501	416 452,02	2 155 178,78	0,1
502	416 466,01	2 155 226,47	0,1
503	416 480,01	2 155 274,16	0,1
504	416 494,01	2 155 321,85	0,1
505	416 508,01	2 155 369,55	0,1
506	416 521,99	2 155 417,18	0,1
507	416 540,16	2 155 476,56	0,1
508	416 552,47	2 155 520,44	0,1
509	416 564,01	2 155 560,35	0,1
510	416 576,06	2 155 601,94	0,1
511	416 591,99	2 155 655,68	0,1
512	416 605,99	2 155 703,39	0,1
513	416 619,99	2 155 751,08	0,1
514	416 633,99	2 155 798,77	0,1
515	416 647,99	2 155 846,46	0,1
516	416 661,99	2 155 894,16	0,1
517	416 675,98	2 155 941,85	0,1
518	416 689,97	2 155 989,51	0,1
519	416 704,25	2 156 037,15	0,1
520	416 717,99	2 156 084,95	0,1
521	416 731,97	2 156 132,61	0,1
522	416 744,46	2 156 175,16	0,1
523	416 787,72	2 156 190,46	0,1
524	416 836,03	2 156 207,55	0,1
525	416 884,35	2 156 224,64	0,1
526	416 932,66	2 156 241,73	0,1
527	416 980,98	2 156 258,83	0,1
528	417 029,29	2 156 275,92	0,1
529	417 077,67	2 156 293,03	0,1
530	417 125,98	2 156 310,12	0,1
531	417 174,30	2 156 327,22	0,1
532	417 222,60	2 156 344,31	0,1
533	417 272,74	2 156 361,92	0,1
534	417 316,07	2 156 377,29	0,1
535	417 367,55	2 156 395,58	0,1
536	417 413,22	2 156 411,52	0,1
537	417 466,55	2 156 430,81	0,1
538	417 507,18	2 156 445,00	0,1
539	417 537,42	2 156 421,89	0,1
540	417 563,43	2 156 401,77	0,1
541	417 602,55	2 156 371,34	0,1
542	417 641,67	2 156 340,97	0,1
543	417 680,72	2 156 310,49	0,1
544	417 719,92	2 156 280,02	0,1
545	417 758,99	2 156 249,67	0,1
546	417 797,20	2 156 219,74	0,1
547	417 842,56	2 156 167,77	0,1
548	417 888,49	2 156 114,88	0,1
549	417 934,33	2 156 062,05	0,1
550	417 980,35	2 156 009,15	0,1
551	418 007,59	2 155 977,76	0,1
552	418 034,96	2 155 946,25	0,1
553	418 062,23	2 155 914,77	0,1
554	418 089,53	2 155 883,22	0,1
555	418 116,87	2 155 851,79	0,1
556	418 144,16	2 155 820,32	0,1
557	418 171,53	2 155 788,85	0,1
558	418 207,47	2 155 747,04	0,1
1	418 223,40	2 155 760,73	0,1

Кадастровый инженер



Лысенко Е.Э



Схема границ размещения публичного сервитута

Объект: "ВЛ-10 кв.Л-4 ПС Холм"

(наименование объекта)

Утверждена
Постановлением Администрации
Холмского муниципального района
от _____ № _____

Местоположение: Новгородская область, Холмский район

Кадастровые кварталы: 53:19:0010317, 53:19:0010319, 53:19:0010406, 53:19:0010407, 53:19:0010420, 53:19:0010431, 53:19:0010435, 53:19:0010443, 53:19:0072107, 53:19:0072109, 53:19:0090101, 53:19:0090102, 53:19:0090103, 53:19:0090104, 53:19:0090202, 53:19:0090301, 53:19:0090302, 53:19:0090303, 53:19:0090401, 53:19:0090403, 53:19:0090904, 53:19:0091001, 53:19:0091002, 53:19:0091003


Кадастровые номера земельных участков: 53:19:0000000:477, 53:19:0000000:483, 53:19:0000000:486, 53:19:0000000:489, 53:19:0000000:491, 53:19:0000000:654, 53:19:0010406:104, 53:19:0010406:106, 53:19:0072107:54, 53:19:0072109:71, 53:19:0090101:76, 53:19:0090103:17, 53:19:0090103:19, 53:19:0090103:45, 53:19:0090103:47, 53:19:0090104:37, 53:19:0090301:102, 53:19:0090301:103, 53:19:0090303:29, 53:19:0090303:36, 53:19:0090303:37, 53:19:0090303:38, 53:19:0090401:45, 53:19:0090403:22, 53:19:0090403:23, 53:19:0090403:24, 53:19:0090403:25, 53:19:0090403:26, 53:19:0090403:27, 53:19:0090403:28, 53:19:0090403:29, 53:19:0090403:30, 53:19:0090403:31, 53:19:0090403:32, 53:19:0090403:70, 53:19:0090904:38, 53:19:0091002:5, 53:19:0091002:30, 53:19:0091003:35, 53:19:0000000:476, 53:19:0000000:484, 53:19:0090302:152

Система координат: МСК-53 (Зона 2);

Каталог координат: Приложение 1

Площадь сервитута: 638 477 кв.м

Схема расположения листов

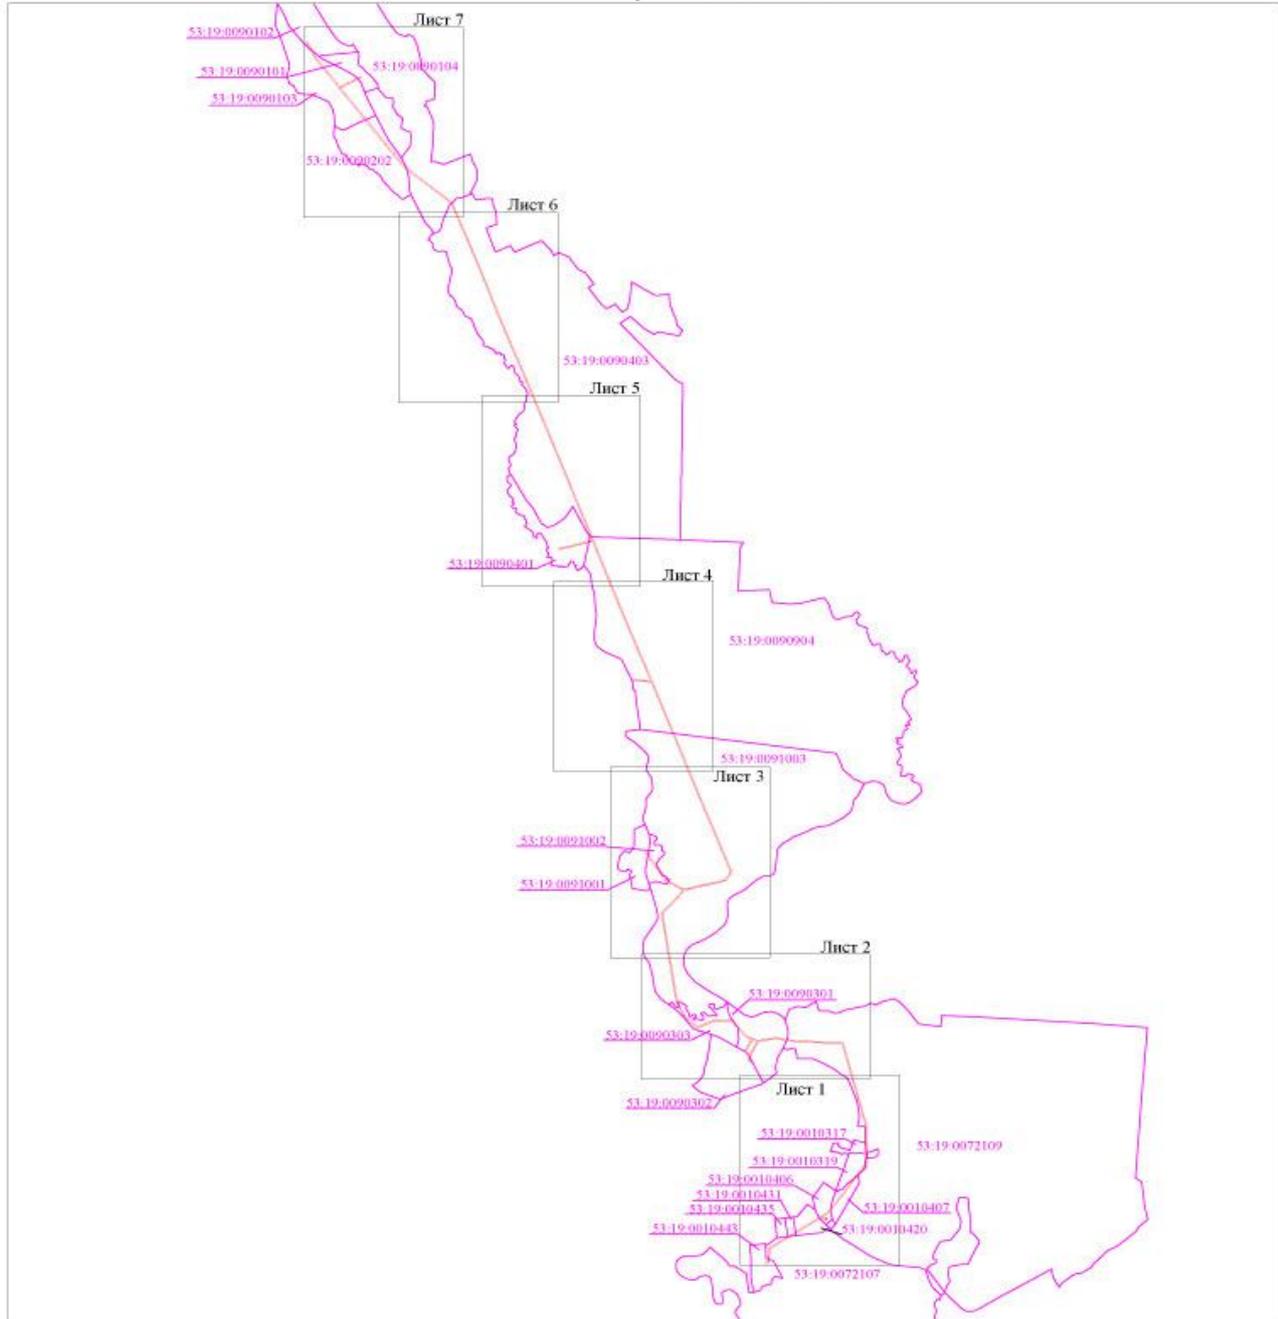

Масштаб 1:80000

- Используемые условные знаки и обозначение:
- граница публичного сервитута;
 - граница кадастровых кварталов по сведениям ЕГРН;
 - 53:19:0090904 - номер кадастрового квартала по сведениям ЕГРН

Подпись _____



/Е.Э. Лысенко/


Дата "04" февраля 2022 г.



Схема границ размещения публичного сервитута

Объект: "ВЛ-10 кВЛ-4 ПС Холм"

Лист 1

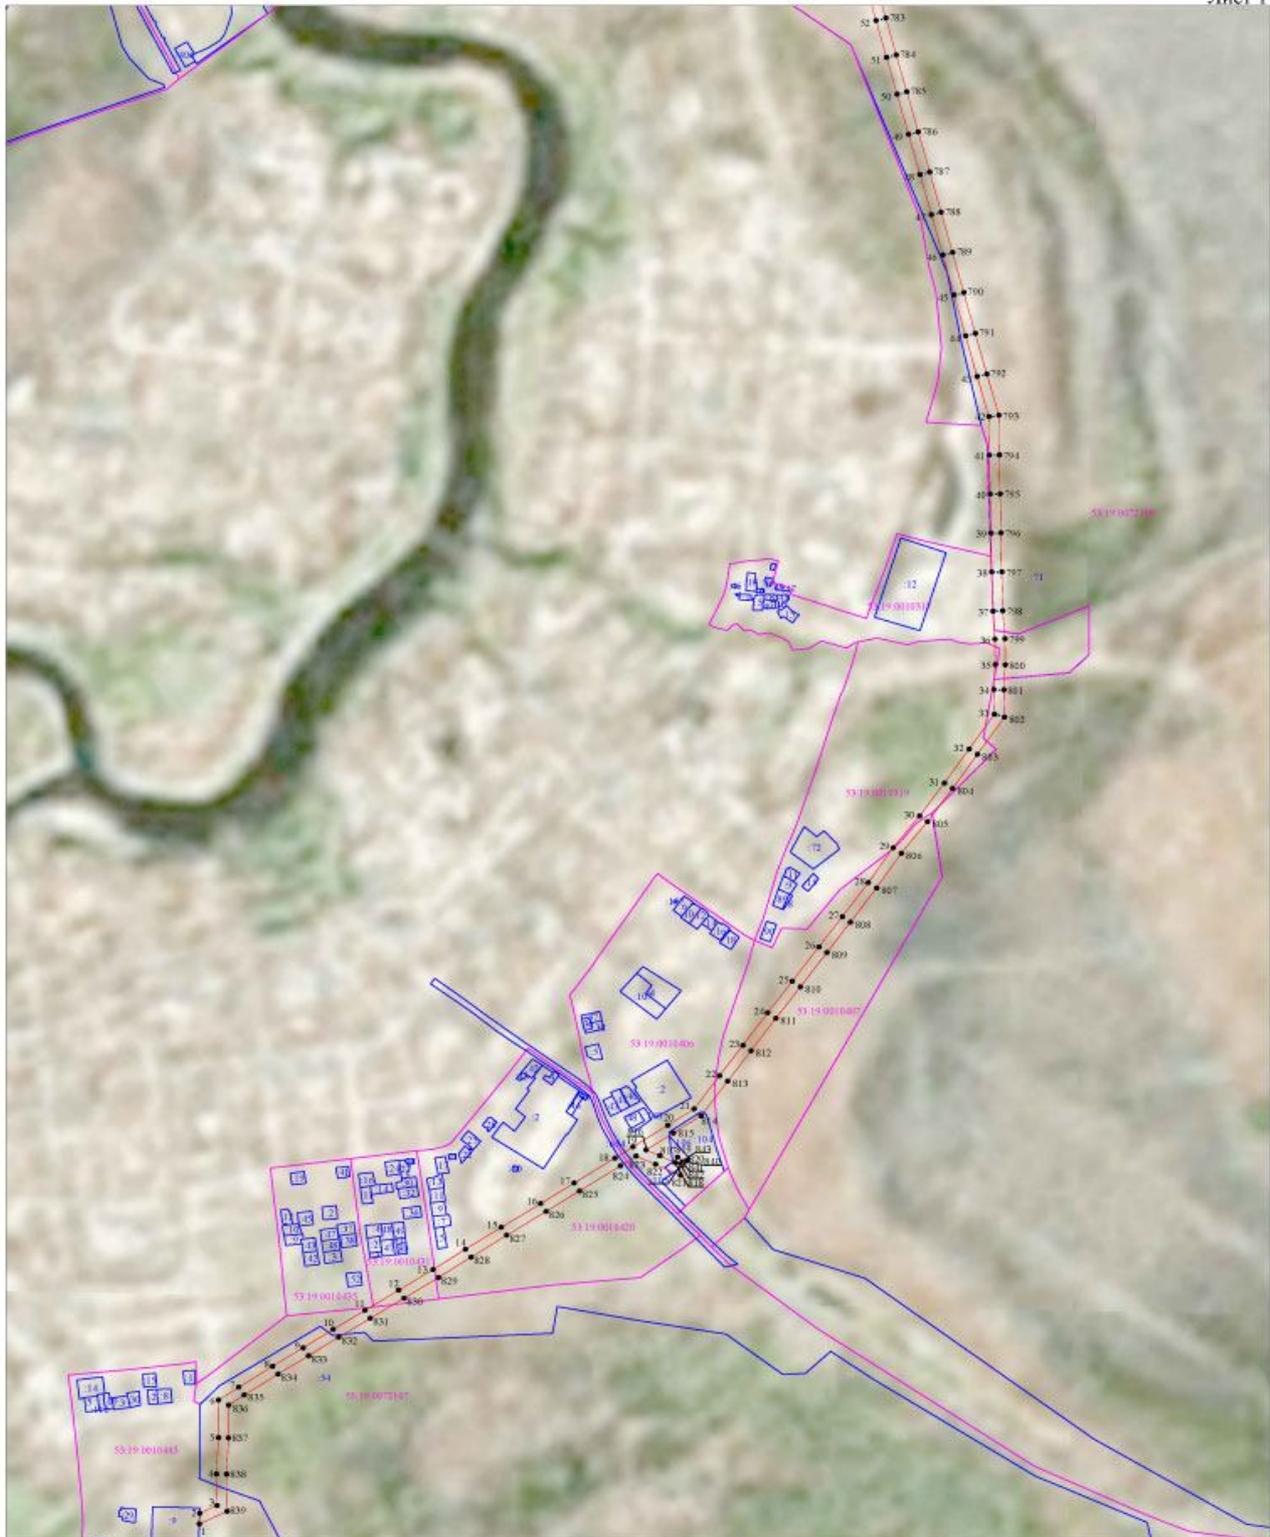

Масштаб 1:10000

- Используемые условные знаки и обозначения:
- граница публичного сервитута;
 - граница земельных участков по сведениям ЕГРН;
 - граница кадастровых кварталов по сведениям ЕГРН;
 - - характерная точка границ публичного сервитута;
 - 53:19:0072109 - номер кадастрового квартала по сведениям ЕГРН;
 - :3 - номер земельного участка по сведениям ЕГРН;
 - 1 - номер поворотной точки границы публичного сервитута.



Схема границ размещения публичного сервитута

Объект: "ВЛ-10 кВ Л-4 ПС Холм"

Лист 3



Масштаб 1:10000

- Используемые условные знаки и обозначения:
-  - граница публичного сервитута;
 -  - граница земельных участков по сведениям ЕГРН;
 -  - граница кадастровых кварталов по сведениям ЕГРН;
 -  - характеристическая точка границ публичного сервитута;
 -  - номер кадастрового квартала по сведениям ЕГРН;
 -  - номер земельного участка по сведениям ЕГРН;
 -  - номер поворотной точки границы публичного сервитута.
- 53:19:0091003
:3
1



Схема границ размещения публичного сервитута

Объект: "ВЛ-10 кВ Л-4 ПС Холм"

Лист 4



Масштаб 1:10000

- Используемые условные знаки и обозначения:
-  - граница публичного сервитута;
 -  - граница земельных участков по сведениям ЕГРН;
 -  - граница кадастровых кварталов по сведениям ЕГРН;
 -  - характерная точка границы публичного сервитута;
 - 53:19:0090004 - номер кадастрового квартала по сведениям ЕГРН;
 - 3 - номер земельного участка по сведениям ЕГРН;
 - 1 - номер поворотной точки границы публичного сервитута.



Схема границ размещения публичного сервитута

Объект: "ВЛ-10 кВ Л-4 ПС Холм"

Лист 5



Масштаб 1:10000

- Используемые условные знаки и обозначения:
-  - граница публичного сервитута;
 -  - граница земельных участков по сведениям ЕГРН;
 -  - граница кадастровых кварталов по сведениям ЕГРН;
 -  - характеристическая точка границ публичного сервитута;
 -  53:19:0090403 - номер кадастрового квартала по сведениям ЕГРН;
 -  :3 - номер земельного участка по сведениям ЕГРН;
 -  1 - номер поворотной точки границы публичного сервитута.



Схема границ размещения публичного сервитута

Объект: "ВЛ-10 кВ Л-4 ПС Холм"

Лист 6



Масштаб 1:10000


- Используемые условные знаки и обозначения:
-  - граница публичного сервитута;
 -  - граница земельных участков по сведениям ЕГРН;
 -  - граница кадастровых кварталов по сведениям ЕГРН;
 -  - характерная точка границ публичного сервитута;
 -  - номер кадастрового квартала по сведениям ЕГРН;
 -  - номер земельного участка по сведениям ЕГРН;
 -  - номер поворотной точки границы публичного сервитута.



Схема границ размещения публичного сервитута

Объект: "ВЛ-10 кв.Л-4 ПС Холм"

Лист 7

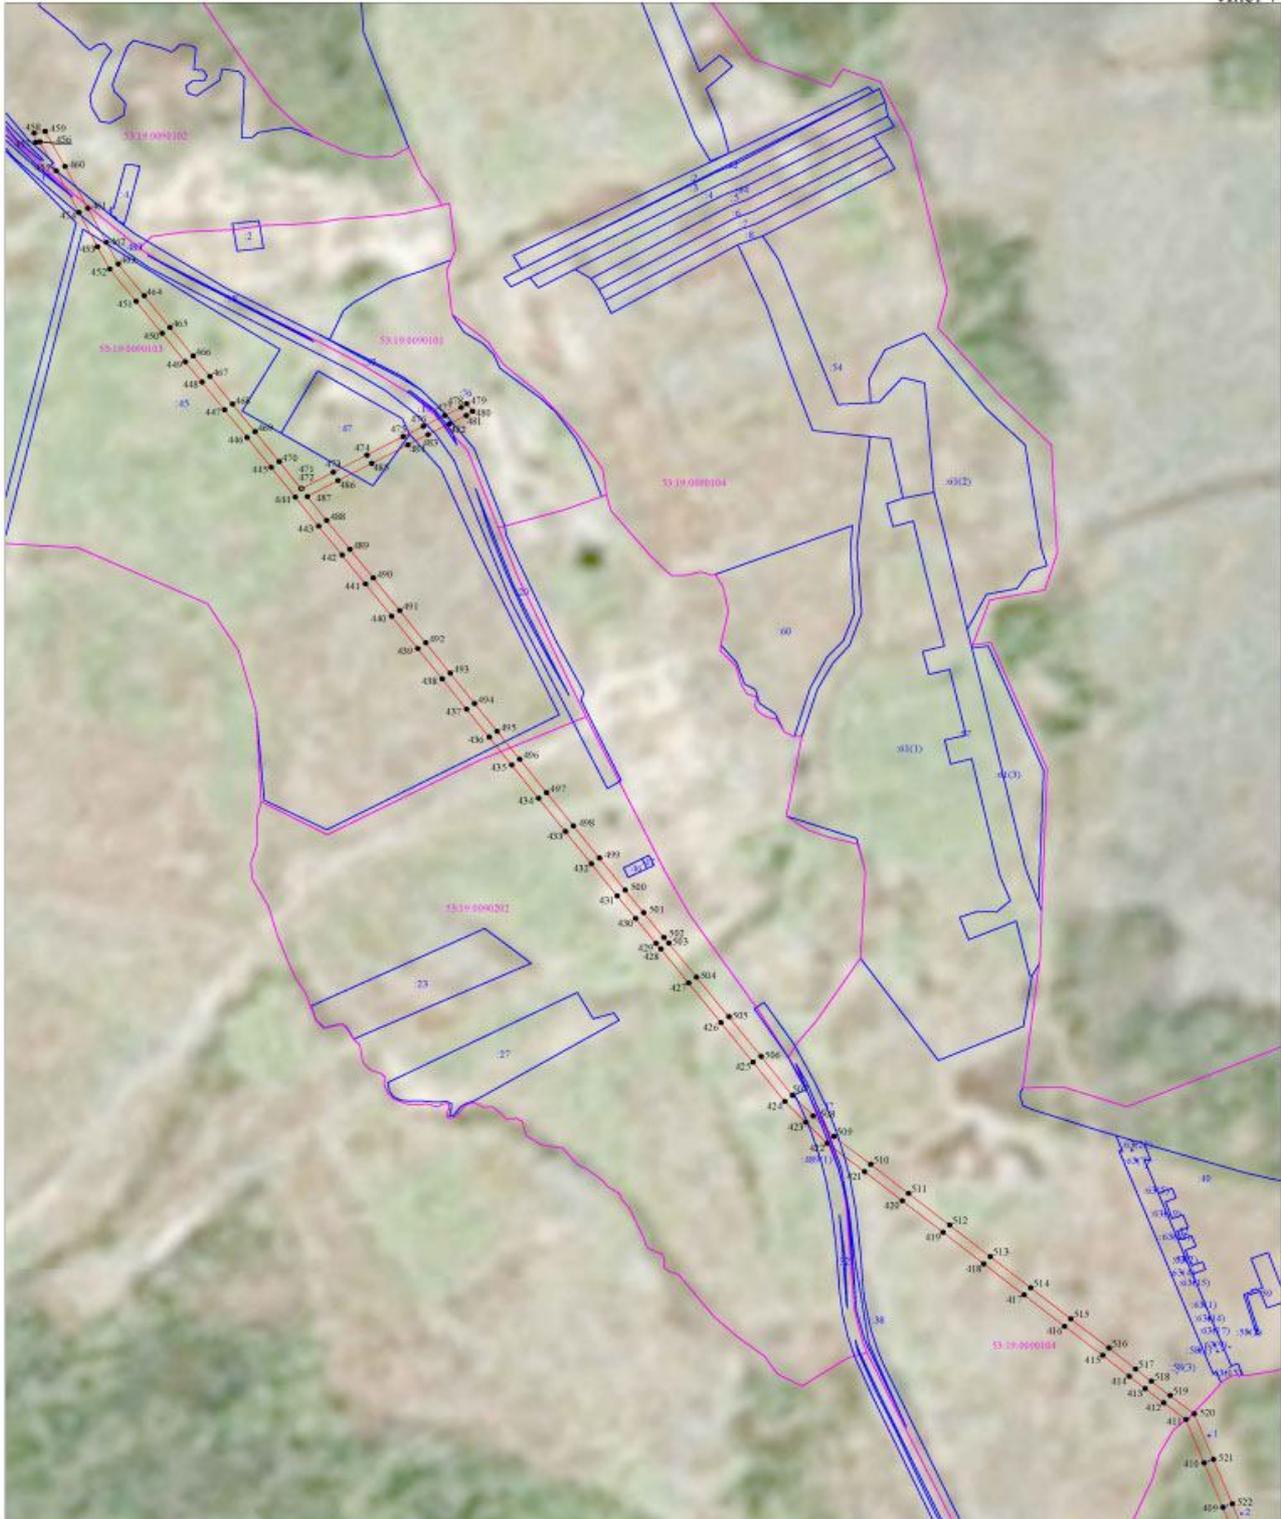

Масштаб 1:10000

- Используемые условные знаки и обозначения:
- граница публичного сервитута;
 - граница земельных участков по сведениям ЕГРН;
 - граница кадастровых кварталов по сведениям ЕГРН;
 - характеристическая точка границ публичного сервитута;
 - номер кадастрового квартала по сведениям ЕГРН;
 - номер земельного участка по сведениям ЕГРН;
 - номер поворотной точки границы публичного сервитута.



Система координат МСК-53, зона 2			
Метод определения координат характерных точек границ - аналитический			
Площадь публичного сервитута 638 477 кв. м.			
Обозначение характерных точек границы	Координаты, м		Средняя квадратическая погрешность определения координат характерных точек границ
	X, м	Y, м	
1	422 551,40	2 170 663,69	0,1
2	422 575,08	2 170 664,44	0,1
3	422 592,62	2 170 700,60	0,1
4	422 662,55	2 170 699,56	0,1
5	422 743,64	2 170 703,62	0,1
6	422 827,38	2 170 703,94	0,1
7	422 856,11	2 170 746,15	0,1
8	422 902,75	2 170 817,22	0,1
9	422 943,74	2 170 880,95	0,1
10	422 985,20	2 170 944,25	0,1
11	423 027,34	2 171 010,50	0,1
12	423 072,35	2 171 081,28	0,1
13	423 118,14	2 171 153,37	0,1
14	423 163,50	2 171 221,57	0,1
15	423 212,31	2 171 296,40	0,1
16	423 265,30	2 171 379,04	0,1
17	423 311,13	2 171 449,02	0,1
18	423 366,60	2 171 534,57	0,1
19	423 391,93	2 171 572,42	0,1
20	423 440,01	2 171 645,58	0,1
21	423 476,21	2 171 700,63	0,1
22	423 550,48	2 171 753,96	0,1
23	423 618,18	2 171 802,91	0,1
24	423 690,35	2 171 854,82	0,1
25	423 760,68	2 171 906,38	0,1
26	423 837,21	2 171 961,96	0,1
27	423 904,53	2 172 011,11	0,1
28	423 980,55	2 172 065,94	0,1
29	424 058,25	2 172 117,74	0,1
30	424 129,25	2 172 173,17	0,1
31	424 202,55	2 172 225,24	0,1
32	424 278,23	2 172 277,05	0,1
33	424 355,67	2 172 330,06	0,1
34	424 410,61	2 172 328,67	0,1
35	424 466,56	2 172 332,05	0,1
36	424 523,26	2 172 331,33	0,1
37	424 585,52	2 172 326,84	0,1
38	424 672,78	2 172 324,54	0,1
39	424 759,76	2 172 322,87	0,1
40	424 846,71	2 172 321,19	0,1
41	424 933,68	2 172 319,52	0,1
42	425 019,43	2 172 318,49	0,1
43	425 108,70	2 172 294,04	0,1
44	425 199,51	2 172 269,84	0,1
45	425 290,28	2 172 245,65	0,1
46	425 379,79	2 172 221,89	0,1
47	425 469,30	2 172 198,14	0,1

48	425 558,77	2 172 174,40	0,1
49	425 648,27	2 172 150,22	0,1
50	425 737,79	2 172 126,05	0,1
51	425 819,94	2 172 104,02	0,1
52	425 902,07	2 172 082,01	0,1
53	425 987,26	2 172 059,36	0,1
54	426 072,45	2 172 036,72	0,1
55	426 157,62	2 172 014,07	0,1
56	426 242,80	2 171 991,43	0,1
57	426 327,99	2 171 968,78	0,1
58	426 413,06	2 171 946,16	0,1
59	426 463,34	2 171 931,74	0,1
60	426 468,11	2 171 842,25	0,1
61	426 472,27	2 171 771,48	0,1
62	426 477,92	2 171 689,09	0,1
63	426 482,27	2 171 616,99	0,1
64	426 487,21	2 171 543,52	0,1
65	426 490,38	2 171 465,30	0,1
66	426 495,80	2 171 388,09	0,1
67	426 499,06	2 171 323,33	0,1
68	426 503,77	2 171 240,36	0,1
69	426 509,47	2 171 167,17	0,1
70	426 512,14	2 171 120,52	0,1
71	426 537,26	2 170 933,43	0,1
72	426 550,33	2 170 867,07	0,1
73	426 558,86	2 170 815,13	0,1
74	426 545,79	2 170 743,78	0,1
75	426 532,96	2 170 670,00	0,1
76	426 520,21	2 170 596,87	0,1
77	426 508,96	2 170 539,39	0,1
78	426 460,55	2 170 515,55	0,1
79	426 408,33	2 170 488,69	0,1
80	426 355,70	2 170 462,75	0,1
81	426 303,99	2 170 436,71	0,1
82	426 259,80	2 170 413,13	0,1
83	426 201,57	2 170 384,18	0,1
84	426 164,29	2 170 401,80	0,1
85	426 149,92	2 170 408,73	0,1
86	426 140,79	2 170 389,82	0,1
87	426 155,24	2 170 382,85	0,1
88	426 201,80	2 170 360,84	0,1
89	426 269,42	2 170 394,46	0,1
90	426 313,66	2 170 418,06	0,1
91	426 365,07	2 170 443,95	0,1
92	426 417,78	2 170 469,94	0,1
93	426 470,00	2 170 496,79	0,1
94	426 512,71	2 170 517,83	0,1
95	426 531,81	2 170 469,85	0,1
96	426 544,53	2 170 433,87	0,1
97	426 499,50	2 170 418,38	0,1
98	426 451,14	2 170 392,59	0,1
99	426 403,00	2 170 366,97	0,1
100	426 354,98	2 170 340,97	0,1



101	426 342,65	2 170 331,80	0,1
102	426 355,18	2 170 314,95	0,1
103	426 366,31	2 170 323,22	0,1
104	426 412,94	2 170 348,47	0,1
105	426 461,00	2 170 374,06	0,1
106	426 507,91	2 170 399,06	0,1
107	426 551,65	2 170 414,11	0,1
108	426 569,89	2 170 364,49	0,1
109	426 607,14	2 170 321,69	0,1
110	426 676,84	2 170 257,32	0,1
111	426 740,62	2 170 199,01	0,1
112	426 788,06	2 170 154,87	0,1
113	426 864,27	2 170 087,70	0,1
114	426 865,98	2 170 032,74	0,1
115	426 867,74	2 169 987,54	0,1
116	426 869,91	2 169 905,66	0,1
117	426 872,92	2 169 805,00	0,1
118	426 844,55	2 169 737,63	0,1
119	426 814,59	2 169 669,32	0,1
120	426 794,17	2 169 622,57	0,1
121	426 762,83	2 169 550,57	0,1
122	426 746,55	2 169 512,57	0,1
123	426 800,24	2 169 460,11	0,1
124	426 849,44	2 169 412,14	0,1
125	426 899,04	2 169 363,09	0,1
126	426 943,29	2 169 320,04	0,1
127	426 969,50	2 169 294,78	0,1
128	427 030,14	2 169 261,36	0,1
129	427 041,68	2 169 254,89	0,1
130	427 083,67	2 169 235,16	0,1
131	427 117,66	2 169 220,30	0,1
132	427 233,67	2 169 170,54	0,1
133	427 253,53	2 169 162,52	0,1
134	427 308,76	2 169 154,37	0,1
135	427 365,20	2 169 144,47	0,1
136	427 447,82	2 169 132,07	0,1
137	427 511,35	2 169 122,92	0,1
138	427 560,71	2 169 114,73	0,1
139	427 611,59	2 169 106,32	0,1
140	427 648,76	2 169 100,24	0,1
141	427 685,94	2 169 094,72	0,1
142	427 723,05	2 169 088,78	0,1
143	427 764,78	2 169 082,70	0,1
144	427 807,40	2 169 076,33	0,1
145	427 850,02	2 169 069,95	0,1
146	427 895,81	2 169 062,96	0,1
147	427 940,92	2 169 055,61	0,1
148	427 985,85	2 169 048,71	0,1
149	428 034,68	2 169 040,65	0,1
150	428 083,91	2 169 033,32	0,1
151	428 132,64	2 169 025,21	0,1
152	428 176,51	2 169 018,49	0,1
153	428 220,29	2 169 012,52	0,1
154	428 264,76	2 169 005,62	0,1
155	428 307,66	2 168 999,25	0,1
156	428 351,47	2 168 992,57	0,1
157	428 390,39	2 168 986,45	0,1
158	428 429,33	2 168 980,31	0,1

159	428 468,78	2 168 974,11	0,1
160	428 508,11	2 168 967,91	0,1
161	428 551,65	2 168 960,98	0,1
162	428 594,93	2 168 954,08	0,1
163	428 638,26	2 168 947,18	0,1
164	428 681,44	2 168 940,30	0,1
165	428 723,22	2 168 933,28	0,1
166	428 759,73	2 168 928,58	0,1
167	428 794,02	2 168 922,70	0,1
168	428 823,24	2 168 918,58	0,1
169	428 853,94	2 168 915,88	0,1
170	428 884,65	2 169 003,21	0,1
171	428 915,19	2 169 030,69	0,1
172	428 946,24	2 169 058,61	0,1
173	428 976,54	2 169 085,87	0,1
174	429 007,02	2 169 113,91	0,1
175	429 036,95	2 169 141,23	0,1
176	429 066,54	2 169 168,01	0,1
177	429 089,87	2 169 188,51	0,1
178	429 145,37	2 169 238,88	0,1
179	429 162,97	2 169 251,12	0,1
180	429 183,98	2 169 265,02	0,1
181	429 206,68	2 169 280,33	0,1
182	429 227,53	2 169 243,97	0,1
183	429 247,48	2 169 208,82	0,1
184	429 267,46	2 169 173,66	0,1
185	429 287,47	2 169 138,40	0,1
186	429 307,59	2 169 104,64	0,1
187	429 327,47	2 169 070,53	0,1
188	429 347,39	2 169 036,37	0,1
189	429 370,35	2 168 997,23	0,1
190	429 384,23	2 168 983,14	0,1
191	429 450,38	2 168 939,00	0,1
192	429 506,17	2 168 903,66	0,1
193	429 571,13	2 168 858,54	0,1
194	429 632,90	2 168 817,94	0,1
195	429 683,92	2 168 784,63	0,1



196	429 735,02	2 168 736,44	0,1
197	429 788,42	2 168 715,27	0,1
198	429 848,12	2 168 675,69	0,1
199	429 861,88	2 168 654,17	0,1
200	429 879,57	2 168 665,49	0,1
201	429 863,42	2 168 690,74	0,1
202	429 798,20	2 168 733,98	0,1
203	429 746,50	2 168 754,48	0,1
204	429 696,97	2 168 801,19	0,1
205	429 644,41	2 168 835,50	0,1
206	429 582,89	2 168 875,94	0,1
207	429 517,78	2 168 921,16	0,1
208	429 461,83	2 168 956,61	0,1
209	429 397,68	2 168 999,41	0,1
210	429 387,15	2 169 010,11	0,1
211	429 365,52	2 169 046,97	0,1
212	429 345,61	2 169 081,11	0,1
213	429 325,68	2 169 115,30	0,1
214	429 305,62	2 169 148,96	0,1
215	429 285,72	2 169 184,04	0,1
216	429 265,74	2 169 219,19	0,1
217	429 245,77	2 169 254,38	0,1
218	429 222,91	2 169 294,24	0,1
219	429 222,57	2 169 296,00	0,1
220	429 230,77	2 169 326,43	0,1
221	429 238,60	2 169 359,84	0,1
222	429 248,75	2 169 401,21	0,1
223	429 258,98	2 169 442,72	0,1
224	429 267,88	2 169 479,21	0,1
225	429 276,71	2 169 515,52	0,1
226	429 285,63	2 169 552,02	0,1
227	429 297,75	2 169 598,34	0,1
228	429 304,28	2 169 625,15	0,1
229	429 310,60	2 169 652,09	0,1
230	429 316,77	2 169 678,95	0,1
231	429 327,51	2 169 732,95	0,1
232	429 336,47	2 169 769,46	0,1
233	429 345,44	2 169 806,29	0,1
234	429 354,43	2 169 842,82	0,1
235	429 363,17	2 169 879,75	0,1
236	429 374,69	2 169 918,09	0,1
237	429 386,37	2 169 956,77	0,1
238	429 394,80	2 169 983,94	0,1
239	429 428,20	2 170 006,41	0,1
240	429 464,42	2 170 030,78	0,1
241	429 498,54	2 170 052,67	0,1
242	429 527,72	2 170 071,68	0,1
243	429 536,17	2 170 068,04	0,1
244	429 558,11	2 170 060,25	0,1
245	429 757,50	2 169 982,33	0,1
246	429 801,27	2 169 966,70	0,1
247	429 848,38	2 169 947,49	0,1
248	429 938,23	2 169 912,25	0,1
249	430 027,85	2 169 877,03	0,1
250	430 117,56	2 169 841,74	0,1
251	430 207,15	2 169 806,48	0,1
252	430 296,94	2 169 771,35	0,1
253	430 385,76	2 169 735,88	0,1

254	430 474,86	2 169 700,78	0,1
255	430 563,77	2 169 665,44	0,1
256	430 652,77	2 169 630,21	0,1
257	430 747,15	2 169 592,86	0,1
258	430 827,97	2 169 561,26	0,1
259	430 914,49	2 169 527,43	0,1
260	431 000,66	2 169 493,81	0,1
261	431 086,90	2 169 460,09	0,1
262	431 173,19	2 169 426,35	0,1
263	431 267,33	2 169 390,12	0,1
264	431 361,39	2 169 353,89	0,1
265	431 445,18	2 169 321,67	0,1
266	431 529,05	2 169 289,37	0,1
267	431 612,74	2 169 257,04	0,1
268	431 696,55	2 169 224,79	0,1
269	431 782,60	2 169 191,65	0,1
270	431 868,41	2 169 158,48	0,1
271	431 958,23	2 169 123,24	0,1
272	432 048,25	2 169 087,88	0,1
273	432 140,94	2 169 052,05	0,1
274	432 233,66	2 169 016,31	0,1
275	432 326,36	2 168 980,49	0,1
276	432 419,10	2 168 944,63	0,1
277	432 501,19	2 168 912,57	0,1
278	432 583,27	2 168 880,39	0,1
279	432 665,55	2 168 848,54	0,1
280	432 747,67	2 168 816,32	0,1
281	432 818,53	2 168 789,36	0,1
282	432 910,80	2 168 752,62	0,1
283	432 917,07	2 168 682,37	0,1
284	432 924,03	2 168 605,16	0,1
285	432 929,54	2 168 542,65	0,1
286	432 936,24	2 168 466,95	0,1
287	432 938,34	2 168 451,08	0,1
288	432 958,17	2 168 453,70	0,1
289	432 956,13	2 168 469,14	0,1
290	432 949,47	2 168 544,41	0,1
291	432 943,95	2 168 606,94	0,1
292	432 936,99	2 168 684,17	0,1
293	432 931,62	2 168 744,30	0,1
294	433 002,79	2 168 715,82	0,1
295	433 088,79	2 168 681,81	0,1
296	433 174,75	2 168 647,49	0,1
297	433 260,82	2 168 613,13	0,1
298	433 346,69	2 168 578,89	0,1
299	433 432,74	2 168 544,50	0,1
300	433 518,82	2 168 510,30	0,1
301	433 604,67	2 168 476,02	0,1
302	433 690,52	2 168 441,84	0,1
303	433 776,72	2 168 407,42	0,1
304	433 862,66	2 168 373,10	0,1
305	433 953,80	2 168 337,03	0,1
306	434 041,35	2 168 302,92	0,1
307	434 133,97	2 168 267,29	0,1
308	434 226,55	2 168 231,51	0,1
309	434 314,34	2 168 198,14	0,1
310	434 401,67	2 168 164,56	0,1
311	434 489,03	2 168 131,21	0,1



312	434 576,43	2 168 097,64	0,1
313	434 666,29	2 168 063,34	0,1
314	434 756,05	2 168 029,13	0,1
315	434 845,82	2 167 994,91	0,1
316	434 931,63	2 167 961,91	0,1
317	435 017,32	2 167 929,30	0,1
318	435 103,09	2 167 896,50	0,1
319	435 188,84	2 167 863,76	0,1
320	435 274,55	2 167 830,97	0,1
321	435 341,68	2 167 804,85	0,1
322	435 412,28	2 167 778,10	0,1
323	435 404,05	2 167 725,25	0,1
324	435 390,33	2 167 672,31	0,1
325	435 365,93	2 167 580,74	0,1
326	435 347,74	2 167 512,03	0,1
327	435 324,23	2 167 422,83	0,1
328	435 307,09	2 167 357,15	0,1
329	435 288,89	2 167 288,05	0,1
330	435 274,75	2 167 234,82	0,1
331	435 270,79	2 167 218,07	0,1
332	435 290,25	2 167 213,47	0,1
333	435 294,15	2 167 229,95	0,1
334	435 308,23	2 167 282,94	0,1
335	435 326,43	2 167 352,08	0,1
336	435 343,57	2 167 417,76	0,1
337	435 367,08	2 167 506,92	0,1
338	435 385,26	2 167 575,60	0,1
339	435 409,67	2 167 667,22	0,1
340	435 423,66	2 167 721,19	0,1
341	435 431,29	2 167 770,23	0,1
342	435 450,58	2 167 761,78	0,1
343	435 538,83	2 167 728,91	0,1
344	435 616,96	2 167 698,98	0,1
345	435 695,05	2 167 669,03	0,1
346	435 782,08	2 167 635,06	0,1
347	435 865,01	2 167 603,14	0,1
348	435 970,06	2 167 563,06	0,1
349	436 055,39	2 167 530,08	0,1
350	436 140,93	2 167 497,20	0,1
351	436 226,29	2 167 464,30	0,1
352	436 307,54	2 167 432,98	0,1
353	436 388,80	2 167 401,76	0,1
354	436 470,05	2 167 370,63	0,1
355	436 551,31	2 167 339,34	0,1
356	436 633,81	2 167 307,82	0,1
357	436 716,18	2 167 276,23	0,1
358	436 819,56	2 167 237,87	0,1
359	436 903,31	2 167 204,89	0,1
360	436 987,27	2 167 171,86	0,1
361	437 071,09	2 167 138,80	0,1
362	437 155,04	2 167 105,78	0,1
363	437 242,15	2 167 071,28	0,1
364	437 329,45	2 167 037,03	0,1
365	437 416,67	2 167 002,68	0,1
366	437 503,76	2 166 968,07	0,1
367	437 590,84	2 166 933,67	0,1
368	437 678,12	2 166 899,34	0,1
369	437 763,33	2 166 865,98	0,1

370	437 848,67	2 166 832,59	0,1
371	437 933,96	2 166 799,02	0,1
372	438 019,51	2 166 765,78	0,1
373	438 104,52	2 166 732,22	0,1
374	438 190,10	2 166 699,06	0,1
375	438 275,28	2 166 665,35	0,1
376	438 362,54	2 166 632,55	0,1
377	438 448,39	2 166 597,72	0,1
378	438 534,37	2 166 562,85	0,1
379	438 620,30	2 166 528,04	0,1
380	438 706,31	2 166 493,16	0,1
381	438 792,22	2 166 458,21	0,1
382	438 878,31	2 166 423,33	0,1
383	438 963,71	2 166 389,65	0,1
384	439 048,92	2 166 356,01	0,1
385	439 136,11	2 166 321,06	0,1
386	439 223,46	2 166 286,30	0,1
387	439 310,63	2 166 251,33	0,1
388	439 397,97	2 166 216,43	0,1
389	439 480,50	2 166 186,08	0,1
390	439 562,87	2 166 155,81	0,1
391	439 645,03	2 166 125,48	0,1
392	439 727,04	2 166 092,02	0,1
393	439 841,49	2 166 049,97	0,1
394	439 919,94	2 166 020,66	0,1
395	439 986,33	2 165 997,36	0,1
396	440 071,51	2 165 964,61	0,1
397	440 151,94	2 165 933,49	0,1
398	440 232,47	2 165 902,19	0,1
399	440 312,94	2 165 871,02	0,1
400	440 407,83	2 165 833,36	0,1
401	440 502,80	2 165 795,79	0,1
402	440 597,67	2 165 758,26	0,1
403	440 692,63	2 165 720,64	0,1
404	440 780,02	2 165 685,88	0,1
405	440 867,47	2 165 651,00	0,1
406	440 954,94	2 165 616,21	0,1
407	441 042,36	2 165 581,40	0,1
408	441 141,28	2 165 542,11	0,1
409	441 240,26	2 165 502,69	0,1
410	441 339,23	2 165 463,38	0,1
411	441 435,66	2 165 425,09	0,1
412	441 473,15	2 165 378,63	0,1
413	441 505,06	2 165 339,23	0,1
414	441 532,43	2 165 306,14	0,1
415	441 579,12	2 165 250,51	0,1
416	441 643,92	2 165 170,58	0,1
417	441 713,45	2 165 086,00	0,1
418	441 783,04	2 165 001,38	0,1
419	441 853,31	2 164 915,72	0,1
420	441 923,67	2 164 830,01	0,1
421	441 988,32	2 164 751,12	0,1
422	442 051,56	2 164 672,44	0,1
423	442 098,49	2 164 627,99	0,1
424	442 144,88	2 164 583,67	0,1
425	442 232,57	2 164 517,31	0,1
426	442 320,74	2 164 449,79	0,1
427	442 408,96	2 164 381,90	0,1



428	442 485,03	2 164 323,70	0,1
429	442 497,50	2 164 313,64	0,1
430	442 552,70	2 164 271,00	0,1
431	442 603,24	2 164 232,23	0,1
432	442 674,87	2 164 177,89	0,1
433	442 746,55	2 164 123,52	0,1
434	442 820,74	2 164 067,20	0,1
435	442 894,96	2 164 010,92	0,1
436	442 957,13	2 163 963,53	0,1
437	443 019,27	2 163 916,08	0,1
438	443 086,85	2 163 865,11	0,1
439	443 154,44	2 163 813,97	0,1
440	443 226,57	2 163 758,94	0,1
441	443 298,70	2 163 703,99	0,1
442	443 362,95	2 163 654,94	0,1
443	443 427,14	2 163 605,87	0,1
444	443 492,11	2 163 556,94	0,1
445	443 558,57	2 163 506,40	0,1
446	443 625,03	2 163 455,74	0,1
447	443 686,69	2 163 408,47	0,1
448	443 748,39	2 163 361,25	0,1
449	443 793,71	2 163 326,19	0,1
450	443 857,21	2 163 277,44	0,1
451	443 928,43	2 163 222,89	0,1
452	444 000,44	2 163 167,58	0,1
453	444 049,96	2 163 141,95	0,1
454	444 126,47	2 163 103,11	0,1
455	444 219,26	2 163 055,21	0,1
456	444 284,01	2 163 020,90	0,1
457	444 282,55	2 163 012,42	0,1
458	444 303,25	2 163 008,86	0,1
459	444 307,29	2 163 032,33	0,1
460	444 228,99	2 163 073,82	0,1
461	444 136,04	2 163 121,80	0,1
462	444 059,54	2 163 160,64	0,1
463	444 011,75	2 163 185,37	0,1
464	443 941,21	2 163 239,55	0,1
465	443 869,99	2 163 294,11	0,1
466	443 806,52	2 163 342,82	0,1
467	443 761,19	2 163 377,89	0,1
468	443 699,46	2 163 425,13	0,1
469	443 637,79	2 163 472,42	0,1
470	443 571,29	2 163 523,11	0,1
471	443 510,56	2 163 569,29	0,1
472	443 510,93	2 163 570,54	0,1
473	443 547,28	2 163 636,60	0,1
474	443 585,54	2 163 707,14	0,1
475	443 626,99	2 163 782,83	0,1
476	443 649,77	2 163 825,23	0,1
477	443 674,08	2 163 870,50	0,1
478	443 691,73	2 163 904,62	0,1
479	443 700,36	2 163 916,41	0,1
480	443 683,42	2 163 928,82	0,1
481	443 673,82	2 163 915,71	0,1
482	443 655,50	2 163 880,29	0,1
483	443 631,27	2 163 835,17	0,1
484	443 608,53	2 163 792,84	0,1
485	443 567,11	2 163 717,19	0,1

486	443 528,85	2 163 646,67	0,1
487	443 493,40	2 163 582,25	0,1
488	443 439,84	2 163 622,60	0,1
489	443 375,70	2 163 671,63	0,1
490	443 311,44	2 163 720,69	0,1
491	443 239,31	2 163 775,64	0,1
492	443 167,14	2 163 830,69	0,1
493	443 099,51	2 163 881,87	0,1
494	443 031,96	2 163 932,81	0,1
495	442 969,86	2 163 980,23	0,1
496	442 907,67	2 164 027,64	0,1
497	442 833,44	2 164 083,93	0,1
498	442 759,24	2 164 140,26	0,1
499	442 687,56	2 164 194,62	0,1
500	442 615,98	2 164 248,93	0,1
501	442 565,51	2 164 287,64	0,1
502	442 510,51	2 164 330,12	0,1
503	442 498,00	2 164 340,22	0,1
504	442 421,74	2 164 398,56	0,1
505	442 333,53	2 164 466,45	0,1
506	442 245,29	2 164 534,02	0,1
507	442 158,51	2 164 599,69	0,1
508	442 112,96	2 164 643,20	0,1
509	442 067,03	2 164 686,71	0,1
510	442 004,63	2 164 764,35	0,1
511	441 939,90	2 164 843,33	0,1
512	441 869,54	2 164 929,03	0,1
513	441 799,26	2 165 014,71	0,1
514	441 729,67	2 165 099,34	0,1
515	441 660,18	2 165 183,86	0,1
516	441 595,32	2 165 263,87	0,1
517	441 548,56	2 165 319,58	0,1
518	441 521,31	2 165 352,53	0,1
519	441 489,48	2 165 391,83	0,1
520	441 448,54	2 165 442,58	0,1
521	441 346,98	2 165 482,90	0,1
522	441 248,03	2 165 522,20	0,1
523	441 149,03	2 165 561,62	0,1
524	441 050,13	2 165 600,91	0,1
525	440 962,71	2 165 635,72	0,1
526	440 875,25	2 165 670,51	0,1
527	440 787,78	2 165 705,39	0,1
528	440 700,37	2 165 740,16	0,1
529	440 605,40	2 165 777,79	0,1
530	440 510,52	2 165 815,32	0,1
531	440 415,57	2 165 852,88	0,1
532	440 320,61	2 165 890,58	0,1
533	440 240,06	2 165 921,77	0,1
534	440 159,54	2 165 953,07	0,1
535	440 079,07	2 165 984,21	0,1
536	439 993,58	2 166 017,07	0,1
537	439 927,09	2 166 040,41	0,1
538	439 848,79	2 166 069,66	0,1
539	439 734,63	2 166 111,60	0,1
540	439 652,63	2 166 145,06	0,1
541	439 570,12	2 166 175,51	0,1
542	439 487,75	2 166 205,79	0,1
543	439 405,49	2 166 236,04	0,1



544	439 318,43	2 166 270,83	0,1
545	439 231,25	2 166 305,80	0,1
546	439 143,90	2 166 340,56	0,1
547	439 056,69	2 166 375,52	0,1
548	438 971,41	2 166 409,18	0,1
549	438 886,10	2 166 442,83	0,1
550	438 800,12	2 166 477,67	0,1
551	438 714,22	2 166 512,62	0,1
552	438 628,18	2 166 547,50	0,1
553	438 542,26	2 166 582,31	0,1
554	438 456,28	2 166 617,18	0,1
555	438 370,18	2 166 652,11	0,1
556	438 282,84	2 166 684,94	0,1
557	438 197,76	2 166 718,62	0,1
558	438 112,17	2 166 751,78	0,1
559	438 027,17	2 166 785,33	0,1
560	437 941,61	2 166 818,58	0,1
561	437 856,34	2 166 852,14	0,1
562	437 770,98	2 166 885,53	0,1
563	437 685,80	2 166 918,89	0,1
564	437 598,54	2 166 953,21	0,1
565	437 511,50	2 166 987,59	0,1
566	437 424,39	2 167 022,21	0,1
567	437 337,13	2 167 056,57	0,1
568	437 249,85	2 167 090,82	0,1
569	437 162,75	2 167 125,31	0,1
570	437 078,79	2 167 158,34	0,1
571	436 994,96	2 167 191,40	0,1
572	436 911,00	2 167 224,42	0,1
573	436 827,06	2 167 257,48	0,1
574	436 723,59	2 167 295,88	0,1
575	436 641,32	2 167 327,43	0,1
576	436 558,83	2 167 358,95	0,1
577	436 477,58	2 167 390,23	0,1
578	436 396,32	2 167 421,36	0,1
579	436 315,09	2 167 452,58	0,1
580	436 233,84	2 167 483,89	0,1
581	436 148,47	2 167 516,80	0,1
582	436 062,94	2 167 549,67	0,1
583	435 977,59	2 167 582,67	0,1
584	435 872,52	2 167 622,75	0,1
585	435 789,67	2 167 654,64	0,1
586	435 702,63	2 167 688,62	0,1
587	435 624,47	2 167 718,60	0,1
588	435 546,25	2 167 748,55	0,1
589	435 458,47	2 167 781,25	0,1
590	435 427,93	2 167 794,63	0,1
591	435 349,21	2 167 824,46	0,1
592	435 282,10	2 167 850,56	0,1
593	435 196,33	2 167 883,37	0,1
594	435 110,59	2 167 916,11	0,1
595	435 024,80	2 167 948,92	0,1
596	434 939,13	2 167 981,52	0,1
597	434 853,33	2 168 014,52	0,1
598	434 763,53	2 168 048,75	0,1
599	434 673,78	2 168 082,96	0,1
600	434 583,94	2 168 117,25	0,1
601	434 496,54	2 168 150,82	0,1

602	434 409,18	2 168 184,17	0,1
603	434 321,84	2 168 217,76	0,1
604	434 234,07	2 168 251,12	0,1
605	434 141,53	2 168 286,88	0,1
606	434 048,93	2 168 322,51	0,1
607	433 961,48	2 168 356,57	0,1
608	433 870,42	2 168 392,61	0,1
609	433 784,51	2 168 426,92	0,1
610	433 698,30	2 168 461,35	0,1
611	433 612,46	2 168 495,53	0,1
612	433 526,59	2 168 529,81	0,1
613	433 440,51	2 168 564,01	0,1
614	433 354,47	2 168 598,39	0,1
615	433 268,61	2 168 632,63	0,1
616	433 182,54	2 168 666,99	0,1
617	433 096,54	2 168 701,32	0,1
618	433 010,56	2 168 735,33	0,1
619	432 924,57	2 168 769,74	0,1
620	432 826,15	2 168 808,93	0,1
621	432 755,24	2 168 835,91	0,1
622	432 673,17	2 168 868,11	0,1
623	432 590,89	2 168 899,96	0,1
624	432 508,85	2 168 932,12	0,1
625	432 426,71	2 168 964,21	0,1
626	432 333,93	2 169 000,08	0,1
627	432 241,21	2 169 035,90	0,1
628	432 148,52	2 169 071,64	0,1
629	432 055,88	2 169 107,44	0,1
630	431 965,90	2 169 142,79	0,1
631	431 876,03	2 169 178,05	0,1
632	431 790,16	2 169 211,24	0,1
633	431 704,09	2 169 244,39	0,1
634	431 620,29	2 169 276,64	0,1
635	431 536,61	2 169 308,96	0,1
636	431 452,72	2 169 341,27	0,1
637	431 368,94	2 169 373,49	0,1
638	431 274,88	2 169 409,72	0,1
639	431 180,79	2 169 445,92	0,1
640	431 094,55	2 169 479,65	0,1
641	431 008,29	2 169 513,38	0,1
642	430 922,14	2 169 546,99	0,1
643	430 835,62	2 169 580,82	0,1
644	430 754,84	2 169 612,40	0,1
645	430 660,50	2 169 649,74	0,1
646	430 571,51	2 169 684,96	0,1
647	430 482,58	2 169 720,30	0,1
648	430 393,50	2 169 755,40	0,1
649	430 304,66	2 169 790,88	0,1
650	430 214,82	2 169 826,03	0,1
651	430 125,25	2 169 861,28	0,1
652	430 035,53	2 169 896,58	0,1
653	429 945,89	2 169 931,80	0,1
654	429 856,18	2 169 966,98	0,1
655	429 808,77	2 169 986,32	0,1
656	429 764,86	2 170 002,00	0,1
657	429 565,45	2 170 079,94	0,1
658	429 543,85	2 170 087,59	0,1
659	429 525,70	2 170 095,42	0,1



660	429 487,14	2 170 070,30	0,1
661	429 452,89	2 170 048,33	0,1
662	429 416,48	2 170 023,83	0,1
663	429 376,94	2 169 997,24	0,1
664	429 366,29	2 169 962,92	0,1
665	429 354,58	2 169 924,14	0,1
666	429 342,88	2 169 885,19	0,1
667	429 334,02	2 169 847,74	0,1
668	429 325,05	2 169 811,29	0,1
669	429 316,07	2 169 774,45	0,1
670	429 307,00	2 169 737,50	0,1
671	429 296,23	2 169 683,35	0,1
672	429 290,15	2 169 656,84	0,1
673	429 283,85	2 169 630,03	0,1
674	429 277,39	2 169 603,48	0,1
675	429 265,28	2 169 557,17	0,1
676	429 256,30	2 169 520,50	0,1
677	429 247,47	2 169 484,19	0,1
678	429 238,59	2 169 447,72	0,1
679	429 228,35	2 169 406,23	0,1
680	429 218,18	2 169 364,73	0,1
681	429 210,41	2 169 331,56	0,1
682	429 202,70	2 169 302,97	0,1
683	429 172,32	2 169 282,49	0,1
684	429 151,18	2 169 268,50	0,1
685	429 132,26	2 169 255,35	0,1
686	429 075,88	2 169 204,17	0,1
687	429 052,56	2 169 183,68	0,1
688	429 022,82	2 169 156,77	0,1
689	428 992,84	2 169 129,39	0,1
690	428 962,41	2 169 101,41	0,1
691	428 932,20	2 169 074,23	0,1
692	428 901,15	2 169 046,30	0,1
693	428 870,64	2 169 018,86	0,1
694	428 839,98	2 168 991,58	0,1
695	428 809,30	2 168 964,28	0,1
696	428 787,64	2 168 945,10	0,1
697	428 762,85	2 168 949,35	0,1
698	428 726,31	2 168 954,06	0,1
699	428 684,83	2 168 961,03	0,1
700	428 641,56	2 168 967,92	0,1
701	428 598,24	2 168 974,82	0,1
702	428 554,95	2 168 981,72	0,1
703	428 511,40	2 168 988,65	0,1
704	428 472,04	2 168 994,86	0,1
705	428 432,60	2 169 001,06	0,1
706	428 393,65	2 169 007,20	0,1
707	428 354,68	2 169 013,33	0,1
708	428 310,78	2 169 020,01	0,1
709	428 267,91	2 169 026,38	0,1
710	428 223,32	2 169 033,30	0,1
711	428 179,51	2 169 039,27	0,1
712	428 135,95	2 169 045,95	0,1
713	428 087,18	2 169 054,07	0,1
714	428 037,94	2 169 061,39	0,1
715	427 989,16	2 169 069,45	0,1
716	427 944,20	2 169 076,35	0,1
717	427 899,08	2 169 083,70	0,1

718	427 853,16	2 169 090,72	0,1
719	427 810,50	2 169 097,10	0,1
720	427 767,85	2 169 103,47	0,1
721	427 726,22	2 169 109,54	0,1
722	427 689,14	2 169 115,48	0,1
723	427 651,99	2 169 120,99	0,1
724	427 615,00	2 169 127,04	0,1
725	427 564,15	2 169 135,45	0,1
726	427 514,57	2 169 143,67	0,1
727	427 450,87	2 169 152,84	0,1
728	427 368,58	2 169 165,20	0,1
729	427 312,11	2 169 175,10	0,1
730	427 259,07	2 169 182,93	0,1
731	427 241,74	2 169 189,93	0,1
732	427 126,01	2 169 239,57	0,1
733	427 092,34	2 169 254,29	0,1
734	427 051,28	2 169 273,58	0,1
735	427 040,34	2 169 279,71	0,1
736	426 982,07	2 169 311,83	0,1
737	426 957,90	2 169 335,13	0,1
738	426 913,74	2 169 378,09	0,1
739	426 864,16	2 169 427,13	0,1
740	426 814,91	2 169 475,14	0,1
741	426 771,52	2 169 517,53	0,1
742	426 782,11	2 169 542,25	0,1
743	426 813,42	2 169 614,18	0,1
744	426 833,83	2 169 660,90	0,1
745	426 863,84	2 169 729,33	0,1
746	426 894,05	2 169 801,06	0,1
747	426 890,90	2 169 906,25	0,1
748	426 888,72	2 169 988,23	0,1
749	426 886,96	2 170 033,47	0,1
750	426 884,98	2 170 097,44	0,1
751	426 802,16	2 170 170,44	0,1
752	426 754,86	2 170 214,45	0,1
753	426 691,05	2 170 272,79	0,1
754	426 622,23	2 170 336,35	0,1
755	426 588,27	2 170 375,36	0,1
756	426 567,66	2 170 431,44	0,1
757	426 551,47	2 170 477,23	0,1
758	426 529,16	2 170 533,28	0,1
759	426 540,86	2 170 593,05	0,1
760	426 553,65	2 170 666,40	0,1
761	426 566,46	2 170 740,09	0,1
762	426 580,17	2 170 814,93	0,1
763	426 571,00	2 170 870,80	0,1
764	426 557,99	2 170 936,86	0,1
765	426 533,06	2 171 122,52	0,1
766	426 530,43	2 171 168,59	0,1
767	426 524,72	2 171 241,77	0,1
768	426 520,03	2 171 324,46	0,1
769	426 516,76	2 171 389,35	0,1
770	426 511,35	2 171 466,46	0,1
771	426 508,18	2 171 544,65	0,1
772	426 503,23	2 171 618,32	0,1
773	426 498,87	2 171 690,44	0,1
774	426 493,23	2 171 772,82	0,1
775	426 489,07	2 171 843,43	0,1



776	426 483,51	2 171 947,80	0,1
777	426 418,66	2 171 966,40	0,1
778	426 333,38	2 171 989,08	0,1
779	426 248,20	2 172 011,72	0,1
780	426 163,02	2 172 034,37	0,1
781	426 077,84	2 172 057,01	0,1
782	425 992,66	2 172 079,65	0,1
783	425 907,49	2 172 102,30	0,1
784	425 825,37	2 172 124,31	0,1
785	425 743,25	2 172 146,33	0,1
786	425 653,74	2 172 170,50	0,1
787	425 564,21	2 172 194,68	0,1
788	425 474,68	2 172 218,44	0,1
789	425 385,18	2 172 242,19	0,1
790	425 295,67	2 172 265,94	0,1
791	425 204,91	2 172 290,13	0,1
792	425 114,17	2 172 314,31	0,1
793	425 022,37	2 172 339,45	0,1
794	424 934,01	2 172 340,52	0,1
795	424 847,11	2 172 342,18	0,1
796	424 760,17	2 172 343,86	0,1
797	424 673,26	2 172 345,54	0,1
798	424 586,55	2 172 347,82	0,1
799	424 524,15	2 172 352,33	0,1
800	424 466,06	2 172 353,05	0,1
801	424 410,24	2 172 349,68	0,1
802	424 349,41	2 172 351,23	0,1
803	424 266,37	2 172 294,38	0,1
804	424 190,54	2 172 242,47	0,1
805	424 116,70	2 172 190,01	0,1
806	424 045,95	2 172 134,78	0,1
807	423 968,58	2 172 083,20	0,1
808	423 892,20	2 172 028,11	0,1
809	423 824,85	2 171 978,93	0,1
810	423 748,30	2 171 923,35	0,1
811	423 678,01	2 171 871,81	0,1
812	423 605,90	2 171 819,94	0,1
813	423 538,20	2 171 771,00	0,1
814	423 460,80	2 171 715,42	0,1
815	423 422,46	2 171 657,11	0,1
816	423 384,89	2 171 599,94	0,1
817	423 371,98	2 171 628,45	0,1
818	423 356,82	2 171 660,81	0,1
819	423 368,89	2 171 665,76	0,1
820	423 360,91	2 171 685,22	0,1
821	423 328,40	2 171 671,88	0,1
822	423 352,87	2 171 619,65	0,1
823	423 371,20	2 171 579,19	0,1
824	423 349,07	2 171 546,12	0,1
825	423 293,54	2 171 460,48	0,1
826	423 247,68	2 171 390,46	0,1
827	423 194,68	2 171 307,80	0,1
828	423 145,96	2 171 233,12	0,1
829	423 100,53	2 171 164,81	0,1
830	423 054,63	2 171 092,55	0,1
831	423 009,62	2 171 021,77	0,1
832	422 967,56	2 170 955,64	0,1
833	422 926,12	2 170 892,39	0,1

834	422 885,14	2 170 828,66	0,1
835	422 838,65	2 170 757,82	0,1
836	422 816,24	2 170 724,90	0,1
837	422 743,07	2 170 724,62	0,1
838	422 662,18	2 170 720,57	0,1
839	422 579,57	2 170 721,79	0,1
1	422 551,40	2 170 663,69	0,1
Вырез 1 из 1			
840	423 359,66	2 171 673,91	0,1
841	423 352,86	2 171 680,24	0,1
842	423 347,78	2 171 675,15	0,1
843	423 354,77	2 171 668,64	0,1
840	423 359,66	2 171 673,91	0,1

Кадастровый инженер



Е.Э. Лысенко




Утверждена
Постановлением Администрации
Холмского муниципального района
от _____ № _____

Схема границ размещения публичного сервитута

Объект: "ВЛ-10 кв.Л-2 ПС Холм"
(наименование объекта)

Местоположение: Новгородская область, Холмского район
Кадастровые кварталы: 53:19:0010443; 53:19:0061001; 53:19:0062002; 53:19:0070301; 53:19:0071201; 53:19:0072001; 53:19:0072104; 53:19:0072105; 53:19:0072106; 53:19:0072107
Кадастровые номера земельных участков: 53:19:0000000.68; 53:19:0062002.29; 53:19:0070301.28; 53:19:0070301.41; 53:19:0072001.32; 53:19:0072104.3; 53:19:0072105.30;
53:19:0072105.32; 53:19:0072105.34; 53:19:0072106.16; 53:19:0072107.53; 53:19:0072107.54
Система координат: МСК-53 (Зона 2);
Каталог координат: Приложение 1
Площадь сервитута: 315 367 кв.м

Схема расположения листов

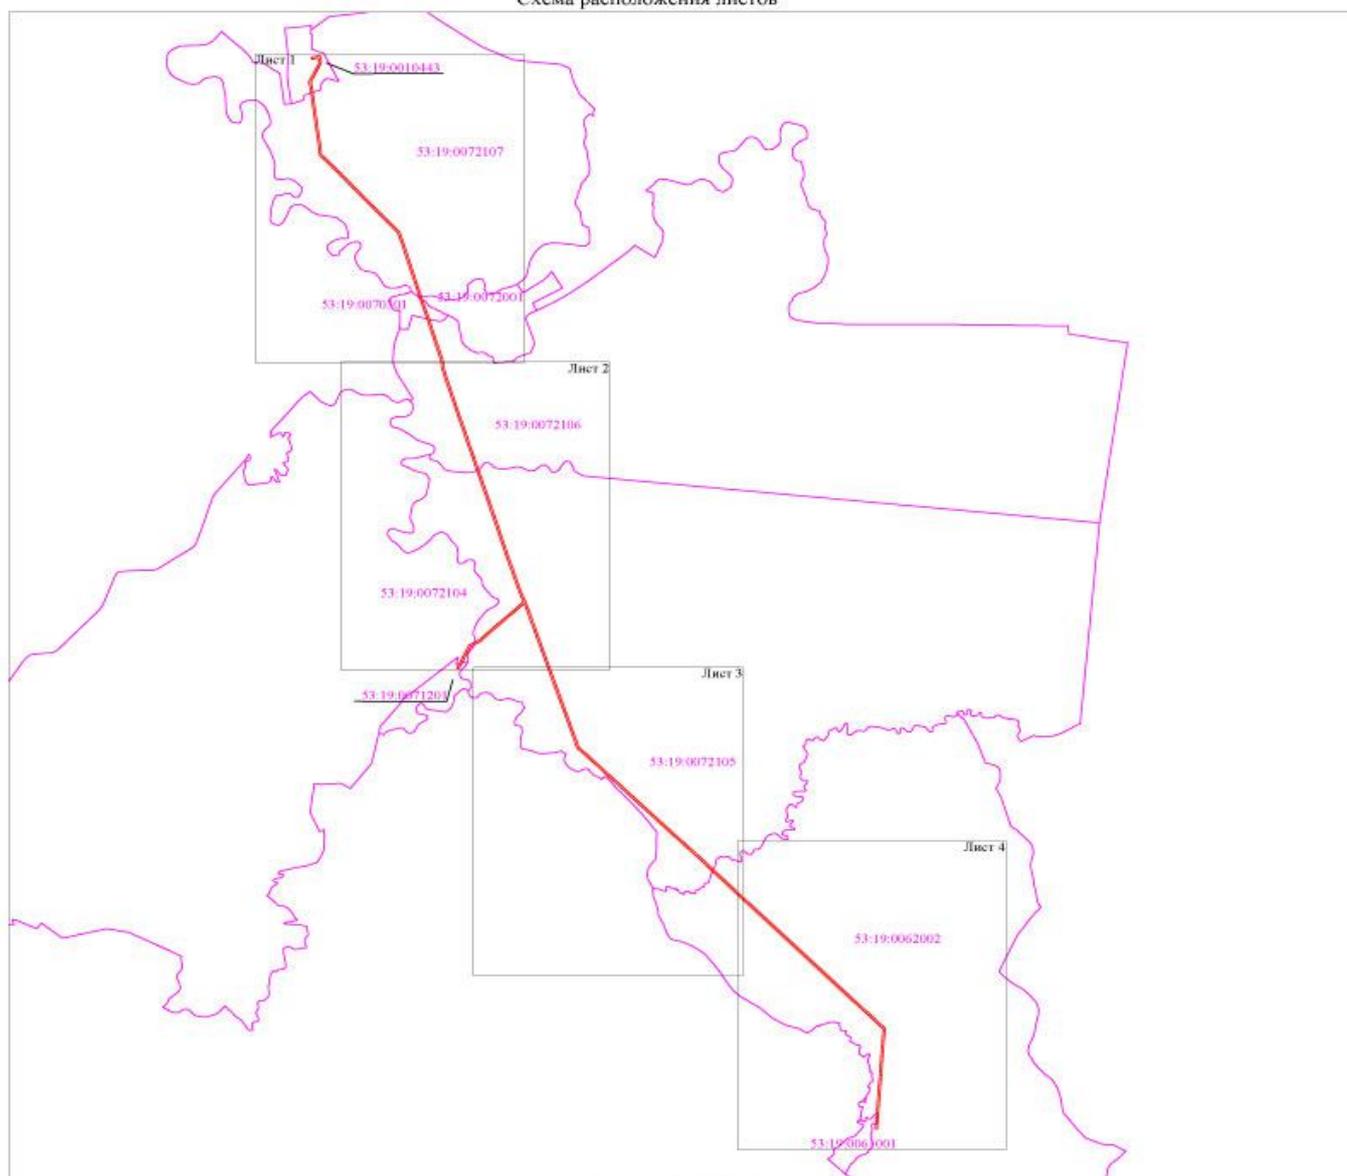

Масштаб 1:50 000

Используемые условные знаки и обозначения:
- граница публичного сервитута;
- граница кадастровых кварталов по сведениям ЕГРН;
53:19:0072107 - номер кадастрового квартала по сведениям ЕГРН.

Подпись _____




/Е.Э. Лысенко/

Дата "07" февраля 2022 г.



Лист 1

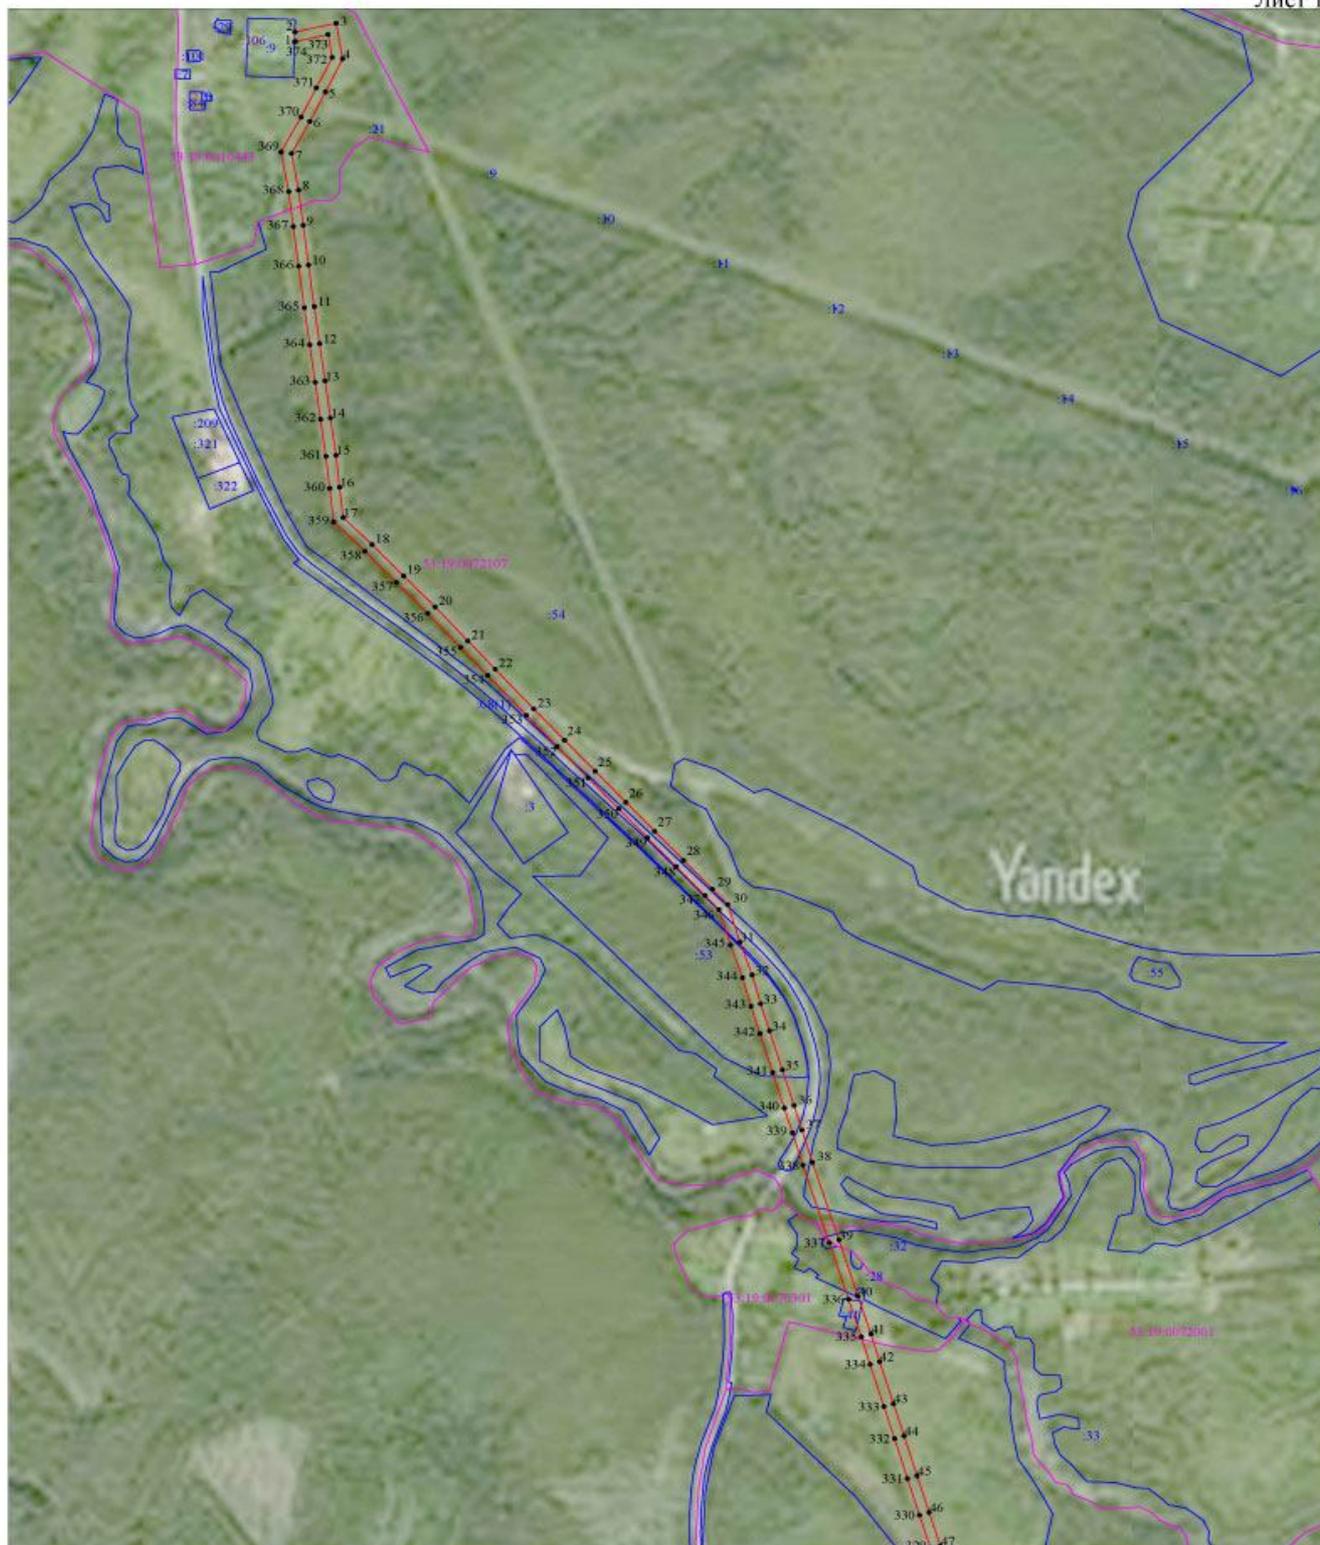

Масштаб 1:10 000

- Используемые условные знаки и обозначения:
-  - граница публичного сервитута;
 -  - граница земельных участков по сведениям ЕГРН;
 -  - граница кадастровых кварталов по сведениям ЕГРН;
 -  - характерная точка границы публичного сервитута;
 -  - номер кадастрового квартала по сведениям ЕГРН;
 -  - номер земельного участка по сведениям ЕГРН;
 -  - номер поворотной точки границы публичного сервитута.




Масштаб 1:10 000

- Используемые условные знаки и обозначения:
-  - граница публичного сервитута;
 -  - граница земельных участков по сведениям ЕГРН;
 -  - граница кадастровых кварталов по сведениям ЕГРН;
 -  - характеристическая точка границ публичного сервитута;
 -  - номер кадастрового квартала по сведениям ЕГРН;
 -  - номер земельного участка по сведениям ЕГРН;
 -  - номер поворотной точки границы публичного сервитута.



Лист 3

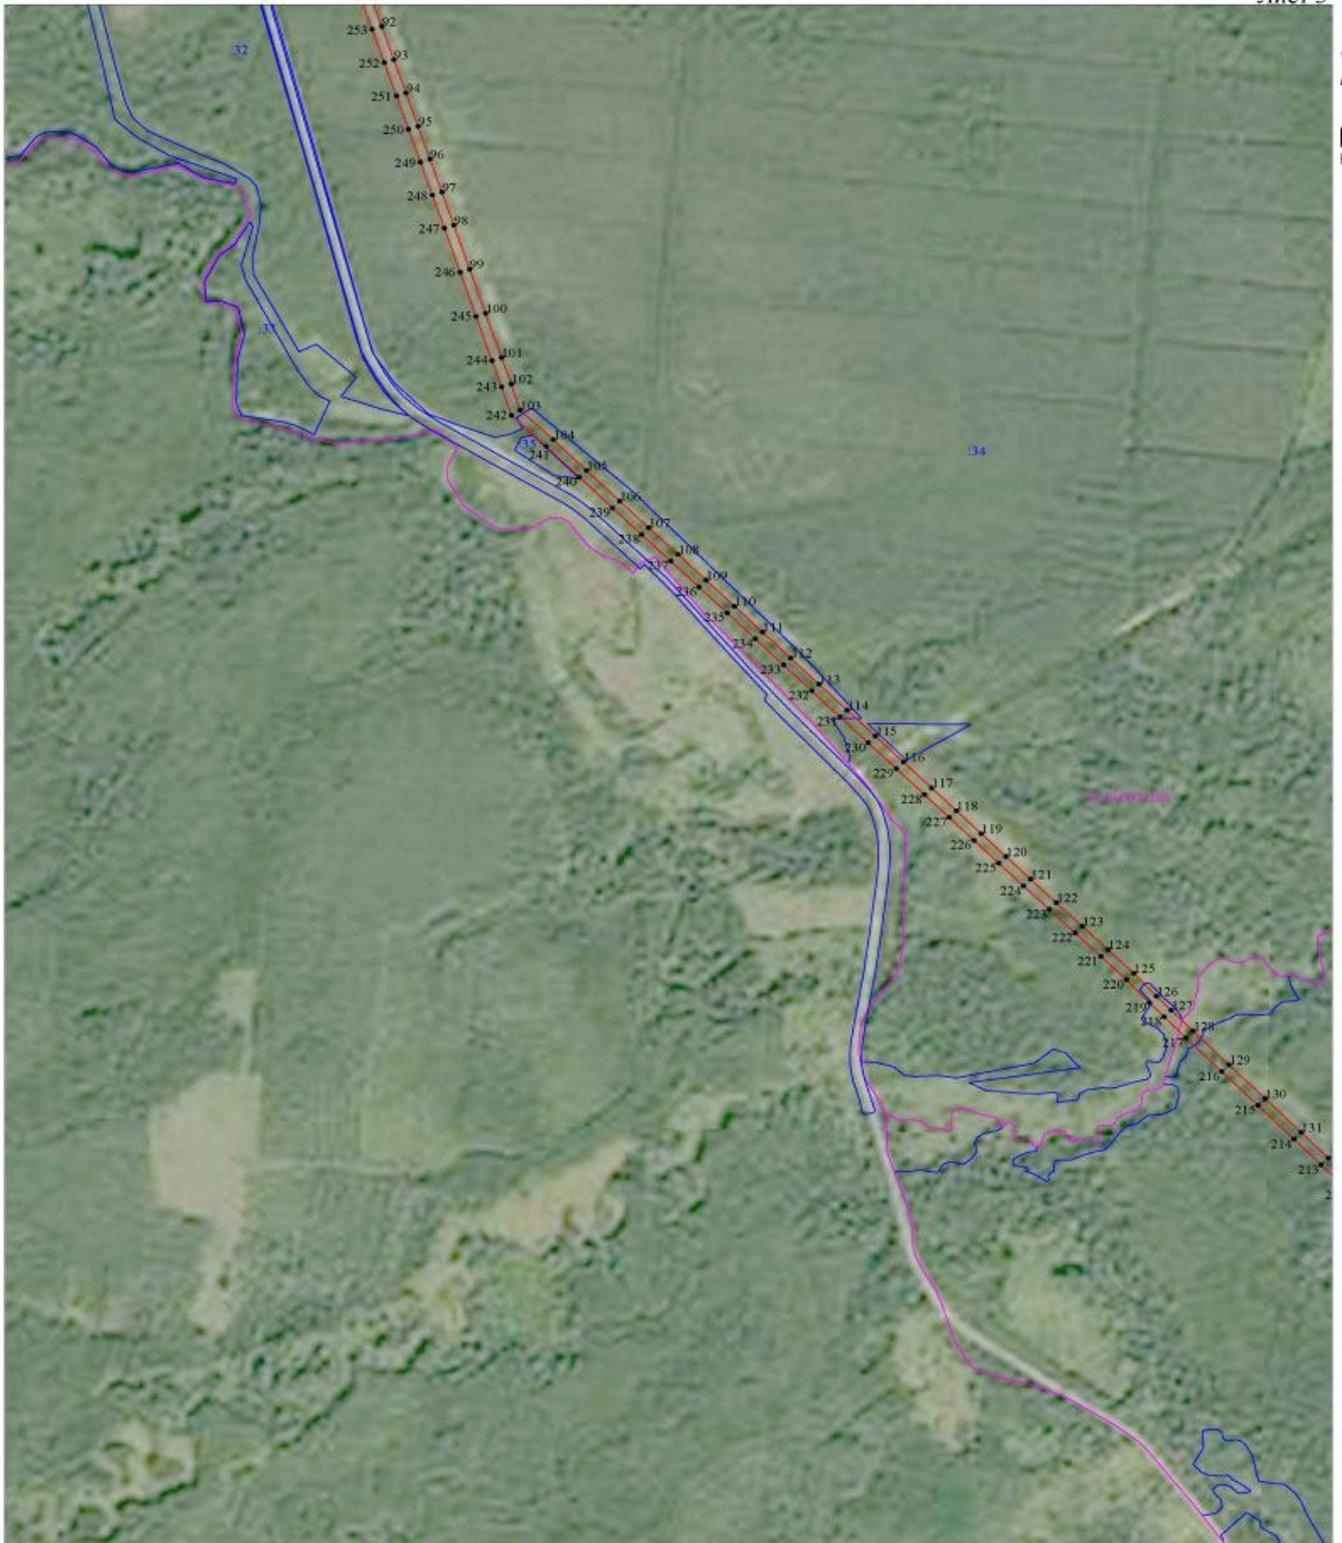

Масштаб 1:10 000

53:19:0072107
:54
1

Используемые условные знаки и обозначения:

- граница публичного сервитута;
- граница земельных участков по сведениям ЕГРН;
- граница кадастровых кварталов по сведениям ЕГРН;
- характеристическая точка границ публичного сервитута;
- номер кадастрового квартала по сведениям ЕГРН;
- номер земельного участка по сведениям ЕГРН;
- номер поворотной точки границы публичного сервитута.



Лист 1



Масштаб 1:10 000

- Используемые условные знаки и обозначения:
-  - границы публичного сервитута;
 -  - границы земельных участков по сведениям ЕГРН;
 -  - границы кадастровых кварталов по сведениям ЕГРН;
 -  - характеристическая точка границ публичного сервитута;
 -  - номер кадастрового квартала по сведениям ЕГРН;
 -  - номер земельного участка по сведениям ЕГРН;
 -  - номер поворотной точки границы публичного сервитута.



Система координат МСК-53, зона 2			
Метод определения координат характерных точек границ - аналитический			
Площадь публичного сервитута 315 367 кв. м.			
Обозначение характерных точек границ	Координаты, м		Средняя квадратическая погрешность определения координат характерных точек границ
	X, м	Y, м	
1	422 537,52	2 170 663,25	0,1
2	422 559,30	2 170 663,94	0,1
3	422 578,80	2 170 750,41	0,1
4	422 499,59	2 170 764,31	0,1
5	422 425,65	2 170 728,03	0,1
6	422 360,14	2 170 695,53	0,1
7	422 288,34	2 170 657,02	0,1
8	422 206,74	2 170 671,86	0,1
9	422 128,37	2 170 681,51	0,1
10	422 039,99	2 170 692,80	0,1
11	421 947,38	2 170 704,66	0,1
12	421 864,66	2 170 716,03	0,1
13	421 781,68	2 170 727,30	0,1
14	421 698,93	2 170 738,64	0,1
15	421 616,04	2 170 750,02	0,1
16	421 544,53	2 170 757,90	0,1
17	421 476,84	2 170 765,39	0,1
18	421 416,60	2 170 825,99	0,1
19	421 346,81	2 170 892,01	0,1
20	421 277,65	2 170 958,13	0,1
21	421 201,85	2 171 027,06	0,1
22	421 139,07	2 171 084,33	0,1
23	421 050,42	2 171 165,11	0,1
24	420 980,89	2 171 229,41	0,1
25	420 911,53	2 171 294,05	0,1
26	420 842,25	2 171 358,53	0,1
27	420 777,75	2 171 418,88	0,1
28	420 713,40	2 171 479,33	0,1
29	420 648,85	2 171 539,87	0,1
30	420 614,09	2 171 572,18	0,1
31	420 530,74	2 171 597,79	0,1
32	420 457,60	2 171 623,15	0,1
33	420 393,37	2 171 641,04	0,1
34	420 333,01	2 171 659,75	0,1
35	420 246,07	2 171 686,55	0,1
36	420 166,87	2 171 711,15	0,1
37	420 111,64	2 171 727,84	0,1
38	420 039,90	2 171 749,88	0,1
39	419 866,99	2 171 805,36	0,1
40	419 741,02	2 171 845,56	0,1
41	419 657,13	2 171 872,33	0,1
42	419 595,53	2 171 890,78	0,1
43	419 501,87	2 171 919,76	0,1
44	419 430,19	2 171 941,96	0,1
45	419 340,97	2 171 969,26	0,1
46	419 259,55	2 171 994,46	0,1
47	419 184,95	2 172 018,17	0,1
48	419 100,32	2 172 026,68	0,1
49	419 010,24	2 172 052,64	0,1
50	418 938,59	2 172 074,93	0,1
51	418 855,19	2 172 101,30	0,1
52	418 771,62	2 172 127,41	0,1
53	418 679,06	2 172 156,73	0,1
54	418 586,53	2 172 186,12	0,1
55	418 503,24	2 172 213,45	0,1
56	418 419,60	2 172 241,03	0,1
57	418 334,13	2 172 267,64	0,1
58	418 248,38	2 172 294,41	0,1
59	418 152,00	2 172 325,86	0,1
60	418 055,60	2 172 357,25	0,1
61	417 966,49	2 172 385,91	0,1
62	417 877,19	2 172 414,53	0,1
63	417 812,38	2 172 434,74	0,1
64	417 760,00	2 172 451,92	0,1
65	417 707,38	2 172 469,56	0,1
66	417 639,01	2 172 491,28	0,1
67	417 584,09	2 172 508,69	0,1
68	417 529,07	2 172 526,17	0,1
69	417 437,70	2 172 555,65	0,1
70	417 346,13	2 172 585,23	0,1
71	417 266,21	2 172 609,55	0,1
72	417 186,06	2 172 633,97	0,1
73	417 120,71	2 172 655,86	0,1
74	417 054,77	2 172 676,18	0,1
75	416 989,13	2 172 696,49	0,1
76	416 918,70	2 172 720,12	0,1
77	416 848,12	2 172 743,75	0,1
78	416 765,74	2 172 770,62	0,1
79	416 683,47	2 172 797,48	0,1
80	416 608,25	2 172 822,76	0,1
81	416 555,11	2 172 844,84	0,1
82	416 493,57	2 172 871,60	0,1
83	416 431,25	2 172 893,06	0,1
84	416 351,38	2 172 919,68	0,1
85	416 275,68	2 172 945,11	0,1
86	416 200,03	2 172 970,65	0,1
87	416 124,39	2 172 996,08	0,1
88	416 044,22	2 173 023,19	0,1
89	415 963,93	2 173 050,00	0,1
90	415 884,03	2 173 077,15	0,1

91	415 803,83	2 173 104,30	0,1
92	415 729,66	2 173 129,43	0,1
93	415 655,43	2 173 154,60	0,1
94	415 581,17	2 173 179,93	0,1
95	415 507,02	2 173 205,21	0,1
96	415 433,63	2 173 229,94	0,1
97	415 360,23	2 173 254,98	0,1
98	415 286,76	2 173 279,90	0,1
99	415 188,37	2 173 312,98	0,1
100	415 089,81	2 173 346,20	0,1
101	414 991,44	2 173 379,43	0,1
102	414 932,56	2 173 399,87	0,1
103	414 874,12	2 173 418,38	0,1
104	414 808,71	2 173 487,41	0,1
105	414 739,94	2 173 556,73	0,1
106	414 671,32	2 173 625,91	0,1
107	414 612,14	2 173 686,77	0,1
108	414 552,80	2 173 747,84	0,1
109	414 494,96	2 173 806,60	0,1
110	414 437,12	2 173 865,47	0,1
111	414 379,50	2 173 924,27	0,1
112	414 321,45	2 173 983,26	0,1
113	414 263,52	2 174 042,10	0,1
114	414 205,61	2 174 100,91	0,1
115	414 147,86	2 174 159,71	0,1
116	414 089,93	2 174 218,43	0,1
117	414 032,13	2 174 277,28	0,1
118	413 981,18	2 174 328,99	0,1
119	413 930,27	2 174 380,60	0,1
120	413 879,36	2 174 432,28	0,1
121	413 828,54	2 174 483,94	0,1
122	413 776,29	2 174 537,76	0,1
123	413 724,01	2 174 591,56	0,1
124	413 671,65	2 174 645,43	0,1
125	413 619,11	2 174 699,29	0,1
126	413 567,77	2 174 746,70	0,1
127	413 536,68	2 174 777,51	0,1
128	413 489,82	2 174 823,17	0,1
129	413 414,77	2 174 898,18	0,1
130	413 339,65	2 174 973,36	0,1
131	413 264,47	2 175 048,61	0,1
132	413 207,03	2 175 105,20	0,1
133	413 150,99	2 175 161,51	0,1
134	413 094,89	2 175 217,71	0,1
135	413 038,79	2 175 273,86	0,1
136	412 982,74	2 175 330,12	0,1
137	412 926,78	2 175 386,56	0,1
138	412 870,73	2 175 442,81	0,1
139	412 814,66	2 175 499,09	0,1



140	412 758,56	2 175 555,39	0,1
141	412 702,43	2 175 611,57	0,1
142	412 646,52	2 175 667,91	0,1
143	412 590,25	2 175 724,23	0,1
144	412 534,35	2 175 780,42	0,1
145	412 478,22	2 175 836,89	0,1
146	412 422,13	2 175 892,99	0,1
147	412 366,13	2 175 949,24	0,1
148	412 310,04	2 176 005,48	0,1
149	412 253,90	2 176 061,79	0,1
150	412 197,88	2 176 118,12	0,1
151	412 144,74	2 176 171,33	0,1
152	412 091,72	2 176 224,60	0,1
153	412 038,58	2 176 277,87	0,1
154	411 985,32	2 176 331,26	0,1
155	411 937,00	2 176 380,09	0,1
156	411 884,78	2 176 432,96	0,1
157	411 832,51	2 176 485,45	0,1
158	411 780,29	2 176 538,18	0,1
159	411 738,70	2 176 580,16	0,1
160	411 644,71	2 176 571,79	0,1
161	411 560,43	2 176 565,51	0,1
162	411 476,09	2 176 559,22	0,1
163	411 391,72	2 176 552,88	0,1
164	411 297,21	2 176 546,76	0,1
165	411 211,28	2 176 540,81	0,1
166	411 113,78	2 176 533,54	0,1
167	411 025,77	2 176 527,00	0,1
168	410 937,87	2 176 520,53	0,1
169	410 849,94	2 176 514,03	0,1
170	410 761,96	2 176 507,53	0,1
171	410 674,16	2 176 500,98	0,1
172	410 619,40	2 176 498,71	0,1
173	410 620,27	2 176 477,73	0,1
174	410 675,37	2 176 480,01	0,1
175	410 763,51	2 176 486,59	0,1
176	410 851,49	2 176 493,09	0,1
177	410 939,42	2 176 499,58	0,1
178	411 027,33	2 176 506,05	0,1
179	411 115,35	2 176 512,60	0,1
180	411 212,78	2 176 519,86	0,1
181	411 298,61	2 176 525,81	0,1
182	411 393,19	2 176 531,93	0,1
183	411 477,65	2 176 538,28	0,1
184	411 562,00	2 176 544,57	0,1
185	411 646,42	2 176 550,86	0,1
186	411 730,73	2 176 558,37	0,1
187	411 765,37	2 176 523,40	0,1
188	411 817,61	2 176 470,65	0,1
189	411 869,87	2 176 418,18	0,1
190	411 922,07	2 176 365,32	0,1
191	411 970,42	2 176 316,46	0,1
192	412 023,71	2 176 263,04	0,1
193	412 076,84	2 176 209,78	0,1
194	412 129,87	2 176 156,51	0,1
195	412 183,00	2 176 103,30	0,1

196	412 239,02	2 176 046,97	0,1
197	412 295,17	2 175 990,65	0,1
198	412 351,25	2 175 934,42	0,1
199	412 407,27	2 175 878,16	0,1
200	412 463,35	2 175 822,07	0,1
201	412 519,47	2 175 765,61	0,1
202	412 575,38	2 175 709,40	0,1
203	412 631,64	2 175 653,09	0,1
204	412 687,55	2 175 596,76	0,1
205	412 743,70	2 175 540,55	0,1
206	412 799,78	2 175 484,27	0,1
207	412 855,86	2 175 427,98	0,1
208	412 911,89	2 175 371,76	0,1
209	412 967,85	2 175 315,31	0,1
210	413 023,93	2 175 259,02	0,1
211	413 080,03	2 175 202,88	0,1
212	413 136,12	2 175 146,68	0,1
213	413 192,22	2 175 090,31	0,1
214	413 249,67	2 175 033,70	0,1
215	413 324,80	2 174 958,52	0,1
216	413 399,93	2 174 883,33	0,1
217	413 475,07	2 174 808,22	0,1
218	413 521,97	2 174 762,53	0,1
219	413 553,25	2 174 731,53	0,1
220	413 604,46	2 174 684,23	0,1
221	413 656,61	2 174 630,78	0,1
222	413 708,95	2 174 576,92	0,1
223	413 761,22	2 174 523,14	0,1
224	413 813,52	2 174 469,27	0,1
225	413 864,40	2 174 417,54	0,1
226	413 915,32	2 174 365,85	0,1
227	413 966,23	2 174 314,25	0,1
228	414 017,16	2 174 262,56	0,1
229	414 074,97	2 174 203,70	0,1
230	414 132,90	2 174 144,98	0,1
231	414 190,64	2 174 086,19	0,1
232	414 248,55	2 174 027,37	0,1
233	414 306,48	2 173 968,53	0,1
234	414 364,52	2 173 909,55	0,1
235	414 422,13	2 173 850,76	0,1
236	414 479,99	2 173 791,87	0,1
237	414 537,78	2 173 733,16	0,1
238	414 597,08	2 173 672,13	0,1
239	414 656,34	2 173 611,19	0,1
240	414 725,03	2 173 541,94	0,1
241	414 793,63	2 173 472,79	0,1
242	414 862,61	2 173 400,00	0,1
243	414 925,94	2 173 379,93	0,1
244	414 984,63	2 173 359,56	0,1
245	415 083,10	2 173 326,30	0,1
246	415 181,68	2 173 293,08	0,1
247	415 280,04	2 173 260,00	0,1
248	415 353,47	2 173 235,10	0,1
249	415 426,89	2 173 210,06	0,1
250	415 500,28	2 173 185,32	0,1
251	415 574,39	2 173 160,06	0,1
252	415 648,67	2 173 134,71	0,1
253	415 722,92	2 173 109,54	0,1
254	415 797,09	2 173 084,41	0,1
255	415 877,29	2 173 057,27	0,1
256	415 957,22	2 173 030,10	0,1
257	416 037,53	2 173 003,28	0,1
258	416 117,68	2 172 976,18	0,1
259	416 193,32	2 172 950,75	0,1
260	416 268,98	2 172 925,21	0,1
261	416 344,71	2 172 899,77	0,1
262	416 424,51	2 172 873,17	0,1



263	416 472,43	2 172 856,67	0,1
264	416 470,31	2 172 853,96	0,1
265	416 440,57	2 172 822,72	0,1
266	416 387,82	2 172 766,08	0,1
267	416 334,74	2 172 706,89	0,1
268	416 274,36	2 172 642,15	0,1
269	416 222,79	2 172 583,01	0,1
270	416 161,61	2 172 517,30	0,1
271	416 117,42	2 172 470,68	0,1
272	416 050,21	2 172 407,91	0,1
273	415 995,84	2 172 303,07	0,1
274	415 930,83	2 172 272,17	0,1
275	415 862,14	2 172 239,25	0,1
276	415 799,99	2 172 209,32	0,1
277	415 752,48	2 172 185,79	0,1
278	415 741,18	2 172 179,58	0,1
279	415 751,30	2 172 161,18	0,1
280	415 762,20	2 172 167,17	0,1
281	415 809,20	2 172 190,45	0,1
282	415 871,24	2 172 220,32	0,1
283	415 939,87	2 172 253,22	0,1
284	416 011,23	2 172 287,13	0,1
285	416 067,18	2 172 395,04	0,1
286	416 132,22	2 172 455,76	0,1
287	416 176,91	2 172 502,92	0,1
288	416 238,39	2 172 568,95	0,1
289	416 289,96	2 172 628,08	0,1
290	416 350,24	2 172 692,72	0,1
291	416 403,32	2 172 751,91	0,1
292	416 455,86	2 172 808,32	0,1
293	416 486,23	2 172 840,23	0,1
294	416 493,03	2 172 848,93	0,1
295	416 546,90	2 172 825,51	0,1
296	416 600,86	2 172 803,09	0,1
297	416 676,87	2 172 777,55	0,1
298	416 759,23	2 172 750,66	0,1
299	416 841,53	2 172 723,81	0,1
300	416 912,02	2 172 700,21	0,1
301	416 982,69	2 172 676,50	0,1
302	417 048,57	2 172 656,11	0,1
303	417 114,28	2 172 635,87	0,1
304	417 179,67	2 172 613,96	0,1
305	417 260,09	2 172 589,46	0,1
306	417 339,84	2 172 565,19	0,1
307	417 431,25	2 172 535,66	0,1
308	417 522,67	2 172 506,17	0,1
309	417 577,75	2 172 488,67	0,1
310	417 632,65	2 172 471,27	0,1
311	417 700,86	2 172 449,60	0,1
312	417 753,39	2 172 431,99	0,1
313	417 805,98	2 172 414,74	0,1
314	417 870,86	2 172 394,51	0,1
315	417 960,07	2 172 365,92	0,1
316	418 049,13	2 172 337,27	0,1
317	418 145,48	2 172 305,90	0,1
318	418 241,99	2 172 274,41	0,1
319	418 327,88	2 172 247,59	0,1
320	418 413,19	2 172 221,03	0,1
321	418 496,68	2 172 193,50	0,1
322	418 580,08	2 172 166,14	0,1
323	418 672,72	2 172 136,71	0,1
324	418 765,32	2 172 107,37	0,1
325	418 848,89	2 172 081,27	0,1
326	418 932,30	2 172 054,89	0,1
327	419 004,22	2 172 032,52	0,1
328	419 096,33	2 172 005,98	0,1
329	419 180,67	2 171 997,49	0,1
330	419 253,27	2 171 974,42	0,1
331	419 334,79	2 171 949,19	0,1
332	419 424,01	2 171 921,89	0,1
333	419 495,66	2 171 899,70	0,1
334	419 589,41	2 171 870,69	0,1
335	419 650,93	2 171 852,27	0,1
336	419 734,64	2 171 825,55	0,1
337	419 860,59	2 171 785,36	0,1
338	420 033,60	2 171 729,84	0,1
339	420 105,52	2 171 707,75	0,1
340	420 160,72	2 171 691,07	0,1
341	420 239,86	2 171 666,49	0,1
342	420 326,81	2 171 639,68	0,1
343	420 387,44	2 171 620,89	0,1
344	420 451,34	2 171 603,09	0,1
345	420 524,21	2 171 577,83	0,1
346	420 603,32	2 171 553,52	0,1
347	420 634,52	2 171 524,52	0,1
348	420 699,02	2 171 464,02	0,1
349	420 763,39	2 171 403,57	0,1
350	420 827,92	2 171 343,17	0,1
351	420 897,21	2 171 278,69	0,1
352	420 966,61	2 171 214,02	0,1
353	421 036,22	2 171 149,64	0,1
354	421 124,92	2 171 068,82	0,1
355	421 187,71	2 171 011,53	0,1
356	421 263,33	2 170 942,77	0,1
357	421 332,34	2 170 876,79	0,1
358	421 401,93	2 170 810,96	0,1
359	421 467,17	2 170 745,33	0,1
360	421 542,23	2 170 737,03	0,1
361	421 613,46	2 170 729,18	0,1
362	421 696,08	2 170 717,83	0,1
363	421 778,84	2 170 706,49	0,1

364	421 861,82	2 170 695,22	0,1
365	421 944,62	2 170 683,84	0,1
366	422 037,33	2 170 671,97	0,1
367	422 125,75	2 170 660,67	0,1
368	422 203,57	2 170 651,09	0,1
369	422 291,80	2 170 635,04	0,1
370	422 369,77	2 170 676,86	0,1
371	422 434,94	2 170 709,20	0,1
372	422 502,70	2 170 742,44	0,1
373	422 553,47	2 170 733,54	0,1
374	422 538,06	2 170 665,23	0,1
1	422 537,52	2 170 663,25	0,1

Кадастровый инженер



Лысенко Е.А.



196	420 959,18	2 164 052,54	0,1
197	420 955,31	2 163 997,16	0,1
198	420 952,00	2 163 945,65	0,1
199	420 948,70	2 163 894,15	0,1
200	420 945,31	2 163 842,55	0,1
201	420 942,70	2 163 798,45	0,1
202	420 939,66	2 163 755,74	0,1
203	420 936,28	2 163 703,63	0,1
204	420 932,90	2 163 651,53	0,1
205	420 929,29	2 163 599,54	0,1
206	420 926,22	2 163 547,41	0,1
207	420 922,76	2 163 495,47	0,1
208	420 919,12	2 163 443,24	0,1
209	420 915,84	2 163 391,37	0,1
210	420 912,55	2 163 339,54	0,1
211	420 909,00	2 163 287,26	0,1
212	420 905,53	2 163 235,23	0,1
213	420 902,07	2 163 183,32	0,1
214	420 898,61	2 163 131,29	0,1
215	420 894,97	2 163 079,19	0,1
216	420 891,87	2 163 027,19	0,1
217	420 888,31	2 162 975,36	0,1
218	420 884,92	2 162 923,21	0,1
219	420 881,54	2 162 871,20	0,1
220	420 878,07	2 162 818,98	0,1
221	420 874,79	2 162 766,92	0,1
222	420 871,12	2 162 715,05	0,1
223	420 867,79	2 162 662,92	0,1
224	420 864,24	2 162 610,85	0,1
225	420 861,02	2 162 558,85	0,1
226	420 857,92	2 162 511,49	0,1
227	420 854,41	2 162 458,33	0,1
228	420 806,23	2 162 369,93	0,1
229	420 756,79	2 162 279,43	0,1
230	420 707,46	2 162 189,09	0,1
231	420 657,98	2 162 098,71	0,1
232	420 608,52	2 162 008,31	0,1
233	420 559,19	2 161 917,85	0,1
234	420 509,69	2 161 826,86	0,1
235	420 475,68	2 161 742,29	0,1
236	420 442,25	2 161 658,21	0,1
237	420 408,63	2 161 574,11	0,1
238	420 375,15	2 161 489,95	0,1
239	420 341,59	2 161 405,86	0,1
240	420 307,99	2 161 321,75	0,1
241	420 273,51	2 161 234,46	0,1
242	420 302,37	2 161 130,98	0,1
243	420 330,56	2 161 030,88	0,1
244	420 358,77	2 160 930,81	0,1
245	420 387,01	2 160 830,79	0,1
246	420 415,17	2 160 730,75	0,1
247	420 443,46	2 160 630,68	0,1
248	420 471,69	2 160 530,64	0,1
249	420 500,01	2 160 430,66	0,1
250	420 528,06	2 160 330,65	0,1
251	420 556,43	2 160 230,51	0,1
252	420 584,55	2 160 130,42	0,1
253	420 612,80	2 160 030,62	0,1

254	420 641,06	2 159 930,43	0,1
255	420 669,19	2 159 830,47	0,1
256	420 697,59	2 159 730,44	0,1
257	420 725,82	2 159 630,31	0,1
258	420 754,12	2 159 530,29	0,1
259	420 780,93	2 159 433,62	0,1
260	420 745,70	2 159 343,11	0,1
261	420 708,89	2 159 249,48	0,1
262	420 672,14	2 159 155,72	0,1
263	420 635,40	2 159 062,16	0,1
264	420 598,51	2 158 968,24	0,1
265	420 561,74	2 158 874,56	0,1
266	420 524,92	2 158 780,89	0,1
267	420 488,16	2 158 687,07	0,1
268	420 451,41	2 158 593,44	0,1
269	420 414,61	2 158 499,68	0,1
270	420 377,87	2 158 405,96	0,1
271	420 338,37	2 158 304,19	0,1
272	420 301,23	2 158 209,36	0,1
273	420 266,54	2 158 119,86	0,1
274	420 251,81	2 158 108,71	0,1
275	420 159,85	2 158 030,39	0,1
276	420 149,62	2 158 022,02	0,1
277	420 112,83	2 157 992,49	0,1
278	420 038,72	2 157 930,93	0,1
279	419 973,06	2 157 870,72	0,1
280	419 899,75	2 157 814,92	0,1
281	419 858,87	2 157 772,28	0,1
282	419 832,74	2 157 799,19	0,1
283	419 817,99	2 157 813,81	0,1
284	419 803,20	2 157 798,90	0,1
285	419 817,81	2 157 784,42	0,1
286	419 844,42	2 157 757,02	0,1
287	419 791,58	2 157 700,38	0,1
288	419 731,83	2 157 636,50	0,1
289	419 672,17	2 157 572,56	0,1
290	419 612,46	2 157 508,60	0,1
291	419 552,67	2 157 444,62	0,1
292	419 508,64	2 157 395,10	0,1
293	419 461,31	2 157 339,29	0,1
294	419 388,82	2 157 255,16	0,1
295	419 316,74	2 157 169,55	0,1
296	419 312,04	2 157 156,65	0,1
297	419 278,09	2 157 052,18	0,1
298	419 244,12	2 156 947,85	0,1
299	419 210,22	2 156 843,47	0,1
300	419 176,26	2 156 739,16	0,1
301	419 142,30	2 156 634,85	0,1
302	419 108,33	2 156 530,54	0,1
303	419 075,68	2 156 430,05	0,1
304	419 040,48	2 156 321,89	0,1
305	419 006,53	2 156 217,51	0,1
306	418 972,57	2 156 113,16	0,1
307	418 938,64	2 156 008,84	0,1
308	418 904,74	2 155 904,52	0,1
309	418 870,77	2 155 800,14	0,1
310	418 836,83	2 155 695,79	0,1
311	418 802,76	2 155 591,51	0,1



312	418 770,30	2 155 491,57	0,1
313	418 673,42	2 155 446,25	0,1
314	418 596,18	2 155 410,37	0,1
315	418 535,24	2 155 381,79	0,1
316	418 505,65	2 155 417,98	0,1
317	418 470,91	2 155 460,29	0,1
318	418 436,28	2 155 502,71	0,1
319	418 401,57	2 155 545,42	0,1
320	418 366,61	2 155 587,82	0,1
321	418 332,00	2 155 630,22	0,1
322	418 289,33	2 155 681,19	0,1
323	418 220,90	2 155 762,89	0,1
324	418 204,85	2 155 749,36	0,1
325	418 273,23	2 155 667,71	0,1
326	418 315,82	2 155 616,84	0,1
327	418 350,37	2 155 574,50	0,1
328	418 385,32	2 155 532,11	0,1
329	418 420,00	2 155 489,45	0,1
330	418 454,66	2 155 446,99	0,1
331	418 489,41	2 155 404,67	0,1
332	418 529,34	2 155 355,83	0,1
333	418 605,06	2 155 391,34	0,1
334	418 682,29	2 155 427,21	0,1
335	418 787,46	2 155 476,41	0,1
336	418 822,73	2 155 585,00	0,1
337	418 856,79	2 155 689,29	0,1
338	418 890,74	2 155 793,65	0,1
339	418 924,72	2 155 898,04	0,1
340	418 958,61	2 156 002,35	0,1
341	418 992,54	2 156 106,66	0,1
342	419 026,50	2 156 211,02	0,1
343	419 060,45	2 156 315,39	0,1
344	419 095,65	2 156 423,56	0,1
345	419 128,30	2 156 524,04	0,1
346	419 162,26	2 156 628,34	0,1
347	419 196,23	2 156 732,66	0,1
348	419 230,20	2 156 836,98	0,1
349	419 264,08	2 156 941,35	0,1
350	419 298,06	2 157 045,69	0,1
351	419 331,90	2 157 149,81	0,1
352	419 335,20	2 157 158,88	0,1
353	419 404,81	2 157 241,55	0,1
354	419 477,27	2 157 325,64	0,1
355	419 524,50	2 157 381,33	0,1
356	419 568,19	2 157 430,47	0,1
357	419 627,81	2 157 494,27	0,1
358	419 687,52	2 157 558,23	0,1
359	419 747,17	2 157 622,16	0,1
360	419 806,92	2 157 686,04	0,1
361	419 866,54	2 157 749,95	0,1
362	419 913,77	2 157 799,20	0,1
363	419 986,55	2 157 854,59	0,1
364	420 052,53	2 157 915,11	0,1
365	420 126,12	2 157 976,22	0,1
366	420 162,85	2 158 005,71	0,1
367	420 173,31	2 158 014,27	0,1
368	420 264,97	2 158 092,33	0,1
369	420 283,96	2 158 106,72	0,1

370	420 320,80	2 158 201,73	0,1
371	420 357,94	2 158 296,56	0,1
372	420 397,44	2 158 398,33	0,1
373	420 434,16	2 158 492,01	0,1
374	420 470,95	2 158 585,76	0,1
375	420 507,71	2 158 679,41	0,1
376	420 544,47	2 158 773,22	0,1
377	420 581,29	2 158 866,89	0,1
378	420 618,06	2 158 960,56	0,1
379	420 654,95	2 159 054,49	0,1
380	420 691,70	2 159 148,05	0,1
381	420 728,43	2 159 241,81	0,1
382	420 765,26	2 159 335,46	0,1
383	420 803,03	2 159 432,50	0,1
384	420 774,34	2 159 535,95	0,1
385	420 746,03	2 159 636,01	0,1
386	420 717,80	2 159 736,16	0,1
387	420 689,39	2 159 836,18	0,1
388	420 661,27	2 159 936,13	0,1
389	420 633,01	2 160 036,33	0,1
390	420 604,76	2 160 136,12	0,1
391	420 576,64	2 160 236,22	0,1
392	420 548,27	2 160 336,35	0,1
393	420 520,22	2 160 436,36	0,1
394	420 491,90	2 160 536,34	0,1
395	420 463,67	2 160 636,40	0,1
396	420 435,38	2 160 736,45	0,1
397	420 407,22	2 160 836,49	0,1
398	420 378,98	2 160 936,51	0,1
399	420 350,78	2 161 036,57	0,1
400	420 322,59	2 161 136,65	0,1
401	420 295,63	2 161 233,31	0,1
402	420 327,51	2 161 314,00	0,1
403	420 361,09	2 161 398,08	0,1
404	420 394,66	2 161 482,17	0,1
405	420 428,14	2 161 566,33	0,1
406	420 461,76	2 161 650,44	0,1
407	420 495,18	2 161 734,49	0,1
408	420 528,72	2 161 817,90	0,1
409	420 577,63	2 161 907,80	0,1
410	420 626,95	2 161 998,24	0,1
411	420 676,40	2 162 088,63	0,1
412	420 725,89	2 162 179,02	0,1
413	420 775,22	2 162 269,36	0,1
414	420 824,67	2 162 359,88	0,1
415	420 875,06	2 162 452,34	0,1
416	420 878,88	2 162 510,12	0,1
417	420 881,98	2 162 557,52	0,1
418	420 885,20	2 162 609,49	0,1
419	420 888,75	2 162 661,53	0,1
420	420 892,07	2 162 713,64	0,1
421	420 895,74	2 162 765,52	0,1
422	420 899,03	2 162 817,62	0,1
423	420 902,50	2 162 869,83	0,1
424	420 905,88	2 162 921,85	0,1
425	420 909,27	2 162 973,96	0,1
426	420 912,82	2 163 025,85	0,1
427	420 915,93	2 163 077,84	0,1



428	420 919,56	2 163 129,86	0,1
429	420 923,02	2 163 181,92	0,1
430	420 926,48	2 163 233,83	0,1
431	420 929,95	2 163 285,85	0,1
432	420 933,51	2 163 338,16	0,1
433	420 936,79	2 163 390,04	0,1
434	420 940,08	2 163 441,85	0,1
435	420 943,71	2 163 494,05	0,1
436	420 947,17	2 163 546,10	0,1
437	420 950,25	2 163 598,20	0,1
438	420 953,85	2 163 650,12	0,1
439	420 957,23	2 163 702,27	0,1
440	420 960,61	2 163 754,31	0,1
441	420 963,65	2 163 797,08	0,1
442	420 966,27	2 163 841,24	0,1
443	420 969,65	2 163 892,79	0,1
444	420 972,96	2 163 944,30	0,1
445	420 976,26	2 163 995,75	0,1
446	420 979,60	2 164 043,54	0,1
447	421 012,41	2 164 078,04	0,1
448	421 048,23	2 164 115,21	0,1
449	421 084,08	2 164 152,38	0,1
450	421 119,89	2 164 189,60	0,1
451	421 155,70	2 164 226,81	0,1
452	421 191,59	2 164 263,96	0,1
453	421 227,44	2 164 301,11	0,1
454	421 263,28	2 164 338,39	0,1
455	421 299,03	2 164 375,60	0,1
456	421 334,90	2 164 412,77	0,1
457	421 370,64	2 164 450,01	0,1
458	421 406,56	2 164 487,15	0,1
459	421 442,39	2 164 524,34	0,1
460	421 478,23	2 164 561,58	0,1
461	421 514,02	2 164 598,74	0,1
462	421 549,90	2 164 635,89	0,1
463	421 585,71	2 164 673,14	0,1
464	421 621,51	2 164 710,31	0,1
465	421 657,37	2 164 747,49	0,1
466	421 697,33	2 164 788,70	0,1
467	421 734,09	2 164 818,82	0,1
468	421 771,57	2 164 849,34	0,1
469	421 808,92	2 164 879,59	0,1
470	421 854,72	2 164 916,37	0,1
471	421 865,69	2 164 972,49	0,1
472	421 878,09	2 165 037,51	0,1
473	421 895,24	2 165 090,26	0,1
474	421 913,65	2 165 144,63	0,1
475	421 932,16	2 165 199,21	0,1
476	421 950,66	2 165 253,80	0,1
477	421 969,11	2 165 308,29	0,1
478	421 987,57	2 165 362,83	0,1
479	422 006,02	2 165 417,39	0,1
480	422 024,48	2 165 471,90	0,1
481	422 042,90	2 165 526,45	0,1
482	422 061,41	2 165 580,98	0,1
483	422 079,86	2 165 635,51	0,1
484	422 098,28	2 165 690,00	0,1
485	422 116,74	2 165 744,52	0,1

486	422 135,23	2 165 798,97	0,1
487	422 153,73	2 165 853,57	0,1
488	422 172,32	2 165 908,12	0,1
489	422 190,57	2 165 962,63	0,1
490	422 208,95	2 166 017,30	0,1
491	422 227,51	2 166 071,73	0,1
492	422 245,92	2 166 126,39	0,1
493	422 264,43	2 166 180,91	0,1
494	422 282,84	2 166 235,38	0,1
495	422 301,32	2 166 289,90	0,1
496	422 319,78	2 166 344,47	0,1
497	422 338,25	2 166 398,95	0,1
498	422 356,70	2 166 453,50	0,1
499	422 375,18	2 166 508,03	0,1
500	422 393,59	2 166 562,62	0,1
501	422 412,09	2 166 617,11	0,1
502	422 430,55	2 166 671,64	0,1
503	422 448,99	2 166 726,18	0,1
504	422 467,01	2 166 778,83	0,1
505	422 499,72	2 166 819,60	0,1
506	422 533,76	2 166 861,64	0,1
507	422 567,86	2 166 903,78	0,1
508	422 601,92	2 166 945,91	0,1
509	422 635,93	2 166 988,00	0,1
510	422 670,04	2 167 030,16	0,1
511	422 704,13	2 167 072,28	0,1
512	422 738,16	2 167 114,38	0,1
513	422 772,25	2 167 156,47	0,1
514	422 806,34	2 167 198,57	0,1
515	422 840,35	2 167 240,73	0,1
516	422 874,40	2 167 282,88	0,1
517	422 908,49	2 167 324,95	0,1
518	422 942,55	2 167 367,07	0,1
519	422 976,57	2 167 409,12	0,1
520	423 011,25	2 167 451,03	0,1
521	423 045,99	2 167 492,95	0,1
522	423 080,74	2 167 534,90	0,1
523	423 115,48	2 167 576,82	0,1
524	423 150,15	2 167 618,76	0,1
525	423 189,70	2 167 666,44	0,1
526	423 162,21	2 167 712,15	0,1
527	423 150,19	2 167 731,06	0,1
528	423 102,27	2 167 795,89	0,1
529	423 076,61	2 167 831,87	0,1
530	423 051,02	2 167 867,25	0,1
531	423 025,54	2 167 902,69	0,1
532	422 923,39	2 168 044,36	0,1
533	422 895,85	2 168 082,10	0,1
534	422 856,36	2 168 099,75	0,1
535	422 820,69	2 168 115,47	0,1
536	422 784,92	2 168 131,25	0,1
537	422 737,31	2 168 152,03	0,1
538	422 691,95	2 168 172,14	0,1
539	422 649,92	2 168 190,55	0,1
540	422 556,23	2 168 231,56	0,1
541	422 509,28	2 168 252,35	0,1
542	422 462,62	2 168 272,97	0,1
543	422 415,91	2 168 293,66	0,1




Схема границ размещения публичного сервиса

Объект: "ВЛ-10 кв.Л.В.ЛС.Кам"

(наименование объекта)

Утверждена
Постановлением Администрации
Холмского муниципального района
от _____ № _____

Местоположение: Новгородская область, Холмский район
Кадетское кладбище. Приложение 1
Кадетское кладбище земельных участков. Приложение 2
Система координат: МСК-51 (Зона 2).
Кадастр координат: Приложение 3
Площадь сервиса: 284 281 кв.м

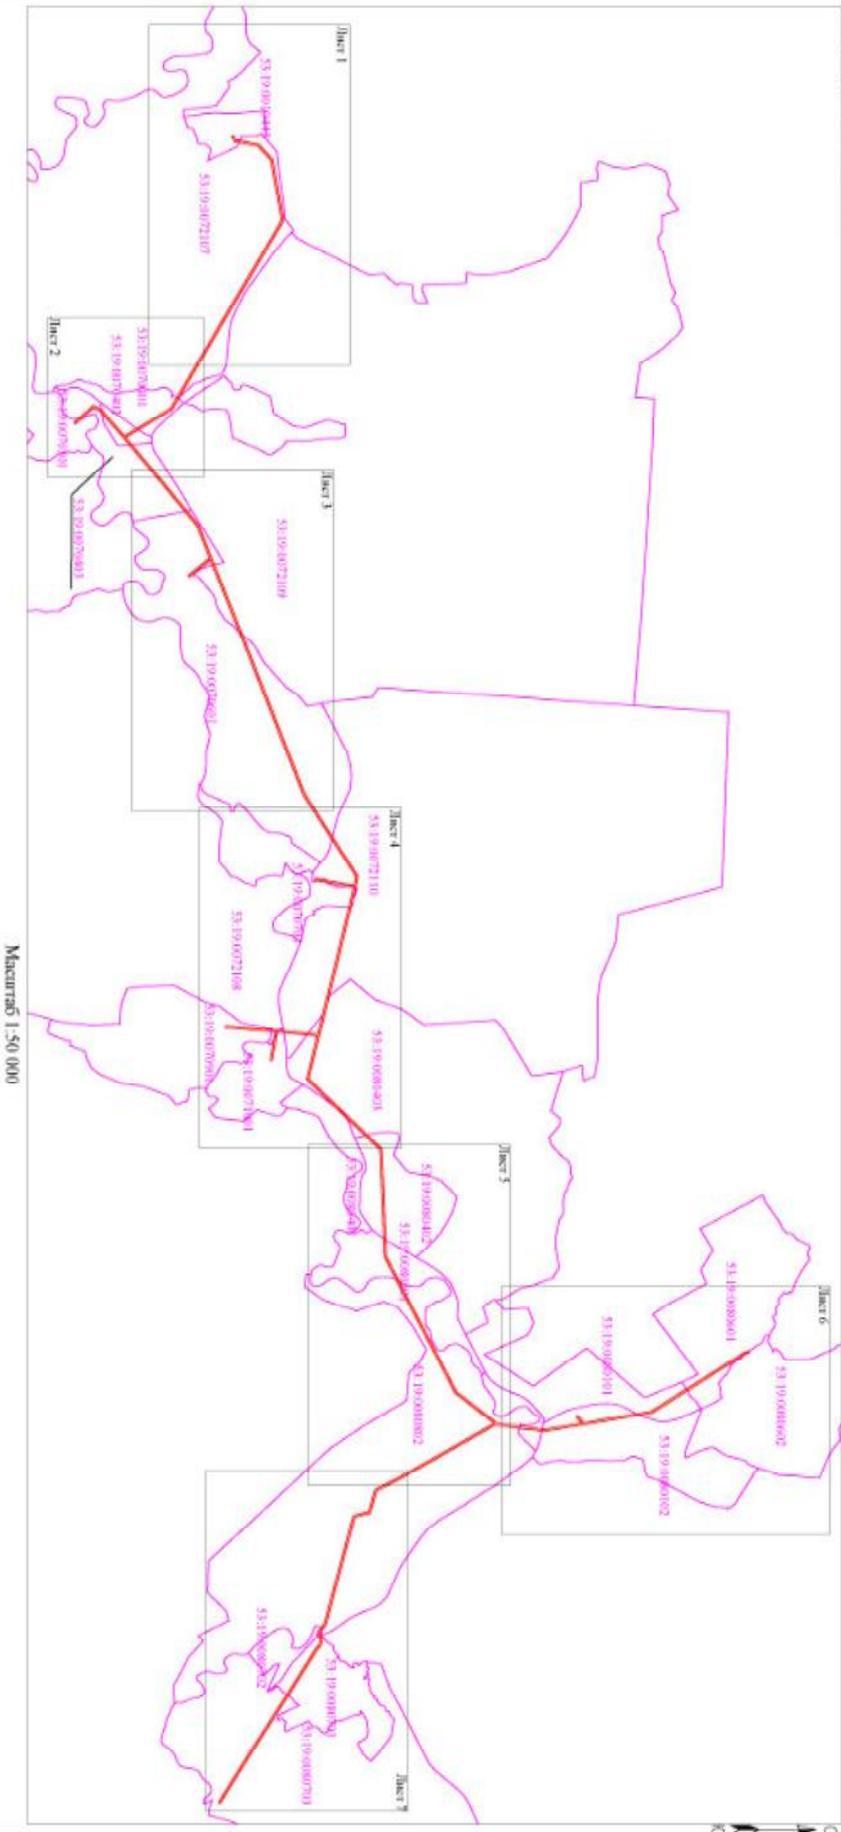

Подпись




/Е.З. Лисенко/

Дата "08" февраля 2022 г.







Лист 2

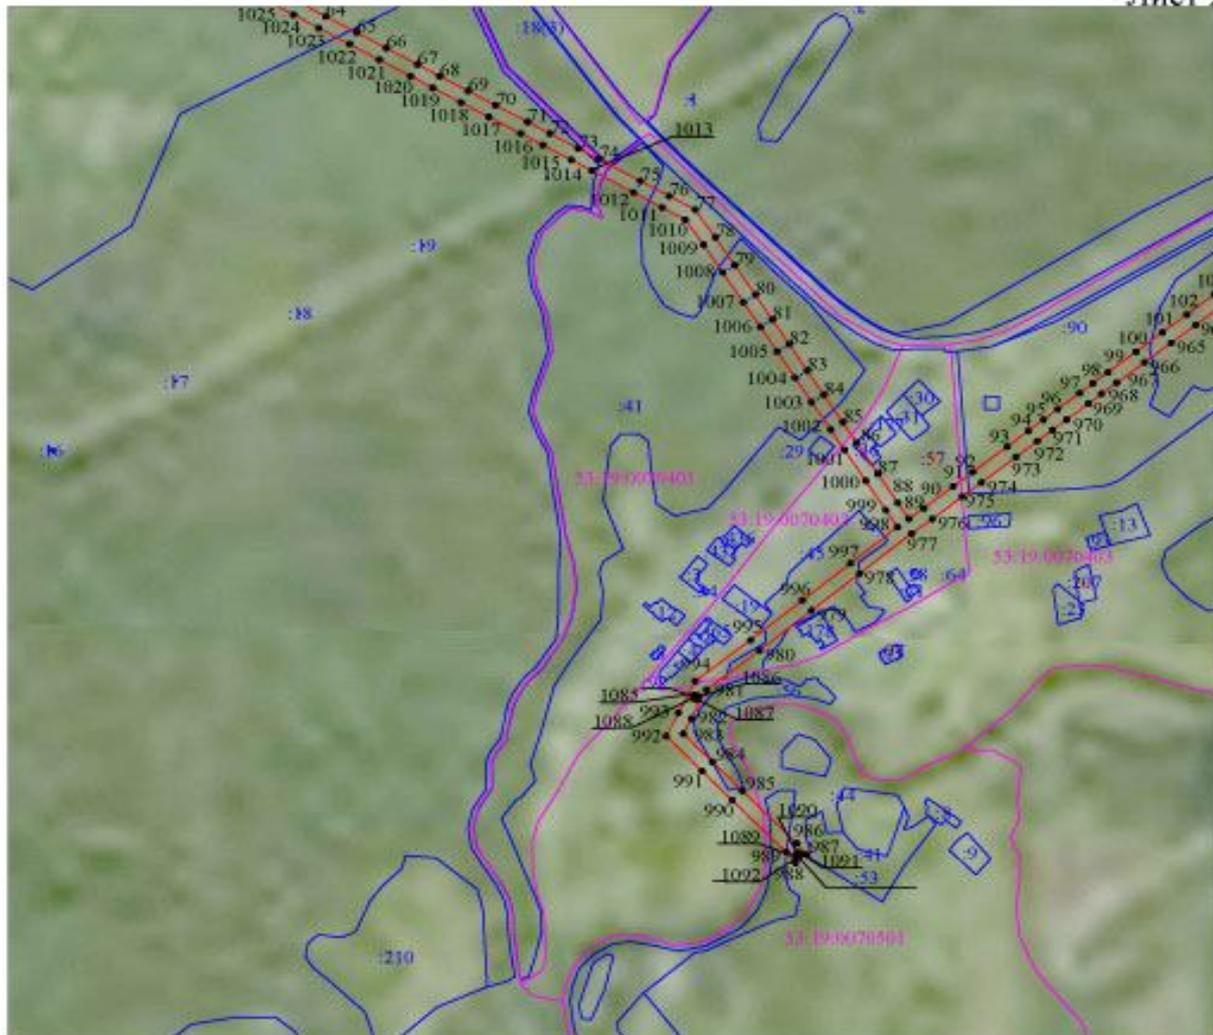


Масштаб 1:10 000

- Используемые условные знаки и обозначения:
-  - граница публичного сервитута;
 -  - граница земельных участков по сведениям ЕГРН;
 -  - граница кадастровых кварталов по сведениям ЕГРН;
 -  - характерная точка границ публичного сервитута;
 - 53:19:0071001 - номер кадастрового квартала по сведениям ЕГРН;
 - :154 - номер земельного участка по сведениям ЕГРН;
 - 1 - номер поворотной точки границы публичного сервитута.

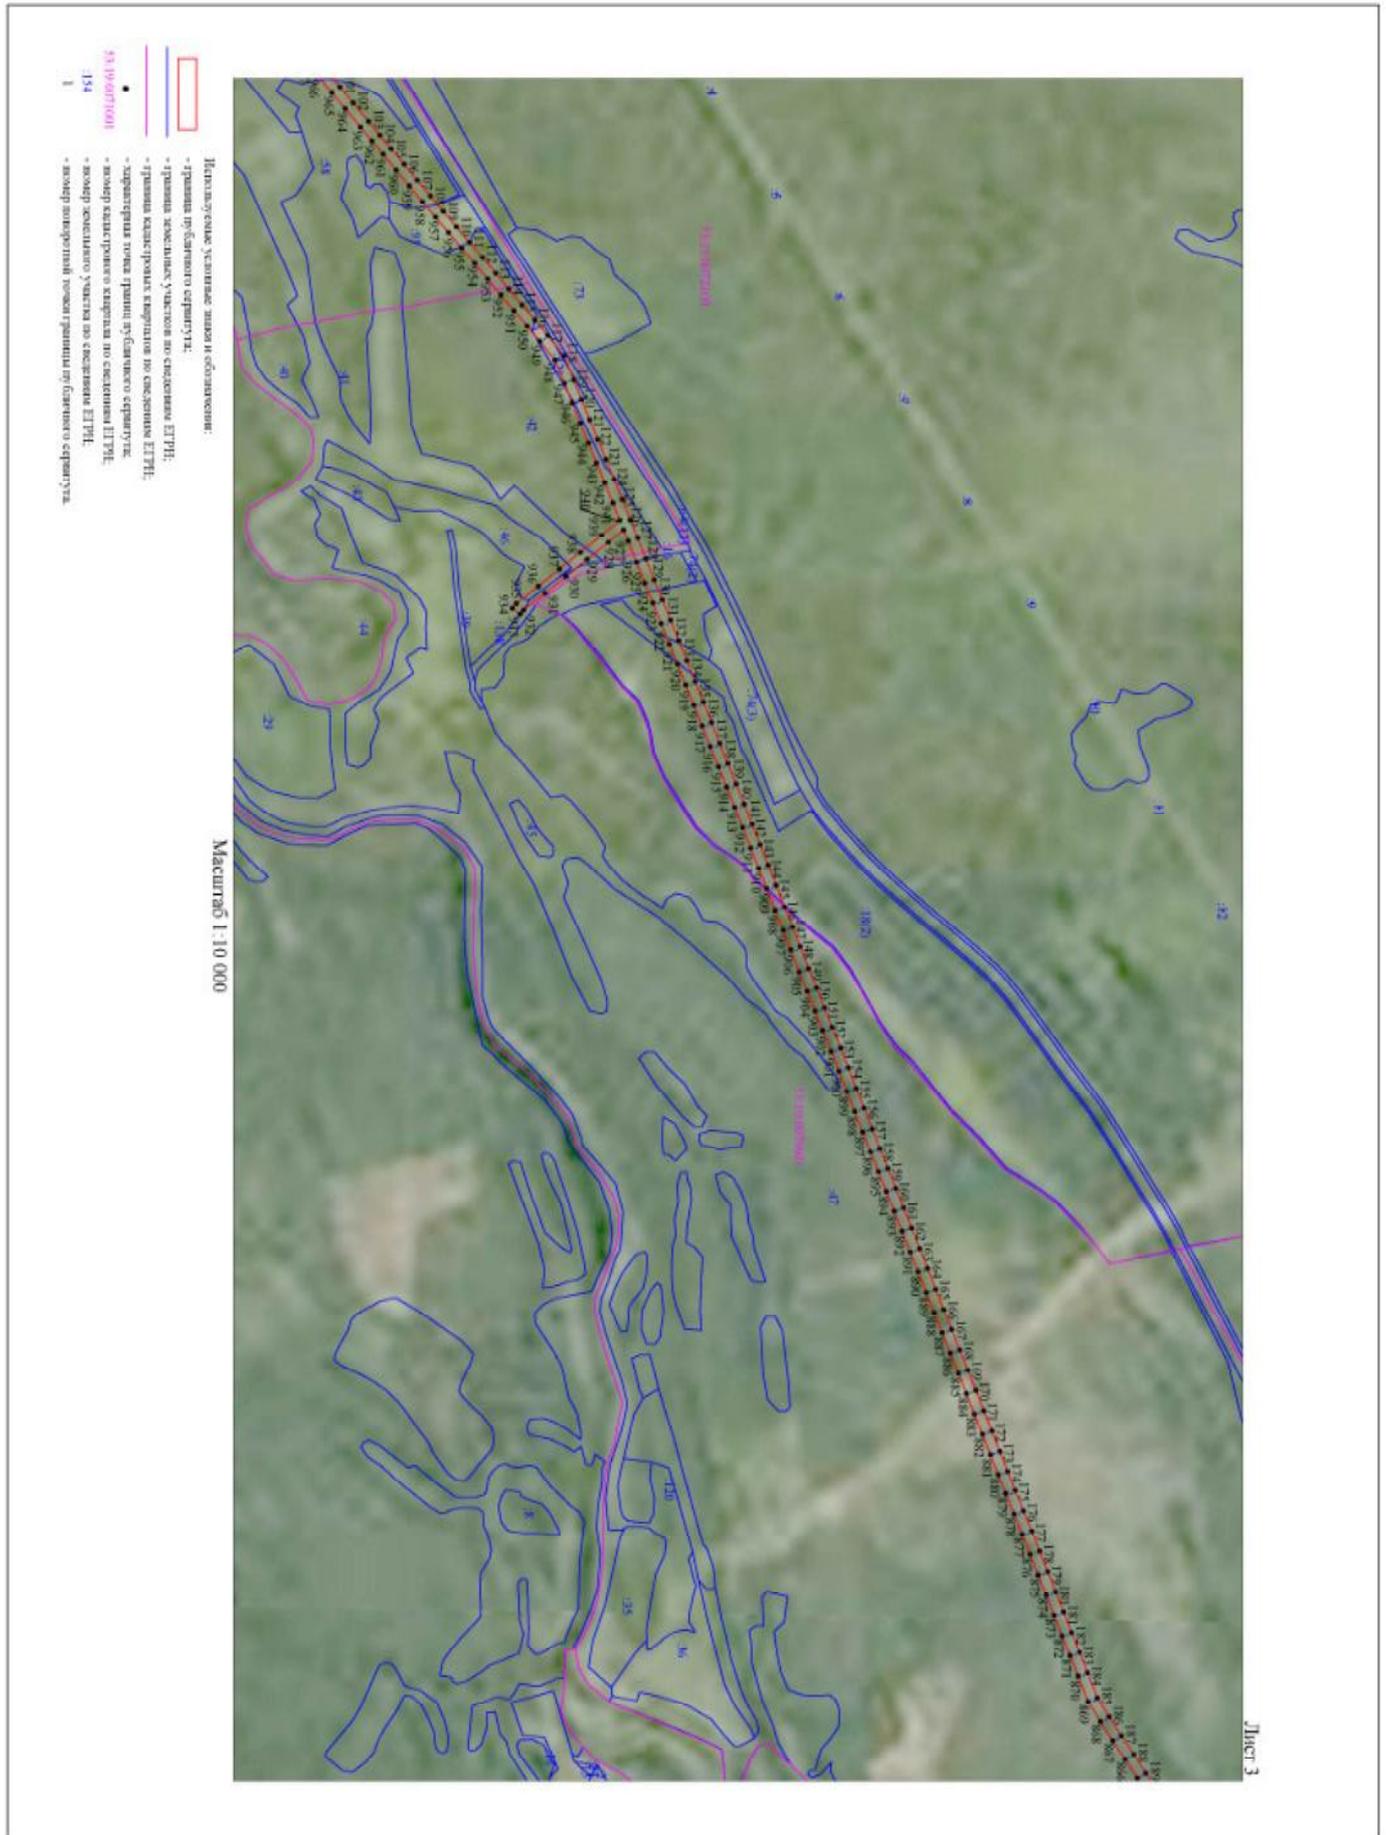

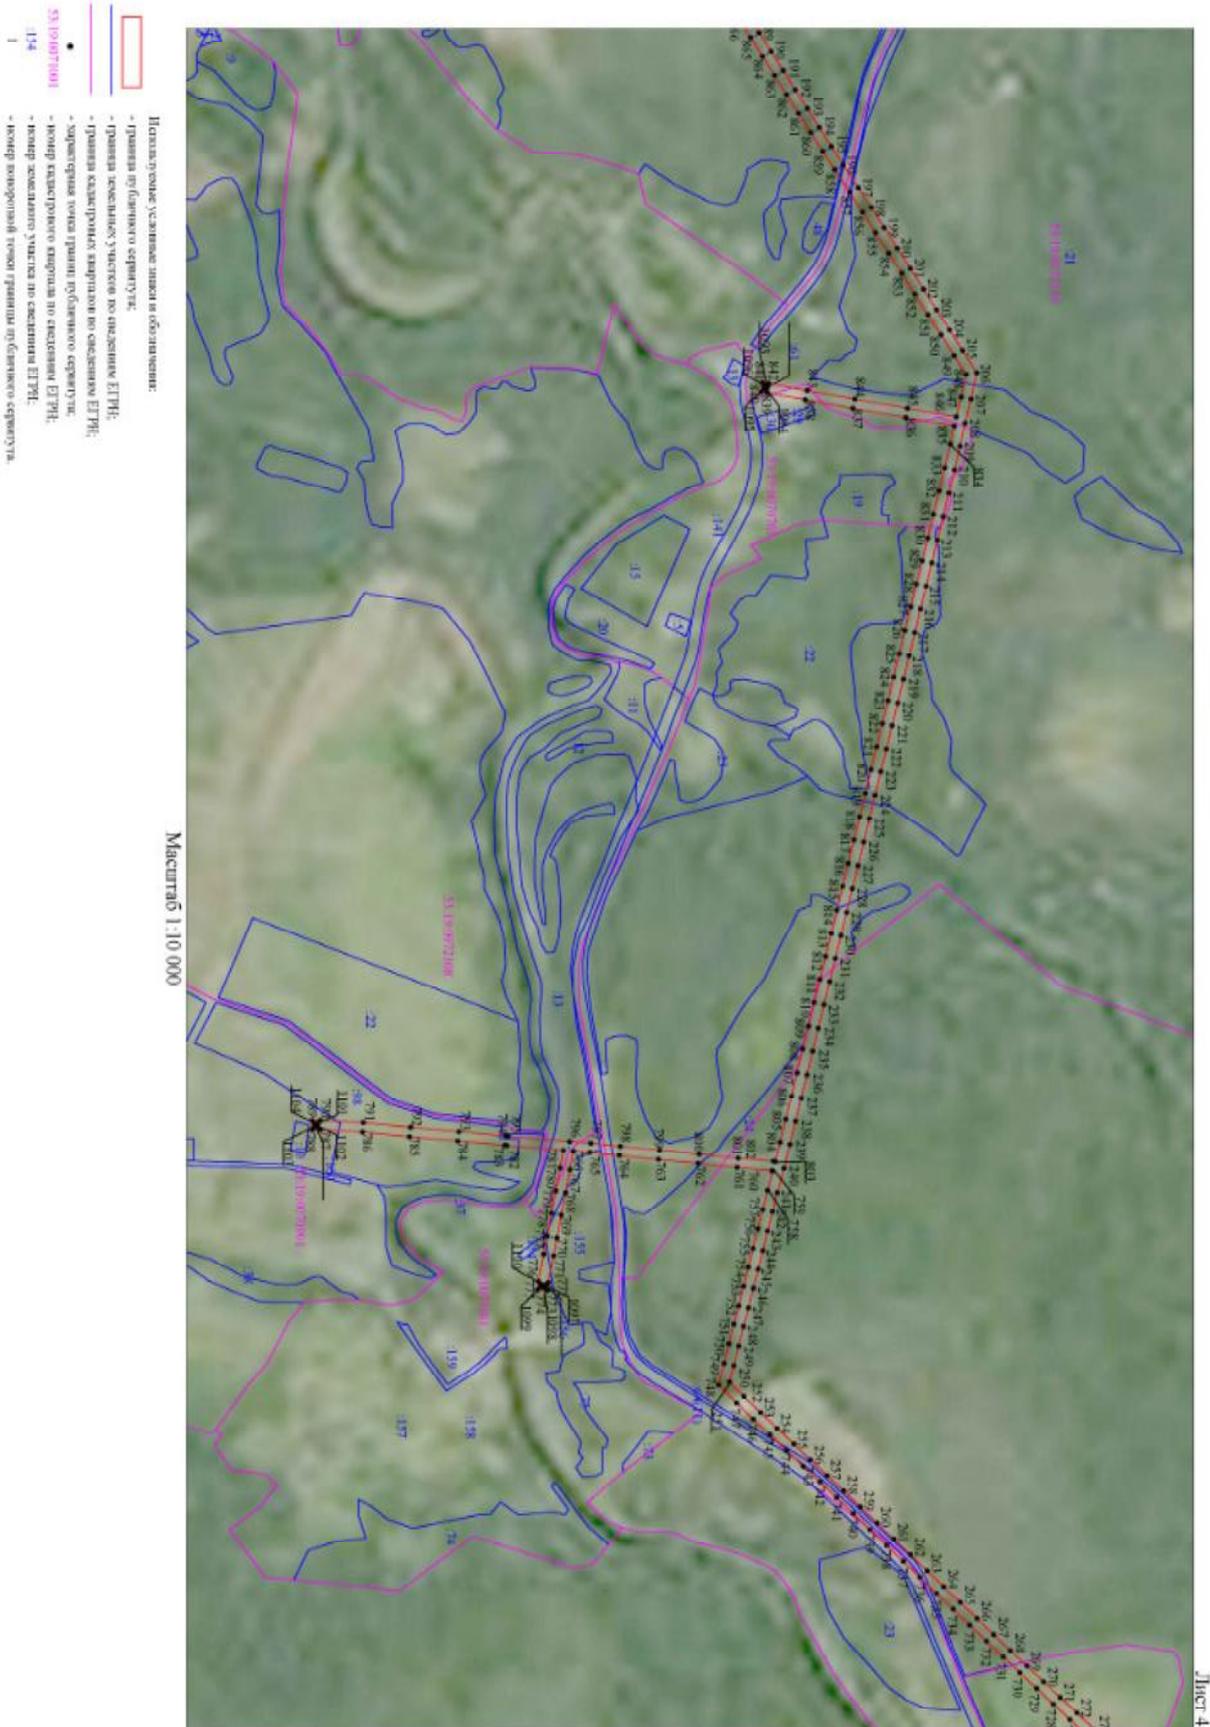

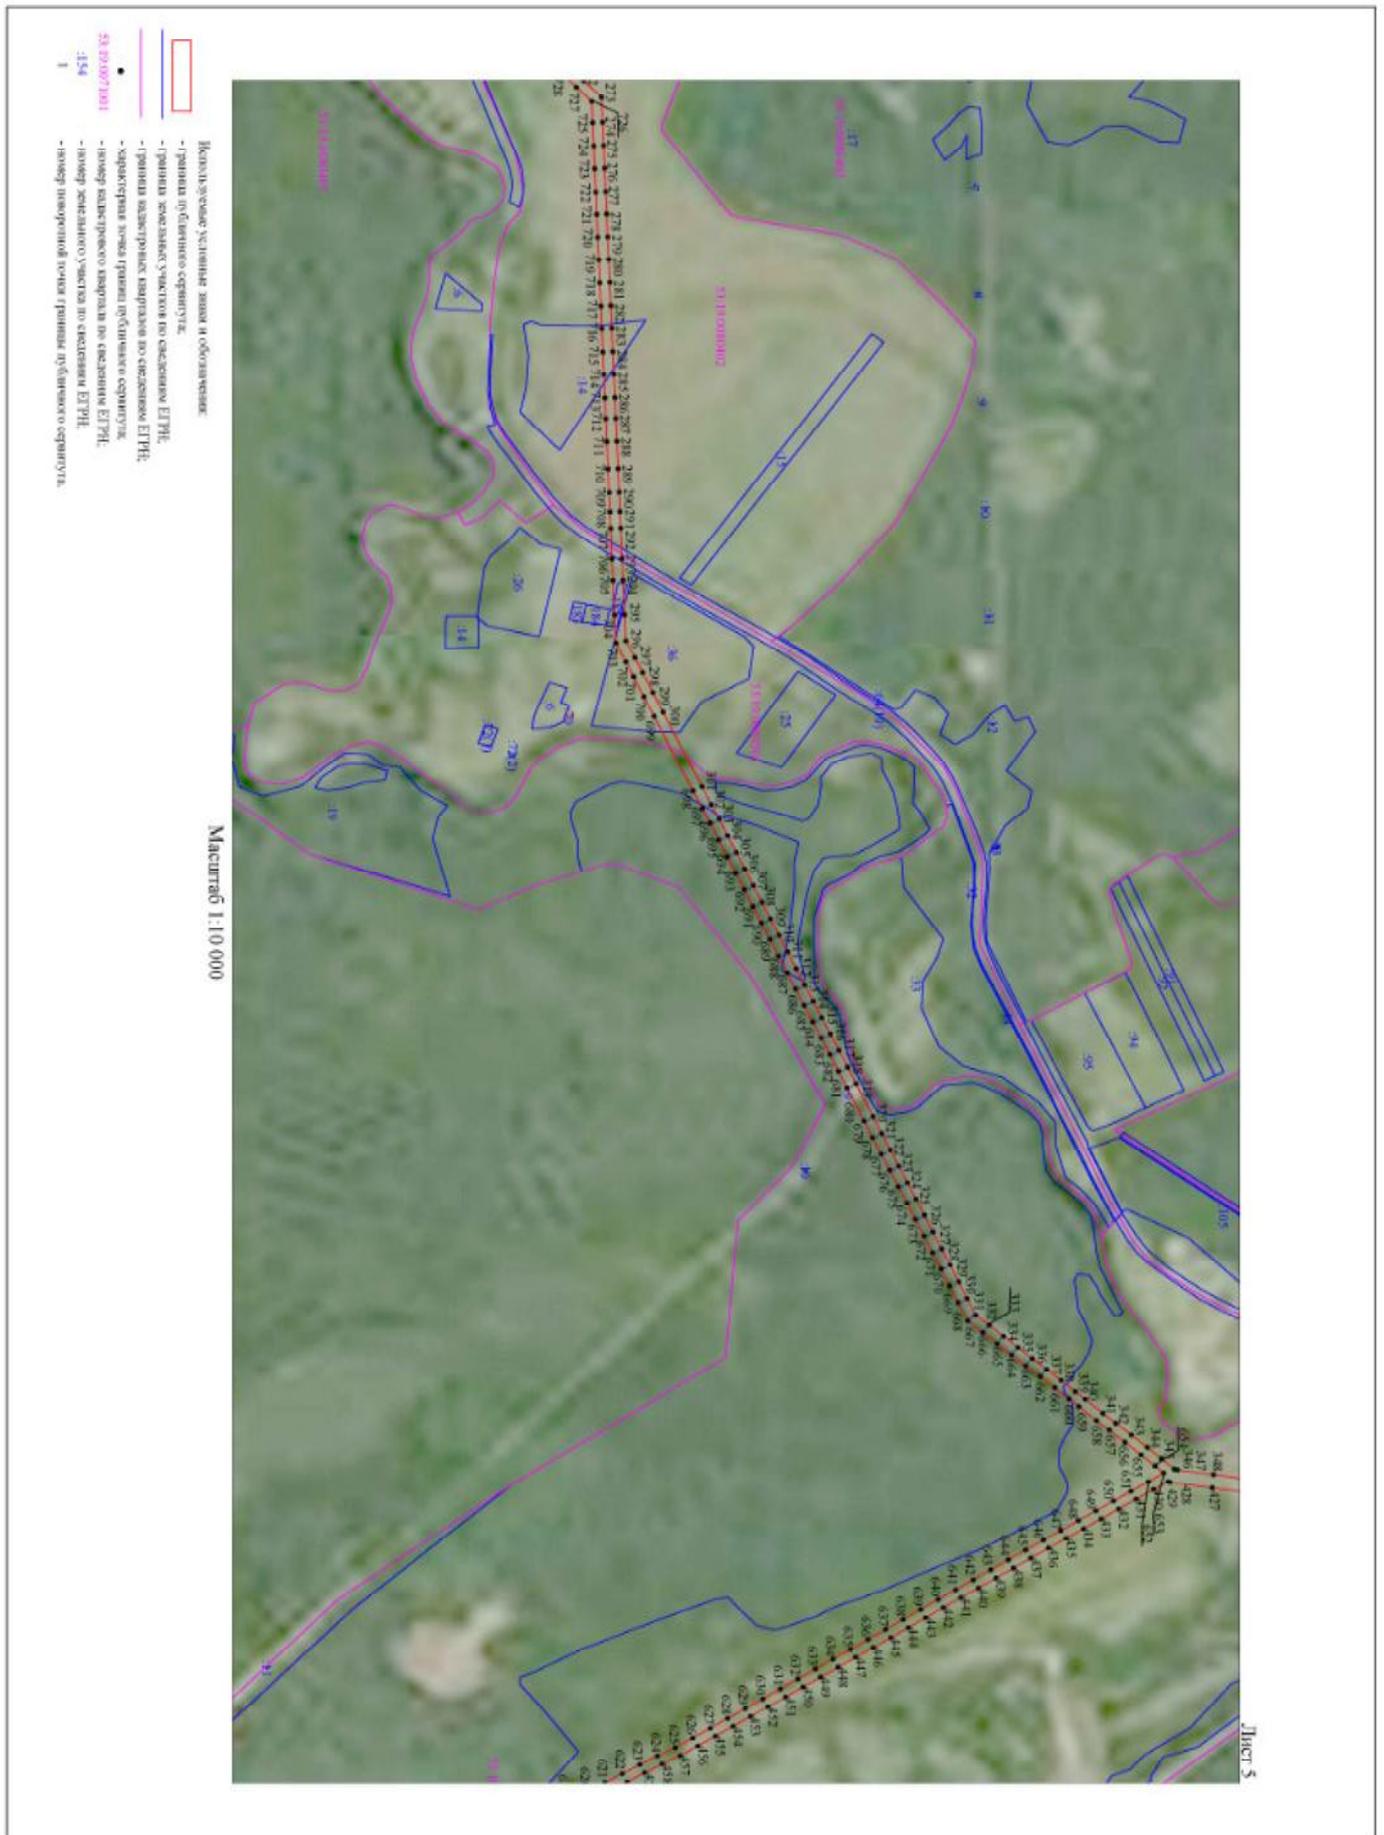



Лист 6




Масштаб 1:10 000

- Используемые условные знаки и обозначения:
- граница публичного сервитута;
 - граница земельных участков по сведениям ЕГРН;
 - граница кадастровых кварталов по сведениям ЕГРН;
 - характерная точка границ публичного сервитута;
 - номер кадастрового квартала по сведениям ЕГРН;
 - номер земельного участка по сведениям ЕГРН;
 - номер поворотной точки границы публичного сервитута.
- 53:19:0071001
:154
1



- Использование условных знаков и обозначений:
- граница объектного округа;
 - граница земельного участка по сведениям ЕГРН;
 - граница кадастровых кварталов по сведениям ЕГРН;
 - кадастровый номер Границы объектного округа;
 - номер кадастрового квартала по сведениям ЕГРН;
 - номер земельного участка по сведениям ЕГРН;
 - номер поворотной точки границы объектного округа.
- 53:09:0070001
2154
1

Масштаб 1:10 000

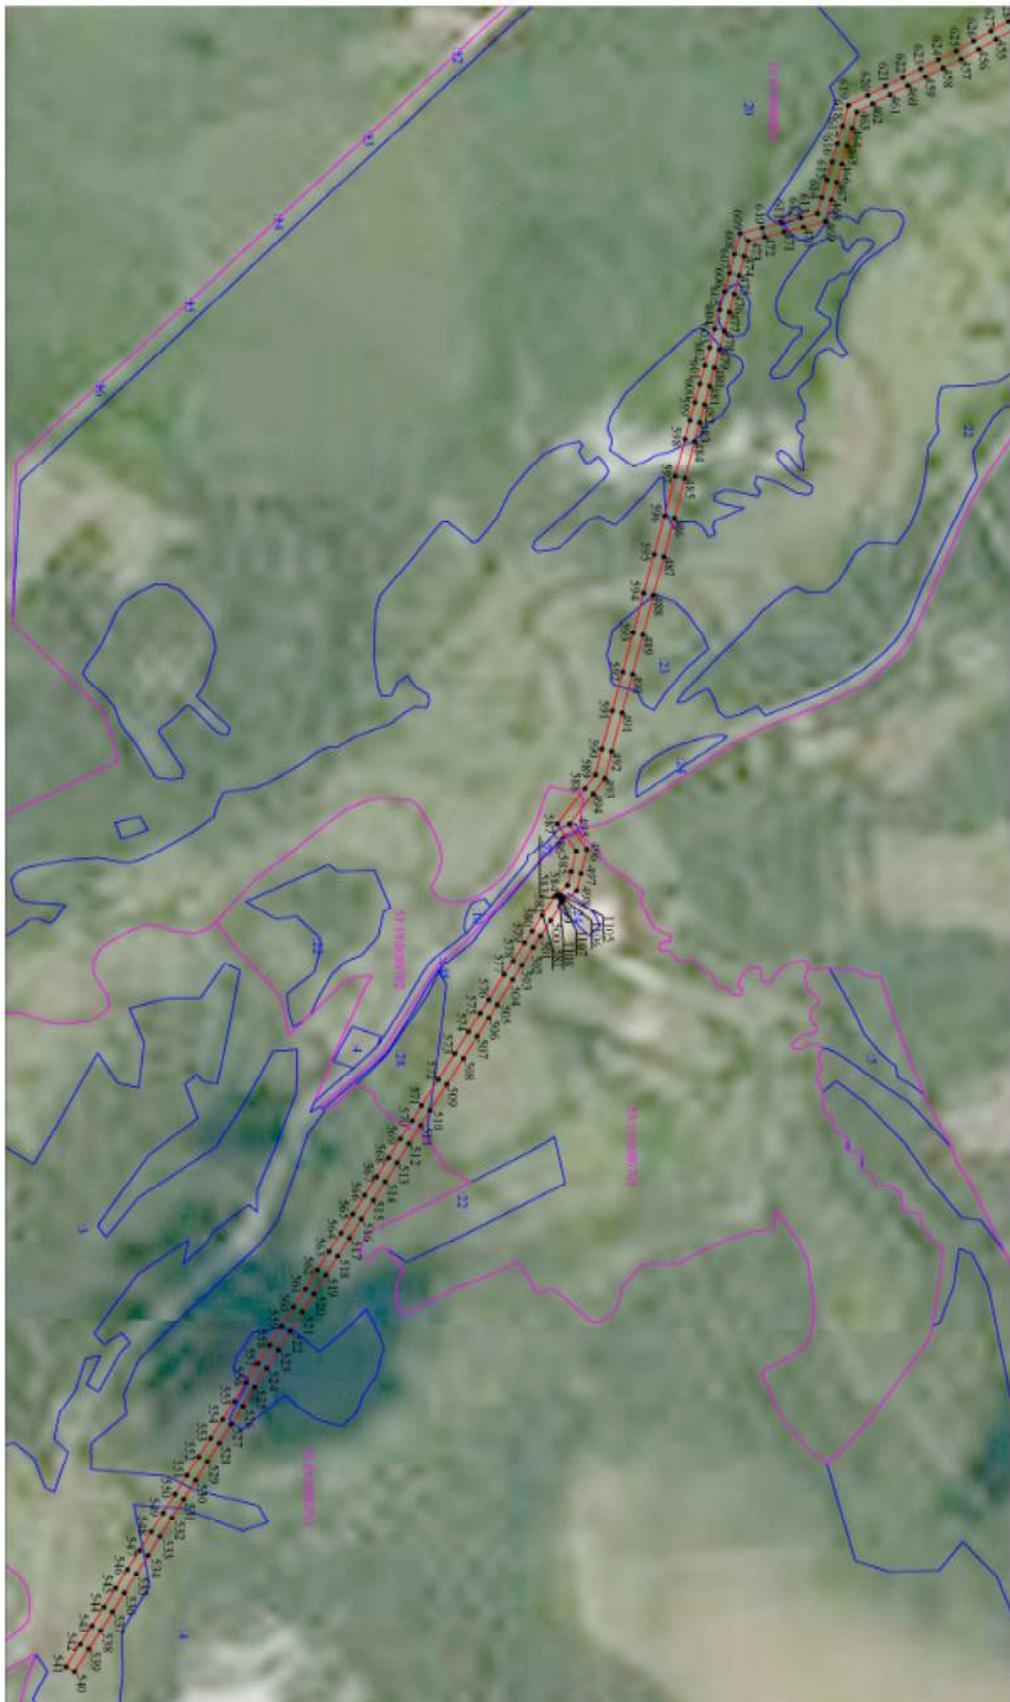



Приложение 1

53:19:0010443; 53:19:0070401; 53:19:0070402; 53:19:0070403; 53:19:0070501;
53:19:0070601; 53:19:0070701; 53:19:0070901; 53:19:0071001; 53:19:0072107;
53:19:0072108; 53:19:0072109; 53:19:0072110; 53:19:0080101; 53:19:0080102;
53:19:0080103; 53:19:0080401; 53:19:0080402; 53:19:0080403; 53:19:0080501;
53:19:0080601; 53:19:0080602; 53:19:0080701; 53:19:0080702; 53:19:0080703;
53:19:0080802;

Приложение 2

53:19:0000000:64 ;53:19:0000000:501 ;53:19:0000000:648 ;53:19:0070401:41
;53:19:0070402:36 ;53:19:0070402:45 ;53:19:0070403:56 ;53:19:0070403:58
;53:19:0070403:90 ;53:19:0070403:91 ;53:19:0070501:40 ;53:19:0070601:42
;53:19:0070601:46 ;53:19:0070601:47 ;53:19:0070601:121 ;53:19:0070601:138
;53:19:0071001:154 ;53:19:0071001:155 ;53:19:0072107:54 ;53:19:0072108:13
;53:19:0072109:16 ;53:19:0072109:18 ;53:19:0072110:21 ;53:19:0072110:22
;53:19:0072110:24 ;53:19:0080102:15 ;53:19:0080102:20 ;53:19:0080102:22
;53:19:0080103:48 ;53:19:0080402:14 ;53:19:0080403:17 ;53:19:0080501:36
;53:19:0080501:185 ;53:19:0080802:20 ;53:19:0080802:21 ;53:19:0080802:23
;53:19:0000000:645 ;53:19:0070901:37 ;53:19:0070901:98 ;53:19:0080701:24
;53:19:0080701:28 ;53:19:0080703:4; ;



Система координат МСК-53, зона 2			
Метод определения координат характерных точек границ - аналитический			
Площадь публичного сервитута 584 281 кв. м.			
Обозначение характерных точек границы	Координаты, м		Средняя квадратическая погрешность определения координат характерных точек границ
	X, м	Y, м	
1	422 545,20	2 170 663,49	0,1
2	422 566,36	2 170 664,17	0,1
3	422 566,89	2 170 673,33	0,1
4	422 585,09	2 170 715,09	0,1
5	422 623,21	2 170 723,30	0,1
6	422 670,26	2 170 732,14	0,1
7	422 704,00	2 170 739,06	0,1
8	422 739,26	2 170 746,54	0,1
9	422 780,40	2 170 755,02	0,1
10	422 828,33	2 170 765,10	0,1
11	422 866,32	2 170 810,13	0,1
12	422 901,12	2 170 848,69	0,1
13	422 932,87	2 170 885,68	0,1
14	422 972,28	2 170 932,62	0,1
15	422 981,64	2 170 987,50	0,1
16	422 989,08	2 171 029,82	0,1
17	422 997,24	2 171 078,01	0,1
18	423 005,29	2 171 125,80	0,1
19	423 013,68	2 171 173,95	0,1
20	423 022,42	2 171 225,56	0,1
21	423 030,63	2 171 275,24	0,1
22	423 038,01	2 171 316,10	0,1
23	423 045,29	2 171 359,46	0,1
24	423 053,12	2 171 405,41	0,1
25	423 061,72	2 171 454,22	0,1
26	423 070,38	2 171 505,21	0,1
27	423 078,19	2 171 550,87	0,1
28	423 087,82	2 171 606,48	0,1
29	423 058,55	2 171 658,76	0,1
30	423 032,90	2 171 705,57	0,1
31	423 007,01	2 171 752,21	0,1
32	422 976,37	2 171 806,97	0,1
33	422 951,55	2 171 851,11	0,1
34	422 931,09	2 171 888,53	0,1
35	422 896,66	2 171 950,77	0,1
36	422 871,61	2 171 995,58	0,1
37	422 847,76	2 172 038,82	0,1
38	422 823,10	2 172 083,59	0,1
39	422 800,82	2 172 123,68	0,1
40	422 771,89	2 172 176,33	0,1
41	422 753,98	2 172 208,11	0,1
42	422 728,06	2 172 254,69	0,1
43	422 706,47	2 172 293,95	0,1
44	422 684,80	2 172 333,18	0,1
45	422 663,21	2 172 372,46	0,1
46	422 641,54	2 172 411,72	0,1
47	422 616,73	2 172 455,92	0,1
48	422 591,93	2 172 500,34	0,1
49	422 567,07	2 172 545,27	0,1
50	422 541,63	2 172 590,88	0,1
51	422 522,33	2 172 625,96	0,1
52	422 498,91	2 172 668,27	0,1
53	422 475,25	2 172 711,27	0,1
54	422 452,94	2 172 751,45	0,1
55	422 430,65	2 172 791,37	0,1
56	422 409,89	2 172 828,77	0,1
57	422 381,18	2 172 880,44	0,1
58	422 358,76	2 172 920,80	0,1
59	422 335,83	2 172 962,25	0,1
60	422 311,92	2 173 005,58	0,1
61	422 290,59	2 173 043,36	0,1
62	422 266,21	2 173 087,21	0,1
63	422 243,15	2 173 128,02	0,1
64	422 222,18	2 173 165,19	0,1

65	422 197,05	2 173 210,70	0,1
66	422 172,46	2 173 254,68	0,1
67	422 146,68	2 173 300,84	0,1
68	422 128,18	2 173 333,36	0,1
69	422 105,17	2 173 375,30	0,1
70	422 082,41	2 173 416,07	0,1
71	422 056,22	2 173 463,28	0,1
72	422 038,13	2 173 496,11	0,1
73	422 014,66	2 173 538,04	0,1
74	421 997,88	2 173 568,41	0,1
75	421 963,41	2 173 629,57	0,1
76	421 939,63	2 173 671,95	0,1
77	421 918,28	2 173 710,58	0,1
78	421 874,65	2 173 740,37	0,1
79	421 830,66	2 173 768,94	0,1
80	421 783,82	2 173 799,33	0,1
81	421 744,83	2 173 824,59	0,1
82	421 706,37	2 173 849,27	0,1
83	421 664,66	2 173 875,99	0,1
84	421 626,47	2 173 900,24	0,1
85	421 583,32	2 173 928,41	0,1
86	421 551,23	2 173 948,95	0,1
87	421 502,76	2 173 980,05	0,1
88	421 456,46	2 174 009,72	0,1
89	421 431,59	2 174 026,10	0,1
90	421 448,03	2 174 048,05	0,1
91	421 482,76	2 174 091,49	0,1
92	421 505,18	2 174 120,30	0,1
93	421 545,18	2 174 171,08	0,1
94	421 570,07	2 174 202,61	0,1
95	421 587,45	2 174 224,86	0,1
96	421 604,36	2 174 246,25	0,1
97	421 629,21	2 174 278,25	0,1
98	421 644,61	2 174 297,59	0,1
99	421 662,16	2 174 319,92	0,1
100	421 694,30	2 174 361,21	0,1
101	421 725,08	2 174 400,43	0,1
102	421 752,87	2 174 436,47	0,1
103	421 784,95	2 174 477,06	0,1
104	421 808,66	2 174 507,62	0,1
105	421 832,18	2 174 537,88	0,1
106	421 859,49	2 174 572,64	0,1
107	421 886,91	2 174 607,49	0,1
108	421 914,28	2 174 642,33	0,1
109	421 941,66	2 174 677,14	0,1
110	421 969,00	2 174 711,94	0,1
111	421 996,38	2 174 746,78	0,1
112	422 023,72	2 174 781,58	0,1
113	422 051,10	2 174 816,40	0,1
114	422 078,51	2 174 851,21	0,1
115	422 105,86	2 174 886,06	0,1
116	422 133,20	2 174 920,84	0,1
117	422 160,05	2 174 954,23	0,1
118	422 194,32	2 174 999,12	0,1
119	422 214,66	2 175 053,28	0,1
120	422 230,68	2 175 096,08	0,1
121	422 247,76	2 175 140,94	0,1
122	422 264,81	2 175 185,86	0,1
123	422 281,89	2 175 230,74	0,1
124	422 298,92	2 175 275,65	0,1
125	422 316,02	2 175 320,54	0,1
126	422 333,05	2 175 365,44	0,1
127	422 333,08	2 175 365,53	0,1
128	422 348,11	2 175 405,16	0,1
129	422 365,63	2 175 451,96	0,1
130	422 382,79	2 175 497,64	0,1
131	422 399,90	2 175 543,32	0,1
132	422 417,01	2 175 588,92	0,1
133	422 434,07	2 175 634,70	0,1
134	422 451,25	2 175 680,30	0,1
135	422 468,40	2 175 726,00	0,1
136	422 485,55	2 175 771,67	0,1
137	422 502,71	2 175 817,36	0,1
138	422 519,82	2 175 863,03	0,1
139	422 536,90	2 175 908,66	0,1



140	422 554,09	2 175 954,39	0,1
141	422 570,89	2 175 999,62	0,1
142	422 587,59	2 176 044,86	0,1
143	422 604,33	2 176 090,08	0,1
144	422 621,16	2 176 135,32	0,1
145	422 637,87	2 176 180,53	0,1
146	422 655,47	2 176 228,12	0,1
147	422 672,52	2 176 272,90	0,1
148	422 688,19	2 176 316,25	0,1
149	422 705,81	2 176 364,45	0,1
150	422 722,65	2 176 408,40	0,1
151	422 739,23	2 176 452,95	0,1
152	422 754,93	2 176 496,37	0,1
153	422 772,98	2 176 543,89	0,1
154	422 789,06	2 176 587,02	0,1
155	422 805,50	2 176 632,71	0,1
156	422 822,16	2 176 676,83	0,1
157	422 838,72	2 176 722,41	0,1
158	422 855,10	2 176 766,77	0,1
159	422 871,78	2 176 811,13	0,1
160	422 888,37	2 176 855,65	0,1
161	422 904,84	2 176 900,21	0,1
162	422 921,40	2 176 944,61	0,1
163	422 938,23	2 176 990,02	0,1
164	422 954,76	2 177 034,86	0,1
165	422 971,68	2 177 080,22	0,1
166	422 988,41	2 177 125,47	0,1
167	423 005,21	2 177 170,62	0,1
168	423 022,11	2 177 216,16	0,1
169	423 039,08	2 177 261,98	0,1
170	423 055,68	2 177 306,79	0,1
171	423 072,54	2 177 351,76	0,1
172	423 089,42	2 177 397,28	0,1
173	423 106,06	2 177 442,27	0,1
174	423 122,37	2 177 486,31	0,1
175	423 138,18	2 177 529,39	0,1
176	423 155,45	2 177 575,18	0,1
177	423 172,69	2 177 620,74	0,1
178	423 189,32	2 177 665,95	0,1
179	423 206,12	2 177 711,13	0,1
180	423 222,86	2 177 756,22	0,1
181	423 239,23	2 177 800,92	0,1
182	423 256,08	2 177 845,79	0,1
183	423 272,79	2 177 890,33	0,1
184	423 289,49	2 177 935,35	0,1
185	423 309,90	2 177 990,46	0,1
186	423 334,75	2 178 033,80	0,1
187	423 360,26	2 178 076,34	0,1
188	423 386,02	2 178 117,97	0,1
189	423 411,44	2 178 160,50	0,1
190	423 436,53	2 178 203,03	0,1
191	423 461,97	2 178 244,64	0,1
192	423 487,03	2 178 287,17	0,1
193	423 512,33	2 178 329,28	0,1
194	423 537,44	2 178 371,19	0,1
195	423 562,54	2 178 412,85	0,1

196	423 587,79	2 178 454,83	0,1
197	423 619,49	2 178 506,09	0,1
198	423 646,17	2 178 550,72	0,1
199	423 673,43	2 178 596,04	0,1
200	423 700,79	2 178 640,97	0,1
201	423 728,42	2 178 686,50	0,1
202	423 756,03	2 178 732,19	0,1
203	423 783,14	2 178 777,47	0,1
204	423 810,61	2 178 822,66	0,1
205	423 837,92	2 178 867,98	0,1
206	423 867,65	2 178 916,96	0,1
207	423 895,67	2 178 976,59	0,1
208	423 843,11	2 179 030,40	0,1
209	423 832,71	2 179 082,81	0,1
210	423 821,02	2 179 134,82	0,1
211	423 809,12	2 179 186,68	0,1
212	423 797,20	2 179 238,60	0,1
213	423 785,34	2 179 290,44	0,1
214	423 773,42	2 179 342,29	0,1
215	423 761,55	2 179 394,15	0,1
216	423 749,62	2 179 446,01	0,1
217	423 737,75	2 179 497,88	0,1
218	423 725,81	2 179 549,73	0,1
219	423 713,95	2 179 601,57	0,1
220	423 702,05	2 179 653,46	0,1
221	423 690,13	2 179 705,31	0,1
222	423 678,25	2 179 757,18	0,1
223	423 666,35	2 179 809,03	0,1
224	423 654,45	2 179 860,88	0,1
225	423 642,59	2 179 912,71	0,1
226	423 630,65	2 179 964,63	0,1
227	423 618,73	2 180 016,43	0,1
228	423 606,87	2 180 068,36	0,1
229	423 594,92	2 180 120,22	0,1
230	423 583,05	2 180 172,08	0,1
231	423 571,12	2 180 223,93	0,1
232	423 559,26	2 180 275,76	0,1
233	423 547,32	2 180 327,64	0,1
234	423 535,43	2 180 379,55	0,1
235	423 523,56	2 180 431,35	0,1
236	423 511,63	2 180 483,21	0,1
237	423 499,71	2 180 535,09	0,1
238	423 487,77	2 180 586,95	0,1
239	423 475,91	2 180 638,82	0,1
240	423 463,49	2 180 692,92	0,1
241	423 449,55	2 180 746,23	0,1
242	423 439,46	2 180 789,11	0,1
243	423 429,14	2 180 831,92	0,1
244	423 418,95	2 180 874,84	0,1
245	423 409,30	2 180 917,23	0,1
246	423 399,44	2 180 959,92	0,1
247	423 389,07	2 181 003,26	0,1
248	423 378,78	2 181 046,13	0,1
249	423 368,48	2 181 089,10	0,1
250	423 358,21	2 181 131,90	0,1
251	423 349,34	2 181 169,32	0,1
252	423 339,45	2 181 200,82	0,1
253	423 414,28	2 181 236,09	0,1
254	423 449,05	2 181 271,43	0,1
255	423 484,09	2 181 306,80	0,1
256	423 518,98	2 181 342,05	0,1
257	423 554,03	2 181 377,51	0,1
258	423 588,83	2 181 412,77	0,1
259	423 623,72	2 181 448,10	0,1
260	423 658,70	2 181 483,40	0,1
261	423 693,75	2 181 518,80	0,1
262	423 728,67	2 181 554,15	0,1
263	423 763,44	2 181 589,47	0,1
264	423 798,27	2 181 624,68	0,1
265	423 833,12	2 181 660,02	0,1
266	423 868,15	2 181 695,43	0,1
267	423 903,10	2 181 730,65	0,1
268	423 938,05	2 181 766,12	0,1
269	423 972,89	2 181 801,52	0,1
270	424 007,84	2 181 836,91	0,1



271	424 042,79	2 181 872,10	0,1
272	424 077,65	2 181 907,40	0,1
273	424 115,40	2 181 945,49	0,1
274	424 117,73	2 182 000,53	0,1
275	424 119,86	2 182 051,63	0,1
276	424 121,97	2 182 102,70	0,1
277	424 124,12	2 182 153,74	0,1
278	424 126,20	2 182 204,80	0,1
279	424 128,38	2 182 255,81	0,1
280	424 130,53	2 182 306,79	0,1
281	424 132,58	2 182 357,88	0,1
282	424 134,74	2 182 408,90	0,1
283	424 136,90	2 182 459,99	0,1
284	424 139,08	2 182 511,11	0,1
285	424 141,14	2 182 562,05	0,1
286	424 143,35	2 182 613,09	0,1
287	424 145,10	2 182 658,89	0,1
288	424 147,50	2 182 710,91	0,1
289	424 150,17	2 182 772,01	0,1
290	424 152,35	2 182 825,65	0,1
291	424 153,92	2 182 868,35	0,1
292	424 155,55	2 182 904,58	0,1
293	424 158,18	2 182 972,55	0,1
294	424 160,43	2 183 019,80	0,1
295	424 163,67	2 183 097,87	0,1
296	424 166,37	2 183 156,19	0,1
297	424 185,26	2 183 194,63	0,1
298	424 201,39	2 183 227,22	0,1
299	424 223,12	2 183 271,41	0,1
300	424 244,46	2 183 315,38	0,1
301	424 325,97	2 183 481,12	0,1
302	424 345,44	2 183 521,33	0,1
303	424 361,85	2 183 554,70	0,1
304	424 379,74	2 183 591,53	0,1
305	424 397,72	2 183 628,35	0,1
306	424 415,55	2 183 665,18	0,1
307	424 433,51	2 183 702,11	0,1
308	424 451,46	2 183 738,74	0,1
309	424 469,37	2 183 775,49	0,1
310	424 487,32	2 183 812,34	0,1
311	424 505,36	2 183 849,07	0,1
312	424 523,33	2 183 885,89	0,1
313	424 541,19	2 183 922,73	0,1
314	424 559,04	2 183 959,56	0,1
315	424 576,90	2 183 996,17	0,1
316	424 594,90	2 184 032,99	0,1
317	424 612,97	2 184 069,83	0,1
318	424 630,94	2 184 106,59	0,1
319	424 648,82	2 184 143,50	0,1
320	424 684,65	2 184 216,96	0,1
321	424 702,63	2 184 253,83	0,1
322	424 720,46	2 184 290,60	0,1
323	424 738,42	2 184 327,28	0,1
324	424 756,41	2 184 364,06	0,1
325	424 774,53	2 184 400,95	0,1
326	424 792,33	2 184 437,83	0,1
327	424 810,21	2 184 474,53	0,1
328	424 828,23	2 184 511,34	0,1
329	424 846,13	2 184 548,10	0,1
330	424 864,04	2 184 585,01	0,1
331	424 881,58	2 184 621,87	0,1
332	424 899,67	2 184 658,89	0,1
333	424 927,97	2 184 682,30	0,1
334	424 958,13	2 184 707,09	0,1
335	424 988,31	2 184 731,89	0,1
336	425 018,40	2 184 756,69	0,1
337	425 048,56	2 184 781,42	0,1
338	425 078,79	2 184 806,21	0,1
339	425 108,80	2 184 830,97	0,1
340	425 129,32	2 184 847,67	0,1
341	425 166,39	2 184 878,56	0,1
342	425 192,94	2 184 900,24	0,1
343	425 226,10	2 184 927,47	0,1
344	425 259,70	2 184 954,85	0,1
345	425 289,15	2 184 979,29	0,1

346	425 316,08	2 185 002,57	0,1
347	425 322,73	2 185 003,95	0,1
348	425 398,33	2 185 014,70	0,1
349	425 481,96	2 185 027,14	0,1
350	425 539,87	2 185 035,62	0,1
351	425 602,04	2 185 044,64	0,1
352	425 669,85	2 185 054,29	0,1
353	425 758,98	2 185 070,33	0,1
354	425 822,04	2 185 077,33	0,1
355	425 899,51	2 185 063,58	0,1
356	425 974,50	2 185 050,53	0,1
357	426 060,55	2 185 034,83	0,1
358	426 139,13	2 185 020,87	0,1
359	426 206,60	2 185 009,02	0,1
360	426 187,60	2 184 981,18	0,1
361	426 161,90	2 184 947,87	0,1
362	426 152,23	2 184 938,02	0,1
363	426 167,20	2 184 923,30	0,1



364	426 177,76	2 184 934,05	0,1
365	426 204,61	2 184 968,83	0,1
366	426 229,28	2 185 005,01	0,1
367	426 271,61	2 184 997,40	0,1
368	426 353,93	2 184 982,28	0,1
369	426 436,23	2 184 967,12	0,1
370	426 518,60	2 184 951,91	0,1
371	426 600,98	2 184 936,76	0,1
372	426 683,33	2 184 921,57	0,1
373	426 765,67	2 184 906,42	0,1
374	426 861,51	2 184 889,08	0,1
375	426 939,87	2 184 874,63	0,1
376	427 007,96	2 184 829,29	0,1
377	427 077,80	2 184 782,73	0,1
378	427 147,63	2 184 736,15	0,1
379	427 217,41	2 184 689,56	0,1
380	427 287,29	2 184 642,98	0,1
381	427 357,10	2 184 596,41	0,1
382	427 426,95	2 184 549,83	0,1
383	427 496,80	2 184 503,24	0,1
384	427 575,48	2 184 451,38	0,1
385	427 643,62	2 184 405,14	0,1
386	427 707,72	2 184 362,73	0,1
387	427 776,06	2 184 316,97	0,1
388	427 845,16	2 184 270,64	0,1
389	427 923,96	2 184 217,52	0,1
390	427 964,40	2 184 206,05	0,1
391	427 970,13	2 184 226,25	0,1
392	427 932,92	2 184 236,80	0,1
393	427 856,88	2 184 288,07	0,1
394	427 787,74	2 184 334,42	0,1
395	427 719,35	2 184 380,21	0,1
396	427 655,31	2 184 422,59	0,1
397	427 587,15	2 184 468,84	0,1
398	427 508,40	2 184 520,74	0,1
399	427 438,61	2 184 567,30	0,1
400	427 368,76	2 184 613,88	0,1
401	427 298,94	2 184 660,45	0,1
402	427 229,07	2 184 707,03	0,1
403	427 159,28	2 184 753,62	0,1
404	427 089,45	2 184 800,21	0,1
405	427 019,59	2 184 846,77	0,1
406	426 947,92	2 184 894,50	0,1
407	426 865,28	2 184 909,74	0,1
408	426 769,44	2 184 927,08	0,1
409	426 687,14	2 184 942,22	0,1
410	426 604,78	2 184 957,42	0,1
411	426 522,41	2 184 972,57	0,1
412	426 440,03	2 184 987,77	0,1
413	426 357,73	2 185 002,94	0,1
414	426 275,37	2 185 018,06	0,1
415	426 226,28	2 185 026,89	0,1
416	426 142,78	2 185 041,55	0,1
417	426 064,27	2 185 055,50	0,1
418	425 978,18	2 185 071,21	0,1
419	425 903,14	2 185 084,26	0,1
420	425 822,88	2 185 098,57	0,1
421	425 755,96	2 185 091,12	0,1
422	425 674,04	2 185 076,38	0,1
423	425 671,72	2 185 081,27	0,1
424	425 599,55	2 185 072,67	0,1
425	425 535,59	2 185 063,84	0,1
426	425 475,79	2 185 055,70	0,1
427	425 395,77	2 185 044,76	0,1
428	425 306,90	2 185 032,38	0,1
429	425 303,55	2 185 029,91	0,1
430	425 272,77	2 185 048,31	0,1
431	425 236,04	2 185 070,33	0,1
432	425 199,30	2 185 092,31	0,1
433	425 162,57	2 185 114,27	0,1
434	425 125,79	2 185 136,31	0,1
435	425 089,09	2 185 158,26	0,1
436	425 052,34	2 185 180,24	0,1
437	425 015,55	2 185 202,33	0,1
438	424 978,75	2 185 224,30	0,1

439	424 942,03	2 185 246,26	0,1
440	424 905,29	2 185 268,27	0,1
441	424 868,55	2 185 290,27	0,1
442	424 831,80	2 185 312,30	0,1
443	424 795,05	2 185 334,30	0,1
444	424 758,28	2 185 356,26	0,1
445	424 721,55	2 185 378,26	0,1
446	424 684,85	2 185 400,23	0,1
447	424 648,10	2 185 422,22	0,1
448	424 611,31	2 185 444,28	0,1
449	424 574,52	2 185 466,26	0,1
450	424 537,78	2 185 488,21	0,1
451	424 501,02	2 185 510,24	0,1
452	424 464,26	2 185 532,23	0,1
453	424 427,59	2 185 554,20	0,1
454	424 390,75	2 185 576,24	0,1
455	424 354,02	2 185 598,22	0,1
456	424 317,26	2 185 620,23	0,1
457	424 280,10	2 185 642,33	0,1
458	424 242,48	2 185 661,27	0,1
459	424 205,66	2 185 681,19	0,1
460	424 168,72	2 185 701,11	0,1
461	424 131,78	2 185 721,03	0,1
462	424 094,85	2 185 740,99	0,1
463	424 061,94	2 185 758,82	0,1
464	424 052,20	2 185 794,99	0,1
465	424 041,34	2 185 835,52	0,1
466	424 030,51	2 185 876,07	0,1
467	424 019,61	2 185 916,68	0,1
468	424 008,76	2 185 957,23	0,1
469	423 996,30	2 186 003,52	0,1
470	423 949,93	2 186 016,09	0,1
471	423 909,42	2 186 027,10	0,1
472	423 868,91	2 186 038,04	0,1
473	423 834,41	2 186 047,49	0,1
474	423 825,65	2 186 082,18	0,1
475	423 815,28	2 186 123,36	0,1
476	423 804,89	2 186 164,59	0,1
477	423 794,51	2 186 205,86	0,1
478	423 784,15	2 186 246,96	0,1
479	423 773,80	2 186 288,19	0,1
480	423 763,44	2 186 329,41	0,1
481	423 753,10	2 186 370,53	0,1
482	423 742,68	2 186 411,79	0,1
483	423 732,38	2 186 453,01	0,1
484	423 721,93	2 186 494,32	0,1
485	423 701,22	2 186 576,43	0,1
486	423 679,21	2 186 663,89	0,1
487	423 657,31	2 186 751,21	0,1
488	423 635,17	2 186 838,33	0,1
489	423 613,42	2 186 925,55	0,1
490	423 591,61	2 187 012,47	0,1
491	423 569,63	2 187 099,68	0,1
492	423 547,72	2 187 186,71	0,1
493	423 533,41	2 187 246,04	0,1
494	423 508,99	2 187 279,66	0,1
495	423 459,44	2 187 347,52	0,1
496	423 496,14	2 187 403,06	0,1
497	423 483,60	2 187 457,23	0,1
498	423 474,48	2 187 494,20	0,1
499	423 444,76	2 187 520,55	0,1
500	423 419,98	2 187 561,71	0,1
501	423 398,81	2 187 596,58	0,1
502	423 383,31	2 187 621,93	0,1
503	423 359,59	2 187 662,46	0,1
504	423 340,42	2 187 694,49	0,1
505	423 307,98	2 187 749,51	0,1
506	423 290,11	2 187 778,95	0,1
507	423 265,75	2 187 820,56	0,1
508	423 236,99	2 187 868,77	0,1
509	423 202,33	2 187 927,37	0,1
510	423 166,85	2 187 985,46	0,1
511	423 147,63	2 188 019,07	0,1
512	423 122,72	2 188 060,83	0,1
513	423 097,89	2 188 102,54	0,1



514	423 073,02	2 188 144,18	0,1
515	423 048,17	2 188 185,90	0,1
516	423 023,33	2 188 227,56	0,1
517	422 998,46	2 188 269,24	0,1
518	422 973,63	2 188 310,91	0,1
519	422 948,76	2 188 352,59	0,1
520	422 923,96	2 188 394,25	0,1
521	422 899,03	2 188 435,94	0,1
522	422 874,20	2 188 477,65	0,1
523	422 849,35	2 188 519,36	0,1
524	422 824,46	2 188 561,02	0,1
525	422 799,59	2 188 602,71	0,1
526	422 774,78	2 188 644,41	0,1
527	422 749,91	2 188 686,07	0,1
528	422 725,11	2 188 727,74	0,1
529	422 700,27	2 188 769,39	0,1
530	422 675,38	2 188 811,14	0,1
531	422 650,53	2 188 852,78	0,1
532	422 625,64	2 188 894,47	0,1
533	422 600,83	2 188 936,17	0,1
534	422 575,96	2 188 977,90	0,1
535	422 551,09	2 189 019,55	0,1
536	422 526,22	2 189 061,15	0,1
537	422 501,43	2 189 102,84	0,1
538	422 476,56	2 189 144,57	0,1
539	422 451,69	2 189 186,27	0,1
540	422 426,80	2 189 227,96	0,1
541	422 401,94	2 189 269,66	0,1
542	422 377,07	2 189 311,36	0,1
543	422 352,20	2 189 353,06	0,1
544	422 327,33	2 189 394,76	0,1
545	422 302,46	2 189 436,46	0,1
546	422 277,59	2 189 478,16	0,1
547	422 252,72	2 189 519,86	0,1
548	422 227,85	2 189 561,56	0,1
549	422 202,98	2 189 603,26	0,1
550	422 178,11	2 189 644,96	0,1
551	422 153,24	2 189 686,66	0,1
552	422 128,37	2 189 728,36	0,1
553	422 103,50	2 189 770,06	0,1
554	422 78,63	2 189 811,76	0,1
555	422 53,76	2 189 853,46	0,1
556	422 28,89	2 189 895,16	0,1
557	422 3,02	2 189 936,86	0,1
558	421 78,15	2 189 978,56	0,1
559	421 53,28	2 190 020,26	0,1
560	421 28,41	2 190 061,96	0,1
561	421 03,54	2 190 103,66	0,1
562	420 78,67	2 190 145,36	0,1
563	420 53,80	2 190 187,06	0,1
564	420 28,93	2 190 228,76	0,1
565	420 04,06	2 190 270,46	0,1
566	419 79,19	2 190 312,16	0,1
567	419 54,32	2 190 353,86	0,1
568	419 29,45	2 190 395,56	0,1
569	419 04,58	2 190 437,26	0,1
570	418 79,71	2 190 478,96	0,1
571	418 54,84	2 190 520,66	0,1
572	418 29,97	2 190 562,36	0,1
573	418 05,10	2 190 604,06	0,1
574	417 80,23	2 190 645,76	0,1
575	417 55,36	2 190 687,46	0,1
576	417 30,49	2 190 729,16	0,1
577	417 05,62	2 190 770,86	0,1
578	416 80,75	2 190 812,56	0,1
579	416 55,88	2 190 854,26	0,1
580	416 31,01	2 190 895,96	0,1
581	416 06,14	2 190 937,66	0,1
582	415 81,27	2 190 979,36	0,1
583	415 56,40	2 191 021,06	0,1
584	415 31,53	2 191 062,76	0,1
585	415 06,66	2 191 104,46	0,1
586	414 81,79	2 191 146,16	0,1
587	414 56,92	2 191 187,86	0,1
588	414 32,05	2 191 229,56	0,1

589	423 513,97	2 187 237,07	0,1
590	423 527,33	2 187 181,68	0,1
591	423 549,27	2 187 094,54	0,1
592	423 571,25	2 187 007,35	0,1
593	423 593,05	2 186 920,45	0,1
594	423 614,80	2 186 833,21	0,1
595	423 636,95	2 186 746,07	0,1
596	423 658,85	2 186 658,77	0,1
597	423 680,86	2 186 571,30	0,1
598	423 701,56	2 186 489,18	0,1
599	423 712,02	2 186 447,89	0,1
600	423 722,31	2 186 406,67	0,1
601	423 732,73	2 186 365,41	0,1
602	423 743,08	2 186 324,29	0,1
603	423 753,43	2 186 283,08	0,1
604	423 763,79	2 186 241,83	0,1
605	423 774,14	2 186 200,74	0,1
606	423 784,53	2 186 159,46	0,1
607	423 794,92	2 186 118,23	0,1
608	423 805,29	2 186 077,04	0,1
609	423 815,05	2 186 030,48	0,1
610	423 863,40	2 186 017,77	0,1
611	423 903,93	2 186 006,83	0,1
612	423 944,44	2 185 995,82	0,1
613	423 979,16	2 185 986,41	0,1
614	423 988,48	2 185 951,78	0,1
615	423 999,33	2 185 911,24	0,1
616	424 010,22	2 185 870,65	0,1
617	424 021,06	2 185 830,08	0,1
618	424 031,92	2 185 789,55	0,1
619	424 044,01	2 185 744,66	0,1
620	424 084,87	2 185 722,52	0,1
621	424 121,81	2 185 702,54	0,1
622	424 158,75	2 185 682,62	0,1
623	424 195,68	2 185 662,71	0,1
624	424 232,76	2 185 642,65	0,1
625	424 270,00	2 185 623,90	0,1
626	424 306,50	2 185 602,19	0,1
627	424 343,24	2 185 580,20	0,1
628	424 379,97	2 185 558,21	0,1
629	424 416,80	2 185 536,19	0,1
630	424 453,49	2 185 514,20	0,1
631	424 490,23	2 185 492,23	0,1
632	424 526,99	2 185 470,19	0,1
633	424 563,75	2 185 448,24	0,1
634	424 600,53	2 185 426,26	0,1
635	424 637,31	2 185 404,20	0,1
636	424 674,06	2 185 382,22	0,1
637	424 710,76	2 185 360,24	0,1
638	424 747,50	2 185 338,23	0,1
639	424 784,26	2 185 316,28	0,1
640	424 821,00	2 185 294,29	0,1
641	424 857,76	2 185 272,25	0,1
642	424 894,50	2 185 250,25	0,1
643	424 931,25	2 185 228,24	0,1
644	424 967,97	2 185 206,27	0,1
645	425 004,77	2 185 184,31	0,1
646	425 041,54	2 185 162,23	0,1
647	425 078,31	2 185 140,23	0,1
648	425 115,00	2 185 118,30	0,1
649	425 151,79	2 185 096,25	0,1
650	425 188,52	2 185 074,29	0,1
651	425 225,25	2 185 052,31	0,1
652	425 261,98	2 185 030,30	0,1
653	425 293,94	2 185 011,19	0,1
654	425 275,58	2 184 995,31	0,1
655	425 246,36	2 184 971,07	0,1
656	425 212,81	2 184 943,73	0,1
657	425 179,64	2 184 916,48	0,1
658	425 153,03	2 184 894,76	0,1
659	425 115,97	2 184 863,88	0,1
660	425 095,49	2 184 847,22	0,1
661	425 065,45	2 184 822,43	0,1
662	425 035,24	2 184 797,66	0,1
663	425 005,06	2 184 772,91	0,1



664	424 974,96	2 184 748,10	0,1
665	424 944,80	2 184 723,31	0,1
666	424 914,61	2 184 698,50	0,1
667	424 882,79	2 184 672,18	0,1
668	424 862,67	2 184 631,00	0,1
669	424 845,11	2 184 594,11	0,1
670	424 827,24	2 184 557,28	0,1
671	424 809,36	2 184 520,56	0,1
672	424 791,34	2 184 483,74	0,1
673	424 773,44	2 184 446,99	0,1
674	424 755,65	2 184 410,15	0,1
675	424 737,55	2 184 373,30	0,1
676	424 719,57	2 184 336,52	0,1
677	424 701,58	2 184 299,80	0,1
678	424 683,74	2 184 263,01	0,1
679	424 665,78	2 184 226,17	0,1
680	424 629,93	2 184 152,68	0,1
681	424 612,06	2 184 115,78	0,1
682	424 594,11	2 184 079,06	0,1
683	424 576,04	2 184 042,22	0,1
684	424 558,02	2 184 005,37	0,1
685	424 540,16	2 183 968,74	0,1
686	424 522,29	2 183 931,89	0,1
687	424 504,44	2 183 895,08	0,1
688	424 486,50	2 183 858,31	0,1
689	424 468,45	2 183 821,56	0,1
690	424 450,49	2 183 784,69	0,1
691	424 432,59	2 183 747,96	0,1
692	424 414,64	2 183 711,32	0,1
693	424 396,65	2 183 674,35	0,1
694	424 378,84	2 183 637,53	0,1
695	424 360,86	2 183 600,73	0,1
696	424 342,98	2 183 563,92	0,1
697	424 326,57	2 183 530,54	0,1
698	424 307,09	2 183 490,33	0,1
699	424 225,59	2 183 324,59	0,1
700	424 204,25	2 183 280,63	0,1
701	424 182,55	2 183 236,51	0,1
702	424 166,42	2 183 203,92	0,1
703	424 145,59	2 183 161,53	0,1
704	424 142,69	2 183 098,79	0,1
705	424 139,45	2 183 020,74	0,1
706	424 137,20	2 182 973,45	0,1
707	424 134,57	2 182 905,46	0,1
708	424 132,94	2 182 869,20	0,1
709	424 131,37	2 182 826,46	0,1
710	424 129,19	2 182 772,90	0,1
711	424 126,52	2 182 711,86	0,1
712	424 124,12	2 182 659,78	0,1
713	424 122,36	2 182 613,94	0,1
714	424 120,16	2 182 562,93	0,1
715	424 118,10	2 182 511,98	0,1
716	424 115,92	2 182 460,87	0,1
717	424 113,76	2 182 409,79	0,1
718	424 111,60	2 182 358,75	0,1
719	424 109,54	2 182 307,65	0,1
720	424 107,40	2 182 256,71	0,1
721	424 105,22	2 182 205,68	0,1
722	424 103,14	2 182 154,61	0,1
723	424 100,99	2 182 103,57	0,1
724	424 098,88	2 182 052,50	0,1
725	424 096,75	2 182 001,41	0,1
726	424 094,77	2 181 954,50	0,1
727	424 062,72	2 181 922,17	0,1
728	424 027,87	2 181 886,87	0,1
729	423 992,92	2 181 851,69	0,1
730	423 957,93	2 181 816,26	0,1
731	423 923,08	2 181 780,86	0,1
732	423 888,17	2 181 745,41	0,1
733	423 853,24	2 181 710,21	0,1
734	423 818,18	2 181 674,78	0,1
735	423 783,32	2 181 639,44	0,1
736	423 748,49	2 181 604,22	0,1
737	423 713,72	2 181 568,90	0,1
738	423 678,82	2 181 533,57	0,1

739	423 643,78	2 181 498,18	0,1
740	423 608,80	2 181 462,87	0,1
741	423 573,88	2 181 427,52	0,1
742	423 539,09	2 181 392,27	0,1
743	423 504,05	2 181 356,82	0,1
744	423 469,17	2 181 321,58	0,1
745	423 434,11	2 181 286,19	0,1
746	423 399,33	2 181 250,83	0,1
747	423 364,38	2 181 215,45	0,1
748	423 326,28	2 181 175,58	0,1
749	423 337,78	2 181 127,03	0,1
750	423 348,05	2 181 084,20	0,1
751	423 358,36	2 181 041,23	0,1
752	423 368,64	2 180 998,37	0,1
753	423 379,00	2 180 955,11	0,1
754	423 388,84	2 180 912,54	0,1
755	423 398,50	2 180 870,08	0,1
756	423 408,72	2 180 827,04	0,1
757	423 419,03	2 180 784,24	0,1
758	423 429,17	2 180 741,17	0,1
759	423 440,29	2 180 698,63	0,1
760	423 438,28	2 180 698,23	0,1
761	423 365,17	2 180 691,26	0,1
762	423 283,73	2 180 682,07	0,1
763	423 200,37	2 180 673,25	0,1
764	423 117,94	2 180 664,24	0,1
765	423 056,61	2 180 657,16	0,1
766	423 021,82	2 180 654,38	0,1
767	423 014,77	2 180 695,83	0,1
768	423 005,69	2 180 746,24	0,1
769	422 996,58	2 180 796,55	0,1
770	422 987,46	2 180 846,84	0,1
771	422 980,53	2 180 886,06	0,1
772	422 969,33	2 180 946,94	0,1
773	422 967,99	2 180 964,31	0,1
774	422 947,05	2 180 962,68	0,1
775	422 948,48	2 180 944,22	0,1
776	422 959,87	2 180 882,34	0,1
777	422 966,79	2 180 843,14	0,1
778	422 975,92	2 180 792,81	0,1
779	422 985,02	2 180 742,52	0,1
780	422 994,09	2 180 692,21	0,1
781	423 000,84	2 180 652,52	0,1
782	422 882,13	2 180 641,15	0,1
783	422 878,13	2 180 640,69	0,1
784	422 779,89	2 180 631,29	0,1
785	422 678,38	2 180 621,57	0,1
786	422 579,80	2 180 610,98	0,1
787	422 491,22	2 180 605,73	0,1
788	422 474,35	2 180 606,18	0,1
789	422 473,79	2 180 585,19	0,1
790	422 491,56	2 180 584,71	0,1
791	422 581,54	2 180 590,04	0,1
792	422 680,51	2 180 600,68	0,1
793	422 781,90	2 180 610,38	0,1
794	422 880,33	2 180 619,81	0,1
795	422 884,34	2 180 620,27	0,1
796	423 014,00	2 180 632,68	0,1
797	423 058,65	2 180 636,26	0,1
798	423 120,29	2 180 643,37	0,1
799	423 202,61	2 180 652,37	0,1
800	423 286,01	2 180 661,19	0,1
801	423 367,34	2 180 670,37	0,1
802	423 441,31	2 180 677,42	0,1
803	423 445,32	2 180 678,21	0,1
804	423 455,44	2 180 634,13	0,1
805	423 467,30	2 180 582,25	0,1
806	423 479,25	2 180 530,39	0,1
807	423 491,16	2 180 478,51	0,1
808	423 503,09	2 180 426,66	0,1
809	423 514,96	2 180 374,87	0,1
810	423 526,85	2 180 322,95	0,1
811	423 538,79	2 180 271,07	0,1
812	423 550,65	2 180 219,23	0,1
813	423 562,59	2 180 167,38	0,1



814	423 574,45	2 180 115,52	0,1
815	423 586,40	2 180 063,66	0,1
816	423 598,26	2 180 011,74	0,1
817	423 610,18	2 179 959,92	0,1
818	423 622,12	2 179 908,02	0,1
819	423 633,98	2 179 856,18	0,1
820	423 645,88	2 179 804,33	0,1
821	423 657,78	2 179 752,49	0,1
822	423 669,66	2 179 700,61	0,1
823	423 681,58	2 179 648,76	0,1
824	423 693,48	2 179 596,89	0,1
825	423 705,35	2 179 545,03	0,1
826	423 717,29	2 179 493,18	0,1
827	423 729,15	2 179 441,31	0,1
828	423 741,08	2 179 389,45	0,1
829	423 752,95	2 179 337,59	0,1
830	423 764,87	2 179 285,75	0,1
831	423 776,73	2 179 233,90	0,1
832	423 788,65	2 179 181,98	0,1
833	423 800,54	2 179 130,17	0,1
834	423 812,16	2 179 078,46	0,1
835	423 820,44	2 179 036,77	0,1
836	423 718,61	2 179 017,87	0,1
837	423 607,95	2 178 997,50	0,1
838	423 508,15	2 178 978,23	0,1
839	423 428,40	2 178 962,69	0,1
840	423 415,83	2 178 961,16	0,1
841	423 418,38	2 178 940,31	0,1
842	423 431,69	2 178 941,94	0,1
843	423 512,15	2 178 957,62	0,1
844	423 611,85	2 178 976,86	0,1
845	423 722,43	2 178 997,22	0,1
846	423 824,85	2 179 016,23	0,1
847	423 835,14	2 178 972,14	0,1
848	423 845,44	2 178 920,85	0,1
849	423 819,95	2 178 878,85	0,1
850	423 792,64	2 178 833,53	0,1
851	423 765,16	2 178 788,32	0,1
852	423 738,03	2 178 743,02	0,1
853	423 710,46	2 178 697,38	0,1
854	423 682,84	2 178 651,87	0,1
855	423 655,47	2 178 606,91	0,1
856	423 628,16	2 178 561,52	0,1
857	423 601,55	2 178 517,00	0,1
858	423 569,86	2 178 465,77	0,1
859	423 544,55	2 178 423,69	0,1
860	423 519,44	2 178 382,01	0,1
861	423 494,32	2 178 340,08	0,1
862	423 468,98	2 178 297,91	0,1
863	423 443,97	2 178 255,45	0,1
864	423 418,53	2 178 213,84	0,1
865	423 393,38	2 178 171,23	0,1
866	423 368,08	2 178 128,88	0,1
867	423 342,32	2 178 087,27	0,1
868	423 316,63	2 178 044,42	0,1
869	423 290,81	2 177 999,39	0,1
870	423 269,80	2 177 942,65	0,1
871	423 253,11	2 177 897,67	0,1
872	423 236,42	2 177 853,17	0,1
873	423 219,54	2 177 808,22	0,1
874	423 203,16	2 177 763,49	0,1
875	423 186,43	2 177 718,45	0,1
876	423 169,62	2 177 673,23	0,1
877	423 153,01	2 177 628,09	0,1
878	423 135,80	2 177 582,60	0,1
879	423 118,50	2 177 536,71	0,1
880	423 102,67	2 177 493,58	0,1
881	423 086,37	2 177 449,56	0,1
882	423 069,73	2 177 404,58	0,1
883	423 052,86	2 177 359,10	0,1
884	423 036,00	2 177 314,13	0,1
885	423 019,39	2 177 269,27	0,1
886	423 002,43	2 177 223,47	0,1
887	422 985,52	2 177 177,95	0,1
888	422 968,72	2 177 132,77	0,1

889	422 951,99	2 177 087,53	0,1
890	422 935,07	2 177 042,16	0,1
891	422 918,53	2 176 997,30	0,1
892	422 901,71	2 176 951,93	0,1
893	422 885,15	2 176 907,52	0,1
894	422 868,68	2 176 862,95	0,1
895	422 852,11	2 176 818,49	0,1
896	422 835,42	2 176 774,10	0,1
897	422 819,00	2 176 729,63	0,1
898	422 802,47	2 176 684,13	0,1
899	422 785,80	2 176 639,98	0,1
900	422 769,34	2 176 594,25	0,1
901	422 753,33	2 176 551,29	0,1
902	422 735,24	2 176 503,67	0,1
903	422 719,51	2 176 460,18	0,1
904	422 703,01	2 176 415,82	0,1
905	422 686,15	2 176 371,81	0,1
906	422 668,45	2 176 323,43	0,1
907	422 652,83	2 176 280,21	0,1
908	422 635,81	2 176 235,50	0,1
909	422 618,17	2 176 187,81	0,1
910	422 601,47	2 176 142,62	0,1
911	422 584,64	2 176 097,39	0,1
912	422 567,89	2 176 052,14	0,1
913	422 551,19	2 176 006,92	0,1
914	422 534,42	2 175 961,74	0,1
915	422 517,24	2 175 916,04	0,1
916	422 500,16	2 175 870,40	0,1
917	422 483,05	2 175 824,74	0,1
918	422 465,89	2 175 779,05	0,1
919	422 448,74	2 175 733,37	0,1
920	422 431,60	2 175 687,70	0,1
921	422 414,40	2 175 642,07	0,1
922	422 397,34	2 175 596,28	0,1
923	422 380,23	2 175 550,68	0,1
924	422 363,13	2 175 505,02	0,1
925	422 345,97	2 175 459,33	0,1
926	422 328,46	2 175 412,56	0,1
927	422 318,80	2 175 387,09	0,1
928	422 286,68	2 175 415,50	0,1
929	422 242,10	2 175 453,46	0,1
930	422 197,99	2 175 490,57	0,1
931	422 154,20	2 175 528,28	0,1
932	422 109,39	2 175 566,55	0,1
933	422 102,37	2 175 575,52	0,1
934	422 085,83	2 175 562,58	0,1
935	422 094,15	2 175 551,95	0,1
936	422 140,53	2 175 512,34	0,1
937	422 184,38	2 175 474,57	0,1
938	422 228,53	2 175 437,43	0,1
939	422 272,91	2 175 399,64	0,1
940	422 310,84	2 175 366,10	0,1
941	422 296,39	2 175 328,00	0,1
942	422 279,29	2 175 283,11	0,1
943	422 262,26	2 175 238,20	0,1
944	422 245,18	2 175 193,31	0,1
945	422 228,13	2 175 148,40	0,1
946	422 211,03	2 175 103,49	0,1
947	422 195,02	2 175 060,72	0,1
948	422 175,05	2 175 008,49	0,1
949	422 143,52	2 174 967,18	0,1
950	422 116,77	2 174 933,90	0,1
951	422 089,34	2 174 899,02	0,1
952	422 062,00	2 174 864,19	0,1
953	422 034,59	2 174 829,38	0,1
954	422 007,21	2 174 794,55	0,1
955	421 979,86	2 174 759,75	0,1
956	421 952,48	2 174 724,91	0,1
957	421 925,16	2 174 690,12	0,1
958	421 897,76	2 174 655,30	0,1
959	421 870,41	2 174 620,47	0,1
960	421 842,97	2 174 585,61	0,1
961	421 815,63	2 174 550,81	0,1
962	421 792,07	2 174 520,50	0,1
963	421 768,42	2 174 490,01	0,1



964	421 736,32	2 174 449,40	0,1
965	421 708,50	2 174 413,33	0,1
966	421 677,75	2 174 374,14	0,1
967	421 645,62	2 174 332,85	0,1
968	421 628,14	2 174 310,62	0,1
969	421 612,70	2 174 291,23	0,1
970	421 587,83	2 174 259,21	0,1
971	421 570,94	2 174 237,84	0,1
972	421 553,55	2 174 215,58	0,1
973	421 528,69	2 174 184,09	0,1
974	421 488,65	2 174 133,24	0,1
975	421 466,27	2 174 104,49	0,1
976	421 431,42	2 174 060,90	0,1
977	421 408,39	2 174 030,14	0,1
978	421 345,39	2 173 953,53	0,1
979	421 286,99	2 173 882,20	0,1
980	421 224,04	2 173 805,58	0,1
981	421 162,52	2 173 727,37	0,1
982	421 116,85	2 173 704,82	0,1
983	421 093,19	2 173 693,12	0,1
984	421 049,13	2 173 735,76	0,1
985	421 003,18	2 173 780,35	0,1
986	420 920,77	2 173 860,87	0,1
987	420 903,09	2 173 875,25	0,1
988	420 889,84	2 173 858,96	0,1
989	420 906,78	2 173 845,18	0,1
990	420 988,53	2 173 765,31	0,1
991	421 034,52	2 173 720,68	0,1
992	421 089,23	2 173 667,73	0,1
993	421 126,15	2 173 685,99	0,1

994	421 176,08	2 173 710,65	0,1
995	421 240,41	2 173 792,43	0,1
996	421 303,23	2 173 868,89	0,1
997	421 361,62	2 173 940,21	0,1
998	421 418,61	2 174 009,50	0,1
999	421 445,02	2 173 992,11	0,1
1000	421 491,42	2 173 962,37	0,1
1001	421 539,90	2 173 931,26	0,1
1002	421 571,92	2 173 910,77	0,1
1003	421 615,10	2 173 882,59	0,1
1004	421 653,37	2 173 858,28	0,1
1005	421 695,03	2 173 831,60	0,1
1006	421 733,45	2 173 806,94	0,1
1007	421 772,39	2 173 781,72	0,1
1008	421 819,22	2 173 751,33	0,1
1009	421 863,00	2 173 722,89	0,1
1010	421 902,32	2 173 696,05	0,1
1011	421 921,29	2 173 661,73	0,1
1012	421 945,11	2 173 619,27	0,1
1013	421 979,54	2 173 558,17	0,1
1014	421 996,30	2 173 527,83	0,1
1015	422 019,77	2 173 485,91	0,1
1016	422 037,84	2 173 453,12	0,1
1017	422 064,06	2 173 405,86	0,1
1018	422 086,80	2 173 365,13	0,1
1019	422 109,85	2 173 323,12	0,1
1020	422 128,39	2 173 290,53	0,1
1021	422 154,13	2 173 244,43	0,1
1022	422 178,69	2 173 200,50	0,1
1023	422 203,85	2 173 154,96	0,1
1024	422 224,87	2 173 117,69	0,1
1025	422 247,89	2 173 076,94	0,1
1026	422 272,26	2 173 033,10	0,1
1027	422 293,58	2 172 995,34	0,1
1028	422 317,45	2 172 952,09	0,1
1029	422 340,39	2 172 910,62	0,1
1030	422 362,82	2 172 870,23	0,1
1031	422 391,53	2 172 818,58	0,1
1032	422 412,30	2 172 781,16	0,1
1033	422 434,60	2 172 741,23	0,1
1034	422 456,87	2 172 701,11	0,1
1035	422 480,52	2 172 658,12	0,1
1036	422 503,95	2 172 615,81	0,1
1037	422 523,26	2 172 580,70	0,1
1038	422 548,71	2 172 535,07	0,1
1039	422 573,58	2 172 490,14	0,1
1040	422 598,40	2 172 445,66	0,1
1041	422 623,19	2 172 401,51	0,1
1042	422 644,81	2 172 362,32	0,1
1043	422 666,40	2 172 323,05	0,1
1044	422 688,08	2 172 283,81	0,1
1045	422 709,68	2 172 244,53	0,1
1046	422 735,66	2 172 197,84	0,1
1047	422 753,54	2 172 166,12	0,1
1048	422 782,44	2 172 113,53	0,1
1049	422 804,72	2 172 073,42	0,1
1050	422 829,37	2 172 028,68	0,1
1051	422 853,25	2 171 985,38	0,1
1052	422 878,31	2 171 940,56	0,1
1053	422 912,69	2 171 878,40	0,1
1054	422 933,19	2 171 840,92	0,1
1055	422 958,05	2 171 796,70	0,1
1056	422 988,67	2 171 741,98	0,1
1057	423 014,51	2 171 695,43	0,1
1058	423 040,18	2 171 648,58	0,1
1059	423 065,86	2 171 602,73	0,1
1060	423 057,49	2 171 554,43	0,1
1061	423 049,68	2 171 508,74	0,1
1062	423 041,02	2 171 457,80	0,1
1063	423 032,42	2 171 408,99	0,1
1064	423 024,58	2 171 362,96	0,1
1065	423 017,32	2 171 319,71	0,1
1066	423 009,93	2 171 278,82	0,1
1067	423 001,70	2 171 229,03	0,1



1068	422 992,98	2 171 177,50	0,1
1069	422 984,59	2 171 129,34	0,1
1070	422 976,54	2 171 081,50	0,1
1071	422 968,38	2 171 033,39	0,1
1072	422 960,95	2 170 991,08	0,1
1073	422 952,54	2 170 941,76	0,1
1074	422 916,86	2 170 899,27	0,1
1075	422 885,36	2 170 862,57	0,1
1076	422 850,50	2 170 823,94	0,1
1077	422 816,94	2 170 784,16	0,1
1078	422 776,12	2 170 775,58	0,1
1079	422 734,96	2 170 767,09	0,1
1080	422 699,71	2 170 759,62	0,1
1081	422 666,21	2 170 752,75	0,1
1082	422 619,06	2 170 743,88	0,1
1083	422 570,14	2 170 733,35	0,1
1084	422 546,16	2 170 678,32	0,1
1	422 545,20	2 170 663,49	0,1
Вырез 1			
1085	421 154,76	2 173 710,08	0,1
1086	421 152,30	2 173 715,43	0,1
1087	421 146,87	2 173 712,94	0,1
1088	421 149,33	2 173 707,58	0,1
1085	421 154,76	2 173 710,08	0,1
Вырез 2			
1089	420 901,77	2 173 858,81	0,1
1090	420 906,67	2 173 861,67	0,1
1091	420 904,17	2 173 865,96	0,1
1092	420 899,27	2 173 863,10	0,1
1089	420 901,77	2 173 858,81	0,1
Вырез 3			
1093	423 428,36	2 178 949,57	0,1
1094	423 426,55	2 178 954,43	0,1
1095	423 422,13	2 178 952,79	0,1
1096	423 423,93	2 178 947,93	0,1
1093	423 428,36	2 178 949,57	0,1
Вырез 4			
1097	422 961,93	2 180 952,44	0,1
1098	422 960,78	2 180 957,97	0,1
1099	422 953,62	2 180 956,48	0,1
1100	422 954,77	2 180 950,95	0,1
1097	422 961,93	2 180 952,44	0,1
Вырез 5			
1101	422 485,67	2 180 592,79	0,1
1102	422 484,83	2 180 598,49	0,1
1103	422 479,85	2 180 597,77	0,1
1104	422 480,68	2 180 592,06	0,1
1101	422 485,67	2 180 592,79	0,1
Вырез 6			
1105	423 442,76	2 187 504,84	0,1
1106	423 445,40	2 187 509,99	0,1
1107	423 440,99	2 187 512,25	0,1
1108	423 438,35	2 187 507,10	0,1
1105	423 442,76	2 187 504,84	0,1

Кадастровый инженер



Лысенко Е.Э



Утверждена
Постановлением Администрации
Холмского муниципального района
от _____ № _____

Схема границ размещения публичного сервитута

Объект: "ВД-10 кв.Д-1 ПС Холм"

Местоположение: Новгородская область, Холмского район

(информация об объекте)

Кадастровые кварталы: 53:19:0010443; 53:19:0070101; 53:19:0070201; 53:19:0070202; 53:19:0070301; 53:19:0071401; 53:19:0071501; 53:19:0071601; 53:19:0071602; 53:19:0071901;

53:19:0072001; 53:19:0072102; 53:19:0072104; 53:19:0072106; 53:19:0072107

Кадастровые номера земельных участков: 53:19:0000000:68; 53:19:0070101:34; 53:19:0070101:35; 53:19:0070201:12; 53:19:0070201:14; 53:19:0070202:11; 53:19:0070202:15;

53:19:0070301:28; 53:19:0070301:41; 53:19:0071401:24; 53:19:0071501:25; 53:19:0071602:2; 53:19:0071901:27; 53:19:0072001:32; 53:19:0072104:3;


53:19:0072104:8; 53:19:0072106:16; 53:19:0072107:53; 53:19:0072107:54

Система координат: МСК-53 (Зона 2);

Каталог координат: Приложение 1

Площадь сервитута: 530 973 кв.м

Схема расположения листов

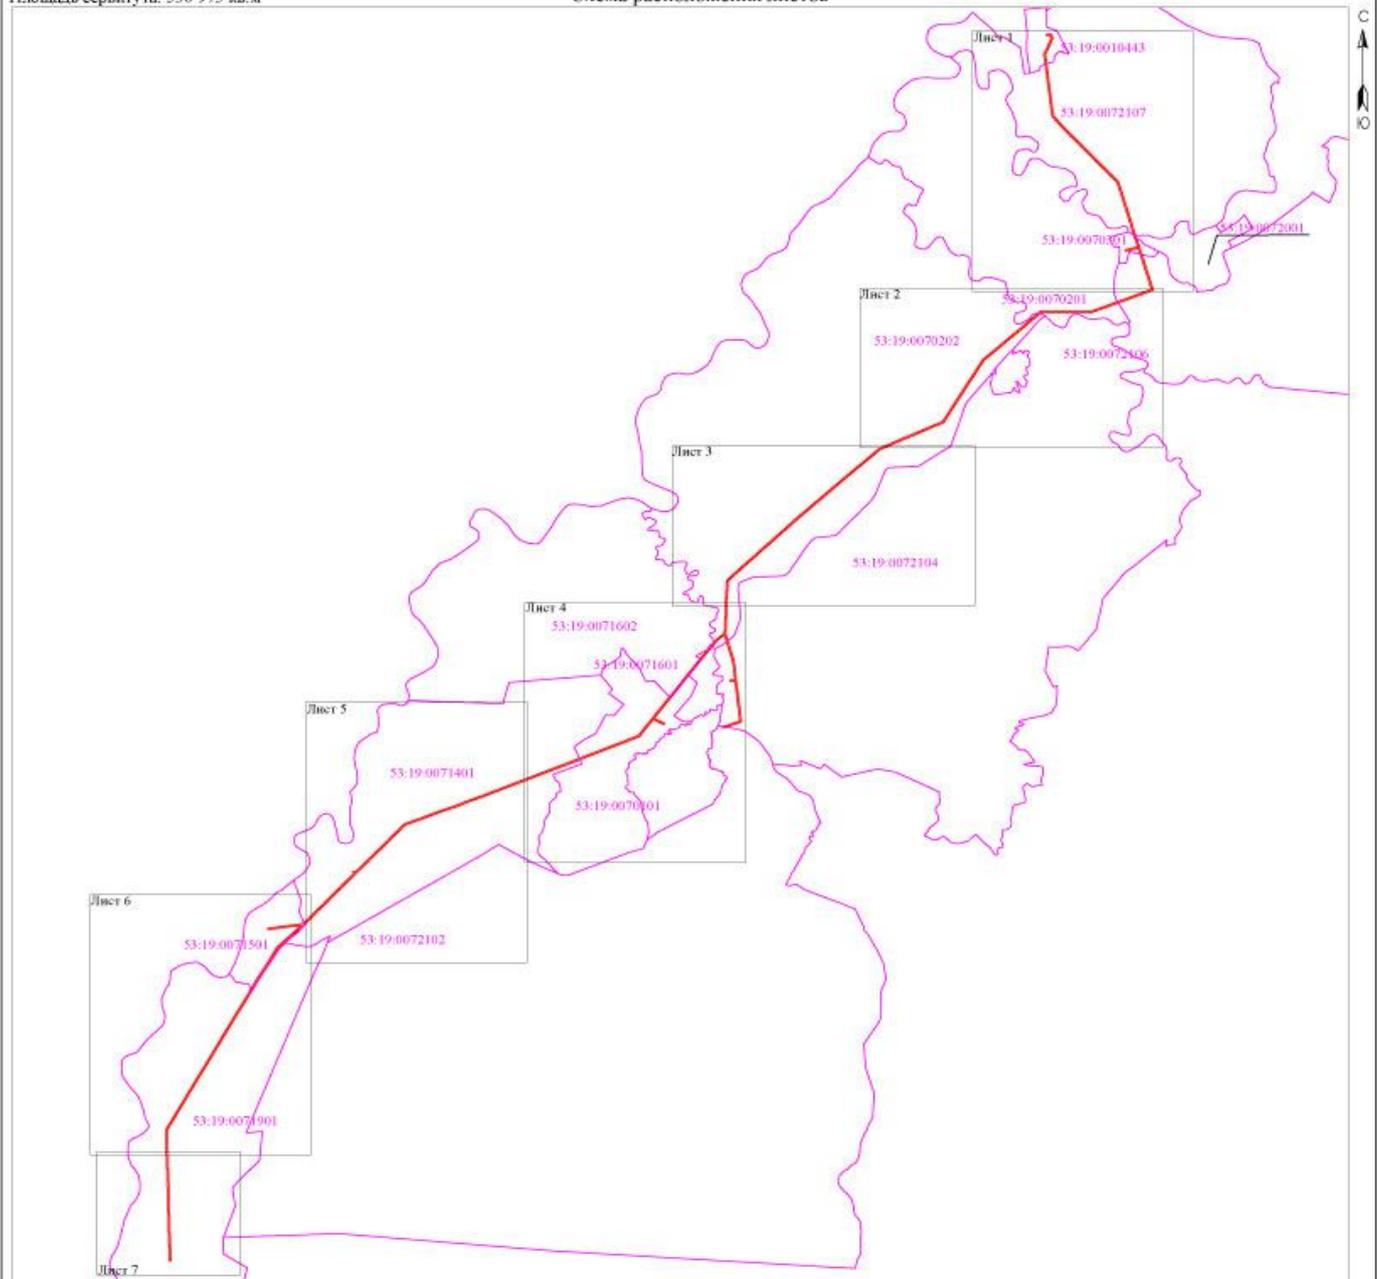

Масштаб 1:60 000

- Используемые условные знаки и обозначения:
- граница публичного сервитута;
 - граница кадастровых кварталов по сведениям ЕГРН;
 - 53:19:0072107 - номер кадастрового квартала по сведениям ЕГРН.

Подпись _____




/Е.Э. Лысенко/

Дата "08" февраля 2022 г.



Лист 1

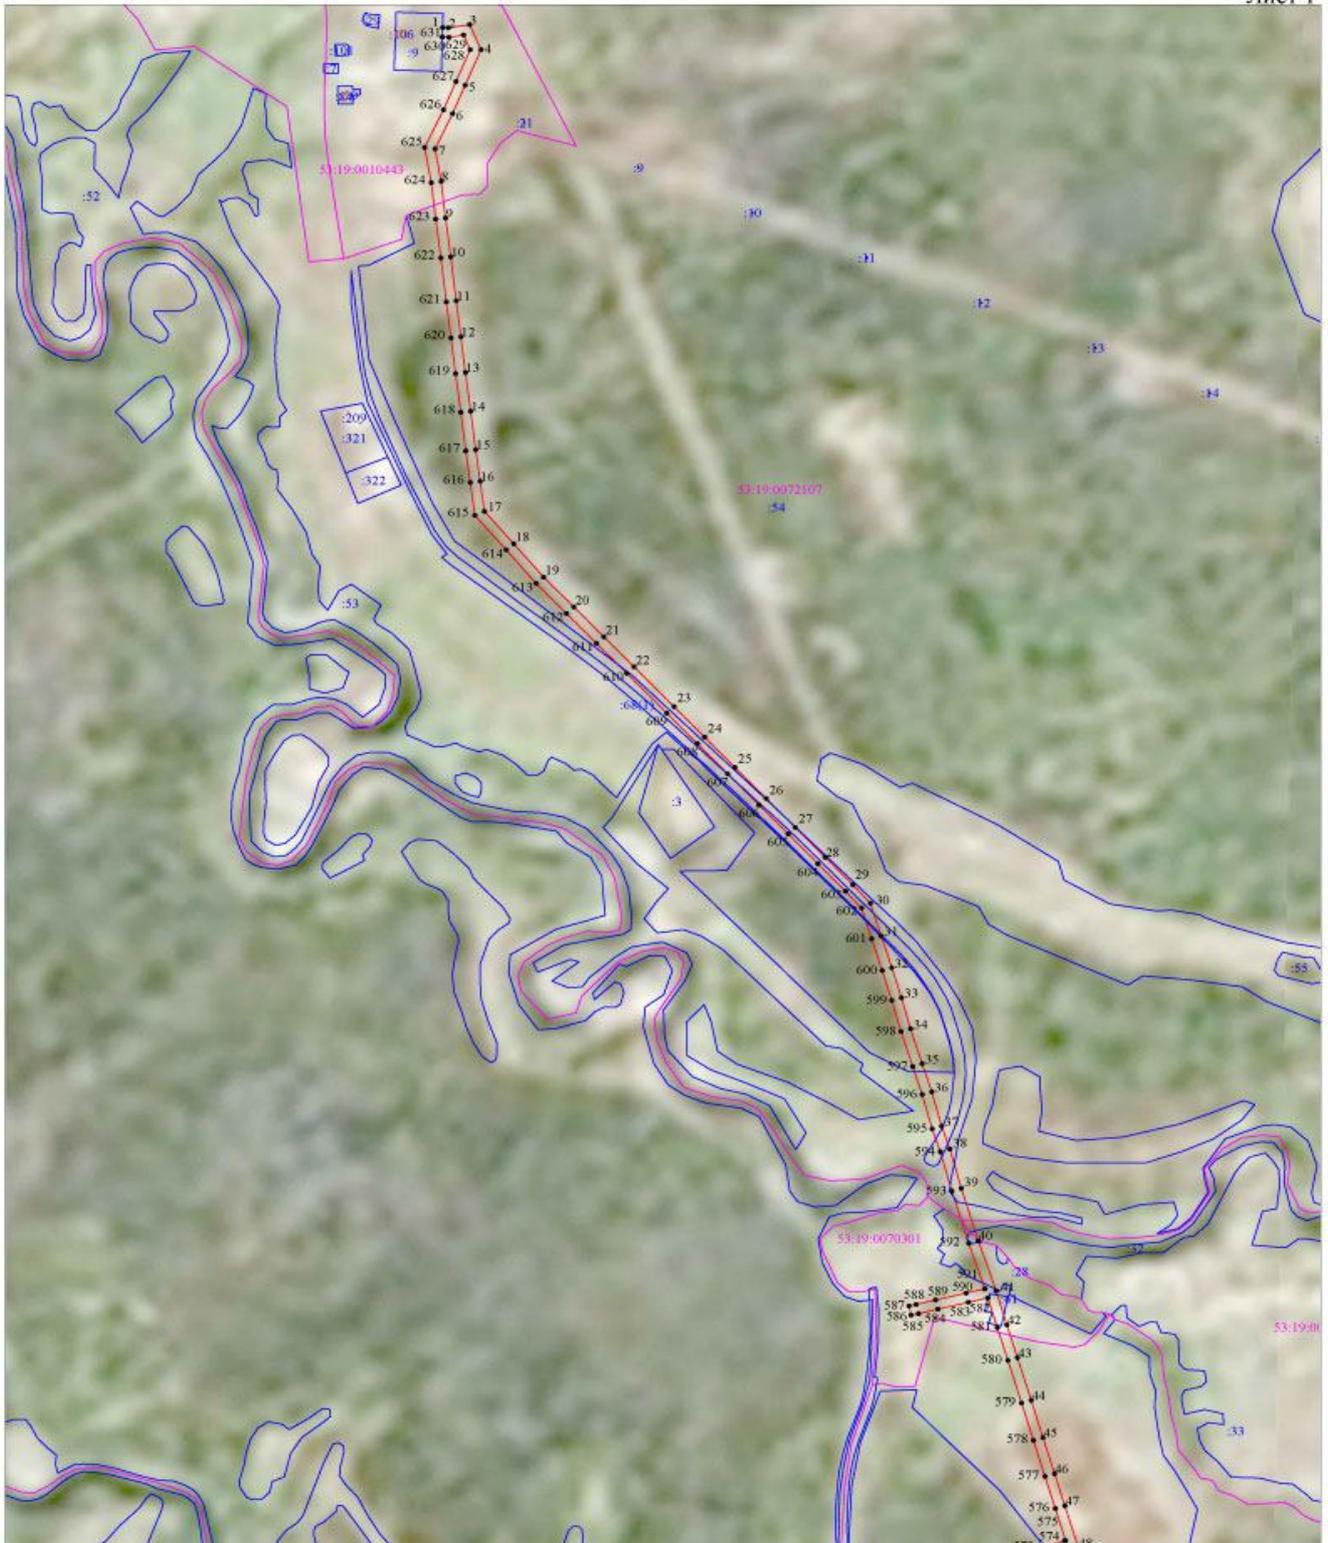

Масштаб 1:10 000

- Используемые условные знаки и обозначения:
- граница публичного сервитута;
 - граница земельных участков по сведениям ЕГРН;
 - граница кадастровых кварталов по сведениям ЕГРН;
 - характерная точка границ публичного сервитута;
 - номер кадастрового квартала по сведениям ЕГРН;
 - номер земельного участка по сведениям ЕГРН;
 - номер поворотной точки границы публичного сервитута.



- Исходные данные указаны ниже в обозначении:
- граница дубового серпуха;
 - граница земляных участков по сведениям ЕПН;
 - граница кадастров, выделено по сведениям ЕПН;
 - контрольная точка границ дубового серпуха;
 - номер кадастрового выдела по сведениям ЕПН;
 - номер земельного участка по сведениям ЕПН;
 - номер контрольной точки границы дубового серпуха.
- 53:10:06/02/011
12
1


Масштаб 1:10 000





- Исходящие условные знаки и обозначения:
- Граница пробного участка;
 - Граница земельного участка по сведениям ЕГРН;
 - Граница кадастровых кварталов по сведениям ЕГРН;
 - Запретная точка границ пробного участка;
 - Номер кадастрового квартала по сведениям ЕГРН;
 - Номер земельного участка по сведениям ЕГРН;
 - Номер ленточной точки границ пробного участка.
- 53:04:002011
12
1


Масштаб 1:10 000

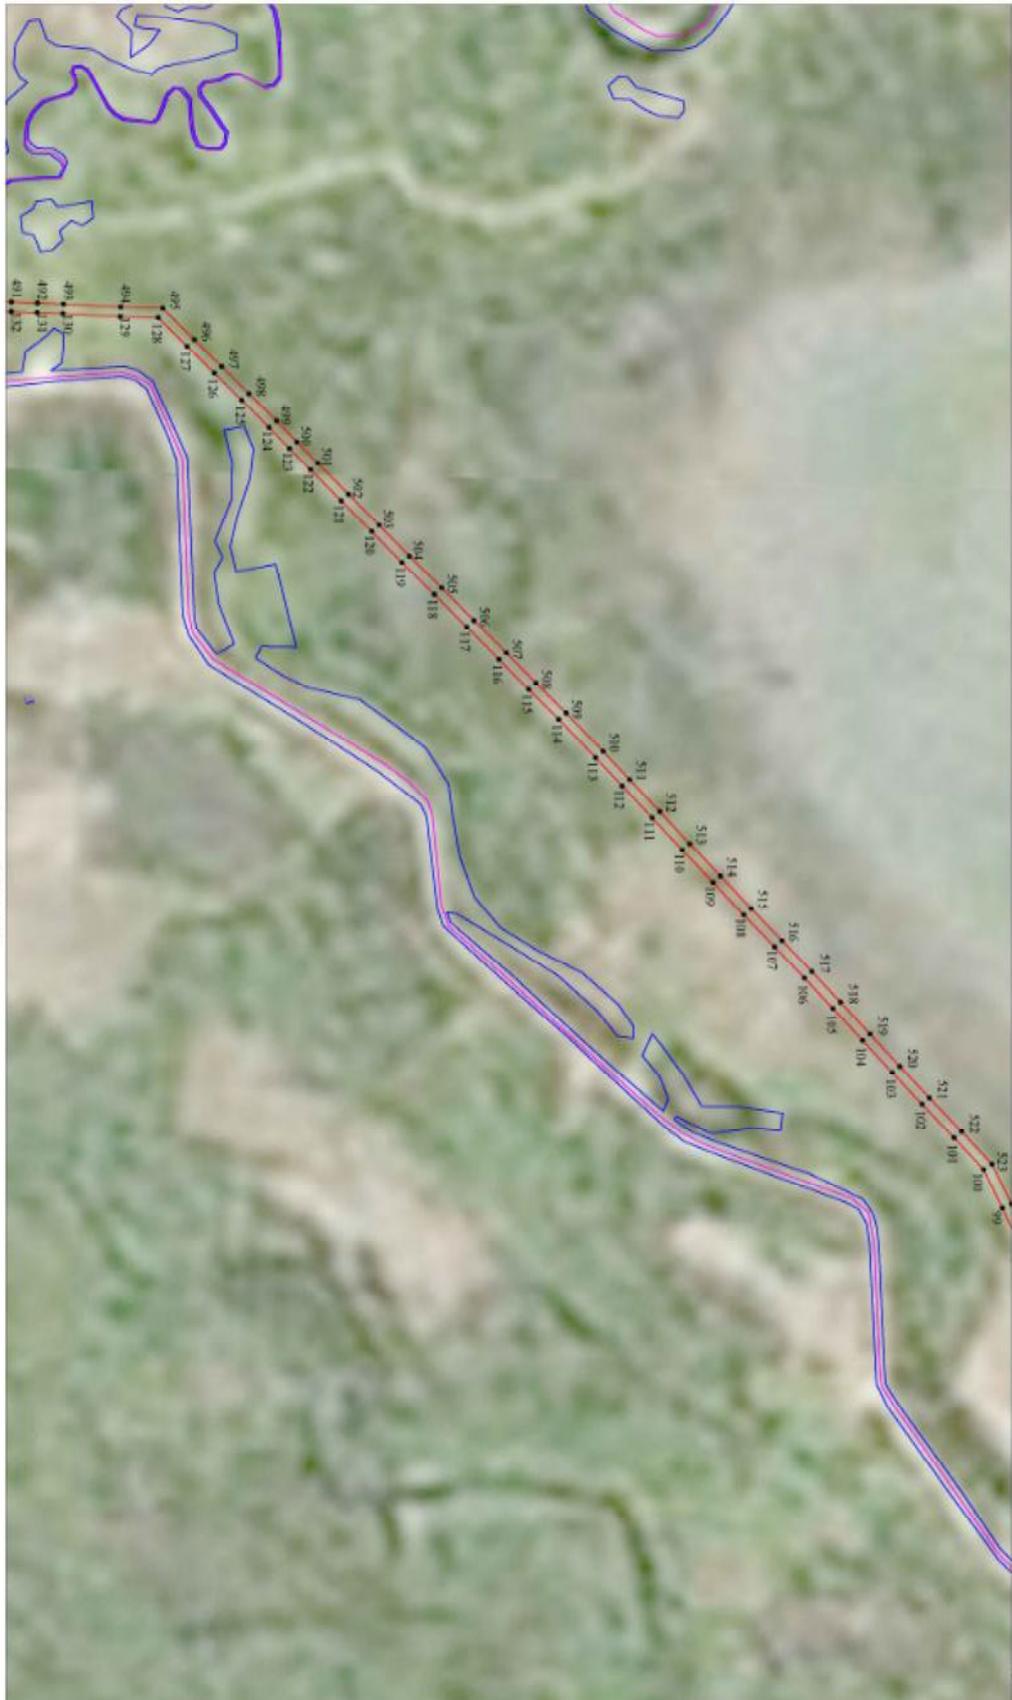

Лист 3



Лист 4

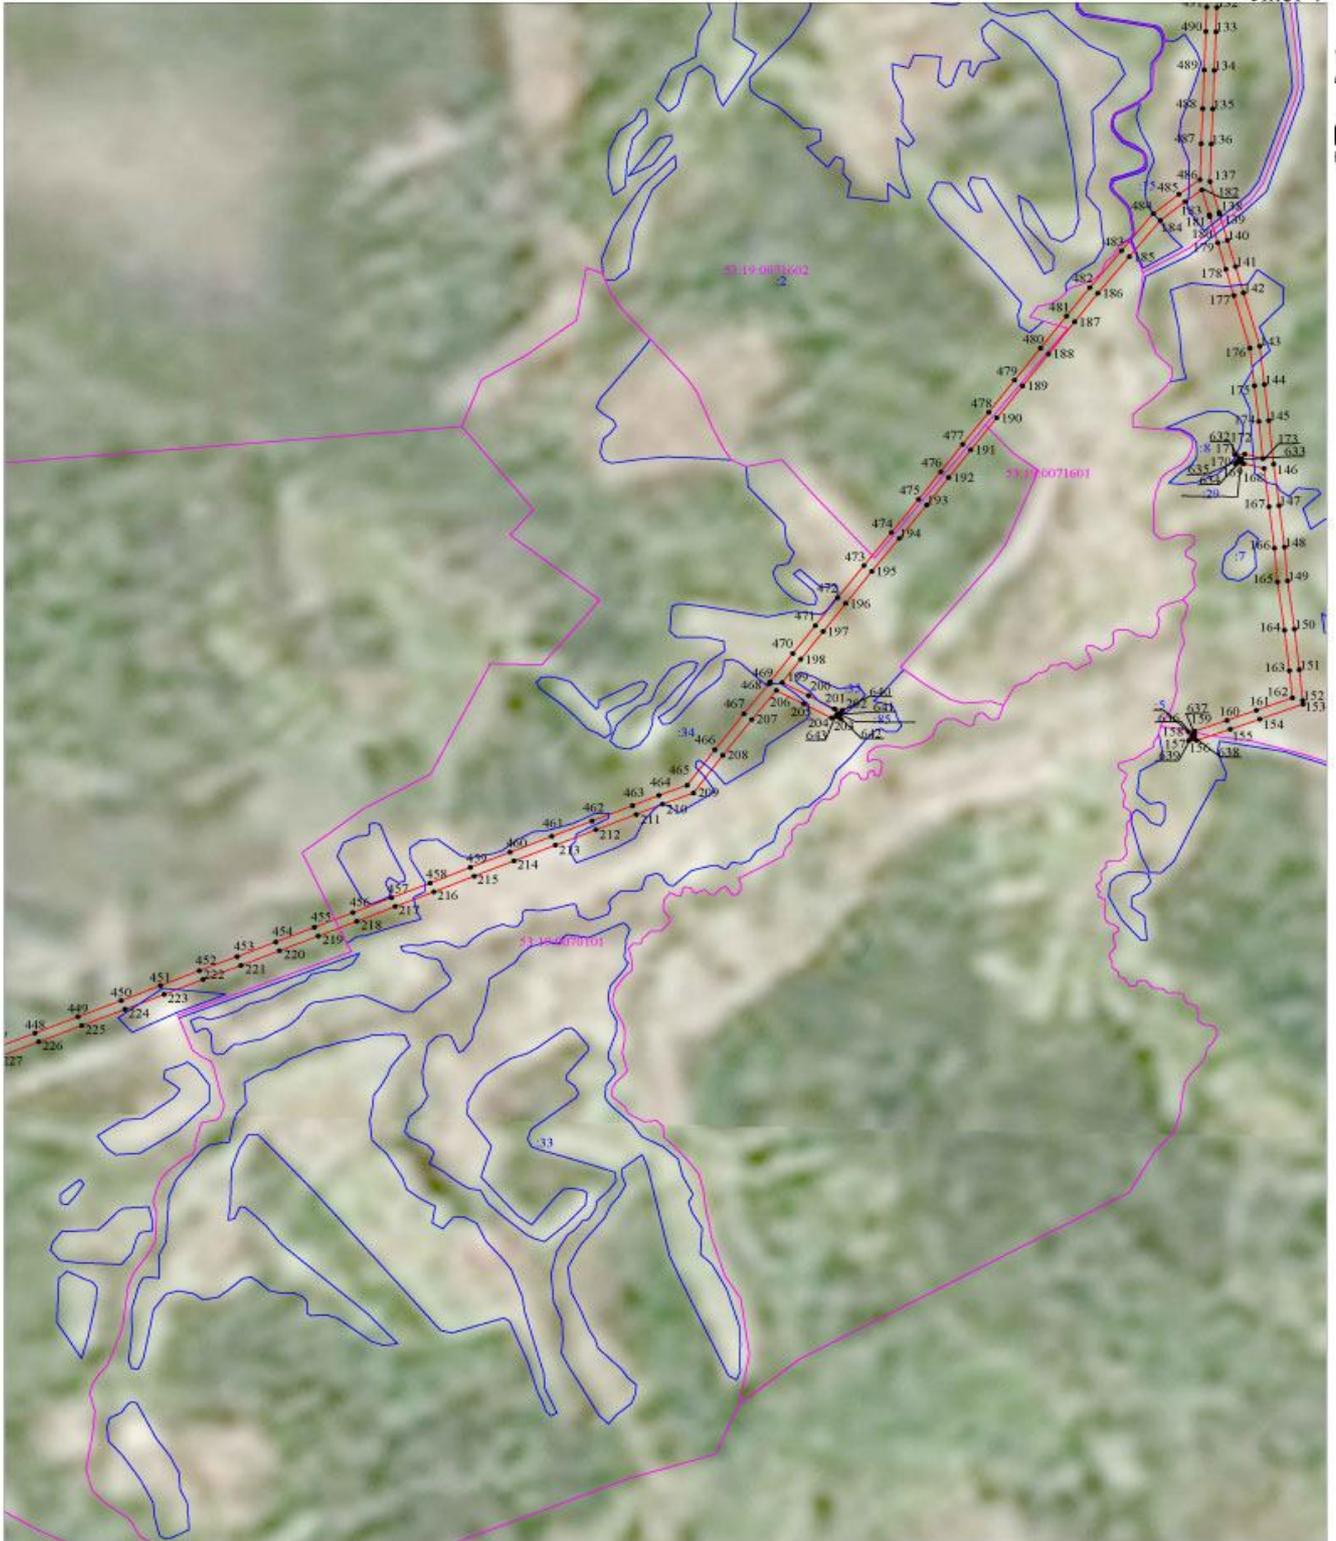


Масштаб 1:10 000

- Используемые условные знаки и обозначения:
-  - граница публичного сервитута;
 -  - граница земельных участков по сведениям ЕГРН;
 -  - граница кадастровых кварталов по сведениям ЕГРН;
 -  - характерная точка границ публичного сервитута;
 -  - номер кадастрового квартала по сведениям ЕГРН;
 -  - номер земельного участка по сведениям ЕГРН;
 -  - номер поворотной точки границы публичного сервитута.



Лист 5

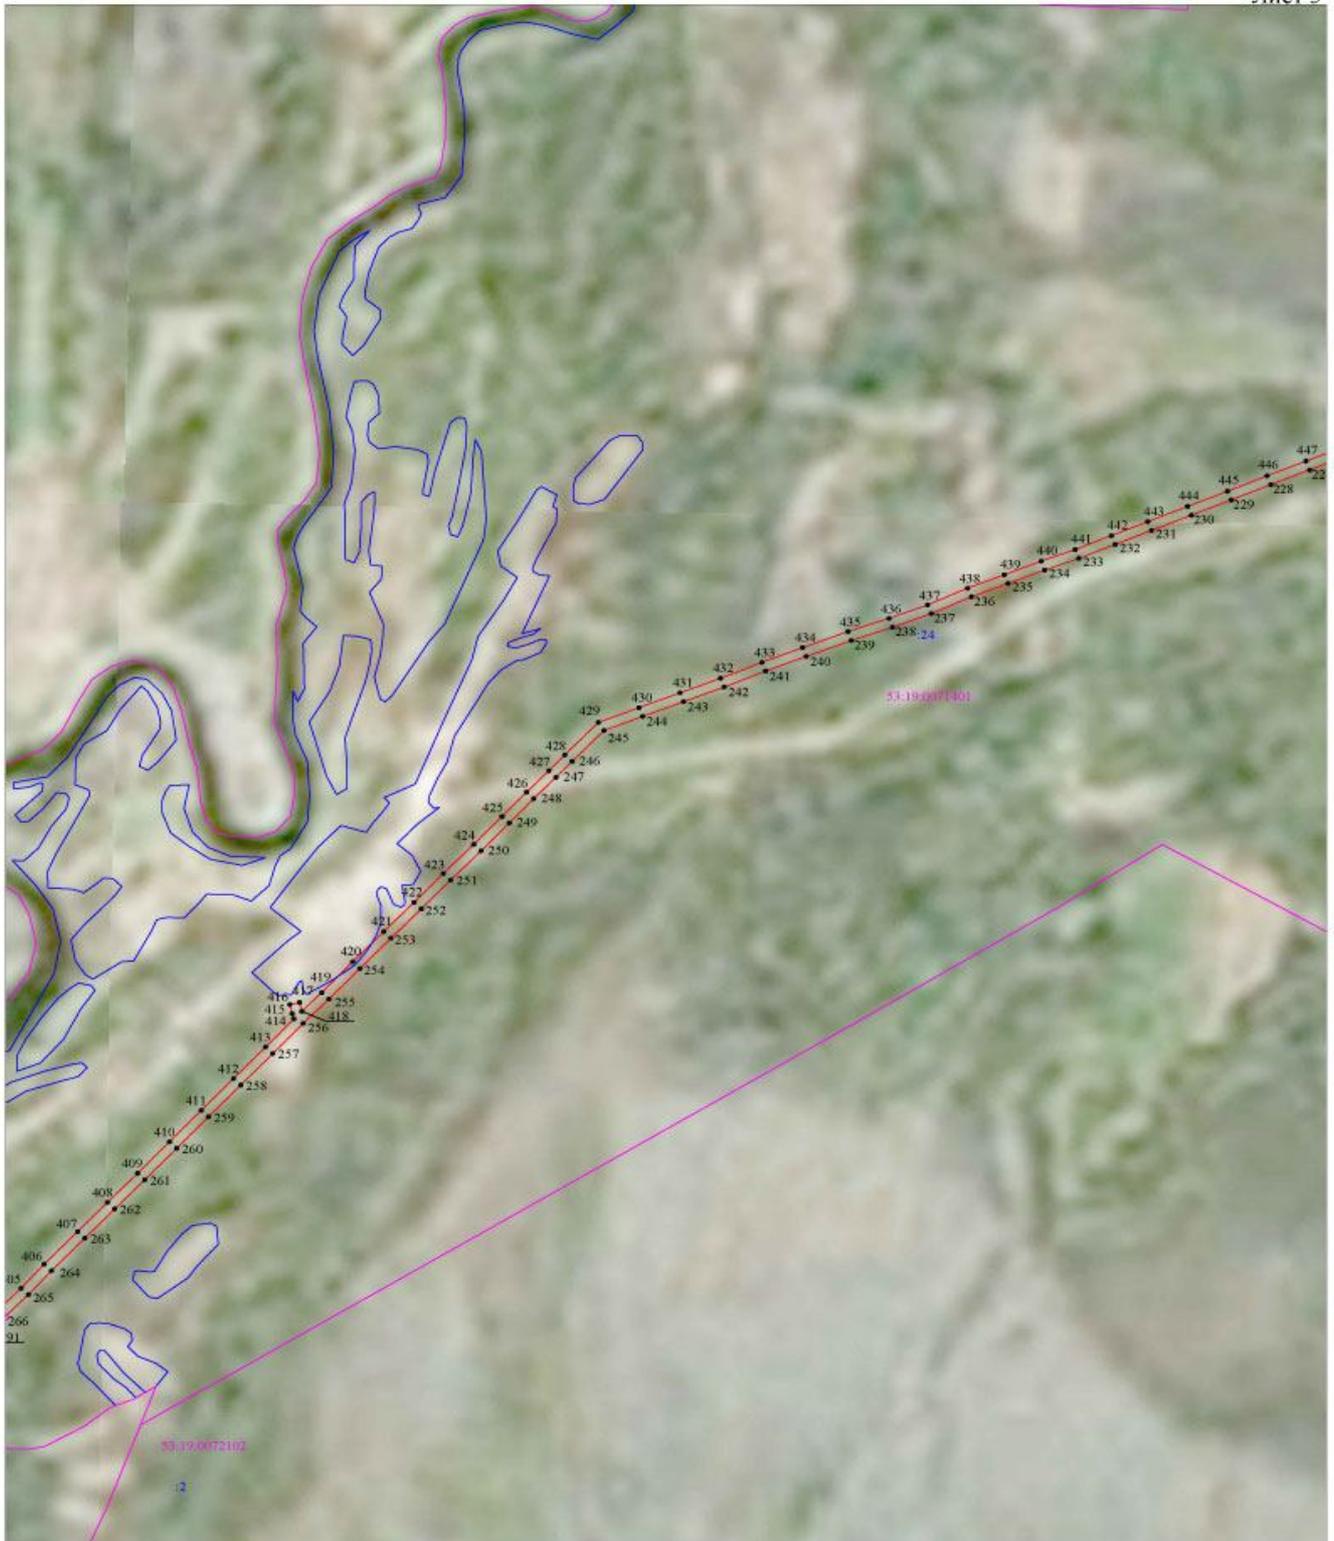

Масштаб 1:10 000

- Используемые условные знаки и обозначения:
- граница публичного сервитута;
 - граница земельных участков по сведениям ЕГРН;
 - граница кадастровых кварталов по сведениям ЕГРН;
 - характеристическая точка границ публичного сервитута;
 - номер кадастрового квартала по сведениям ЕГРН;
 - номер земельного участка по сведениям ЕГРН;
 - номер поворотной точки границы публичного сервитута.



Лист 6




Масштаб 1:10 000

- Используемые условные знаки и обозначения:
-  - граница публичного сервитута;
 -  - граница земельных участков по сведениям ЕГРН;
 -  - граница кадастровых кварталов по сведениям ЕГРН;
 -  - характерная точка границ публичного сервитута;
 -  53:19:0070201 - номер кадастрового квартала по сведениям ЕГРН;
 -  :12 - номер земельного участка по сведениям ЕГРН;
 -  1 - номер поворотной точки границы публичного сервитута.



Лист 7

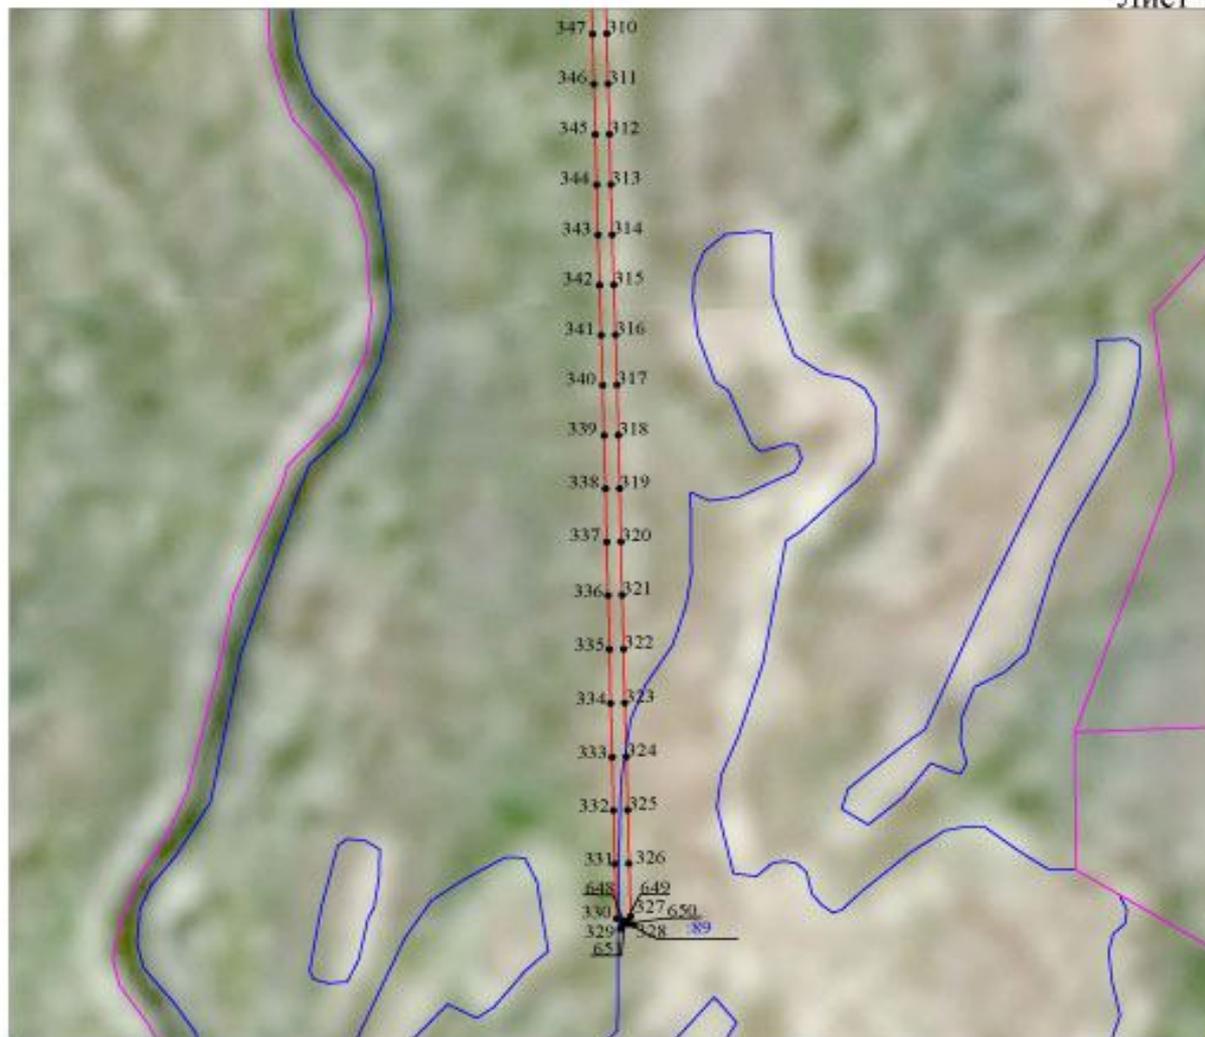

Масштаб 1:10 000

53:19:0070201
:12
1

Используемые условные знаки и обозначения:

- граница публичного сервитута;
- граница земельных участков по сведениям ЕГРН;
- граница кадастровых кварталов по сведениям ЕГРН;
- характерная точка границ публичного сервитута;
- номер кадастрового квартала по сведениям ЕГРН;
- номер земельного участка по сведениям ЕГРН;
- номер поворотной точки границы публичного сервитута.



Система координат МСК-53, зона 2			
Метод определения координат характерных точек границ - аналитический			
Площадь публичного сервитута 530 973 кв. м.			
Обозначение характерных точек границы	Координаты, м		Средняя квадратическая погрешность определения координат характерных точек границ
	X, м	Y, м	
1	422 555,62	2 170 663,83	0,1
2	422 555,08	2 170 675,74	0,1
3	422 562,15	2 170 720,68	0,1
4	422 506,35	2 170 744,55	0,1
5	422 427,23	2 170 711,33	0,1
6	422 363,99	2 170 684,68	0,1
7	422 285,59	2 170 647,55	0,1
8	422 213,26	2 170 660,62	0,1
9	422 131,73	2 170 669,84	0,1
10	422 045,10	2 170 680,73	0,1
11	421 947,09	2 170 692,29	0,1
12	421 867,13	2 170 702,06	0,1
13	421 787,64	2 170 711,86	0,1
14	421 701,58	2 170 722,68	0,1
15	421 615,72	2 170 733,32	0,1
16	421 545,51	2 170 742,72	0,1
17	421 478,29	2 170 751,72	0,1
18	421 406,20	2 170 813,38	0,1
19	421 331,91	2 170 876,42	0,1
20	421 265,57	2 170 939,80	0,1
21	421 199,16	2 171 003,08	0,1
22	421 132,31	2 171 066,77	0,1
23	421 043,64	2 171 151,25	0,1
24	420 975,94	2 171 215,50	0,1
25	420 908,15	2 171 279,48	0,1
26	420 839,10	2 171 345,37	0,1
27	420 774,80	2 171 406,66	0,1
28	420 708,28	2 171 469,52	0,1
29	420 646,81	2 171 528,01	0,1
30	420 605,96	2 171 564,91	0,1
31	420 532,89	2 171 587,54	0,1
32	420 462,17	2 171 609,89	0,1
33	420 395,30	2 171 630,22	0,1
34	420 326,13	2 171 649,53	0,1
35	420 248,59	2 171 673,84	0,1
36	420 185,92	2 171 694,14	0,1
37	420 109,35	2 171 715,10	0,1
38	420 058,59	2 171 732,31	0,1
39	419 970,95	2 171 756,56	0,1
40	419 855,06	2 171 792,15	0,1
41	419 742,89	2 171 829,59	0,1
42	419 667,10	2 171 852,26	0,1
43	419 593,94	2 171 874,65	0,1
44	419 499,17	2 171 903,66	0,1
45	419 416,01	2 171 928,45	0,1
46	419 335,76	2 171 952,79	0,1
47	419 264,19	2 171 974,62	0,1
48	419 170,39	2 172 002,88	0,1
49	419 165,92	2 171 979,52	0,1
50	419 133,51	2 171 895,26	0,1
51	419 100,31	2 171 810,17	0,1
52	419 065,78	2 171 720,77	0,1
53	419 031,16	2 171 631,14	0,1
54	418 995,26	2 171 537,67	0,1
55	418 980,58	2 171 497,92	0,1
56	418 945,38	2 171 405,04	0,1

57	418 910,21	2 171 312,19	0,1
58	418 874,12	2 171 217,42	0,1
59	418 874,81	2 171 130,41	0,1
60	418 875,74	2 171 044,96	0,1
61	418 876,13	2 170 960,06	0,1
62	418 877,16	2 170 860,60	0,1
63	418 877,58	2 170 773,44	0,1
64	418 877,49	2 170 708,07	0,1
65	418 877,56	2 170 656,60	0,1
66	418 878,90	2 170 597,27	0,1
67	418 823,56	2 170 535,68	0,1
68	418 786,82	2 170 492,64	0,1
69	418 730,94	2 170 431,76	0,1
70	418 674,93	2 170 370,70	0,1
71	418 615,47	2 170 302,46	0,1
72	418 555,98	2 170 234,47	0,1
73	418 496,42	2 170 166,29	0,1
74	418 437,21	2 170 098,51	0,1
75	418 377,69	2 170 030,37	0,1
76	418 319,46	2 169 965,19	0,1
77	418 266,89	2 169 904,53	0,1
78	418 243,90	2 169 878,64	0,1
79	418 205,70	2 169 854,88	0,1
80	418 133,57	2 169 810,58	0,1
81	418 061,05	2 169 765,84	0,1
82	417 988,75	2 169 721,23	0,1
83	417 916,22	2 169 676,50	0,1
84	417 844,65	2 169 632,62	0,1
85	417 772,89	2 169 588,60	0,1
86	417 713,58	2 169 552,22	0,1
87	417 641,69	2 169 508,42	0,1
88	417 569,84	2 169 464,53	0,1
89	417 498,08	2 169 420,69	0,1
90	417 422,19	2 169 376,21	0,1
91	417 390,15	2 169 299,16	0,1
92	417 358,49	2 169 226,45	0,1
93	417 326,98	2 169 156,71	0,1
94	417 295,57	2 169 087,19	0,1
95	417 263,81	2 169 017,38	0,1
96	417 223,11	2 168 925,15	0,1
97	417 182,45	2 168 833,03	0,1
98	417 143,70	2 168 747,78	0,1
99	417 103,67	2 168 660,43	0,1
100	417 064,11	2 168 574,68	0,1
101	417 002,26	2 168 504,80	0,1
102	416 934,79	2 168 429,01	0,1
103	416 872,48	2 168 357,75	0,1
104	416 810,18	2 168 286,50	0,1
105	416 748,01	2 168 215,22	0,1
106	416 688,18	2 168 147,99	0,1
107	416 625,57	2 168 078,23	0,1
108	416 560,90	2 168 006,18	0,1
109	416 496,41	2 167 933,88	0,1
110	416 431,91	2 167 862,00	0,1
111	416 368,80	2 167 790,83	0,1
112	416 305,87	2 167 719,87	0,1
113	416 250,05	2 167 657,50	0,1
114	416 172,64	2 167 571,30	0,1
115	416 109,81	2 167 504,13	0,1
116	416 047,36	2 167 437,03	0,1
117	415 979,55	2 167 364,99	0,1
118	415 911,63	2 167 292,87	0,1
119	415 843,50	2 167 221,36	0,1
120	415 780,40	2 167 151,79	0,1
121	415 716,20	2 167 083,06	0,1
122	415 651,75	2 167 014,06	0,1
123	415 607,74	2 166 966,94	0,1



124	415 565,03	2 166 920,42	0,1
125	415 507,51	2 166 859,58	0,1
126	415 450,09	2 166 798,63	0,1
127	415 392,66	2 166 737,88	0,1
128	415 332,43	2 166 675,11	0,1
129	415 252,56	2 166 672,74	0,1
130	415 132,31	2 166 666,21	0,1
131	415 078,20	2 166 664,20	0,1
132	415 023,73	2 166 661,84	0,1
133	414 969,47	2 166 659,82	0,1
134	414 883,38	2 166 656,29	0,1
135	414 797,29	2 166 653,34	0,1
136	414 719,23	2 166 650,09	0,1
137	414 635,54	2 166 647,33	0,1
138	414 566,95	2 166 666,42	0,1
139	414 562,93	2 166 667,39	0,1

140	414 504,65	2 166 684,13	0,1
141	414 445,95	2 166 700,92	0,1
142	414 387,35	2 166 717,71	0,1
143	414 268,53	2 166 751,76	0,1
144	414 183,06	2 166 761,49	0,1
145	414 102,93	2 166 770,73	0,1
146	414 005,68	2 166 780,89	0,1
147	413 913,37	2 166 792,14	0,1
148	413 820,71	2 166 803,60	0,1
149	413 745,58	2 166 809,97	0,1
150	413 638,05	2 166 824,51	0,1
151	413 547,54	2 166 834,83	0,1
152	413 479,04	2 166 841,92	0,1
153	413 470,88	2 166 842,93	0,1
154	413 437,30	2 166 751,79	0,1
155	413 414,79	2 166 690,06	0,1
156	413 389,78	2 166 619,29	0,1
157	413 388,91	2 166 602,81	0,1
158	413 409,88	2 166 601,72	0,1
159	413 410,59	2 166 615,16	0,1
160	413 434,56	2 166 682,97	0,1
161	413 457,02	2 166 744,56	0,1
162	413 484,89	2 166 820,20	0,1
163	413 545,27	2 166 813,95	0,1
164	413 635,45	2 166 803,67	0,1
165	413 743,29	2 166 789,08	0,1
166	413 818,53	2 166 782,71	0,1
167	413 910,81	2 166 771,30	0,1
168	413 996,07	2 166 760,91	0,1
169	414 006,73	2 166 718,51	0,1
170	414 005,26	2 166 701,26	0,1
171	414 026,18	2 166 699,47	0,1
172	414 027,95	2 166 720,22	0,1
173	414 018,34	2 166 758,45	0,1
174	414 100,63	2 166 749,86	0,1
175	414 180,67	2 166 740,62	0,1
176	414 264,43	2 166 731,09	0,1
177	414 381,57	2 166 697,52	0,1
178	414 440,18	2 166 680,73	0,1
179	414 498,86	2 166 663,94	0,1
180	414 557,57	2 166 647,08	0,1
181	414 561,67	2 166 646,09	0,1
182	414 616,81	2 166 630,75	0,1
183	414 590,60	2 166 595,11	0,1
184	414 548,91	2 166 543,35	0,1
185	414 468,09	2 166 478,18	0,1
186	414 386,48	2 166 412,25	0,1
187	414 322,88	2 166 363,61	0,1
188	414 251,52	2 166 309,02	0,1
189	414 180,09	2 166 254,62	0,1
190	414 108,64	2 166 200,22	0,1
191	414 037,26	2 166 145,75	0,1
192	413 975,92	2 166 099,81	0,1
193	413 914,54	2 166 053,61	0,1
194	413 840,41	2 165 996,17	0,1
195	413 766,81	2 165 938,64	0,1



196	413 695,06	2 165 883,64	0,1
197	413 632,93	2 165 836,80	0,1
198	413 570,88	2 165 789,70	0,1
199	413 518,72	2 165 750,34	0,1
200	413 489,71	2 165 805,94	0,1
201	413 460,29	2 165 860,55	0,1
202	413 457,56	2 165 877,21	0,1
203	413 436,84	2 165 873,82	0,1
204	413 440,14	2 165 853,68	0,1
205	413 471,16	2 165 796,11	0,1
206	413 501,26	2 165 738,40	0,1
207	413 436,53	2 165 686,88	0,1
208	413 356,60	2 165 626,19	0,1
209	413 272,72	2 165 564,64	0,1
210	413 247,91	2 165 499,86	0,1
211	413 224,90	2 165 444,94	0,1
212	413 190,94	2 165 360,02	0,1
213	413 156,67	2 165 275,31	0,1
214	413 121,47	2 165 188,32	0,1
215	413 087,33	2 165 104,93	0,1
216	413 052,41	2 165 020,55	0,1
217	413 019,79	2 164 939,38	0,1
218	412 986,74	2 164 858,78	0,1
219	412 953,90	2 164 777,88	0,1
220	412 921,06	2 164 696,85	0,1
221	412 888,27	2 164 615,95	0,1
222	412 857,19	2 164 536,62	0,1
223	412 823,82	2 164 454,82	0,1
224	412 790,47	2 164 372,77	0,1
225	412 754,33	2 164 282,23	0,1
226	412 718,00	2 164 192,09	0,1
227	412 685,21	2 164 110,33	0,1
228	412 652,41	2 164 028,95	0,1
229	412 618,15	2 163 945,71	0,1
230	412 584,13	2 163 862,20	0,1
231	412 550,36	2 163 778,64	0,1
232	412 518,92	2 163 702,25	0,1
233	412 487,94	2 163 625,75	0,1
234	412 462,02	2 163 554,32	0,1
235	412 431,89	2 163 477,45	0,1
236	412 402,13	2 163 400,81	0,1
237	412 364,69	2 163 316,50	0,1
238	412 334,48	2 163 235,12	0,1
239	412 305,02	2 163 148,86	0,1
240	412 269,27	2 163 054,00	0,1
241	412 236,53	2 162 968,99	0,1
242	412 201,18	2 162 882,16	0,1
243	412 168,55	2 162 796,93	0,1
244	412 135,71	2 162 711,07	0,1
245	412 104,24	2 162 629,86	0,1
246	412 035,59	2 162 563,26	0,1
247	411 999,99	2 162 529,19	0,1
248	411 952,21	2 162 482,47	0,1
249	411 898,22	2 162 431,24	0,1
250	411 835,89	2 162 371,86	0,1
251	411 770,93	2 162 308,10	0,1
252	411 706,56	2 162 246,67	0,1
253	411 641,23	2 162 182,86	0,1
254	411 573,97	2 162 117,88	0,1
255	411 505,36	2 162 052,80	0,1
256	411 451,48	2 161 998,91	0,1
257	411 384,22	2 161 934,95	0,1
258	411 313,83	2 161 867,91	0,1
259	411 243,11	2 161 800,20	0,1
260	411 173,03	2 161 733,58	0,1
261	411 102,60	2 161 666,46	0,1
262	411 037,94	2 161 603,47	0,1

263	410 972,75	2 161 540,96	0,1
264	410 900,32	2 161 470,75	0,1
265	410 846,71	2 161 422,51	0,1
266	410 789,12	2 161 364,67	0,1
267	410 721,56	2 161 294,27	0,1
268	410 653,90	2 161 223,76	0,1
269	410 595,68	2 161 161,82	0,1
270	410 537,50	2 161 100,10	0,1
271	410 482,98	2 161 042,15	0,1
272	410 414,14	2 161 001,67	0,1
273	410 343,95	2 160 960,55	0,1
274	410 273,86	2 160 919,27	0,1
275	410 204,18	2 160 876,42	0,1
276	410 134,44	2 160 833,61	0,1
277	410 064,94	2 160 790,74	0,1
278	409 991,57	2 160 750,14	0,1
279	409 917,68	2 160 709,17	0,1
280	409 844,03	2 160 668,41	0,1
281	409 775,67	2 160 628,04	0,1
282	409 706,85	2 160 587,75	0,1
283	409 638,79	2 160 547,84	0,1
284	409 570,31	2 160 507,67	0,1
285	409 503,98	2 160 469,81	0,1
286	409 436,05	2 160 430,88	0,1
287	409 368,41	2 160 391,57	0,1
288	409 303,65	2 160 354,99	0,1
289	409 239,00	2 160 318,46	0,1
290	409 168,96	2 160 278,26	0,1
291	409 099,01	2 160 238,20	0,1
292	409 028,85	2 160 198,14	0,1
293	408 959,06	2 160 158,06	0,1
294	408 890,25	2 160 118,18	0,1
295	408 821,47	2 160 078,41	0,1
296	408 752,74	2 160 038,33	0,1
297	408 684,29	2 159 998,54	0,1
298	408 615,35	2 159 959,66	0,1
299	408 546,29	2 159 920,44	0,1
300	408 477,30	2 159 881,70	0,1
301	408 409,47	2 159 842,84	0,1
302	408 341,42	2 159 803,38	0,1
303	408 274,66	2 159 765,04	0,1
304	408 207,79	2 159 726,58	0,1
305	408 140,90	2 159 688,11	0,1
306	408 076,92	2 159 651,23	0,1
307	407 998,36	2 159 653,12	0,1
308	407 917,04	2 159 655,25	0,1
309	407 837,10	2 159 657,13	0,1
310	407 757,43	2 159 659,17	0,1
311	407 678,47	2 159 661,28	0,1
312	407 599,15	2 159 663,16	0,1
313	407 519,97	2 159 665,15	0,1
314	407 441,03	2 159 667,32	0,1
315	407 362,07	2 159 669,53	0,1
316	407 283,27	2 159 672,00	0,1
317	407 204,48	2 159 674,15	0,1
318	407 125,48	2 159 676,38	0,1
319	407 041,54	2 159 678,40	0,1
320	406 957,77	2 159 680,20	0,1
321	406 873,77	2 159 682,03	0,1
322	406 788,83	2 159 684,24	0,1
323	406 703,88	2 159 685,91	0,1
324	406 619,20	2 159 688,14	0,1
325	406 535,34	2 159 690,27	0,1
326	406 451,21	2 159 692,31	0,1
327	406 368,25	2 159 694,69	0,1
328	406 354,60	2 159 699,16	0,1
329	406 348,06	2 159 679,21	0,1



330	406 364,60	2 159 673,78	0,1
331	406 450,66	2 159 671,32	0,1
332	406 534,82	2 159 669,28	0,1
333	406 618,64	2 159 667,15	0,1
334	406 703,39	2 159 664,92	0,1
335	406 788,35	2 159 663,24	0,1
336	406 873,27	2 159 661,03	0,1
337	406 957,32	2 159 659,21	0,1
338	407 041,06	2 159 657,40	0,1
339	407 124,94	2 159 655,39	0,1
340	407 203,90	2 159 653,16	0,1
341	407 282,66	2 159 651,01	0,1
342	407 361,45	2 159 648,54	0,1
343	407 440,45	2 159 646,33	0,1
344	407 519,42	2 159 644,15	0,1
345	407 598,64	2 159 642,16	0,1
346	407 677,94	2 159 640,29	0,1
347	407 756,88	2 159 638,18	0,1
348	407 836,59	2 159 636,13	0,1
349	407 916,52	2 159 634,25	0,1
350	407 997,83	2 159 632,13	0,1
351	408 082,31	2 159 630,10	0,1
352	408 151,37	2 159 629,91	0,1
353	408 218,26	2 159 708,37	0,1
354	408 285,12	2 159 746,83	0,1
355	408 351,91	2 159 785,19	0,1
356	408 419,95	2 159 824,64	0,1
357	408 487,66	2 159 863,43	0,1
358	408 556,61	2 159 902,15	0,1
359	408 625,69	2 159 941,38	0,1
360	408 694,73	2 159 980,31	0,1
361	408 763,31	2 160 020,18	0,1
362	408 832,02	2 160 060,25	0,1
363	408 900,78	2 160 100,01	0,1

364	408 969,55	2 160 139,87	0,1
365	409 039,29	2 160 179,92	0,1
366	409 109,44	2 160 219,97	0,1
367	409 179,42	2 160 260,05	0,1
368	409 249,39	2 160 300,21	0,1
369	409 313,97	2 160 336,70	0,1
370	409 378,85	2 160 373,35	0,1
371	409 446,54	2 160 412,69	0,1
372	409 514,41	2 160 451,58	0,1
373	409 580,83	2 160 489,49	0,1
374	409 649,42	2 160 529,72	0,1
375	409 717,46	2 160 569,63	0,1
376	409 786,31	2 160 609,94	0,1
377	409 854,46	2 160 650,17	0,1
378	409 927,86	2 160 690,80	0,1
379	410 001,74	2 160 731,76	0,1
380	410 075,54	2 160 772,61	0,1
381	410 145,45	2 160 815,73	0,1
382	410 215,17	2 160 858,53	0,1
383	410 284,69	2 160 901,27	0,1
384	410 354,59	2 160 942,44	0,1
385	410 424,77	2 160 983,56	0,1
386	410 496,21	2 161 025,57	0,1
387	410 552,78	2 161 085,70	0,1
388	410 610,97	2 161 147,43	0,1
389	410 669,12	2 161 209,30	0,1
390	410 736,71	2 161 279,73	0,1
391	410 781,60	2 161 326,51	0,1
392	410 772,49	2 161 262,93	0,1
393	410 761,45	2 161 179,98	0,1
394	410 750,59	2 161 097,15	0,1
395	410 739,39	2 161 014,39	0,1
396	410 727,65	2 160 930,43	0,1
397	410 724,92	2 160 913,51	0,1
398	410 745,65	2 160 910,16	0,1
399	410 748,42	2 160 927,30	0,1
400	410 760,19	2 161 011,53	0,1
401	410 771,41	2 161 094,38	0,1
402	410 782,27	2 161 177,23	0,1
403	410 793,29	2 161 260,06	0,1
404	410 806,53	2 161 352,39	0,1
405	410 861,19	2 161 407,29	0,1
406	410 914,65	2 161 455,40	0,1
407	410 987,32	2 161 525,84	0,1
408	411 052,53	2 161 588,37	0,1
409	411 117,17	2 161 651,33	0,1
410	411 187,51	2 161 718,37	0,1
411	411 257,60	2 161 785,01	0,1
412	411 328,33	2 161 852,72	0,1
413	411 398,69	2 161 919,74	0,1
414	411 461,49	2 161 979,45	0,1
415	411 473,04	2 161 975,66	0,1
416	411 493,48	2 161 970,86	0,1
417	411 498,28	2 161 991,30	0,1
418	411 478,30	2 161 996,03	0,1
419	411 520,01	2 162 037,75	0,1
420	411 588,49	2 162 102,72	0,1
421	411 655,86	2 162 167,80	0,1
422	411 721,14	2 162 231,56	0,1
423	411 785,54	2 162 293,01	0,1
424	411 850,49	2 162 356,76	0,1
425	411 912,69	2 162 416,02	0,1
426	411 966,78	2 162 467,34	0,1
427	412 014,55	2 162 514,06	0,1
428	412 049,93	2 162 547,69	0,1
429	412 122,18	2 162 618,02	0,1
430	412 155,30	2 162 703,53	0,1



431	412 188,16	2 162 789,43	0,1
432	412 220,71	2 162 874,44	0,1
433	412 256,05	2 162 961,26	0,1
434	412 288,89	2 163 046,53	0,1
435	412 324,78	2 163 141,76	0,1
436	412 354,27	2 163 228,07	0,1
437	412 384,15	2 163 308,57	0,1
438	412 421,53	2 163 392,74	0,1
439	412 451,46	2 163 469,81	0,1
440	412 481,67	2 163 546,91	0,1
441	412 507,55	2 163 618,22	0,1
442	412 538,37	2 163 694,31	0,1
443	412 569,80	2 163 770,71	0,1
444	412 603,59	2 163 854,30	0,1
445	412 637,58	2 163 937,75	0,1
446	412 671,86	2 164 021,03	0,1
447	412 704,69	2 164 102,50	0,1
448	412 737,48	2 164 184,26	0,1
449	412 773,82	2 164 274,41	0,1
450	412 809,94	2 164 364,93	0,1
451	412 843,27	2 164 446,90	0,1
452	412 876,69	2 164 528,82	0,1
453	412 907,78	2 164 608,17	0,1
454	412 940,52	2 164 688,96	0,1
455	412 973,36	2 164 769,98	0,1
456	413 006,18	2 164 850,85	0,1
457	413 039,25	2 164 931,49	0,1
458	413 071,85	2 165 012,61	0,1
459	413 106,75	2 165 096,94	0,1
460	413 140,92	2 165 180,40	0,1
461	413 176,13	2 165 267,43	0,1
462	413 210,42	2 165 352,18	0,1
463	413 244,34	2 165 436,99	0,1
464	413 267,40	2 165 492,04	0,1
465	413 290,12	2 165 551,36	0,1
466	413 369,16	2 165 609,36	0,1
467	413 449,42	2 165 670,30	0,1
468	413 515,74	2 165 723,08	0,1
469	413 520,67	2 165 725,51	0,1
470	413 583,55	2 165 772,95	0,1
471	413 645,60	2 165 820,05	0,1
472	413 707,77	2 165 866,92	0,1
473	413 779,66	2 165 922,04	0,1
474	413 853,31	2 165 979,59	0,1
475	413 927,29	2 166 036,92	0,1
476	413 988,52	2 166 083,02	0,1
477	414 049,92	2 166 129,00	0,1
478	414 121,37	2 166 183,52	0,1
479	414 192,81	2 166 237,92	0,1
480	414 264,26	2 166 292,32	0,1
481	414 335,64	2 166 346,93	0,1
482	414 399,46	2 166 395,74	0,1
483	414 481,27	2 166 461,83	0,1
484	414 563,85	2 166 528,42	0,1
485	414 607,24	2 166 582,29	0,1
486	414 639,72	2 166 626,46	0,1
487	414 720,02	2 166 629,11	0,1
488	414 798,08	2 166 632,35	0,1
489	414 884,17	2 166 635,31	0,1
490	414 970,29	2 166 638,84	0,1
491	415 024,57	2 166 640,86	0,1
492	415 079,05	2 166 643,22	0,1
493	415 133,27	2 166 645,23	0,1
494	415 253,45	2 166 651,76	0,1
495	415 341,64	2 166 654,38	0,1
496	415 407,87	2 166 723,40	0,1
497	415 465,37	2 166 784,22	0,1

498	415 522,78	2 166 845,17	0,1
499	415 580,39	2 166 906,10	0,1
500	415 623,15	2 166 952,67	0,1
501	415 667,09	2 166 999,72	0,1
502	415 731,55	2 167 068,72	0,1
503	415 795,85	2 167 137,57	0,1
504	415 858,88	2 167 207,06	0,1
505	415 926,88	2 167 278,43	0,1
506	415 994,84	2 167 350,60	0,1
507	416 062,69	2 167 422,68	0,1
508	416 125,17	2 167 489,81	0,1
509	416 188,12	2 167 557,11	0,1
510	416 265,68	2 167 643,48	0,1
511	416 321,55	2 167 705,90	0,1
512	416 384,52	2 167 776,90	0,1
513	416 447,58	2 167 848,02	0,1
514	416 512,06	2 167 919,88	0,1
515	416 576,55	2 167 992,17	0,1
516	416 641,20	2 168 064,20	0,1
517	416 703,84	2 168 133,99	0,1
518	416 763,76	2 168 201,34	0,1
519	416 825,99	2 168 272,69	0,1
520	416 888,29	2 168 343,93	0,1
521	416 950,54	2 168 415,12	0,1
522	417 017,96	2 168 490,86	0,1
523	417 081,89	2 168 563,07	0,1
524	417 122,75	2 168 651,66	0,1
525	417 162,81	2 168 739,06	0,1
526	417 201,62	2 168 824,45	0,1
527	417 242,32	2 168 916,67	0,1
528	417 282,98	2 169 008,79	0,1
529	417 314,70	2 169 078,51	0,1
530	417 346,12	2 169 148,07	0,1
531	417 377,69	2 169 217,94	0,1
532	417 409,47	2 169 290,94	0,1
533	417 438,88	2 169 361,65	0,1
534	417 508,87	2 169 402,67	0,1
535	417 580,79	2 169 446,61	0,1
536	417 652,63	2 169 490,49	0,1
537	417 724,54	2 169 534,30	0,1
538	417 783,87	2 169 570,70	0,1
539	417 855,62	2 169 614,71	0,1
540	417 927,23	2 169 658,61	0,1
541	417 999,77	2 169 703,36	0,1
542	418 072,08	2 169 747,97	0,1
543	418 144,58	2 169 792,70	0,1
544	418 216,74	2 169 837,01	0,1
545	418 257,58	2 169 862,42	0,1
546	418 282,68	2 169 890,68	0,1
547	418 335,22	2 169 951,32	0,1
548	418 393,43	2 170 016,47	0,1
549	418 453,03	2 170 084,69	0,1
550	418 512,23	2 170 152,47	0,1
551	418 571,79	2 170 220,65	0,1
552	418 631,29	2 170 288,65	0,1
553	418 690,59	2 170 356,70	0,1
554	418 746,41	2 170 417,56	0,1
555	418 802,54	2 170 478,71	0,1
556	418 839,36	2 170 521,85	0,1
557	418 900,08	2 170 589,43	0,1
558	418 898,56	2 170 656,85	0,1
559	418 898,49	2 170 708,07	0,1
560	418 898,58	2 170 773,47	0,1
561	418 898,16	2 170 860,76	0,1
562	418 897,13	2 170 960,21	0,1
563	418 896,74	2 171 045,12	0,1
564	418 895,81	2 171 130,61	0,1



Утверждена
Постановлением Администрации
Холмского муниципального района
от _____ № _____

Схема границ размещения публичного сервитута

Объект: "ВЛ-10 кВ Л-5 ПС Дунаево"

(внимательно читать)

Местоположение: Новгородская область, Холмский район


Кадастровые кварталы: 53:19:0040102; 53:19:0040103; 53:19:0040105; 53:19:0040802

Кадастровые номера земельных участков: 53:19:0000000:492; 53:19:0040103:76; 53:19:0040103:98; 53:19:0040105:50; 53:19:0040802:30

Система координат: МСК-53 (Зона 2);

Каталог координат: Приложение 1

Площадь сервитута: 24 979 кв.м

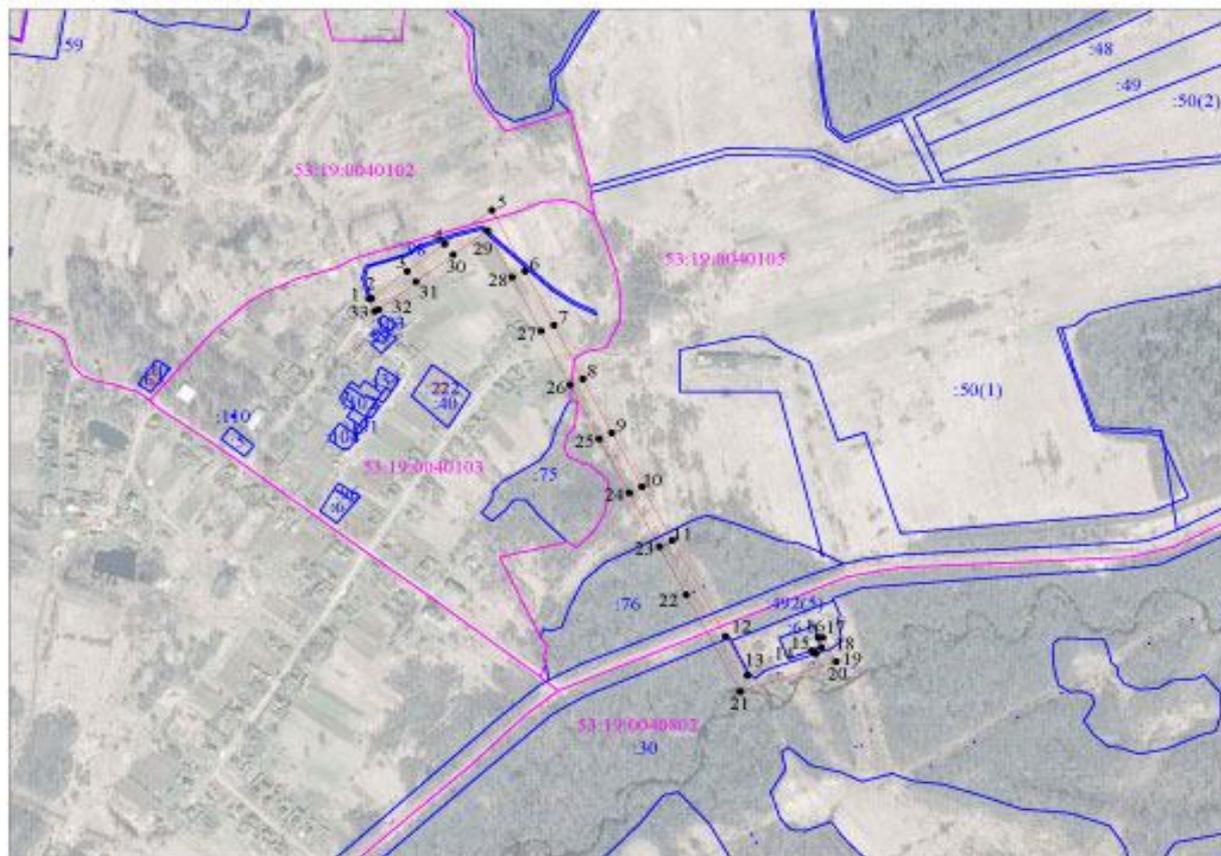

Масштаб 1:10 000

- Используемые условные знаки и обозначения:
-  - граница публичного сервитута;
 -  - граница земельных участков по сведениям ЕГРН;
 -  - граница кадастровых кварталов по сведениям ЕГРН;
 -  - характерная точка границ публичного сервитута;
 - 53:19:0040103 - номер кадастрового квартала по сведениям ЕГРН;
 - :76 - номер земельного участка по сведениям ЕГРН;
 - 1 - номер поворотной точки границы публичного сервитута.

Подпись _____



/Е.Э. Лысенко/

Дата "07" февраля 2022 г.



Система координат МСК-53, зона 2			
Метод определения координат характерных точек границ - аналитический			
Площадь публичного сервитута 24 979 кв. м.			
Обозначение характерных точек границы	Координаты, м		Средняя квадратическая погрешность определения координат характерных точек границ
	X, м	Y, м	
1	407 777,79	2 148 383,05	0,1
2	407 779,03	2 148 386,03	0,1
3	407 821,27	2 148 438,97	0,1
4	407 863,94	2 148 493,98	0,1
5	407 917,39	2 148 564,03	0,1
6	407 821,40	2 148 612,49	0,1
7	407 736,51	2 148 655,13	0,1
8	407 651,71	2 148 697,85	0,1
9	407 566,88	2 148 740,46	0,1
10	407 482,00	2 148 784,87	0,1
11	407 397,29	2 148 829,34	0,1
12	407 246,46	2 148 908,08	0,1
13	407 185,18	2 148 940,16	0,1
14	407 219,01	2 149 041,18	0,1
15	407 223,90	2 149 038,61	0,1
16	407 223,97	2 149 035,44	0,1
17	407 229,07	2 149 049,55	0,1
18	407 244,80	2 149 044,12	0,1
19	407 244,65	2 149 051,42	0,1
20	407 206,94	2 149 071,28	0,1
21	407 159,60	2 148 929,85	0,1
22	407 312,07	2 148 850,13	0,1
23	407 387,55	2 148 810,73	0,1
24	407 472,26	2 148 766,27	0,1
25	407 557,30	2 148 721,77	0,1
26	407 642,27	2 148 679,09	0,1
27	407 727,07	2 148 636,37	0,1
28	407 811,95	2 148 593,73	0,1
29	407 885,36	2 148 556,68	0,1
30	407 847,29	2 148 506,78	0,1
31	407 804,76	2 148 451,95	0,1
32	407 760,79	2 148 396,83	0,1
33	407 758,41	2 148 391,14	0,1
1	407 777,79	2 148 383,05	0,1

Кадастровый инженер



Лысенко Е.Э



Утверждена
Постановлением Администрации
Холмского муниципального района
от _____ № _____

Схема границ размещения публичного сервитута

Объект: "ВЛ-10 кВ Л-2 ПС Мархово"
(наименование объекта)

Местоположение: Новгородская область, Холмский район
Кадастровые кварталы: 53:19:0060301; 53:19:0060901; 53:19:0061001; 53:19:0062002
Кадастровые номера земельных участков: 53:19:0000000-68; 53:19:0000000-676; 53:19:0062002-29
Система координат: МСК-53 (Зона 2);
Каталог координат: Приложение 1
Площадь сервитута: 53 435 кв.м



Масштаб 1:10 000

- Используемые условные знаки и обозначения:
- граница публичного сервитута;
 - граница земельных участков по сведениям ЕГРН;
 - граница кадастровых кварталов по сведениям ЕГРН;
 - характерная точка границ публичного сервитута;
 - номер кадастрового квартала по сведениям ЕГРН;
 - номер земельного участка по сведениям ЕГРН;
 - номер поворотной точки границы публичного сервитута.

Подпись _____



_____/Е.Э. Лысенко/

Дата "07" февраля 2022 г.



Система координат МСК-53, зона 2			
Метод определения координат характерных точек границ - аналитический			
Площадь публичного сервитута 53 433 кв. м.			
Обозначение характерных точек границы	Координаты, м		Средняя квадратическая погрешность определения координат характерных точек границ
	X, м	Y, м	
1	410 629,54	2 176 499,13	0,1
2	410 573,56	2 176 497,57	0,1
3	410 381,49	2 176 477,12	0,1
4	410 206,82	2 176 457,60	0,1
5	410 135,06	2 176 449,28	0,1
6	410 063,40	2 176 440,55	0,1
7	410 033,79	2 176 438,64	0,1
8	409 968,78	2 176 524,70	0,1
9	409 942,08	2 176 560,64	0,1
10	409 915,10	2 176 596,22	0,1
11	409 865,01	2 176 664,85	0,1
12	409 840,52	2 176 698,14	0,1
13	409 812,20	2 176 738,64	0,1
14	409 758,41	2 176 813,24	0,1
15	409 733,20	2 176 846,87	0,1
16	409 708,11	2 176 879,92	0,1
17	409 654,83	2 176 951,11	0,1
18	409 632,69	2 176 982,21	0,1
19	409 610,57	2 177 013,83	0,1
20	409 582,23	2 177 048,34	0,1
21	409 532,20	2 177 117,48	0,1
22	409 481,91	2 177 187,30	0,1
23	409 429,09	2 177 259,26	0,1
24	409 375,91	2 177 331,93	0,1
25	409 336,78	2 177 383,77	0,1
26	409 366,38	2 177 406,74	0,1
27	409 360,84	2 177 414,68	0,1
28	409 368,60	2 177 420,23	0,1
29	409 368,11	2 177 428,42	0,1
30	409 359,39	2 177 427,90	0,1
31	409 307,54	2 177 387,65	0,1
32	409 359,05	2 177 319,40	0,1
33	409 412,15	2 177 246,85	0,1
34	409 464,92	2 177 174,95	0,1
35	409 515,18	2 177 105,19	0,1
36	409 565,59	2 177 035,50	0,1
37	409 593,83	2 177 001,13	0,1
38	409 615,53	2 176 970,10	0,1
39	409 637,87	2 176 938,72	0,1
40	409 691,33	2 176 867,28	0,1
41	409 716,43	2 176 834,22	0,1
42	409 741,49	2 176 800,80	0,1
43	409 795,08	2 176 726,48	0,1
44	409 823,46	2 176 685,90	0,1
45	409 848,07	2 176 652,44	0,1
46	409 898,25	2 176 583,68	0,1
47	409 925,29	2 176 548,03	0,1
48	409 951,97	2 176 512,11	0,1
49	410 023,85	2 176 416,96	0,1
50	410 065,35	2 176 419,64	0,1
51	410 137,54	2 176 428,42	0,1
52	410 209,20	2 176 436,74	0,1
53	410 383,76	2 176 456,24	0,1
54	410 558,73	2 176 474,91	0,1
55	410 534,95	2 176 403,54	0,1
56	410 516,43	2 176 348,97	0,1
57	410 477,14	2 176 235,80	0,1
58	410 455,13	2 176 169,63	0,1
59	410 428,95	2 176 091,88	0,1
60	410 405,79	2 176 026,35	0,1
61	410 377,00	2 175 940,62	0,1
62	410 357,96	2 175 885,16	0,1
63	410 338,56	2 175 827,49	0,1
64	410 336,23	2 175 822,03	0,1
65	410 355,53	2 175 813,77	0,1
66	410 358,20	2 175 819,99	0,1
67	410 377,84	2 175 878,41	0,1
68	410 396,89	2 175 933,86	0,1
69	410 425,64	2 176 019,51	0,1
70	410 448,80	2 176 085,03	0,1
71	410 475,05	2 176 162,96	0,1
72	410 497,02	2 176 229,05	0,1
73	410 536,29	2 176 342,16	0,1
74	410 554,86	2 176 396,84	0,1
75	410 581,49	2 176 476,79	0,1
76	410 630,12	2 176 478,13	0,1
1	410 629,54	2 176 499,13	0,1

Кадастровый инженер



Лысенко Е.Э.




Утверждена
Постановлением Администрации
Холмского муниципального района
от _____ № _____

Схема границ размещения публичного сервитута

Объект: "ВЛ-10 кВ Л-4 ПС Дунаево"
(инженерный объект)

Местоположение: Новгородская область, Холмский район
Кадастровые кварталы: 53:19:0040103; 53:19:0040105; 53:19:0040802
Кадастровые номера земельных участков: 53:19:0000000-492; 53:19:0040103-76; 53:19:0040105-50; 53:19:0040802-30
Система координат: МСК-53 (Зона 2);
Каталог координат: Приложение 1
Площадь сервитута: 21 200 кв.м

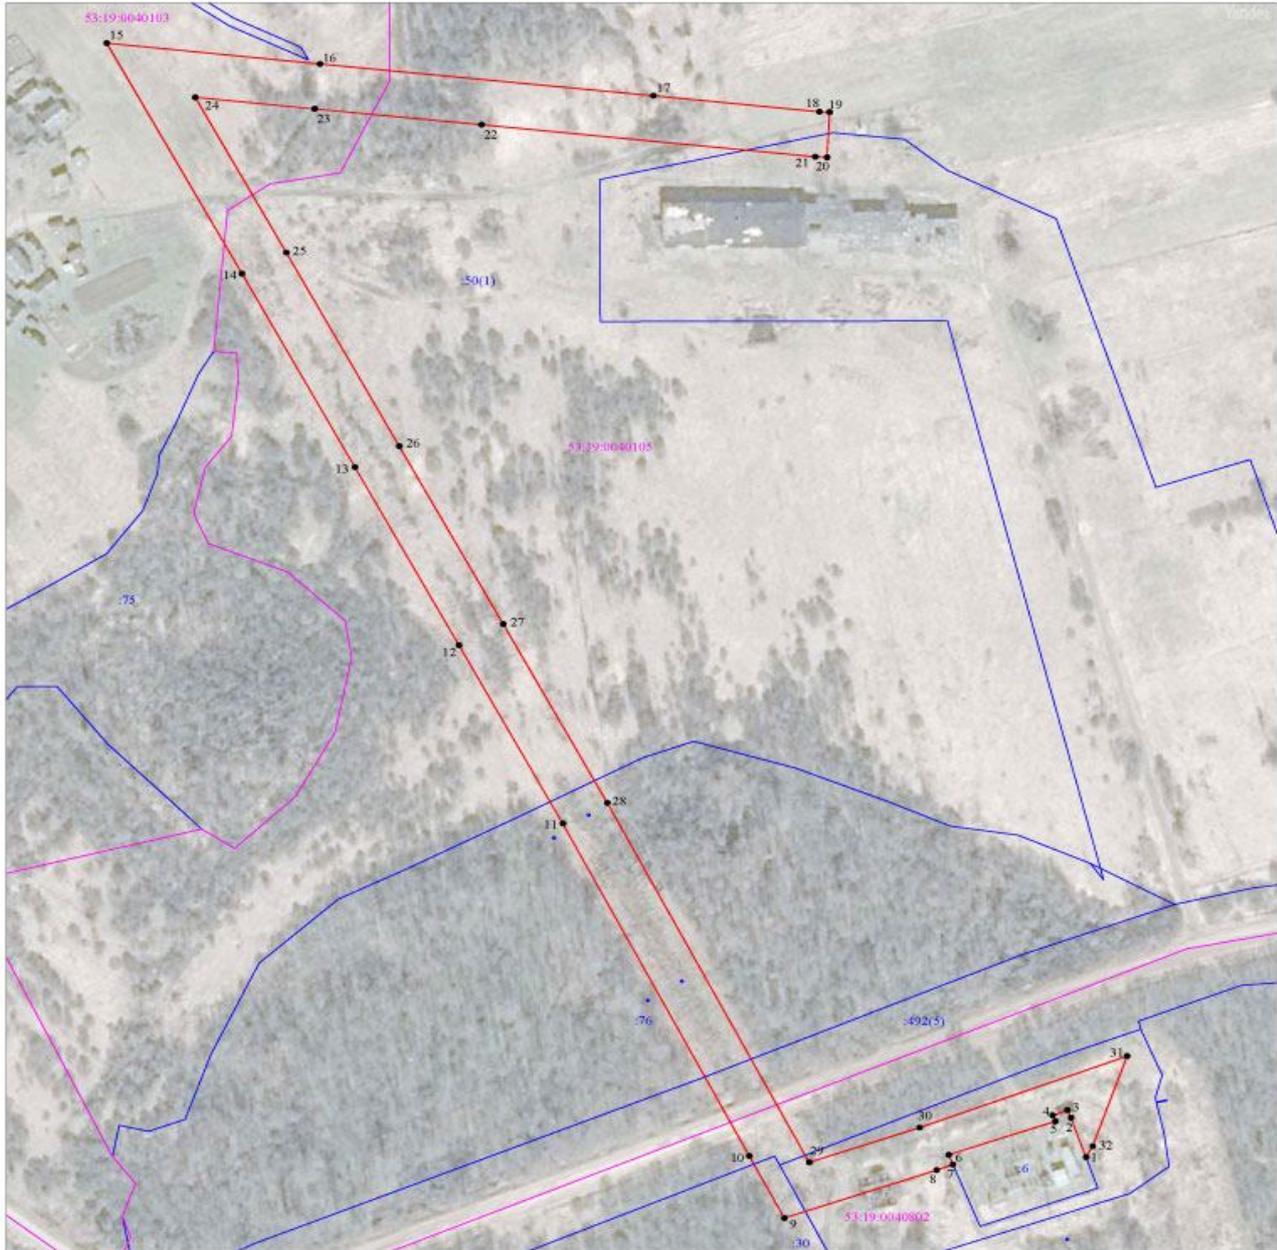

Масштаб 1:2000

- Используемые условные знаки и обозначения:
- граница публичного сервитута;
 - границы земельных участков по сведениям ЕГРН;
 - границы кадастровых кварталов по сведениям ЕГРН;
 - характерная точка границ публичного сервитута;
 - 53:19:0040103 - номер кадастрового квартала по сведениям ЕГРН;
 - :3 - номер земельного участка по сведениям ЕГРН;
 - 1 - номер поворотной точки границы публичного сервитута.

Подпись _____



/Е.Э. Лысенко/

Дата "07" февраля 2022 г.



Система координат МСК-53, зона 2			
Метод определения координат характерных точек границ - аналитический			
Площадь публичного сервитута 21 200 кв. м.			
Обозначение характерных точек границы	Координаты, м		Средняя квадратическая погрешность определения координат характерных точек границ
	X, м	Y, м	
1	407 243,35	2 149 044,62	0,1
2	407 261,66	2 149 038,29	0,1
3	407 265,18	2 149 036,79	0,1
4	407 262,73	2 149 030,59	0,1
5	407 260,01	2 149 031,74	0,1
6	407 244,48	2 148 987,06	0,1
7	407 239,94	2 148 988,85	0,1
8	407 237,34	2 148 982,02	0,1
9	407 215,08	2 148 918,15	0,1
10	407 243,89	2 148 903,44	0,1
11	407 398,17	2 148 825,26	0,1
12	407 480,99	2 148 781,72	0,1
13	407 563,59	2 148 738,10	0,1
14	407 653,44	2 148 690,78	0,1
15	407 760,44	2 148 634,05	0,1
16	407 750,77	2 148 723,41	0,1
17	407 736,06	2 148 863,17	0,1
18	407 728,61	2 148 932,76	0,1
19	407 728,39	2 148 937,11	0,1
20	407 707,42	2 148 936,05	0,1
21	407 707,67	2 148 931,11	0,1
22	407 722,56	2 148 791,18	0,1
23	407 729,89	2 148 721,19	0,1
24	407 735,30	2 148 671,15	0,1
25	407 663,25	2 148 709,35	0,1
26	407 573,39	2 148 756,67	0,1
27	407 490,78	2 148 800,30	0,1
28	407 407,81	2 148 843,92	0,1
29	407 240,93	2 148 928,53	0,1
30	407 257,07	2 148 974,82	0,1
31	407 290,23	2 149 061,86	0,1
32	407 248,46	2 149 047,42	0,1
1	407 243,35	2 149 044,62	0,1

Кадастровый инженер



Е.Э. Лысенко