


Холмское городское поселение Холмского Муниципального района Новгородской области

Карта градостроительного зонирования

Приложение 1
к Правилам землепользования и застройки
Холмского городского поселения
Холмского Муниципального района
Новгородской области

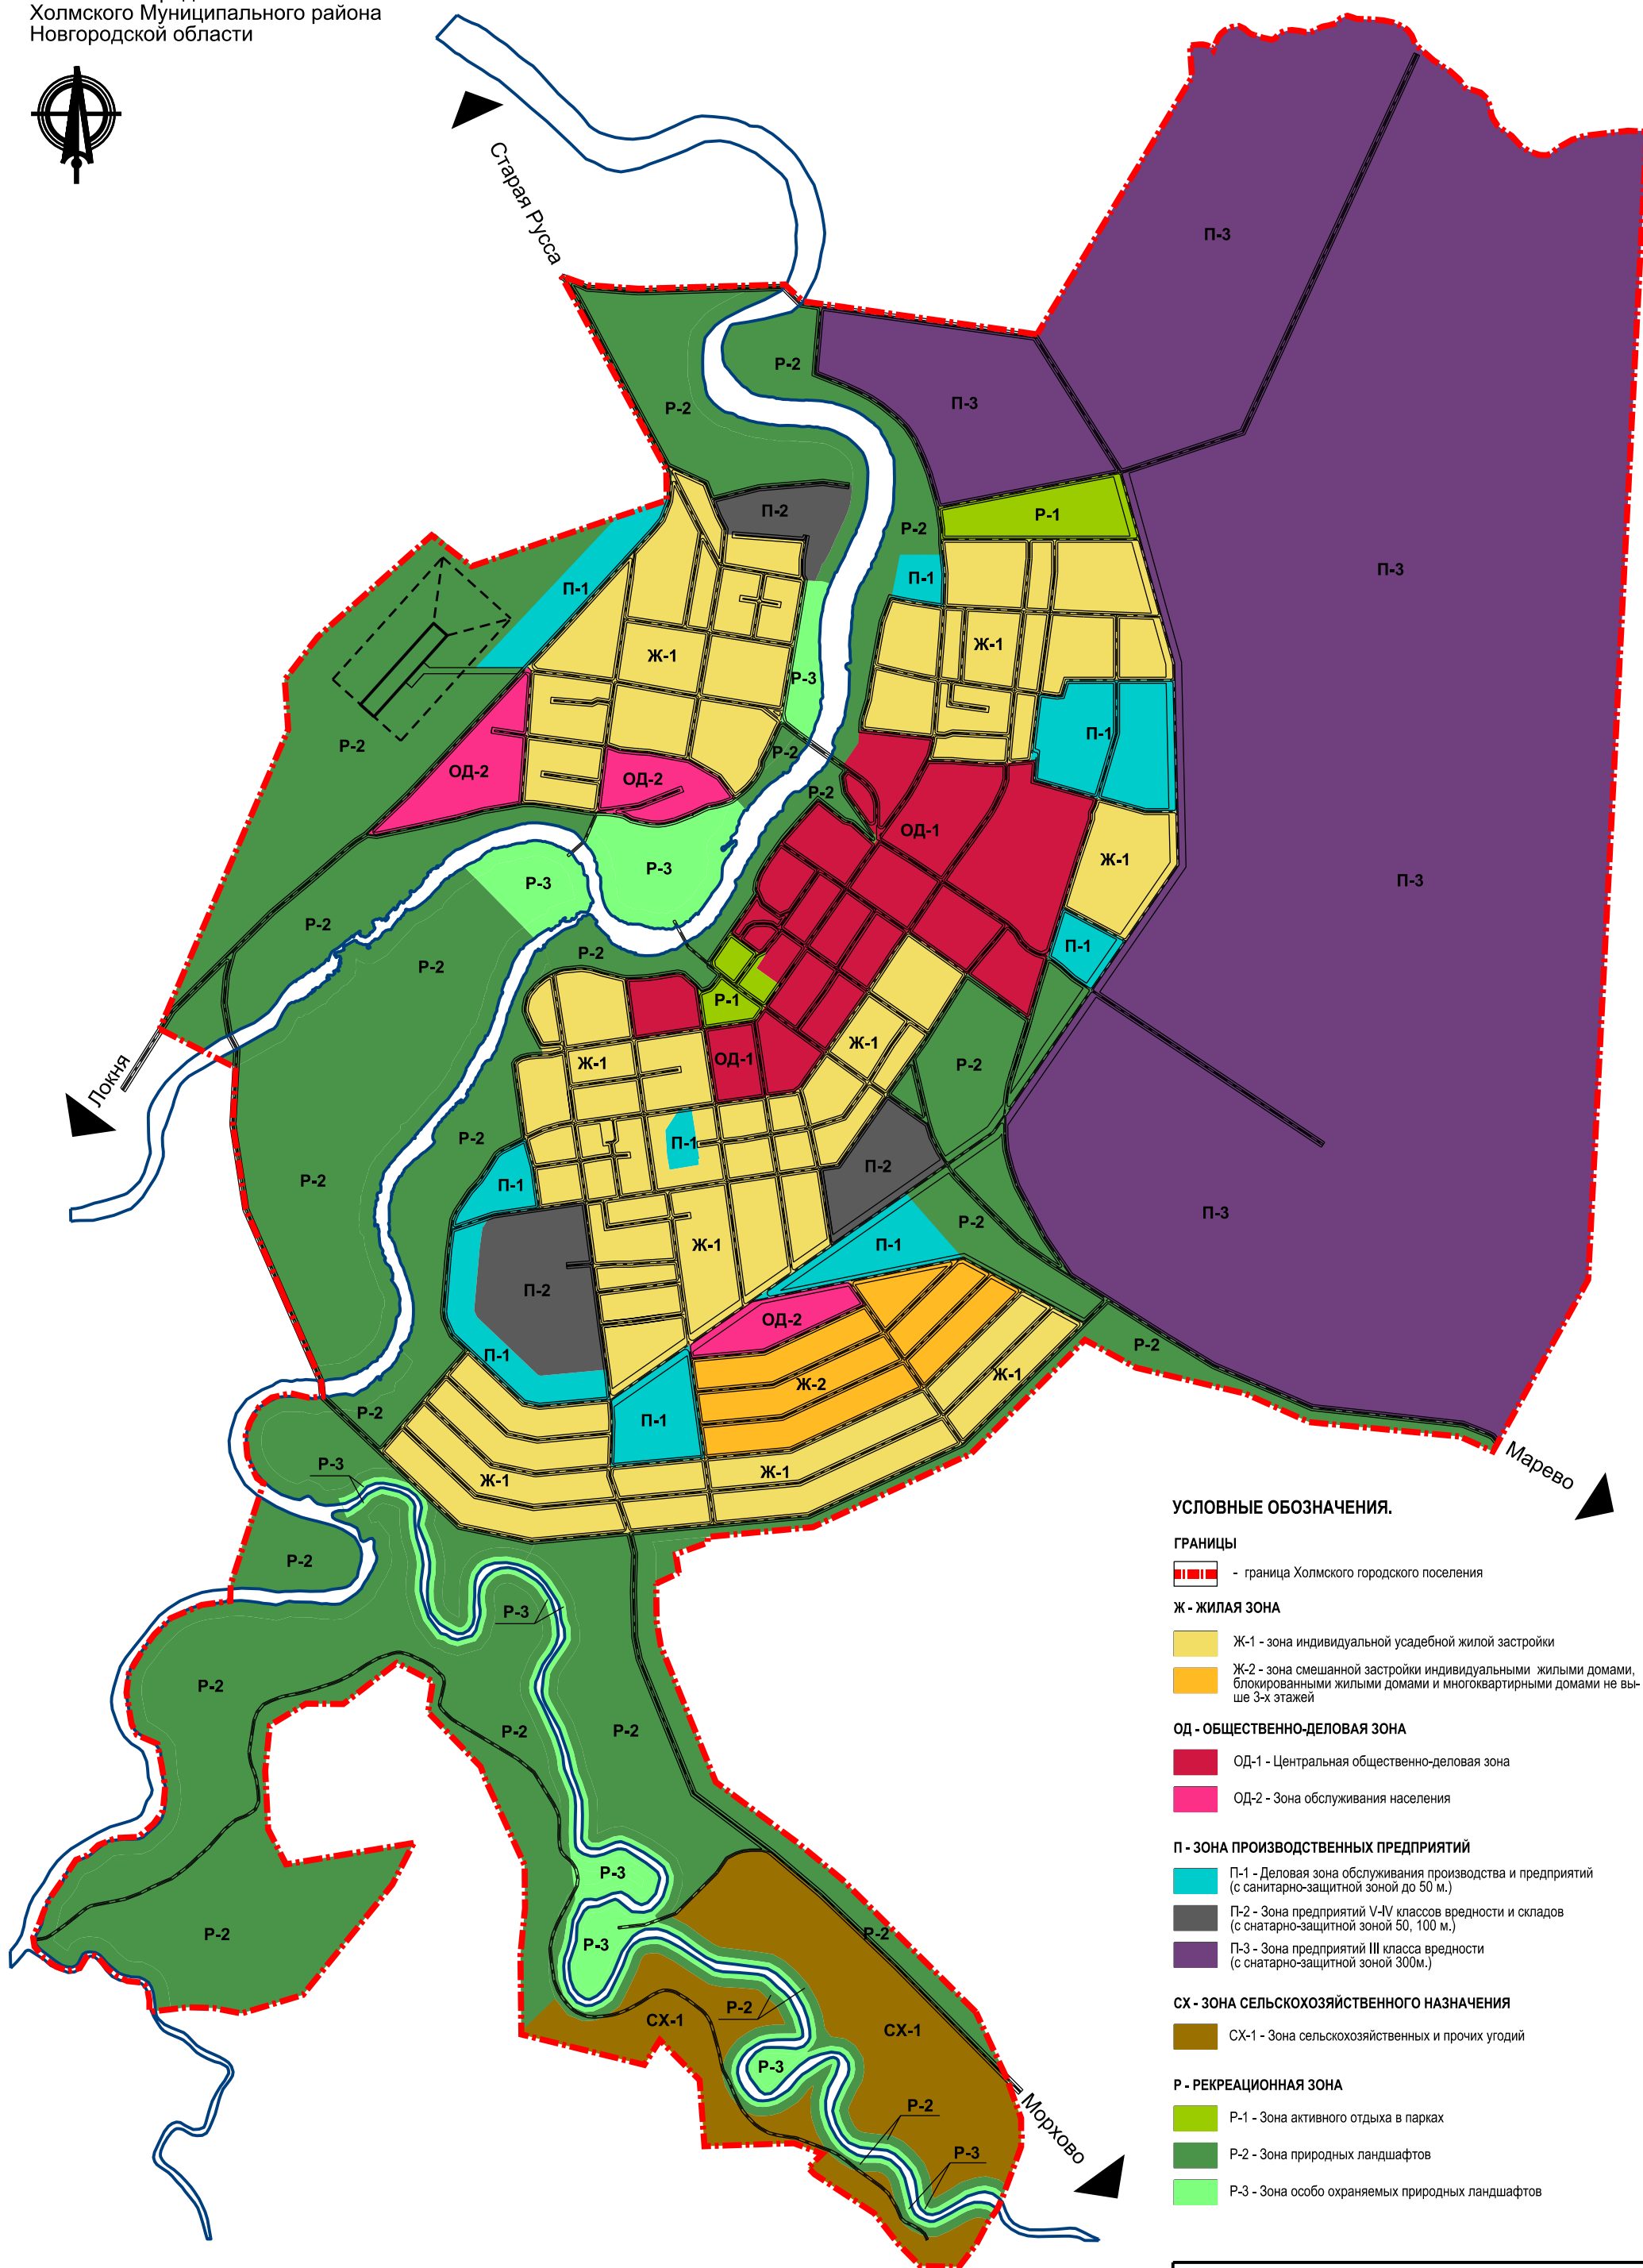

УСЛОВНЫЕ ОБОЗНАЧЕНИЯ.

ГРАНИЦЫ

— граница Холмского городского поселения

Ж - ЖИЛАЯ ЗОНА

Ж-1 - зона индивидуальной усадебной жилой застройки

Ж-2 - зона смешанной застройки индивидуальными жилыми домами, блокированными жилыми домами и многоквартирными домами не выше 3-х этажей

ОД - ОБЩЕСТВЕННО-ДЕЛОВАЯ ЗОНА

ОД-1 - Центральная общественно-деловая зона

ОД-2 - Зона обслуживания населения

П - ЗОНА ПРОИЗВОДСТВЕННЫХ ПРЕДПРИЯТИЙ

П-1 - Деловая зона обслуживания производства и предприятий (с санитарно-защитной зоной до 50 м.)

П-2 - Зона предприятий V-IV классов вредности и складов (с санитарно-защитной зоной 50, 100 м.)

П-3 - Зона предприятий III класса вредности (с санитарно-защитной зоной 300м.)

СХ - ЗОНА СЕЛЬСКОХОЗЯЙСТВЕННОГО НАЗНАЧЕНИЯ

СХ-1 - Зона сельскохозяйственных и прочих угодий

Р - РЕКРЕАЦИОННАЯ ЗОНА

Р-1 - Зона активного отдыха в парках

Р-2 - Зона природных ландшафтов

Р-3 - Зона особо охраняемых природных ландшафтов



Открытое акционерное общество
"Институт НОВГОРОДГРАЖДАНПРОЕКТ"