


**Холмское городское поселение Холмского Муниципального района Новгородской области**  
**Карта санитарно-защитных, водоохранных и иных зон с особыми условиями использования территорий.**

Приложение 2  
к Правилам землепользования и застройки  
Холмского городского поселения  
Холмского Муниципального района  
Новгородской области

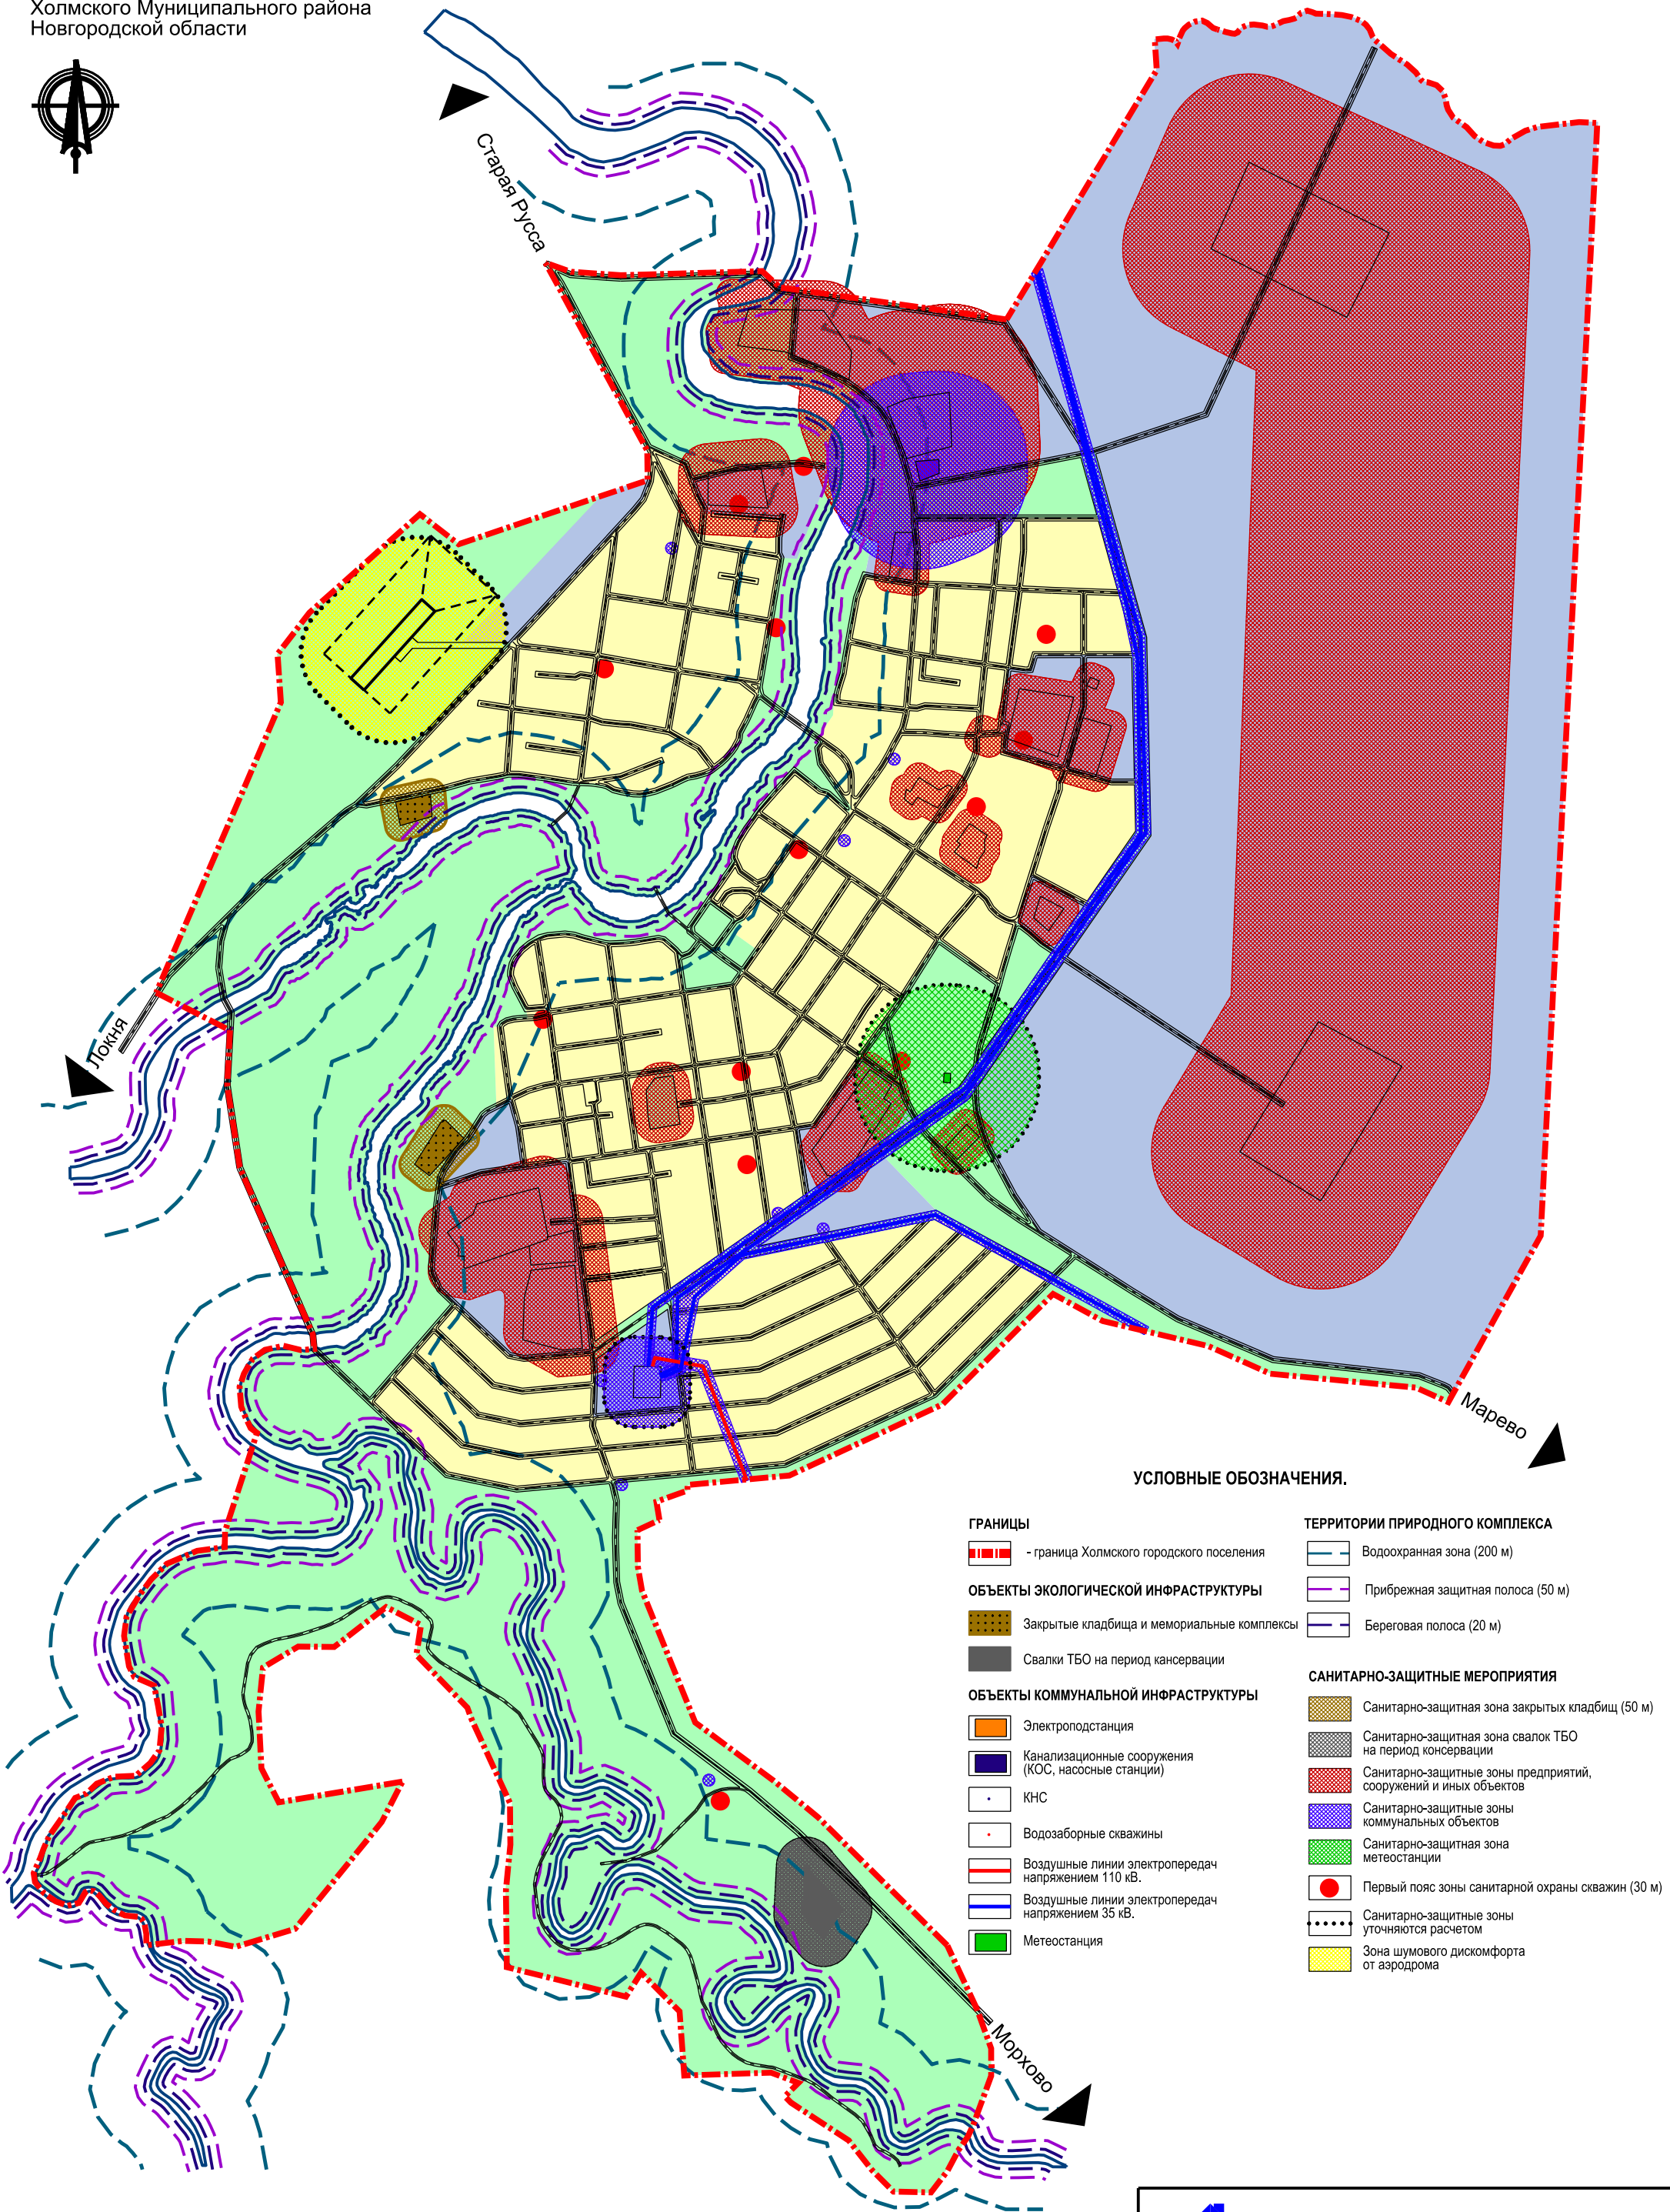

Открытое акционерное общество  
"Институт НОВГОРОДГРАЖДАНПРОЕКТ"